


61

T 10

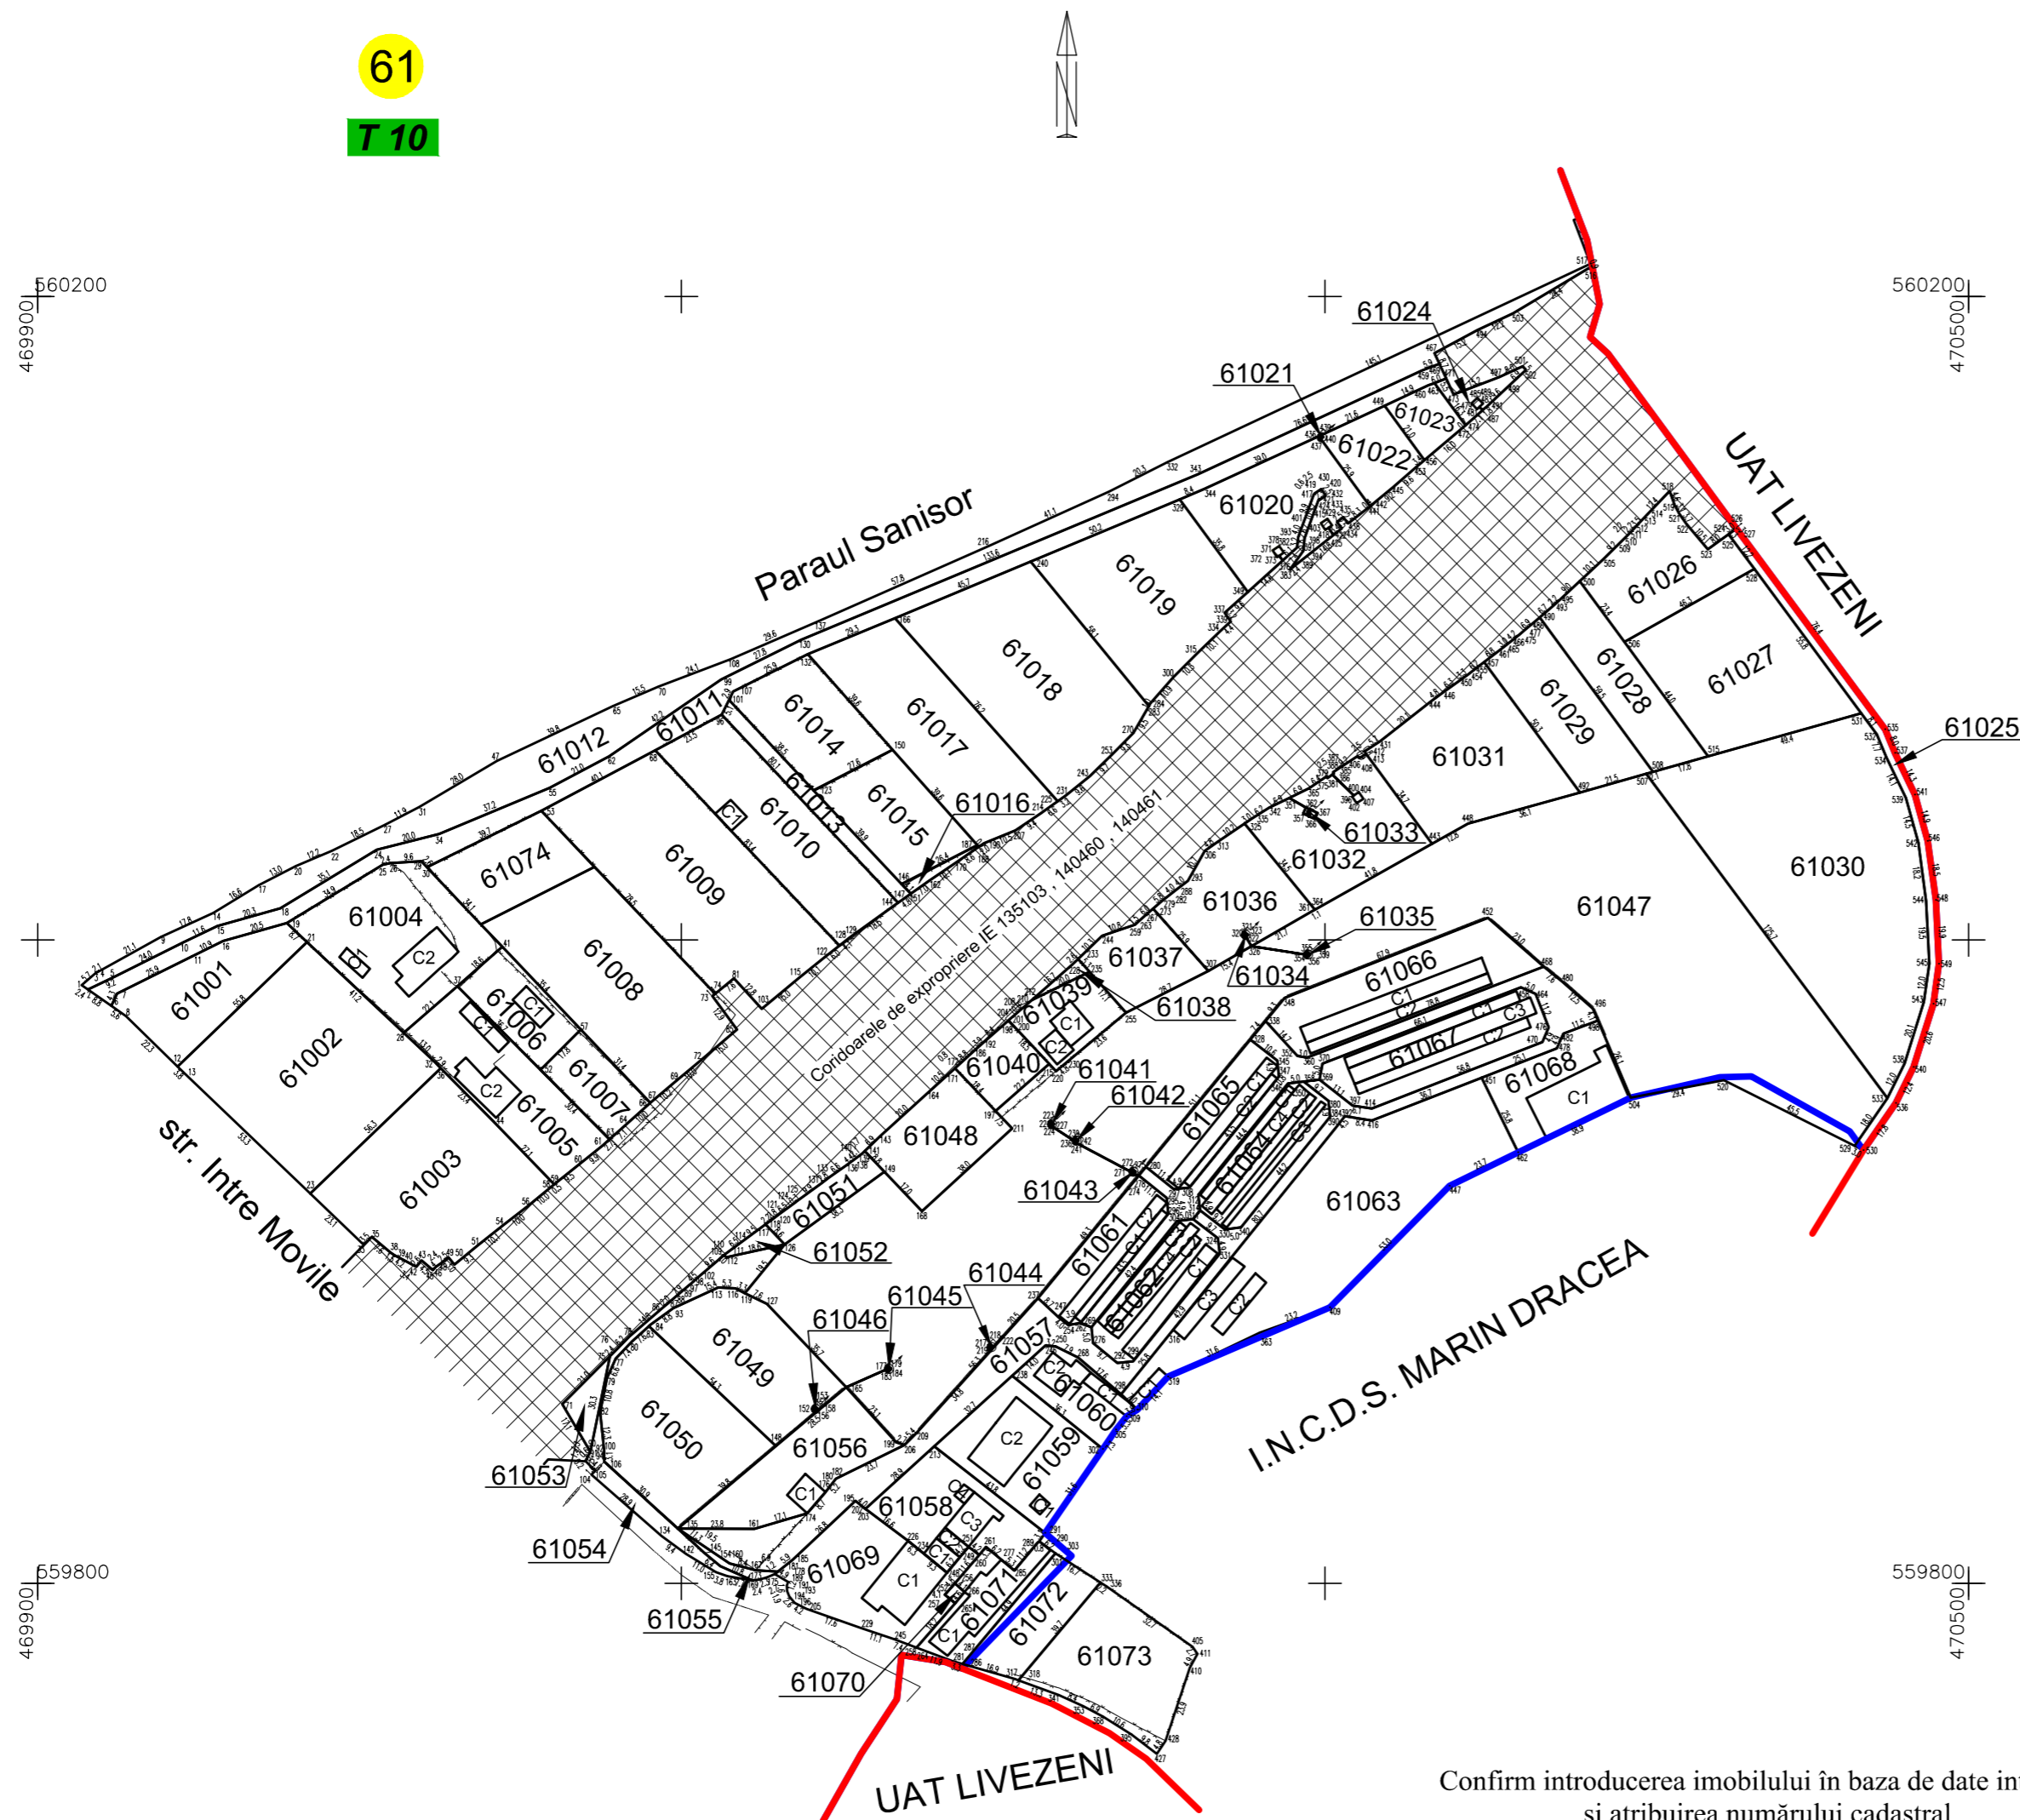

Nr. Crt.	Nr. Cad.	Nr. Crt.	Nr. Cad.	Nr. Crt.	Nr. Cad.
61001		61026		61051	
61002		61027		61052	
61003		61028		61053	
61004		61029		61054	
61005		61030		61055	
61006		61031		61056	
61007		61032		61057	
61008		61033		61058	
61009		61034		61059	
61010		61035		61060	
61011		61036		61061	
61012		61037		61062	
61013		61038		61063	
61014		61039		61064	
61015		61040		61065	
61016		61041		61066	
61017		61042		61067	
61018		61043		61068	
61019		61044		61069	
61020		61045		61070	
61021		61046		61071	
61022		61047		61072	
61023		61048		61073	
61024		61049		61074	
61025		61050			

Prezentul plan parcelar este valabil insoțit de TABELUL PARCELAR

*STIPA*  
*10/07*

MUNICIPIUL TIRGU-MURES  
NR. 15950  
13. MAR. 2024  
FOND FUNCJAR

PLAN PARCELAR  
scara 1:2000  
UAT: TARGU MURES, Judetul Mures  
Tarla 10

Vizat  
COMISIA LOCALA DE FOND FUNCJAR PRESEDINTE

PRIMAR  
Soșs Zoltán

SECRETAR GENERAL  
Bordi Kinga



Data: 12.03.2024

Confirm introducerea imobilului în baza de date integrată și atribuirea numărului cadastral

Parafa  
Semnatura și data  
Stampila OCPI

Prezentul document recepționat este valabil însoțit de procesul verbal de admitere nr. 5558/08.07.2024

SERIA RO-MS-F  
NR. 0164  
BRASOVEAN ADRIAN  
CATEGORIA B



SERIA RO-B-J  
NR. 2269/19.01.2022  
SC TEODOL SRL  
CLASA III



Spre Publicare