


PLAN PARCELAR
 scara 1:2000
 UAT: TARGU MURES, Judetul Mures
 Tarla 3

Prezentul plan parcelar este valabil insotit de TABELUL PARCELAR

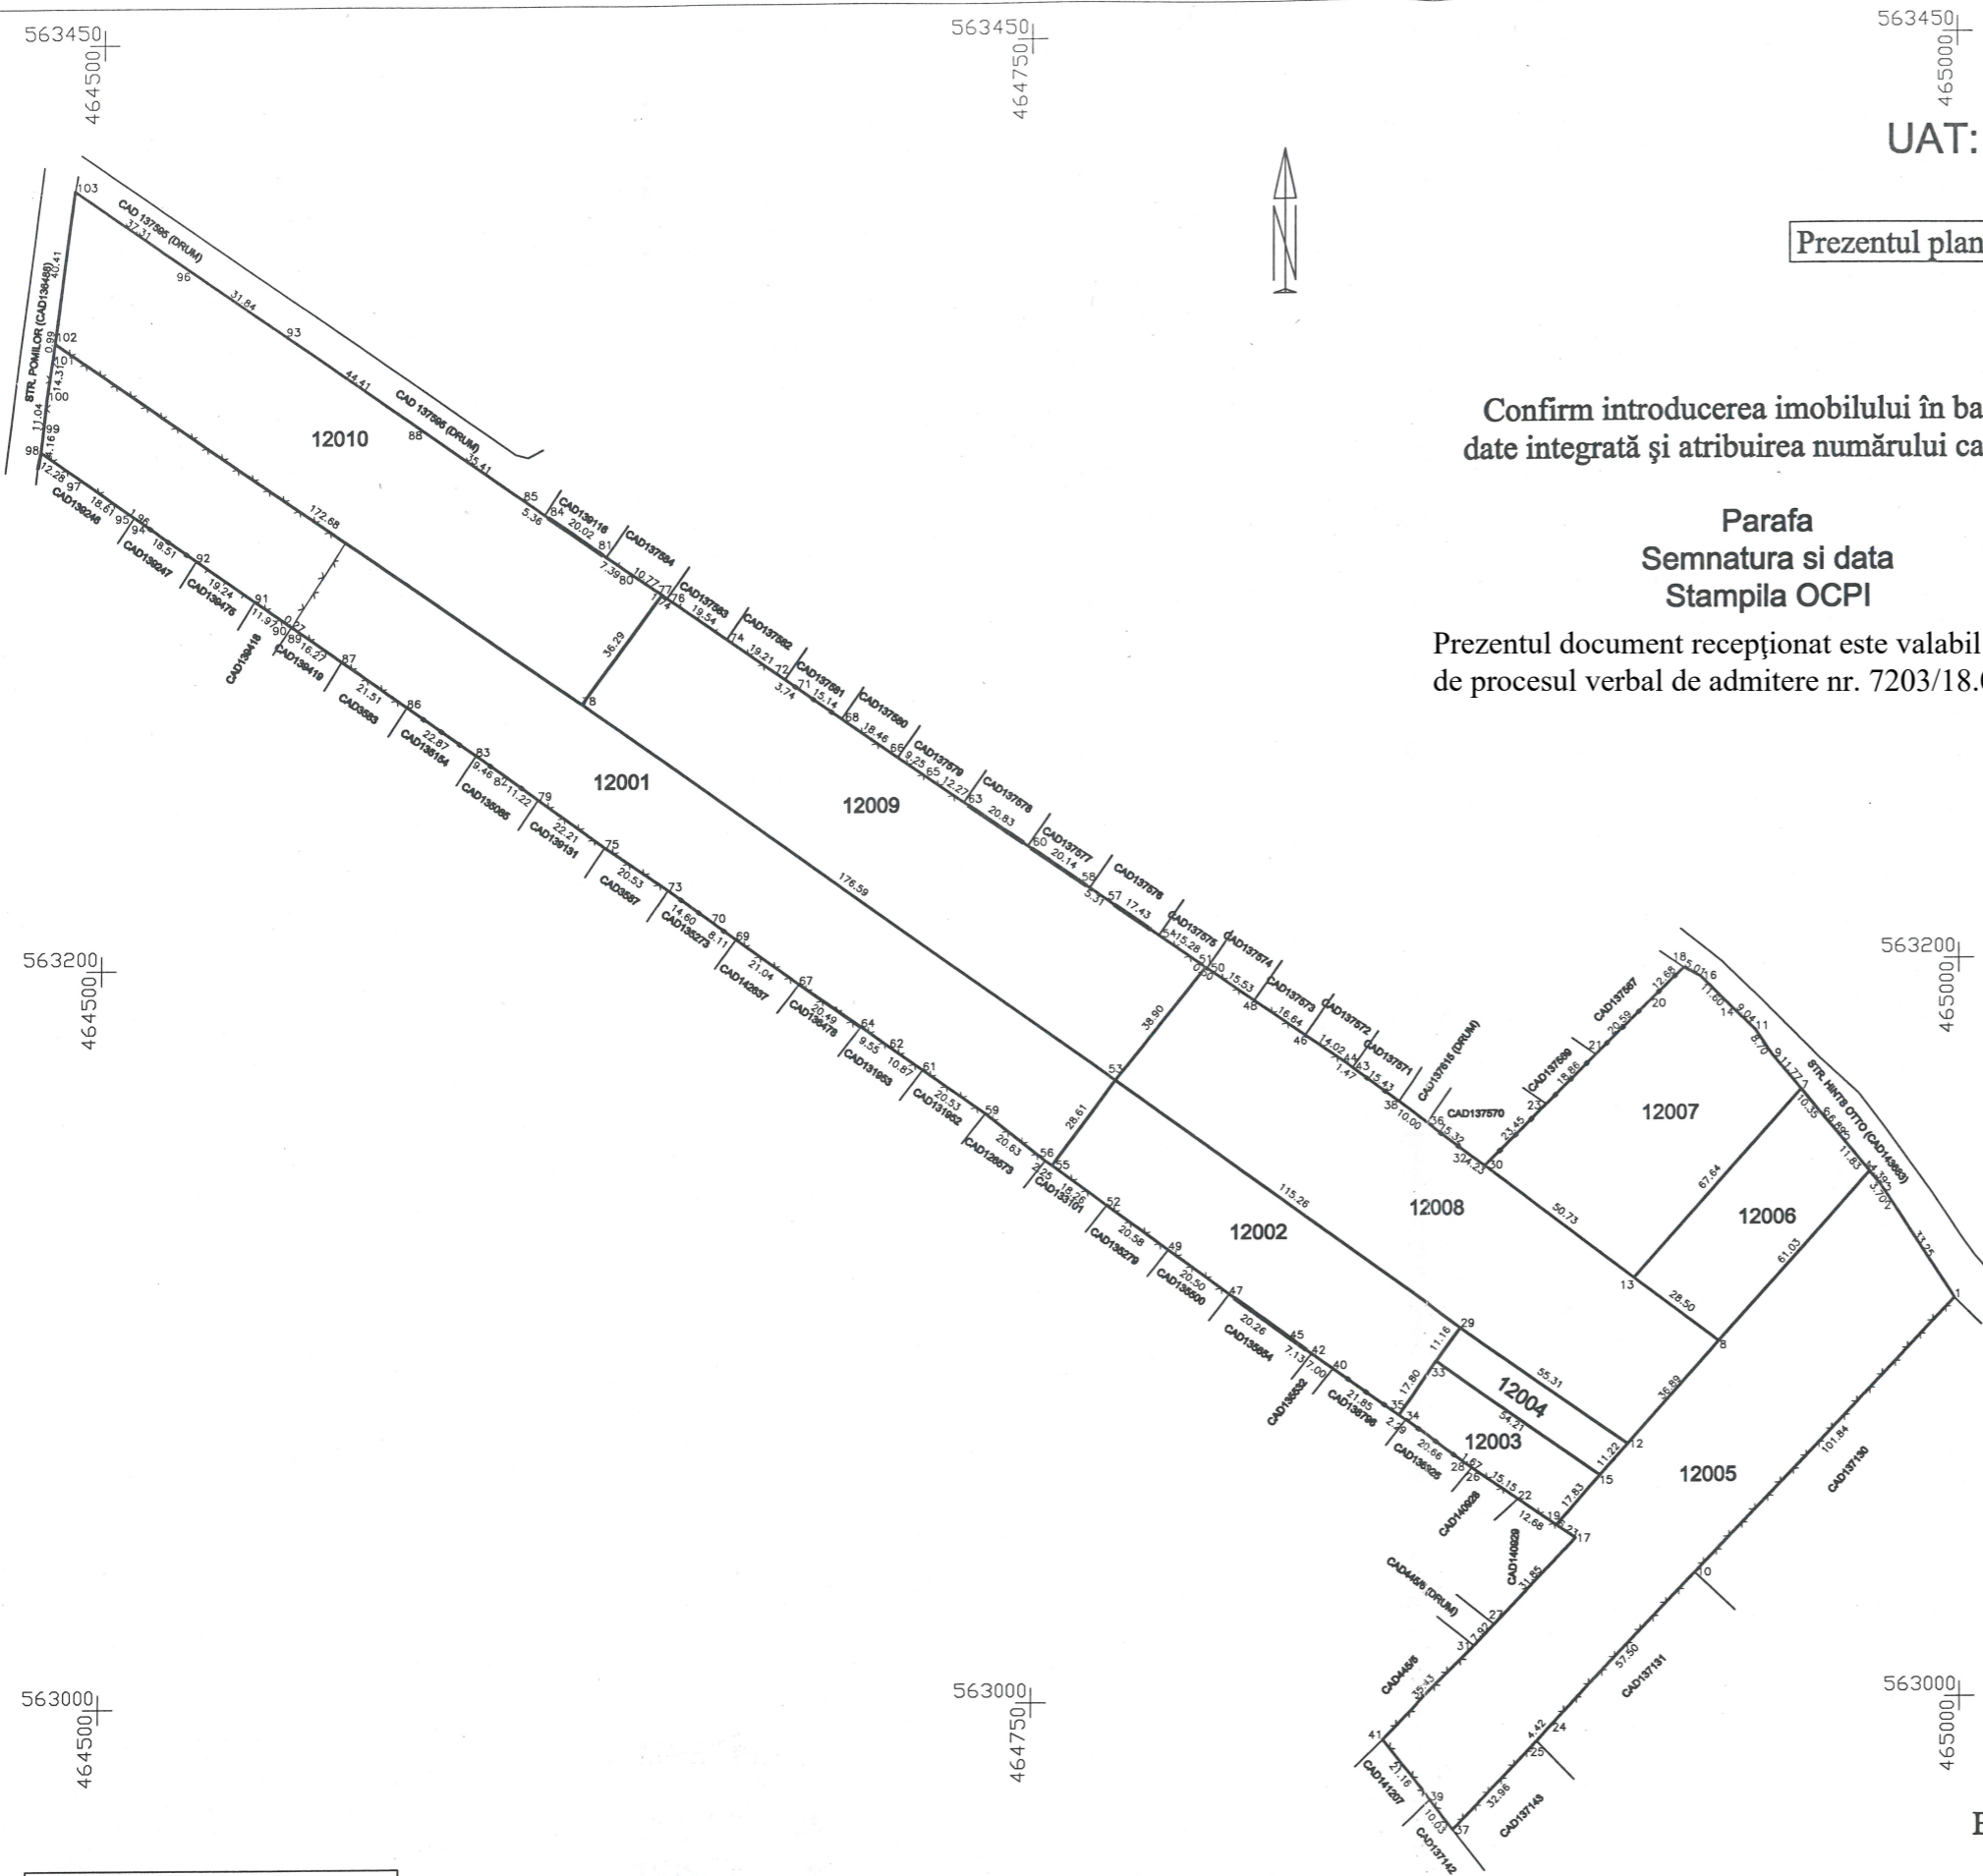

Confirm introducerea imobilului în baza de date integrată și atribuirea numărului cadastral

Parafa
 Semnatura si data
 Stampila OCPI

Prezentul document receptionat este valabil însoțit de procesul verbal de admitere nr. 7203/18.09.2024

Vizat
 COMISIA LOCALA DE FOND
 FUNCJAR PRESEDINTE

PRIMAR
 Soós Zoltán

SECRETAR GENERAL
 Bordi Kinga



NR. 60270/14.09.2023.

Nr. Crt.	Nr. Cad.
12001	
12002	
12003	
12004	
12005	
12006	
12007	
12008	
12009	
12010	

12
 T3

Spre Publicare

SERIA RO-MS-F
 NR. 0164
 BRASOVEAN ADRIAN
 CATEGORIA B

SERIA RO-B-J
 NR. 2269/19.01.2022
 SC TEODOL SRL
 CLASA III
 Nr 2269/19.01.2022
 TEODOL SRL
 CLASA III

Data: 05.09.2023