


PLAN PARCELAR  
 scara 1:1000  
 UAT: TARGU MURES, Judetul Mures  
 Tarla 6

Prezentul plan parcelar este valabil insotit de TABELUL PARCELAR

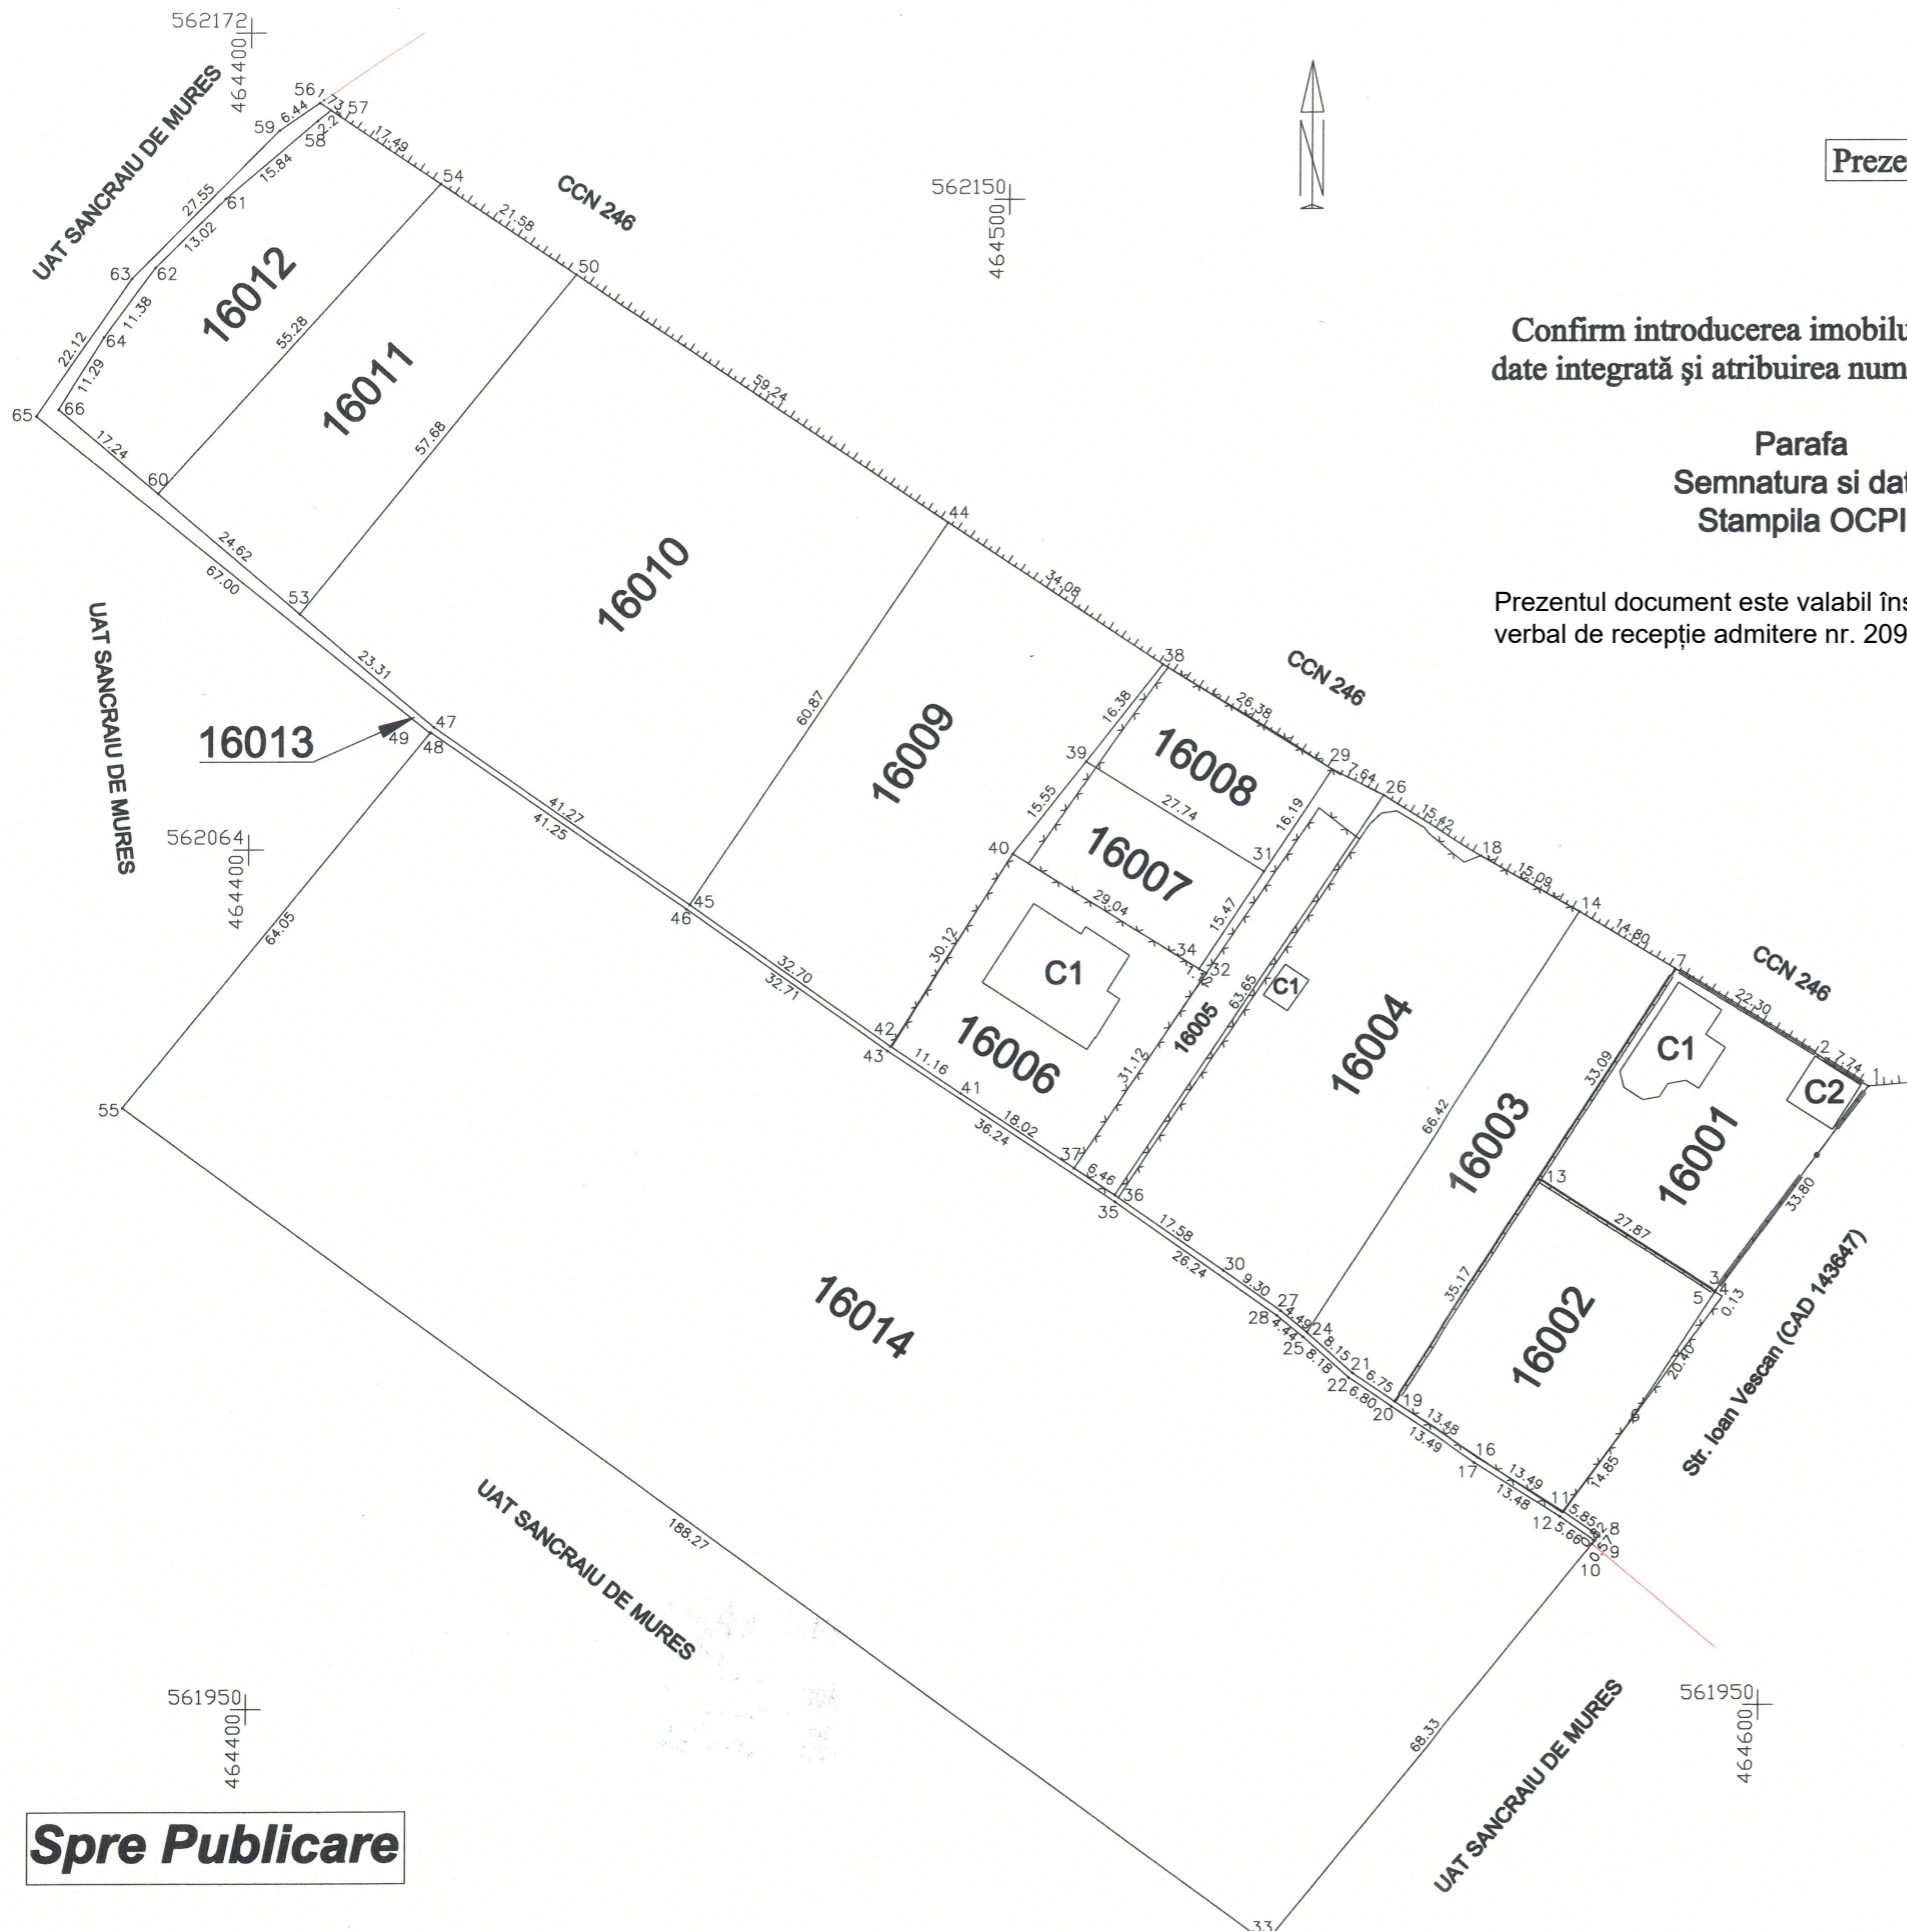

Confirm introducerea imobilului în baza de date integrată și atribuirea numărului cadastral

Parafa  
 Semnatura si data  
 Stampila OCPI

Prezentul document este valabil însoțit de Procesul verbal de recepție admitere nr. 2096/24.09.2024

Vizat  
 COMISIA LOCALA DE FOND  
 FUNCJAR PRESEDINTE

PRIMAR  
 Soós Zoltán

SECRETAR GENERAL  
 Bordi Kinga



Nr. Crt.	Nr. Cad.	Nr. Crt.	Nr. Cad.
16001		16009	
16002		16010	
16003		16011	
16004		16012	
16005		16013	
16006		16014	
16007			
16008			

16  
 76

SERIA RO-MS-F  
 NR. 0164  
 BRASOVEAN ADRIAN  
 CATEGORIA B

SERIA RO-B-J  
 NR. 2269/19.01.2022  
 SC TEODOR SRL  
 CLASA III

Data: 12.09.2024

Spre Publicare