


PLAN PARCELAR
 scara 1:2000
 UAT: TÂRGU MUREȘ, Județul Mureș
 Tarla 6

Prezentul plan parcelar este valabil însoțit de TABELUL PARCELAR

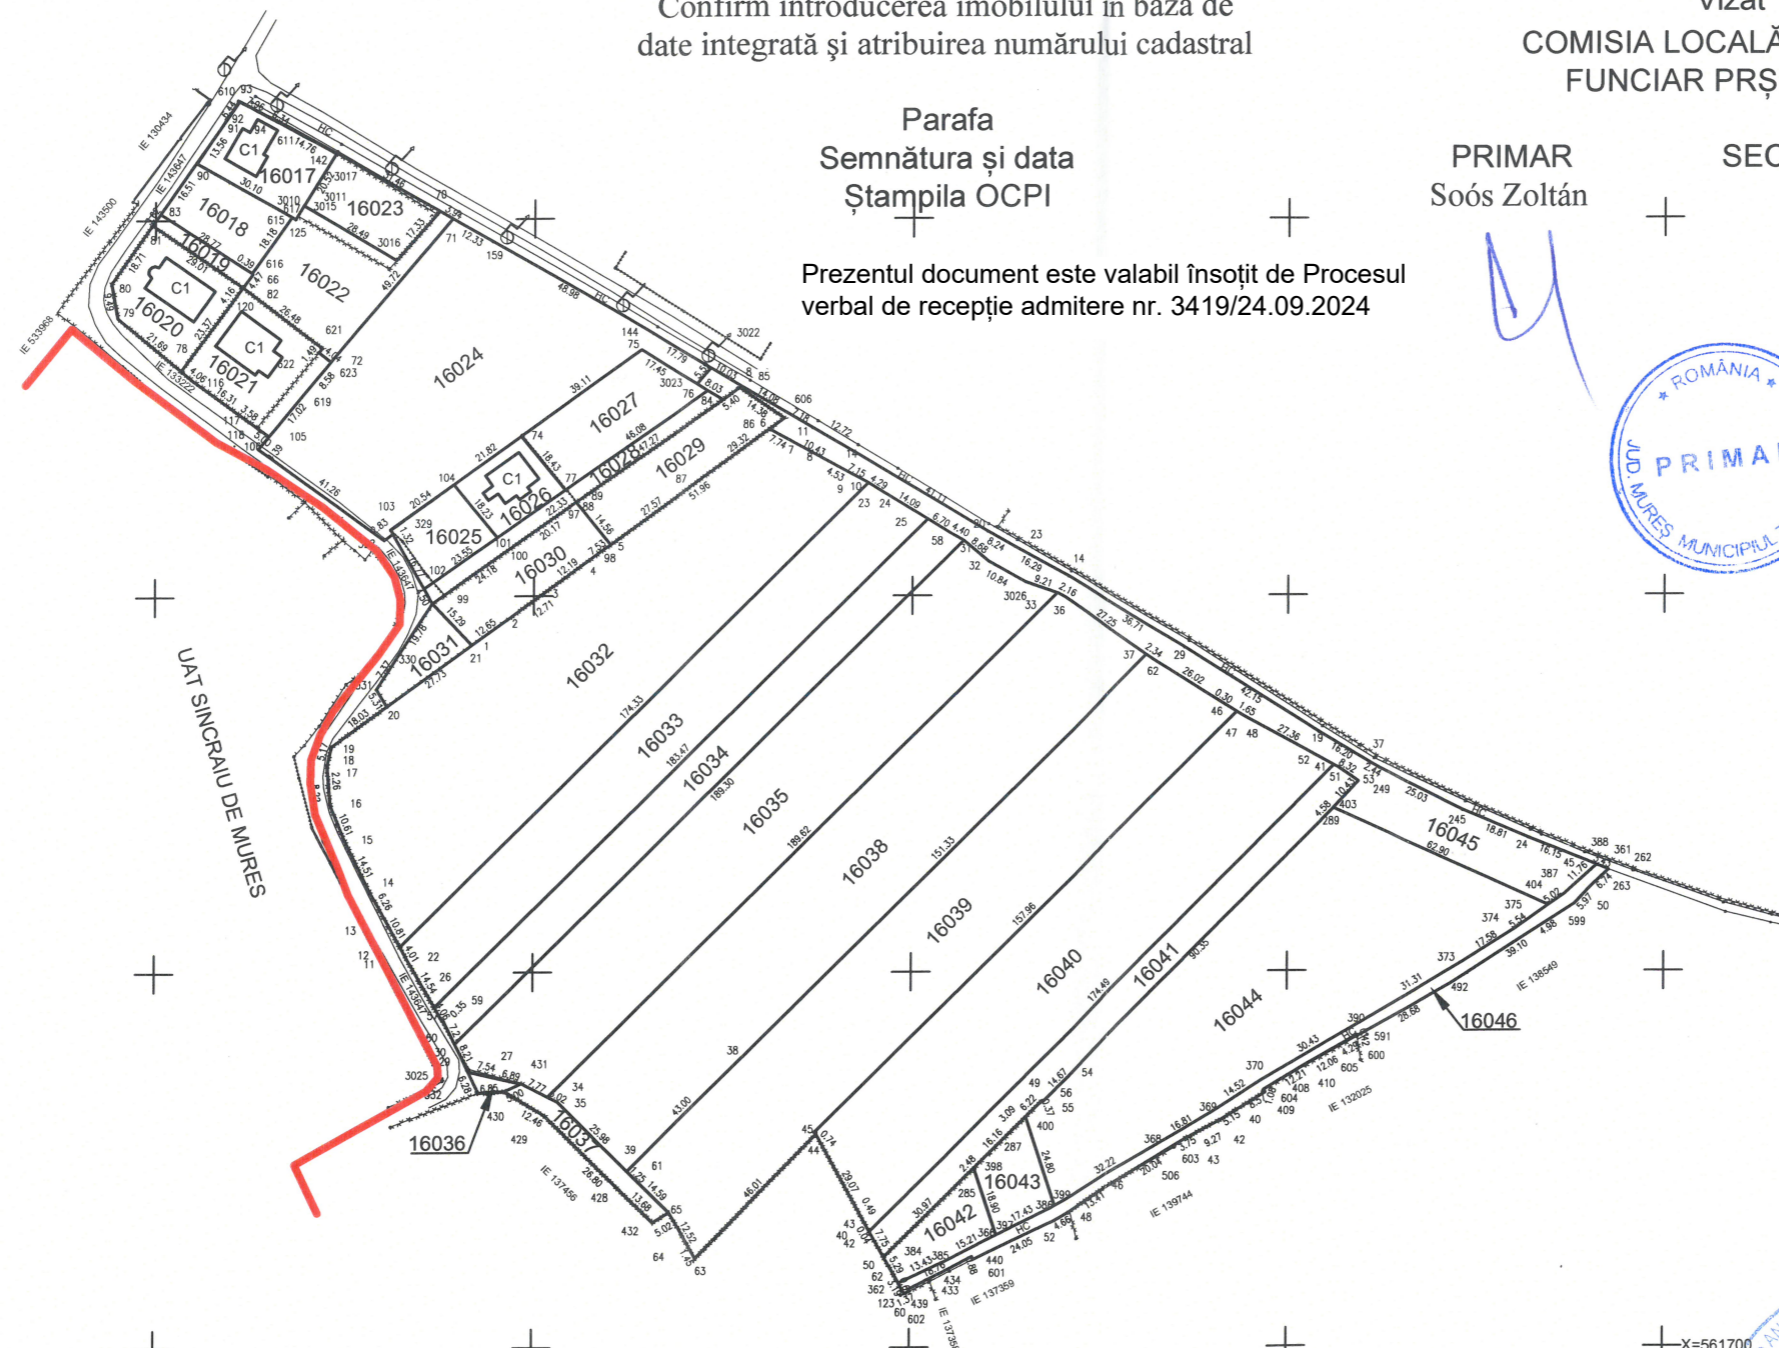

Confirm introducerea imobilului în baza de date integrată și atribuirea numărului cadastral


Parafa
 Semnătura și data
 Ștampila OCPI

Prezentul document este valabil însoțit de Procesul verbal de recepție admitere nr. 3419/24.09.2024

Vizat
 COMISIA LOCALĂ DE FOND
 FUNCIAR PRȘEDINTE

PRIMAR
 Soós Zoltán

SECRETAR GENERAL
 Bordi Kinga

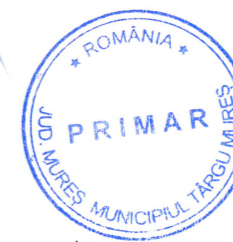

Nr. Crt.	Nr. Cad.
16017	
16018	
16019	
16020	
16021	
16022	
16023	
16024	
16025	
16026	
16027	
16028	
16029	
16030	
16031	
16032	
16033	
16034	
16035	
16036	
16037	
16038	
16039	
16040	
16041	
16042	
16043	
16044	
16045	
16046	

16

T6



Data: 01.03.2024

Spre Publicare