



- Ax proiectat
- Margine carosabil
- Spații verzi
- Piste bicicliști
- Trotuar pietonal
- Limită de proprietate

SC MEDIA MARKETING SRL Tîrgu Mureș, jud. Mureș, str. Iuliu Maniu, nr. 3 Tel: 0265 25 04 80, E-mail: office@3mc.ro J26 / 436 / 2000 CUI RO13261261				Titlu Proiect: STRADA DE LEGATURA INTRE BULEVARDUL 1 DECEMBRIE 1918 SI STRADA LIVEZENI		Indicativ Proiect 88/2018
Specificatie Sef Proiect Proiectant Desenat	Numele ing. Valentin Isac ing. Valentin Isac ing. Valentin Isac	Semnatura 	Scara 1:500 Data 2018	Beneficiar: MUNICIPIUL TÎRGU MUREȘ, JUDEȚUL MUREȘ		Faza S.F. Planșa PS_001
				Titlu Planșa: PLAN DE SITUATIE		

R=140.00 m
 L=27.37 m
 B=0.668 m
 T=13.727 m
 U=187.5557 g
 X=469036.852
 Y=559185.802
 Ti=Km 0+032.630
 Te=Km 0+059.996
 CURBA

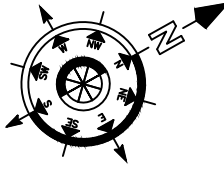


R=180.00 m
 L=29.58 m
 B=0.607 m
 T=14.824 m
 U=189.5377 g
 X=469062.571
 Y=559264.969
 Ti=Km 0+114.685
 Te=Km 0+144.266
 CURBA

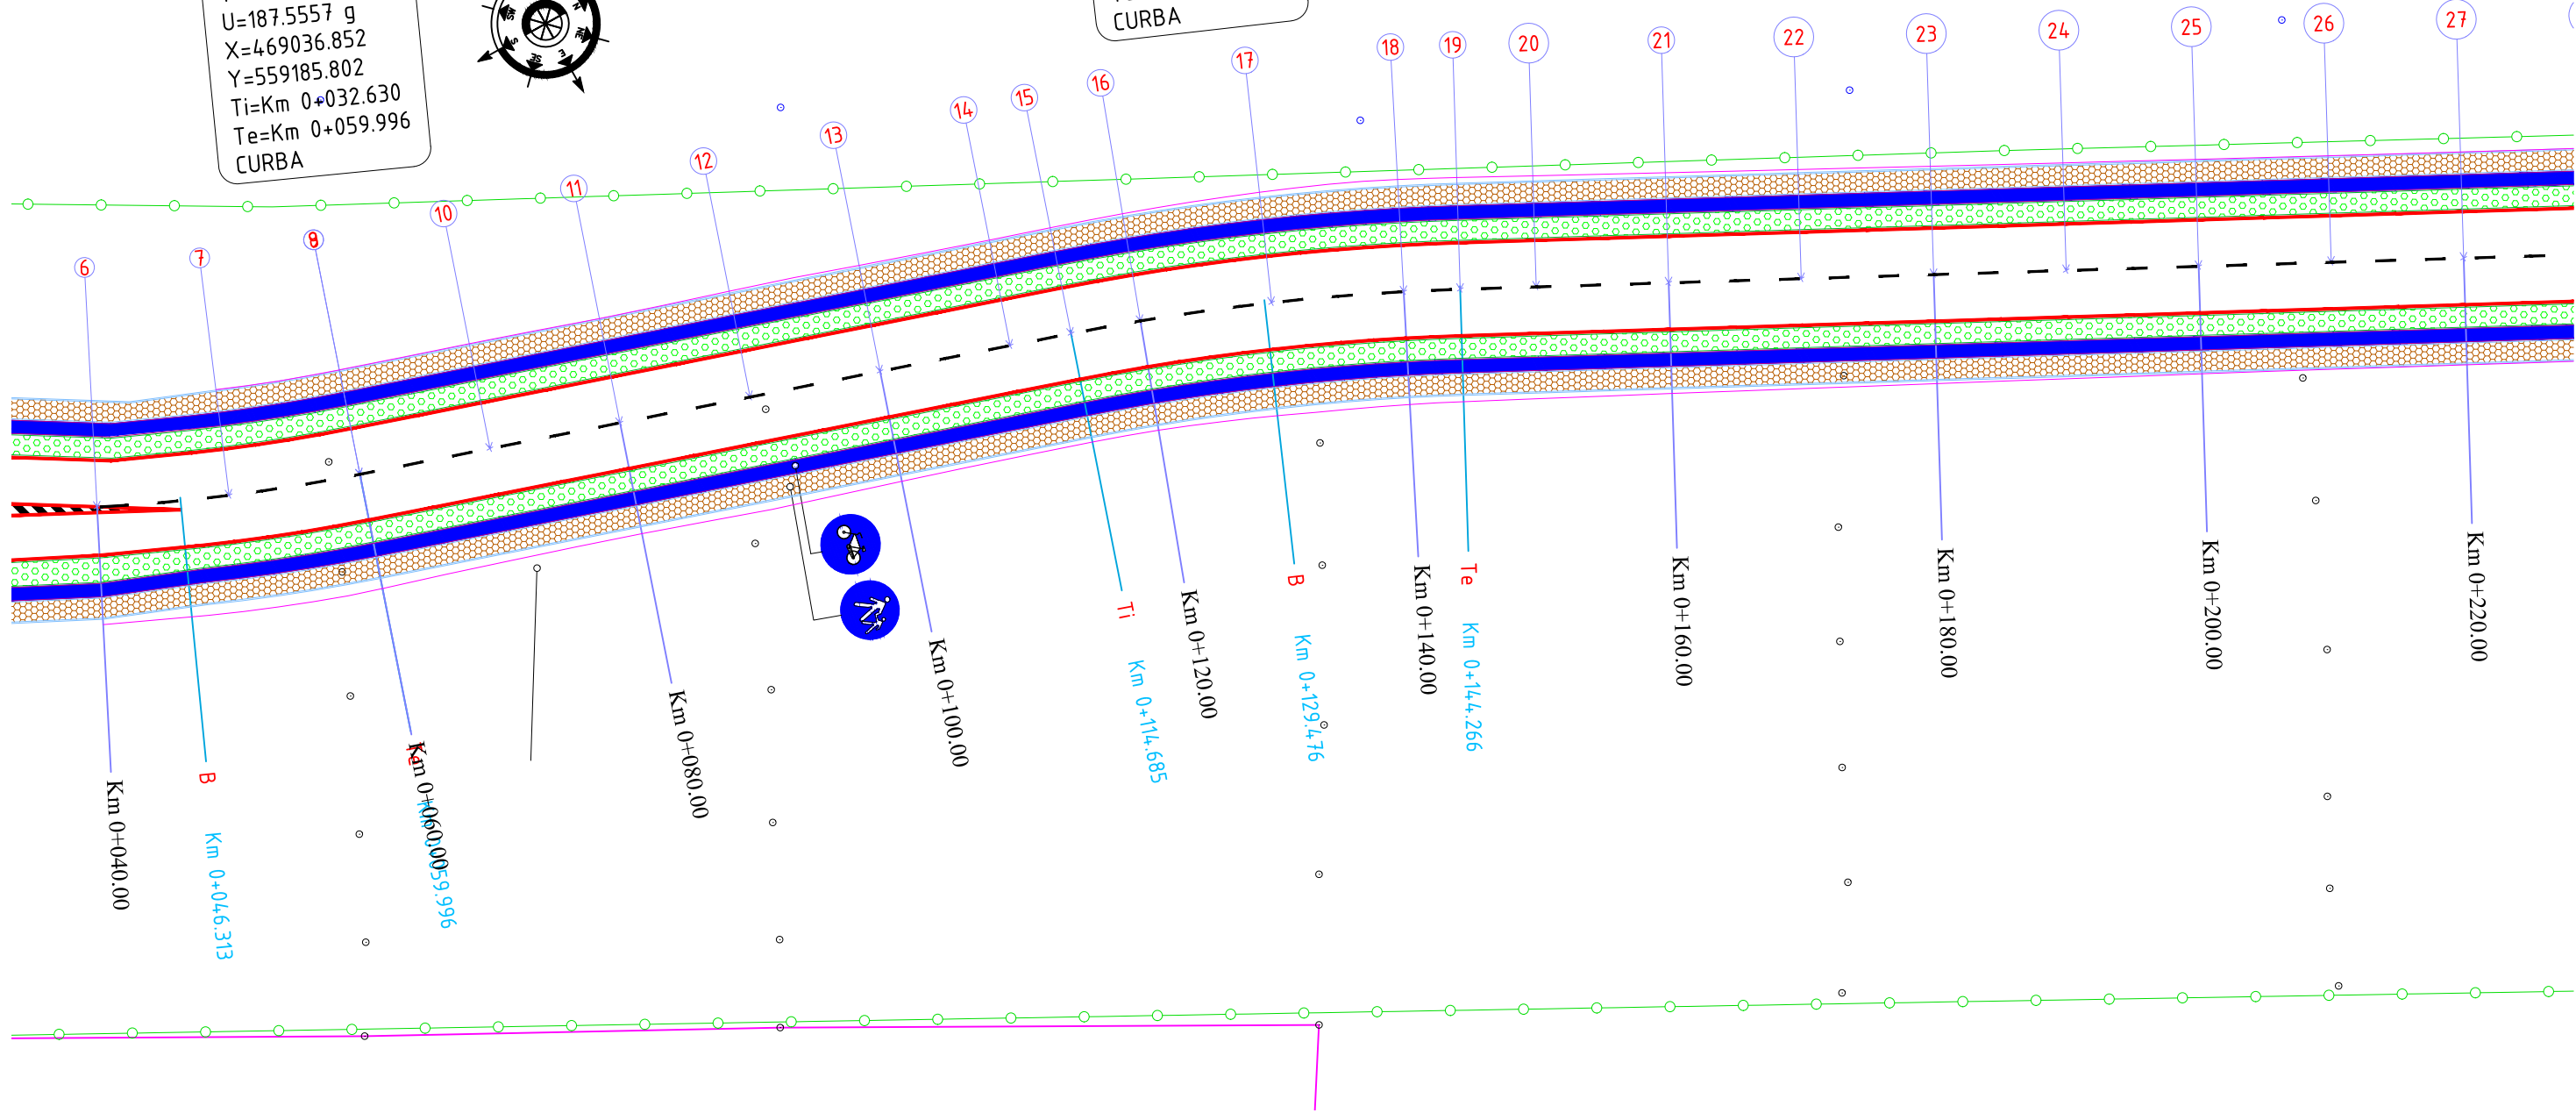


- — Ax proiectat
- — Margine carosabil
- o o o o Spații verzi
- ■ ■ ■ Pistele bicicliști
- o o o o Trotuar pietonal
- o o Limită de proprietate

SC MEDIA MARKETING SRL Tirgu Mures, jud. Mures, str. Iuliu Maniu, nr. 3 Tel: 0265 25 04 80, E-mail: office@3mc.ro J26 / 436 / 2000 CUI RO13261261				Titlu Proiect: STRADA DE LEGATURA INTRE BULEVARDUL 1 DECEMBRIE 1918 SI STRADA LIVEZENI		Indicativ Proiect 88/2018
Specificatie Sef Proiect Proiectant Desenat	Numele ing. Valentin Isac ing. Valentin Isac ing. Valentin Isac	Semnatura 	Scara 1:500 Data 2018	Beneficiar: MUNICIPIUL TÎRGU MUREȘ, JUDEȚUL MUREȘ Titlu Plansa: PLAN DE SITUATIE		Faza S.F. Plansa PS_002

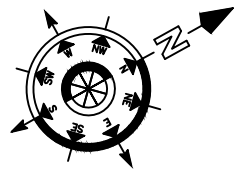

$R=90.00$ m
 $L=58.83$ m
 $B=4.765$ m
 $T=30.511$ m
 $U=158.3837$ g
 $X=469169.469$
 $Y=559471.079$
 $Ti=Km\ 0+331.113$
 $Te=Km\ 0+389.947$
 CURBA


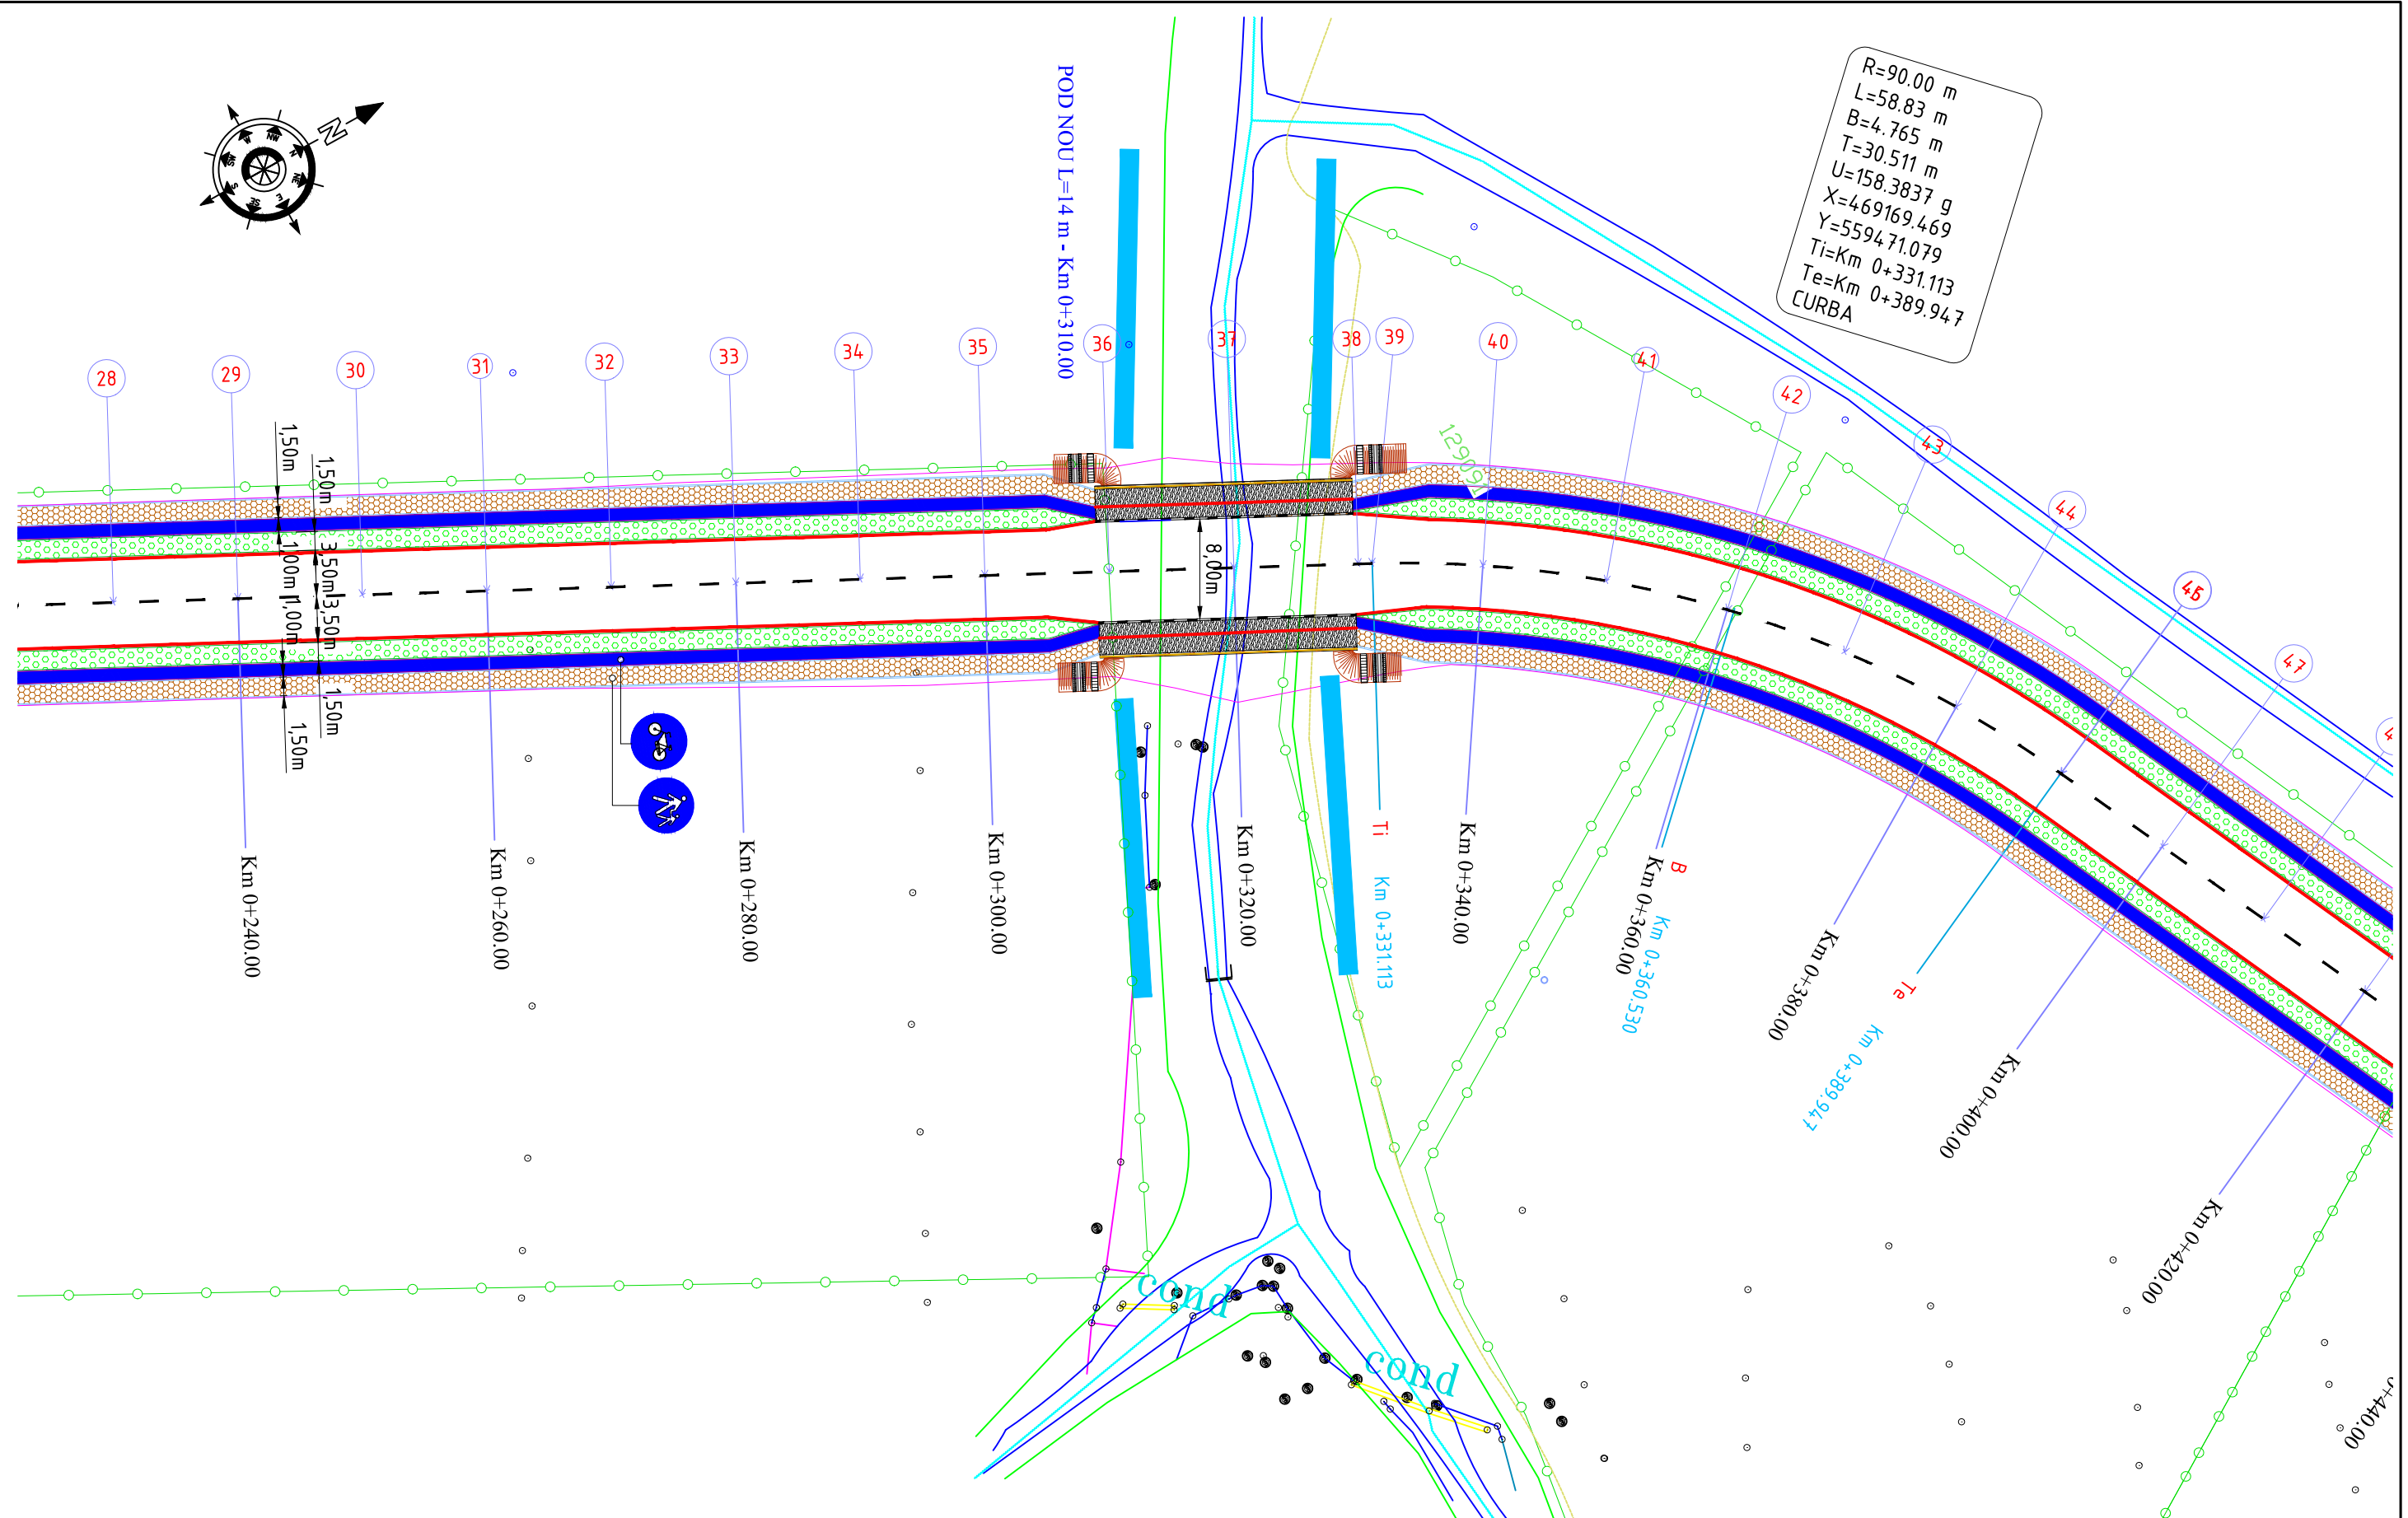


- — Ax proiectat
- — Margine carosabil
- o o o o Spații verzi
- ▬▬▬▬ Piste bicicliști
- o o o o Trotuar pietonal
- o — Limită de proprietate


SC MEDIA MARKETING SRL Tirgu Mures, jud. Mures, str. Iuliu Maniu, nr. 3 Tel: 0265 25 04 80, E-mail: office@3mc.ro J26 / 436 / 2000 CUI RO13261261				Titlu Proiect: STRADA DE LEGATURA INTRE BULEVARDUL 1 DECEMBRIE 1918 SI STRADA LIVEZENI		Indicativ Proiect 88/2018
Specificatie Sef Proiect Proiectant Desenat	Numele ing. Valentin Isac ing. Valentin Isac ing. Valentin Isac	Semnatura 	Scara 1:500 Data 2018	Beneficiar: MUNICIPIUL TÎRGU MUREȘ, JUDEȚUL MUREȘ		Faza S.F.
				Titlu Plansa: PLAN DE SITUATIE		Plansa PS_003



R=200.00 m
 L=21.75 m
 B=0.296 m
 T=10.888 m
 U=193.0755 g
 X=469276.290
 Y=559521.191
 Ti=Km 0+466.539
 Te=Km 0+488.293
 CURBA

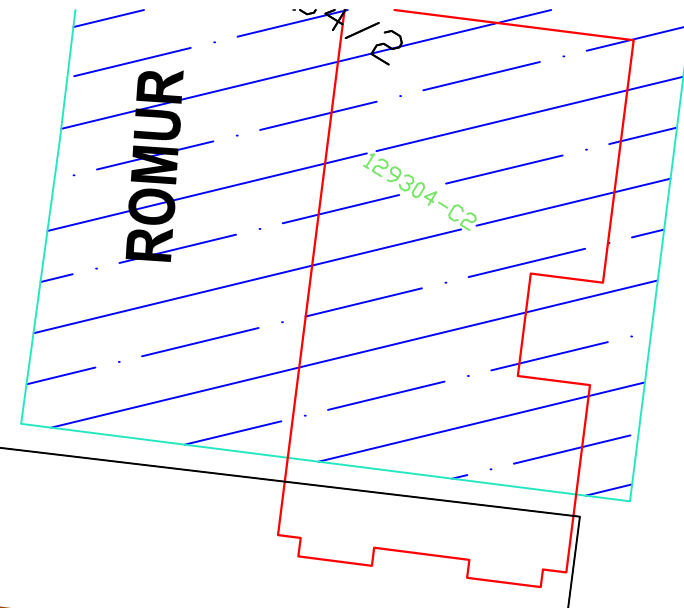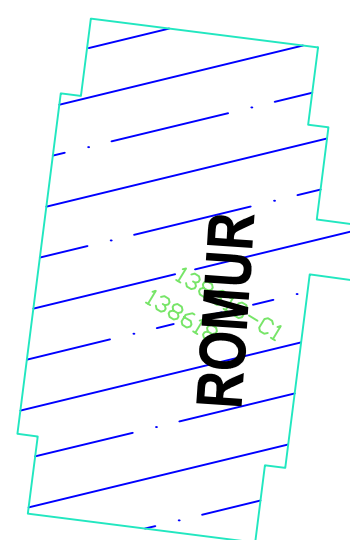


statie electrica
transformatoare

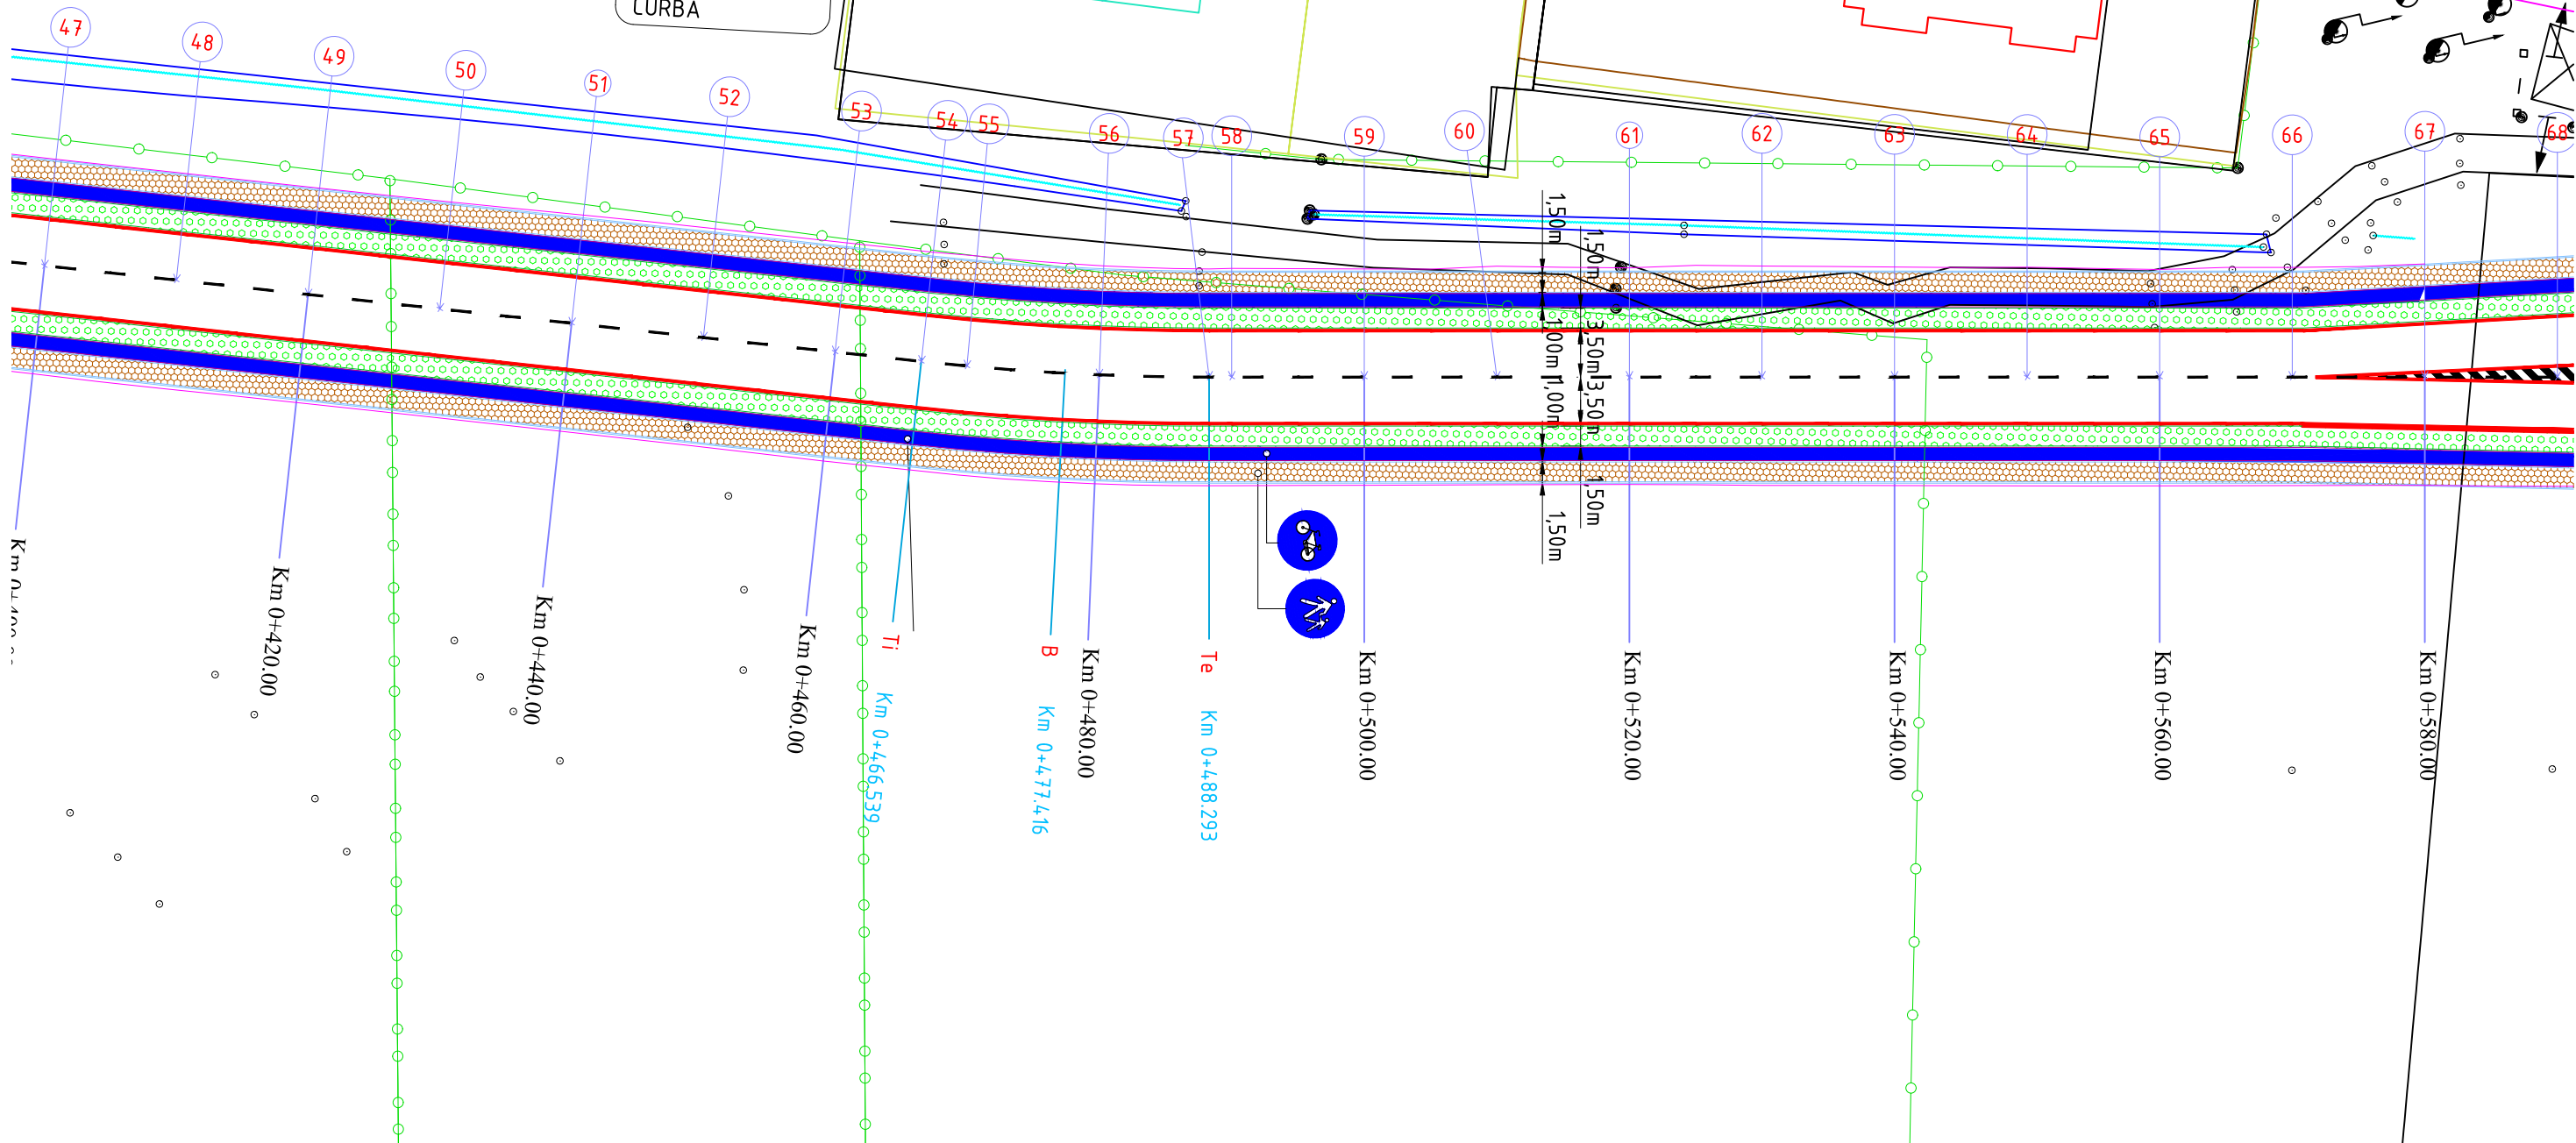

— —	Ax proiectat
— —	Margine carosabil
o o o o	Spații verzi
■ ■ ■ ■	Piste bicicliști
o o o o	Trotuar pietonal
o o o o	Limită de proprietate

SC MEDIA MARKETING SRL Tirgu Mures, jud. Mures, str. Iuliu Maniu, nr. 3 Tel: 0265 25 04 80, E-mail: office@3mc.ro J26 / 436 / 2000 CUI RO13261261				Titlu Proiect: STRADA DE LEGATURA INTRE BULEVARDUL 1 DECEMBRIE 1918 SI STRADA LIVEZENI		Indicativ Proiect 88/2018
Specificatie	Numele	Semnatura	Scara	Beneficiar:		Faza
Sef Proiect	ing. Valentin Isac		1:500	MUNICIPIUL TÎRGU MUREȘ, JUDETUL MURES		S.F.
Proiectant	ing. Valentin Isac		Data	Titlu Plansa: PLAN DE SITUATIE		Plansa
Desenat	ing. Valentin Isac		2018			PS_004

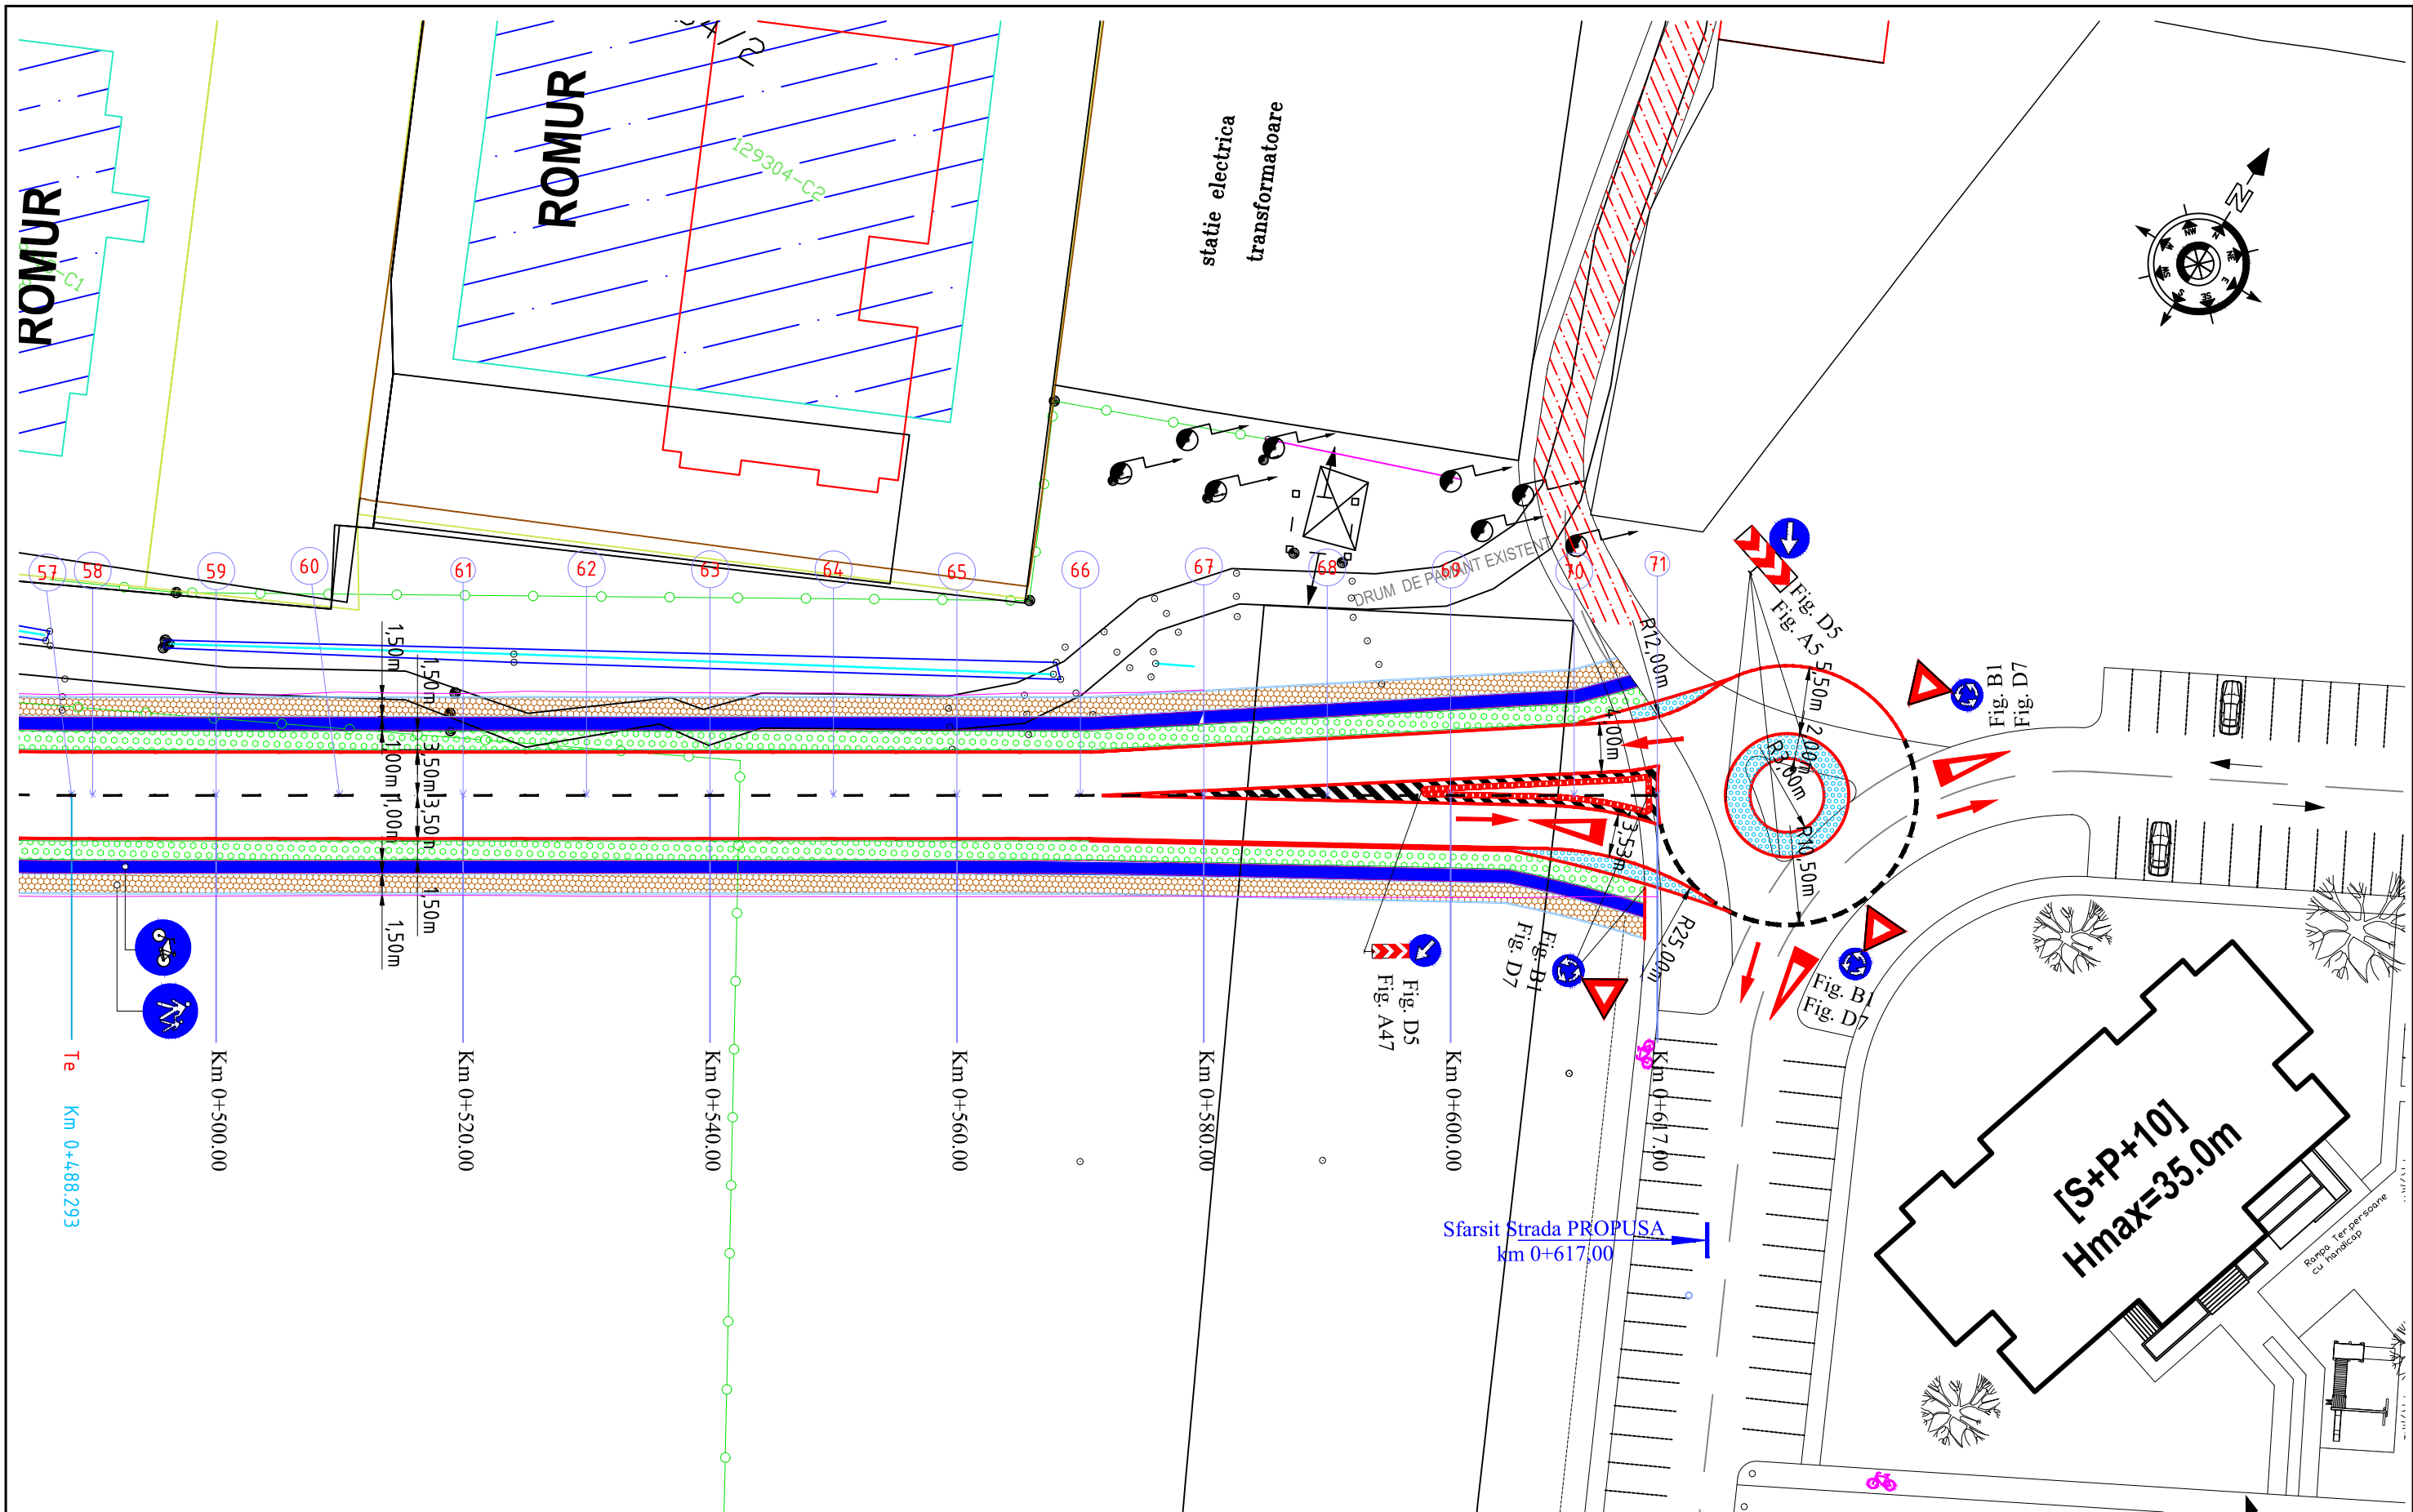

- — Ax proiectat
- — Margine carosabil
- o o o o Spații verzi
- ▬▬▬▬ Pistele bicicliști
- ▬▬▬▬ Trotuar pietonal
- o — Limită de proprietate

SC MEDIA MARKETING SRL Tirgu Mures, jud. Mures, str. Iuliu Maniu, nr. 3 Tel: 0265 25 04 80, E-mail: office@3mc.ro J26 / 436 / 2000 CUI RO13261261				Titlu Proiect: STRADA DE LEGATURA INTRE BULEVARDUL 1 DECEMBRIE 1918 SI STRADA LIVEZENI		Indicativ Proiect 88/2018
Specificatie Sef Proiect Proiectant Desenat	Numele ing. Valentin Isac ing. Valentin Isac ing. Valentin Isac	Semnatura 	Scara 1:500 Data 2018	Beneficiar: MUNICIPIUL TÎRGU MUREȘ, JUDEȚUL MUREȘ		Faza S.F.
				Titlu Plansa: PLAN DE SITUATIE		Plansa PS_005