




PROFIL TRANSVERSAL TIP 1

Scara 1:50

Se aplica pe: Str. PROPUSA km 0+000,00 - 0+617,00

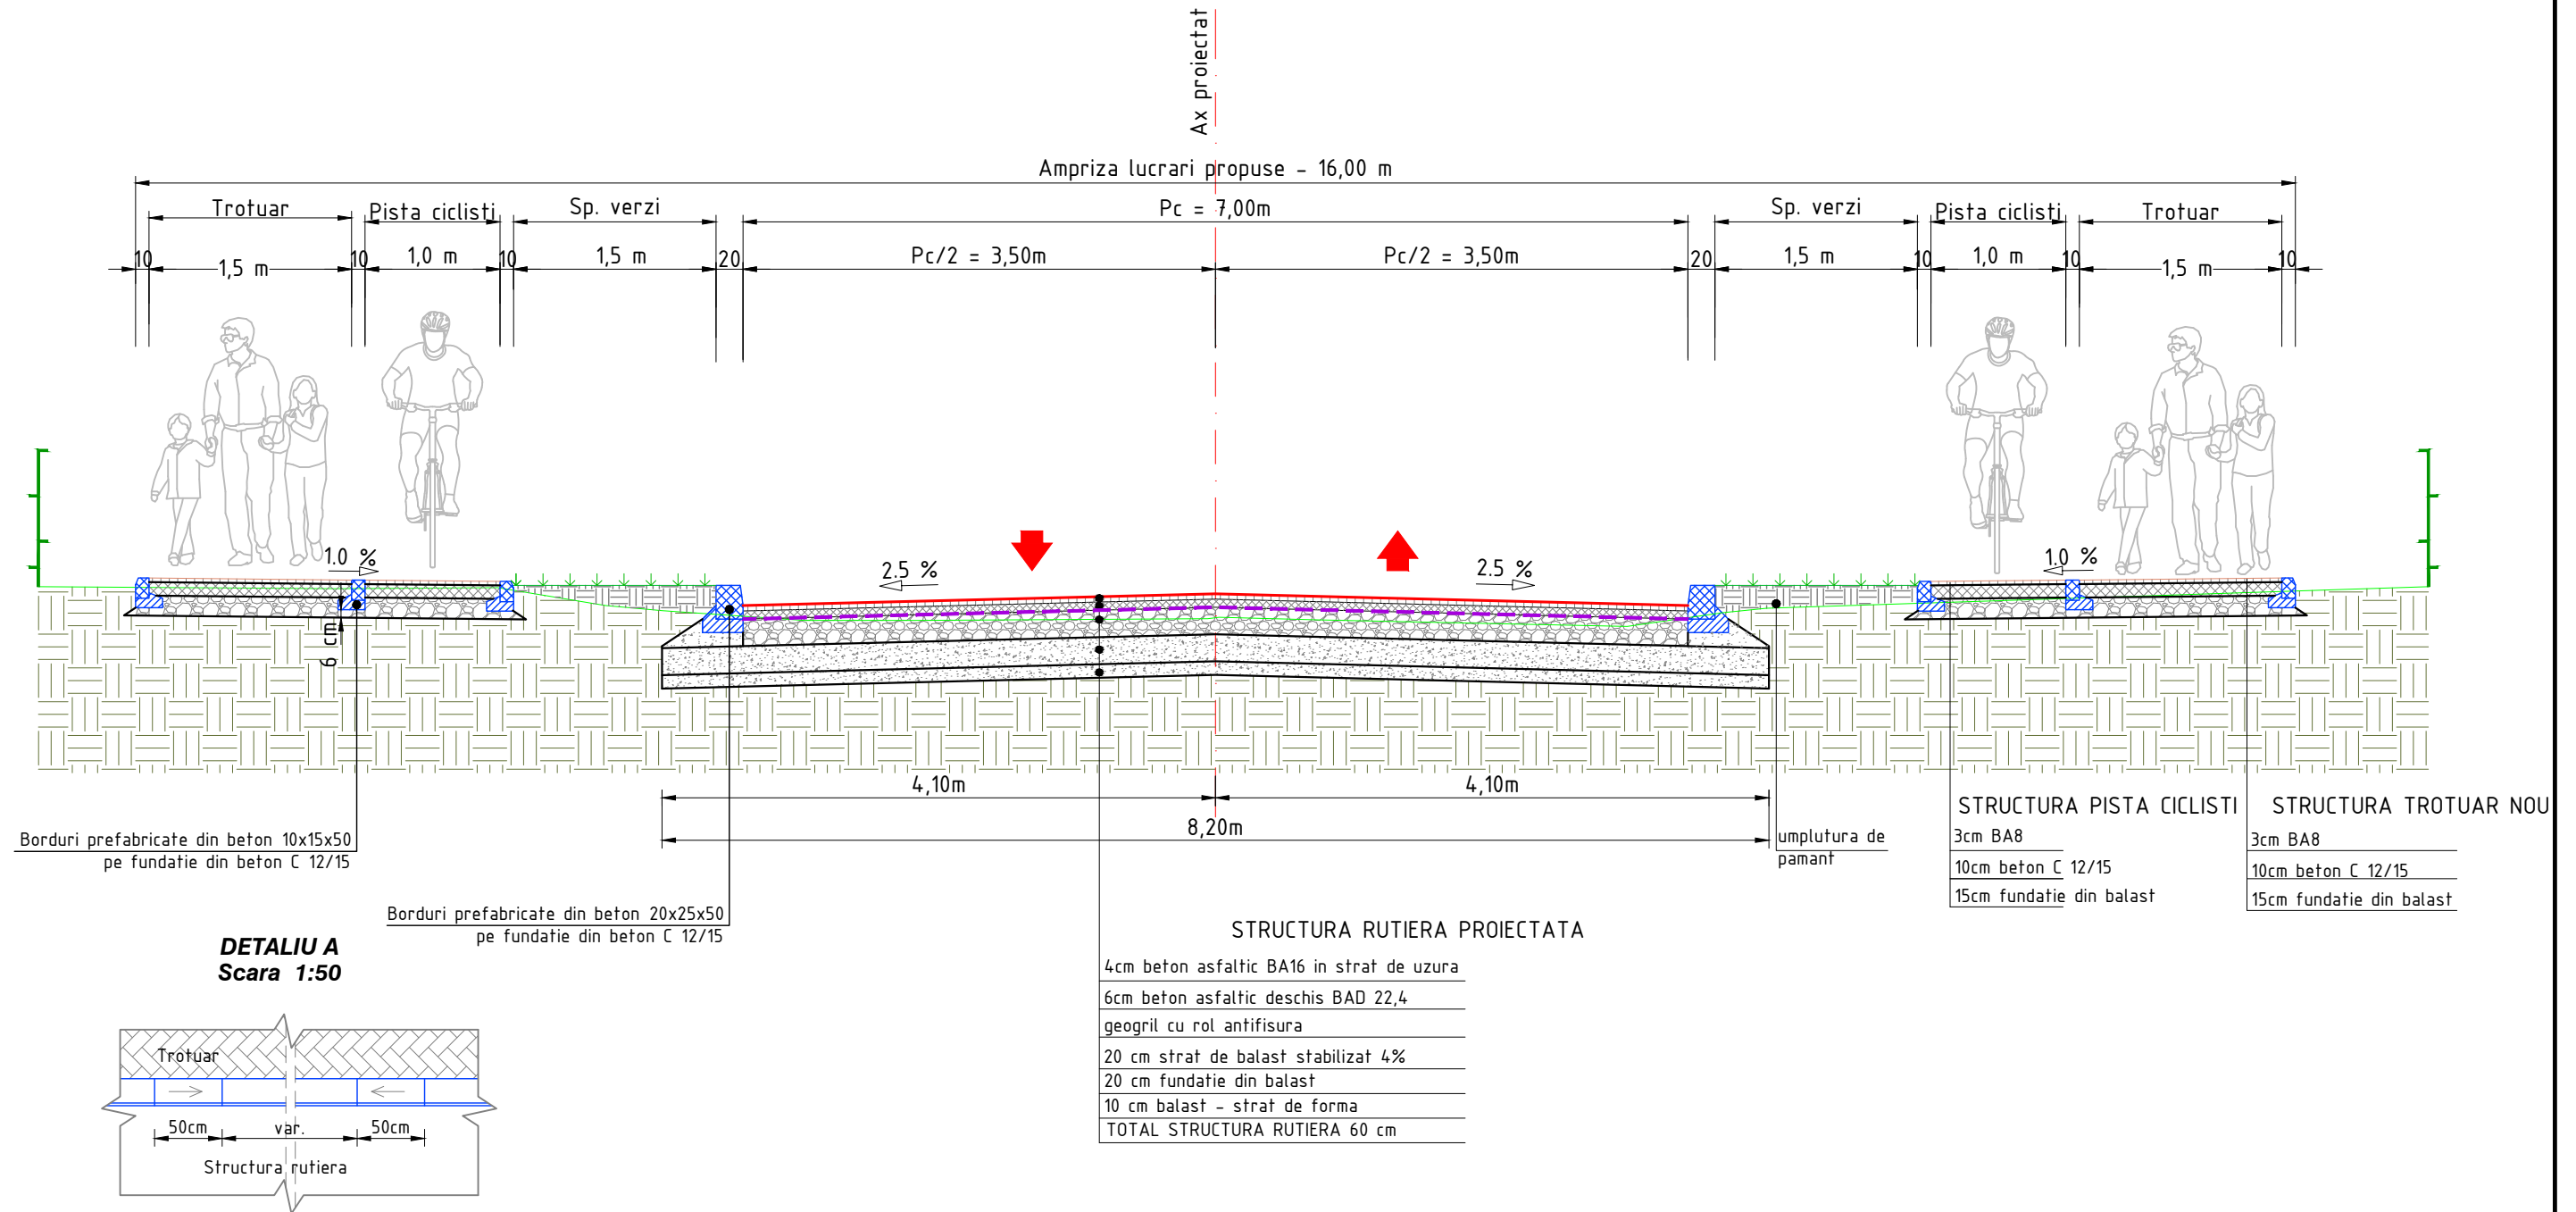

DETALIU A
Scara 1:50

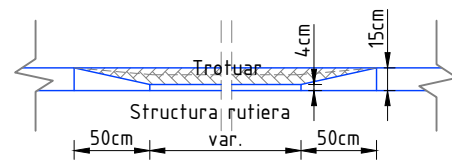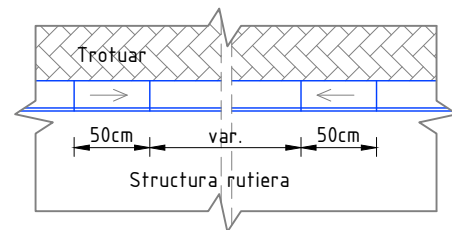

NOTE:


1. In dreptul acceselor auto si pietonale la proprietati, bordurile 20x25x50 cm se coboara pe lungimea acceselor existente (vezi DETALIU A).
2. In dreptul trecerilor de pietoni, bordurile 20x25x50 cm se coboara pe lungimea proiectata (conform DETALIU A).
3. In dreptul trecerilor de pietoni si al intersectiilor cu strazile laterale, bordurile 20x25x50 cm se coboara pe lungimea de 1,20 m pentru persoanele cu dizabilitati (conform DETALIU A).
4. Panta transversala la spatiul verde va varia spre partea carosabila.

SC MEDIA MARKETING SRL Tirgu Mures, jud. Mures, str. Iuliu Maniu, nr. 3 Tel: 0265 25 04 80, E-mail: office@3mc.ro J26 / 436 / 2000 CUI RO13261261			Titlu Proiect: STRADA DE LEGATURA INTRE BULEVARDUL 1 DECEMBRIE 1918 SI STRADA LIVEZENI		Indicativ Proiect 88/2018
Specificatie Sef Proiect Proiectant Desenat	Numele ing. Valentin Isac ing. Valentin Isac ing. Valentin Isac	Semnatura _____ _____ _____	Scara 1:50 Data 2018	Beneficiar: MUNICIPIUL TIRGU MUREȘ, JUDETUL MURES Titlu Plansa: PROFIL TRANSVERSAL TIP-VARIANTA I	Faza S.F. Plansa TT_001


PROFIL TRANSVERSAL TIP 2

Scara 1:50

Se aplica pe: Str. PROPUSA km 0+000,00 - 0+617,00

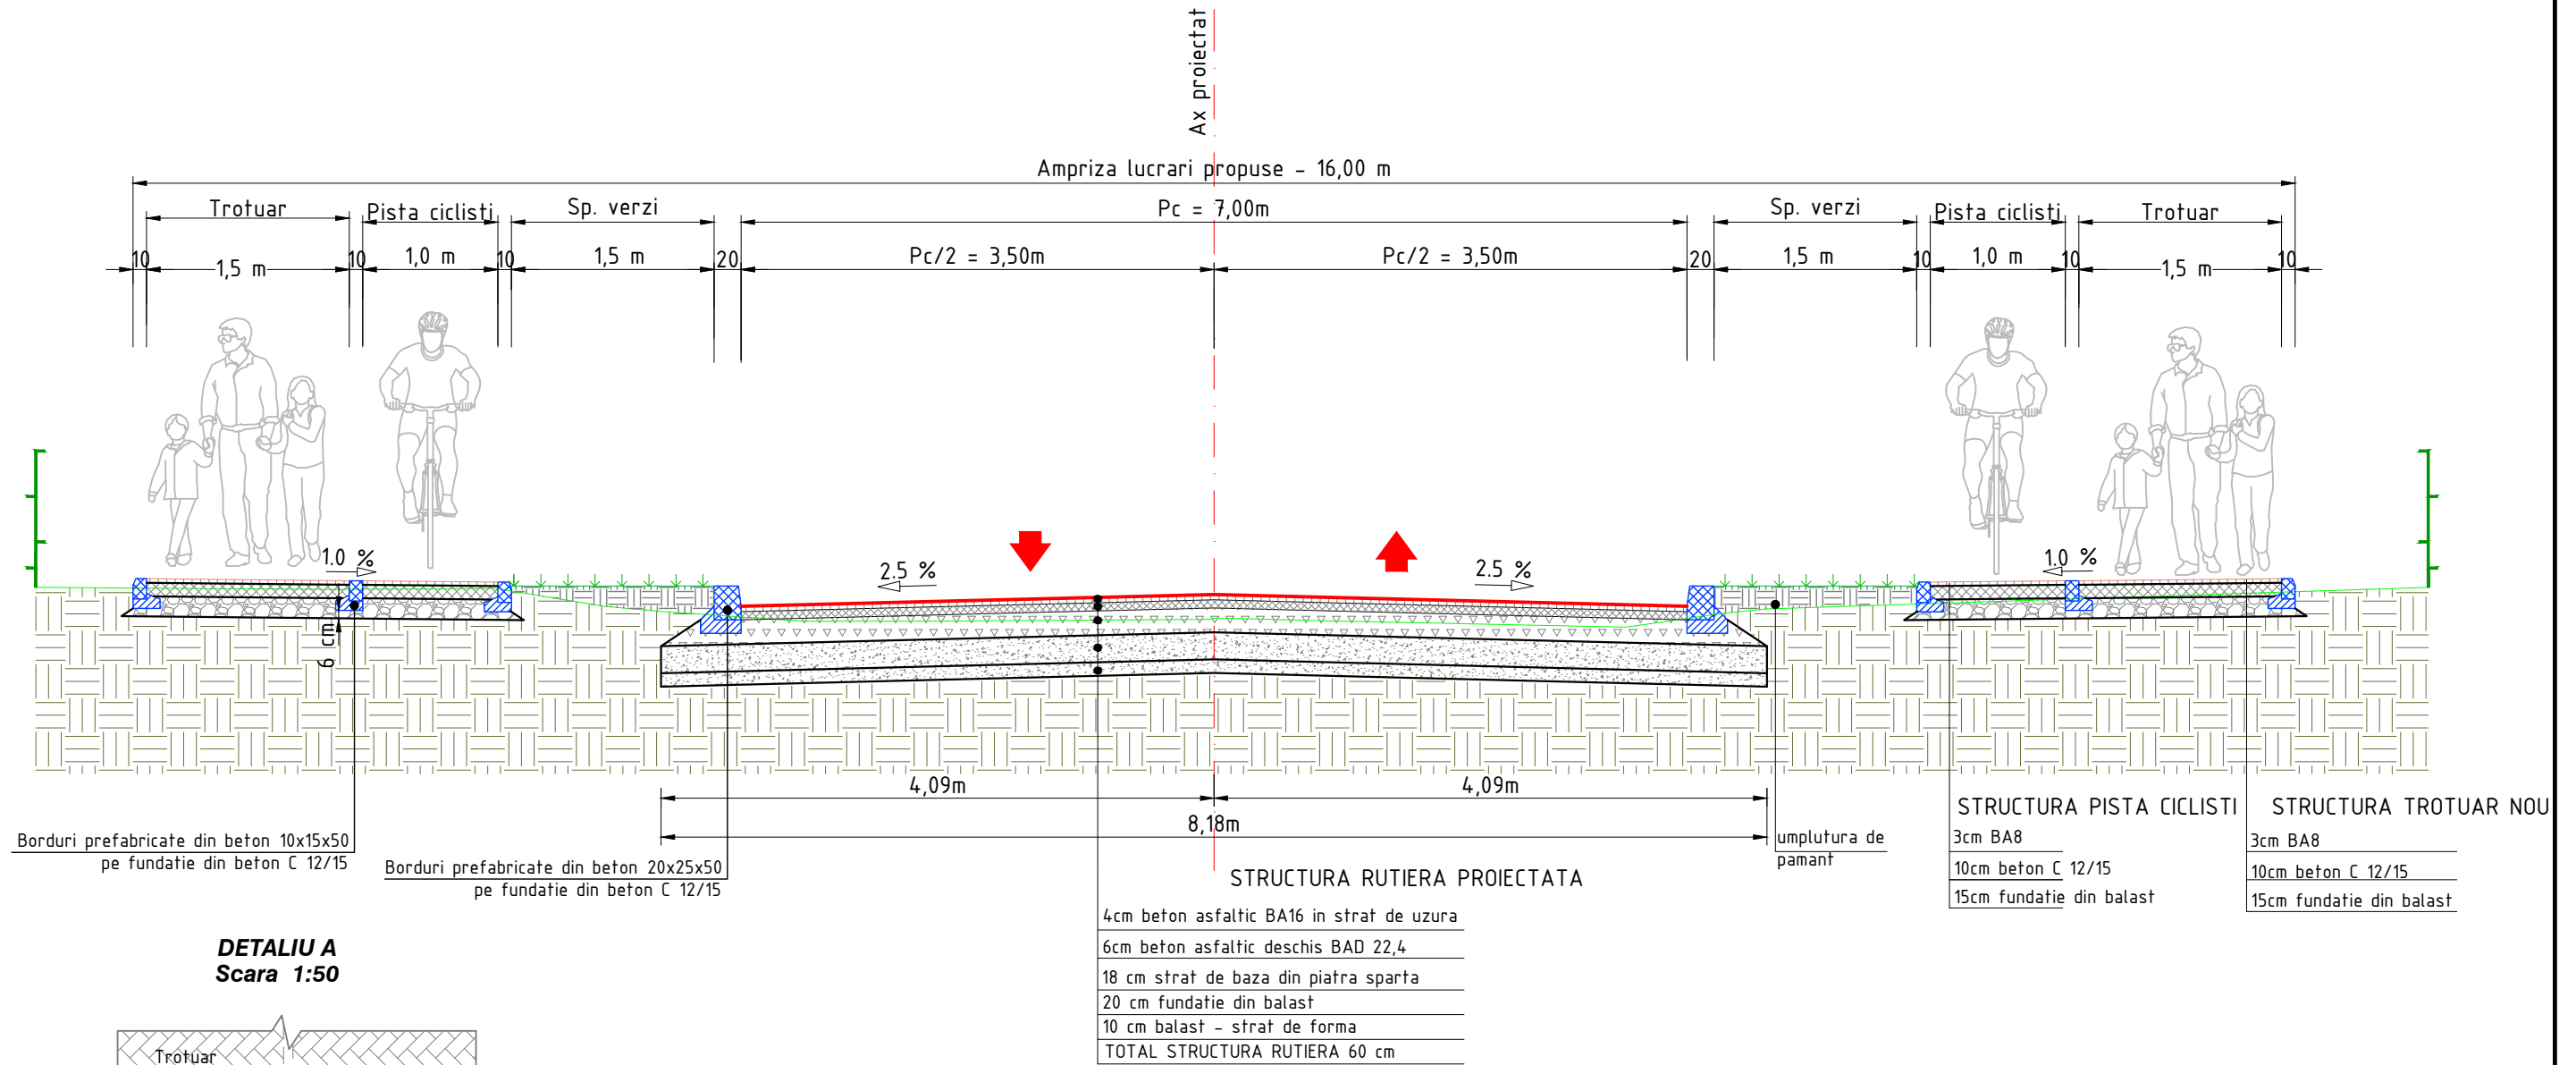

DETALIU A
Scara 1:50

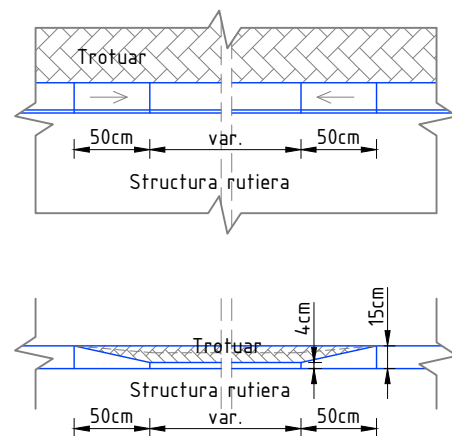

NOTE:

1. In dreptul acceselor auto si pietonale la proprietati, bordurile 20x25x50 cm se coboara pe lungimea acceselor existente (vezi DETALIU A).
2. In dreptul trecerilor de pietoni, bordurile 20x25x50 cm se coboara pe lungimea proiectata (conform DETALIU A).
3. In dreptul trecerilor de pietoni si al intersectiilor cu strazile laterale, bordurile 20x25x50 cm se coboara pe lungimea de 1,20 m pentru persoanele cu dizabilitati (conform DETALIU A).
4. Panta transversala la spatiul verde va varia spre partea carosabila.

SC MEDIA MARKETING SRL Tirgu Mures, jud. Mures, str. Iuliu Maniu, nr. 3 Tel: 0265 25 04 80, E-mail: office@3mc.ro J26 / 436 / 2000 CUI RO13261261			Titlu Proiect: STRADA DE LEGATURA INTRE BULEVARDUL 1 DECEMBRIE 1918 SI STRADA LIVEZENI		Indicativ Proiect 88/2018
Specificatie Sef Proiect Proiectant Desenat	Numele ing. Valentin Isac ing. Valentin Isac ing. Valentin Isac	Semnatura _____ _____ _____	Scara 1:50 Data 2018	Beneficiar: MUNICIPIUL TIRGU MUREȘ, JUDETUL MURES Titlu Plansa: PROFIL TRANSVERSAL TIP-VARIANTA II	Faza S.F. Plansa TT_002