


Plan de situatie P-5

Scara 1 : 500

Locatie amplasament: Piata Trandafirilor in fata imobilului cu nr. 38

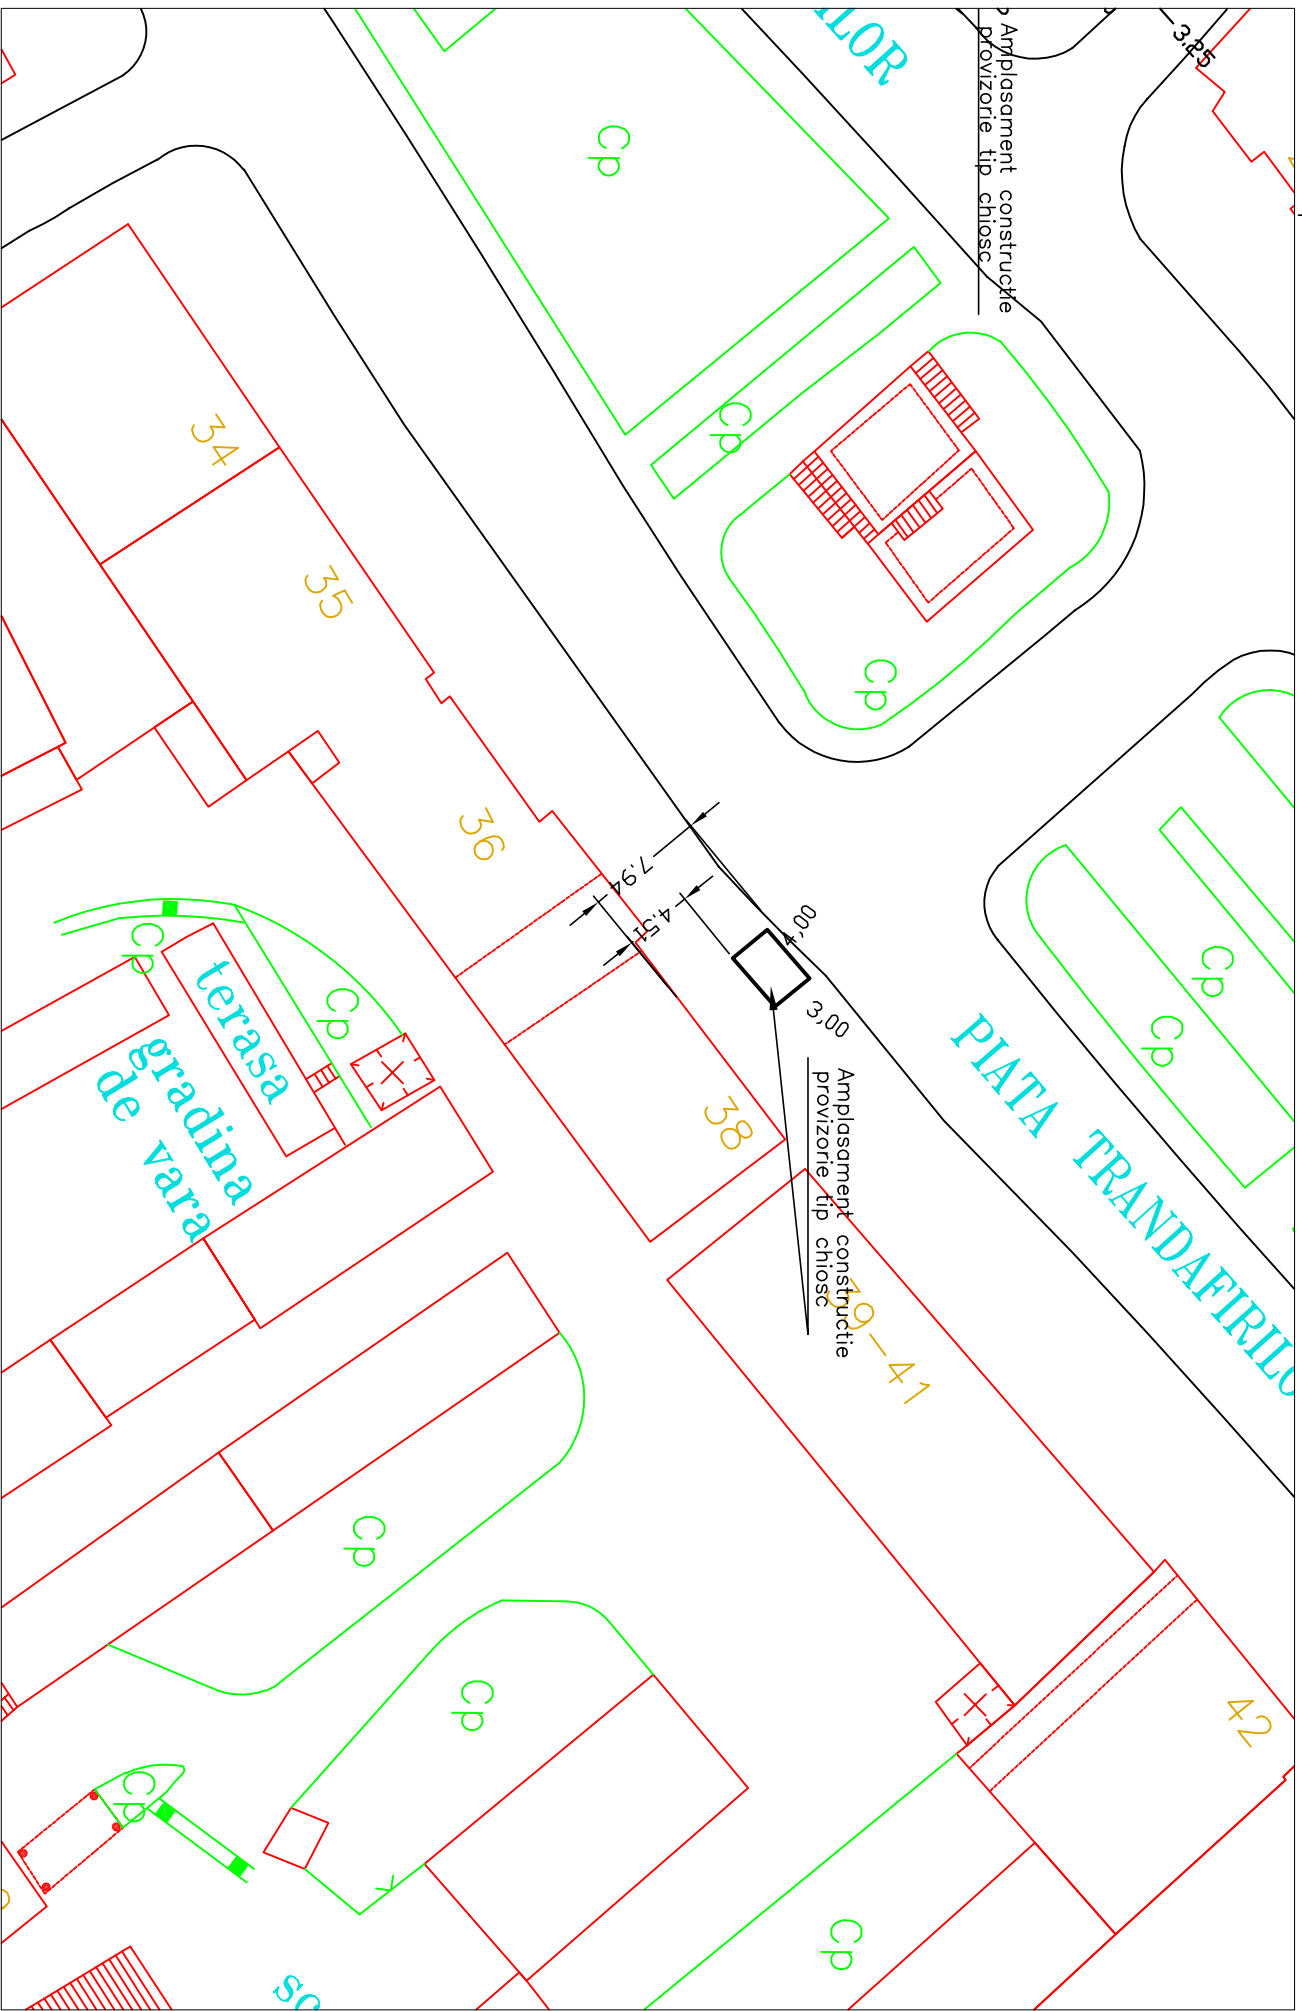

Aprobat Serviciul Public-ADP: