





 AMPLASAMENT

PRELUNGIRE STR. MUREȘENI PÂNĂ LA
LIMITA UAT CRISTEȘTI

PLAN DE ÎNCADRARE ÎN ZONĂ
scara 1 : 10.000

planşa D 01/2



SCHEMA DE RACORDARE PLANŞE

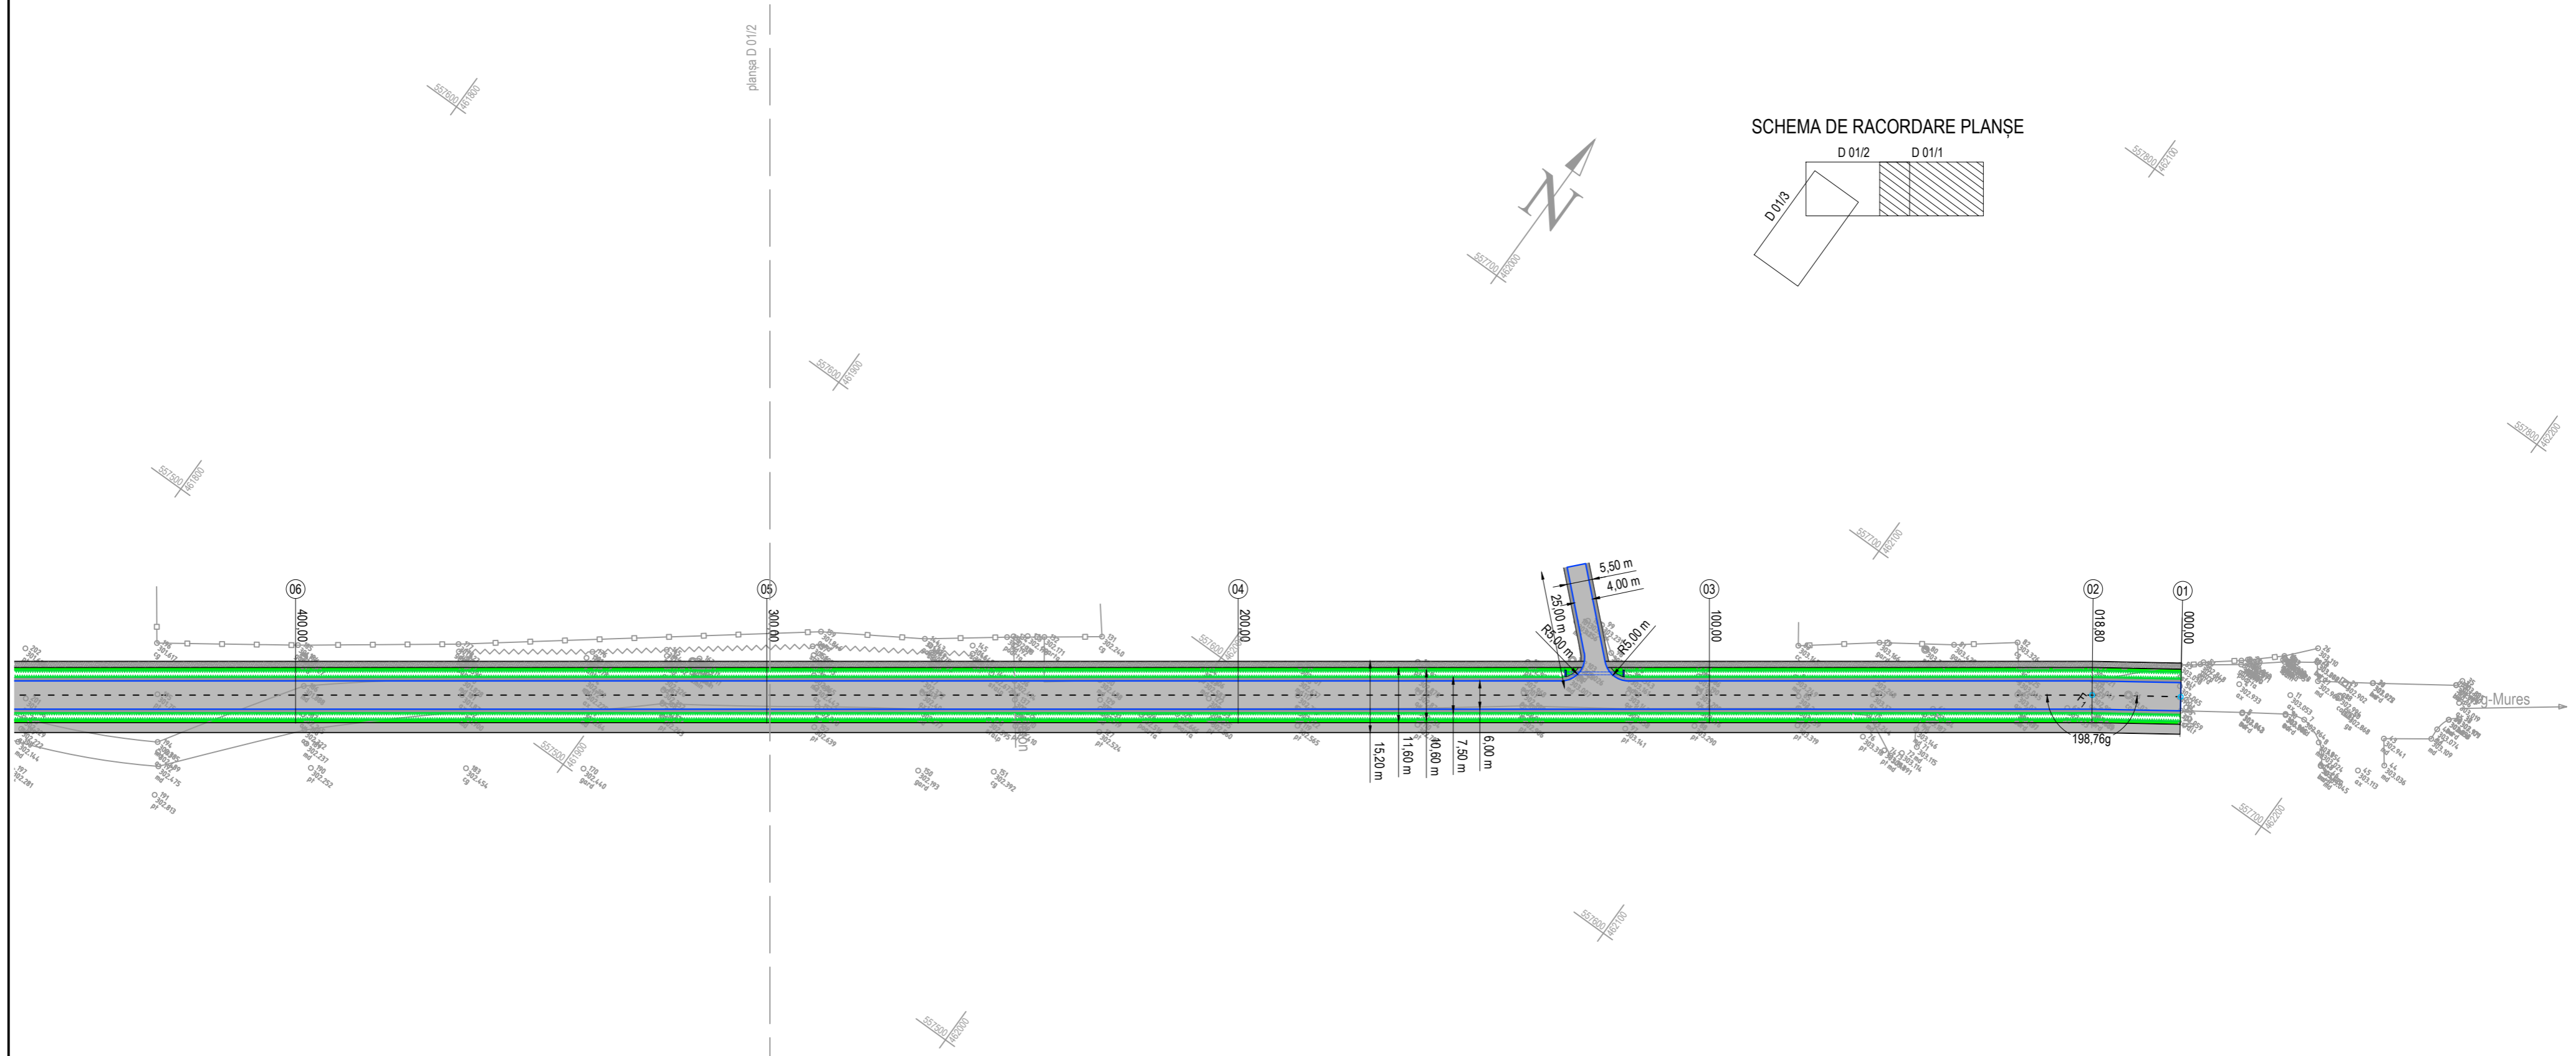
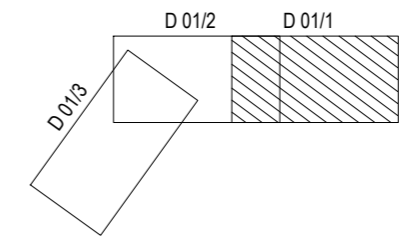

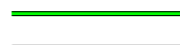

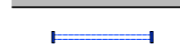



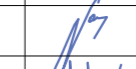


Proiectant general :			Scara 1 : 1000	PRELUNGIRE STR. MUREŞENI PÂNĂ LA LIMITA UAT CRISTEŞTI municipiul Tîrgu Mureş, str. Mureşeni	Nr. proiect 790 / 2021
SC LATERES SRL J26 / 1005 / 2012 RO 9079441B str. Calarasilor nr. 35, Târgu Mureş - RO tel / fax: 0565 - 750.416					
Specificatie	Nume	Semnatura	Data septembrie 2021	BENEFICIAR: PRIMĂRIA MUNICIPIULUI TÎRGU MUREŞ Tîrgu Mureş, piaţa Victoriei nr. 3	Faza D. A. L. I.
Sef proiect	ing. Nagy J. Attila				
Proiectat	ing. Márton Barna				
Desenat	ing. Palade Mircea		Titlu planşa : PLAN DE SITUAŢIE	Nr. planşa D 01/1	

Prezenta planşa constituie, împreună cu planşele aferente, proprietatea intelectuală a SC Lateres SRL, în coordonarea cu Licenţiarul, în conformitate cu art. 1796. Reproducerea prezentei planşe fără acordul scris prealabil al SC Lateres este strict interzisă.

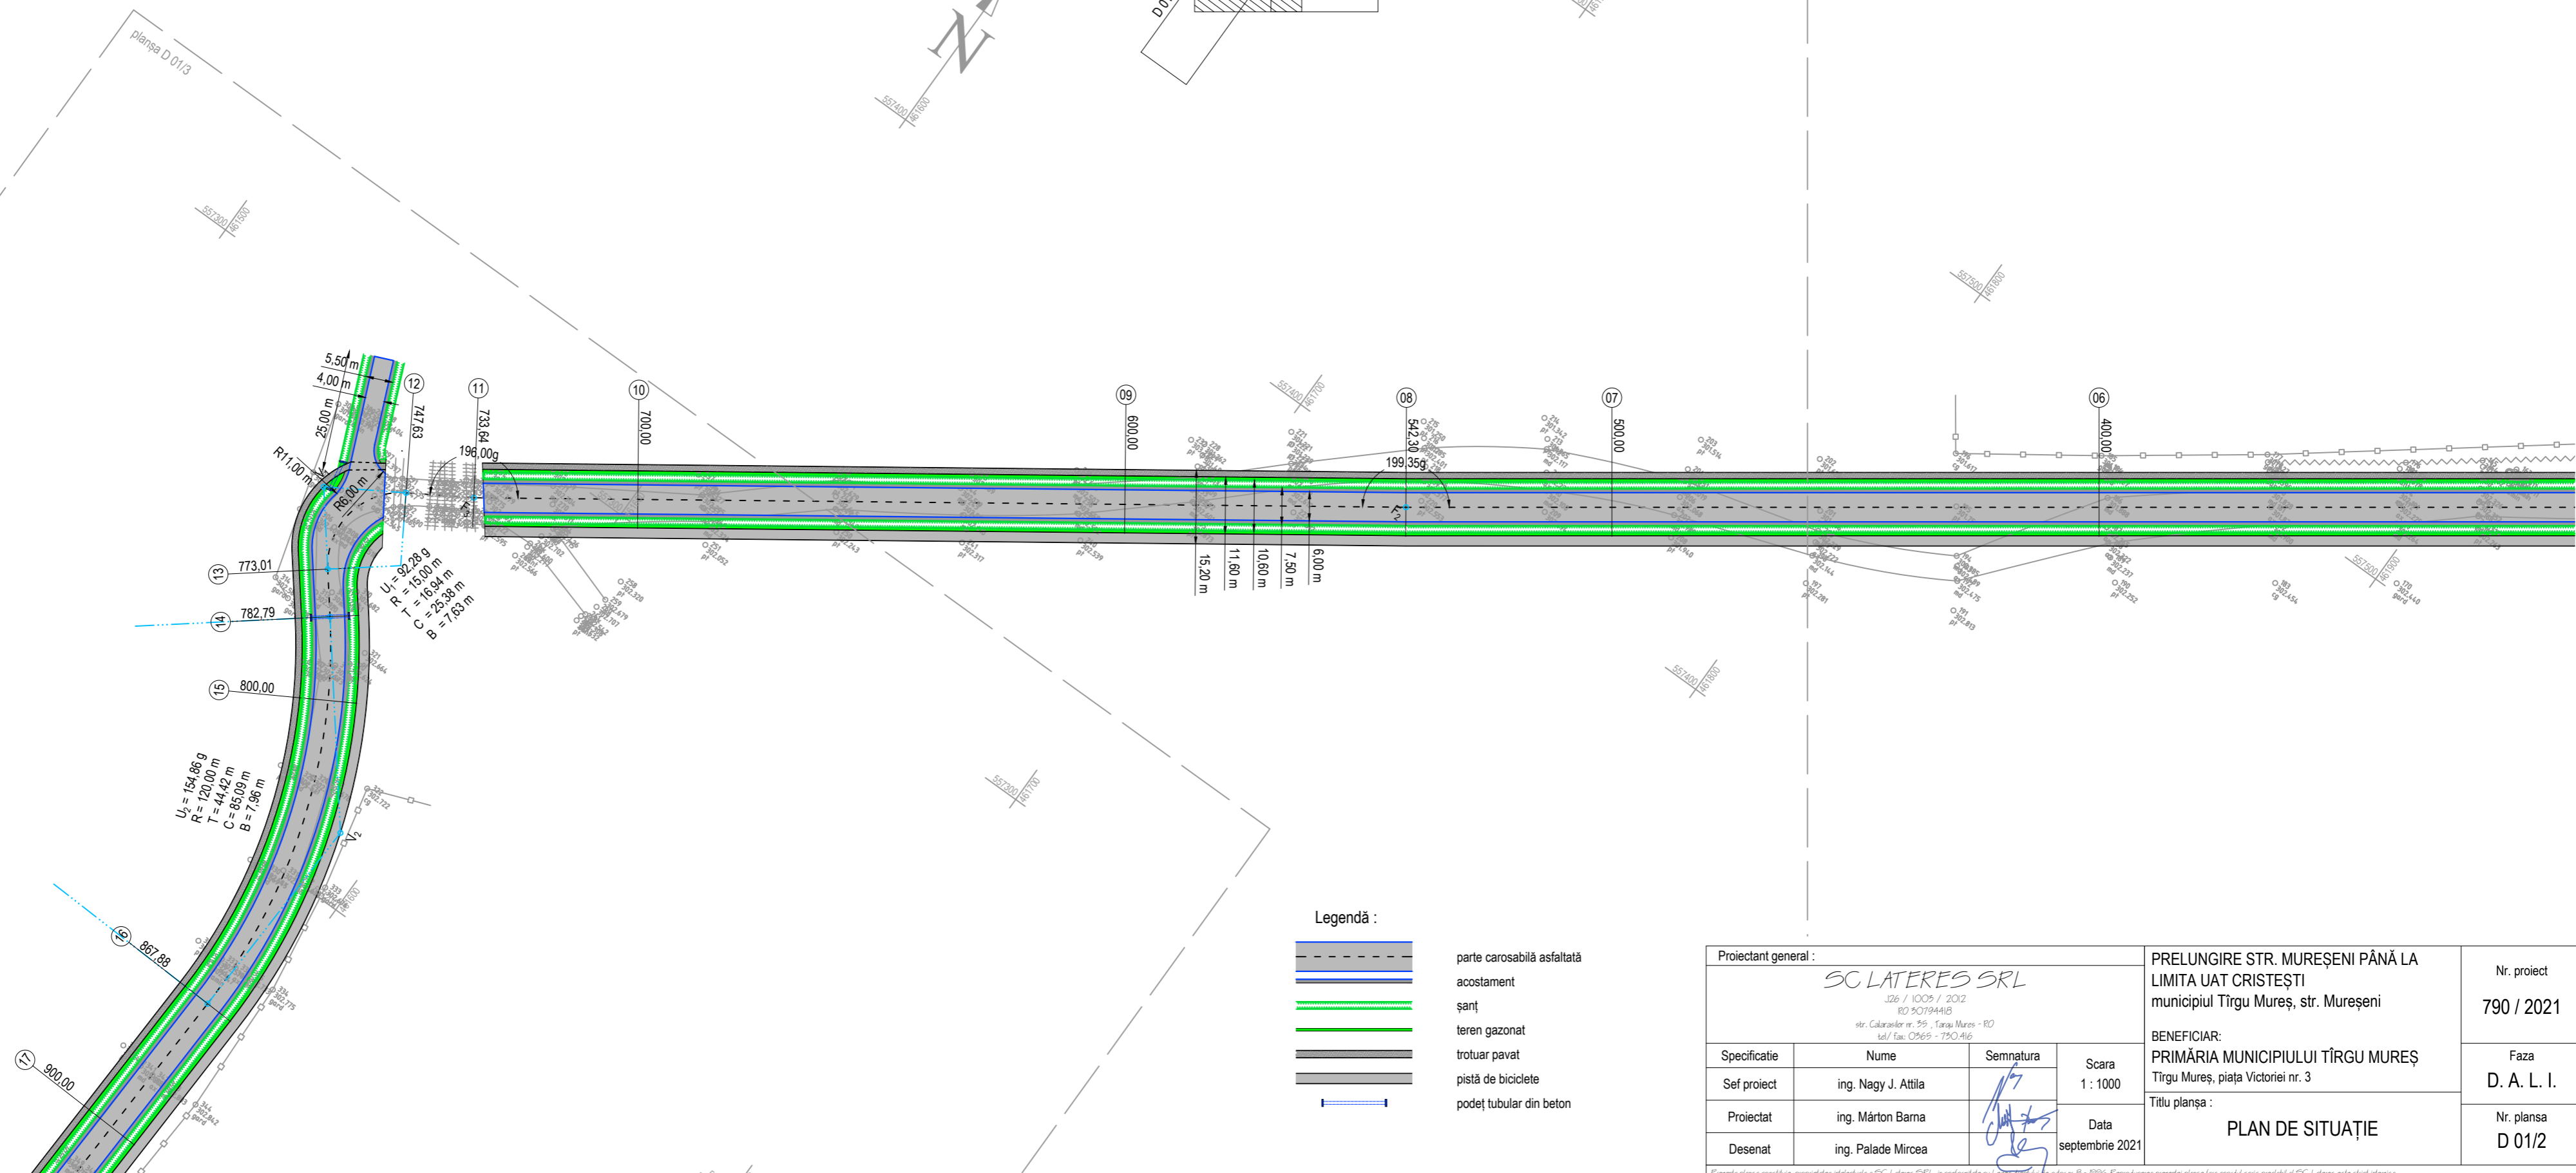
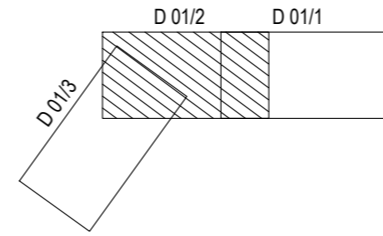
SCHEMA DE RACORDARE PLANȘE

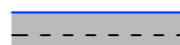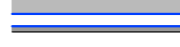


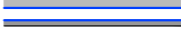



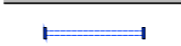

- Legendă :
-  parte carosabilă asfaltată
 -  acostament
 -  șanț
 -  teren gazonat
 -  trotuar pavat
 -  pistă de biciclete
 -  podet tubular din beton

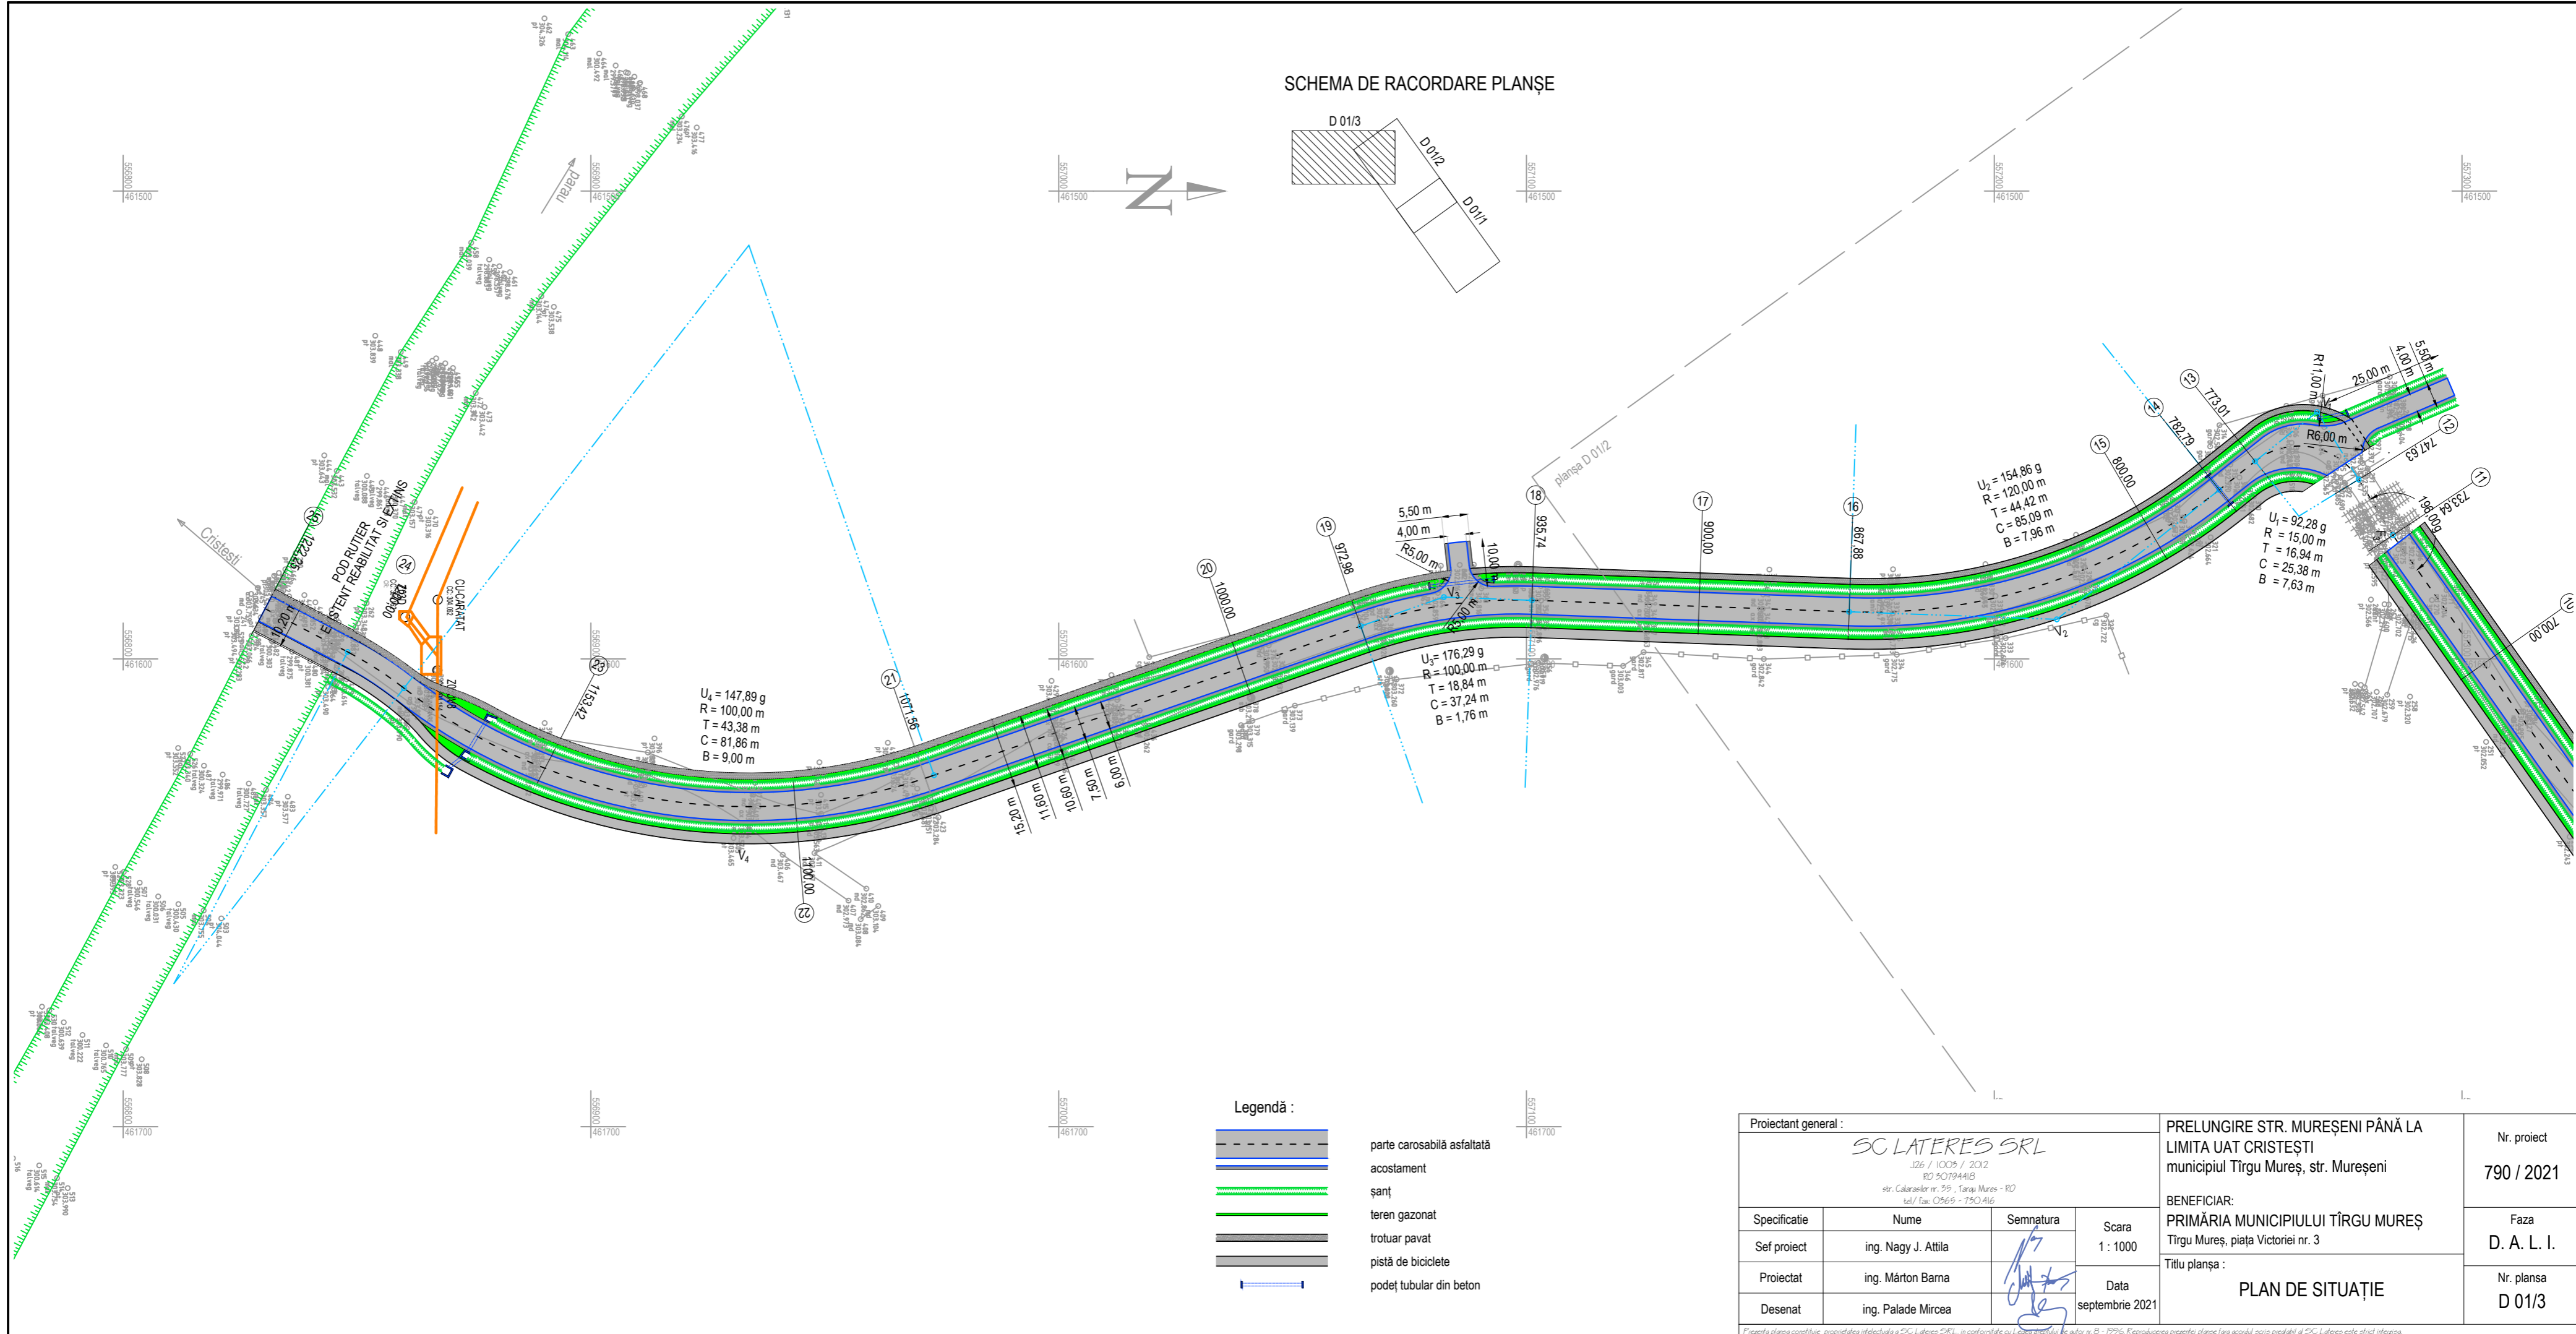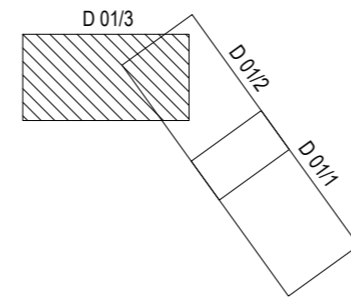


Proiectant general :				PRELUNGIRE STR. MUREȘENI PÂNĂ LA LIMITA UAT CRISTEȘTI municipiul Tîrgu Mureș, str. Mureșeni	Nr. proiect 790 / 2021
SC LATERES SRL J26 / 1009 / 2012 RO 50794418 str. Calarasilor nr. 35, Targu Mures - RO tel./ fax: 0366 - 750.416					
Specificatie	Nume	Semnatura	Scara	BENEFICIAR: PRIMĂRIA MUNICIPIULUI TÎRGU MUREȘ Tîrgu Mureș, piața Victoriei nr. 3	Faza D. A. L. I.
Sef proiect	ing. Nagy J. Attila		1 : 1000		
Proiectat	ing. Márton Barna		Data septembrie 2021		
Desenat	ing. Palade Mircea			Titlu planșă : PLAN DE SITUAȚIE	
<small>Prezentă planșa constituie proprietatea intelectuală a SC Lateres SRL, în cadrul activității de proiectare și execuție a lucrărilor de amenajare și întreținere a drumurilor. Reproducerea parțială sau totală a prezentei planșe fără acordul scris prealabil al SC Lateres este strict interzisă.</small>				Nr. planșă D 01/2	

SCHEMA DE RACORDARE PLANŞE




Legendă :

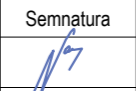-  parte carosabilă asfaltată
-  acostament
-  şanţ
-  teren gazonat
-  trotuar pavat
-  pistă de biciclete
-  podeţ tubular din beton


Proiectant general : SC LATERES SRL J26 / 1005 / 2012 RO 50794413 str. Calarasilor nr. 55 , Tarau Mures - RO tel / fax: 0365 - 790.416			PRELUNGIRE STR. MUREŞENI PÂNĂ LA LIMITA UAT CRISTEŞTI municipiul Tîrgu Mureş, str. Mureşeni	Nr. proiect 790 / 2021
Specificatie	Nume	Semnatura	BENEFICIAR: PRIMĂRIA MUNICIPIULUI TÎRGU MUREŞ Tîrgu Mureş, piaţa Victoriei nr. 3	Faza D. A. L. I.
Sef proiect	ing. Nagy J. Attila			Titlu planşa : PLAN DE SITUAŢIE
Proiectat	ing. Márton Barna			
Desenat	ing. Palade Mircea			
Data septembrie 2021				

Prezenta planşa conţine doar informaţii de referinţă şi nu este destinată să fie utilizată în scopuri de proiectare. Reproducerea prezentei planşe fără acordul scris prealabil al SC Lateres este strict interzisă.

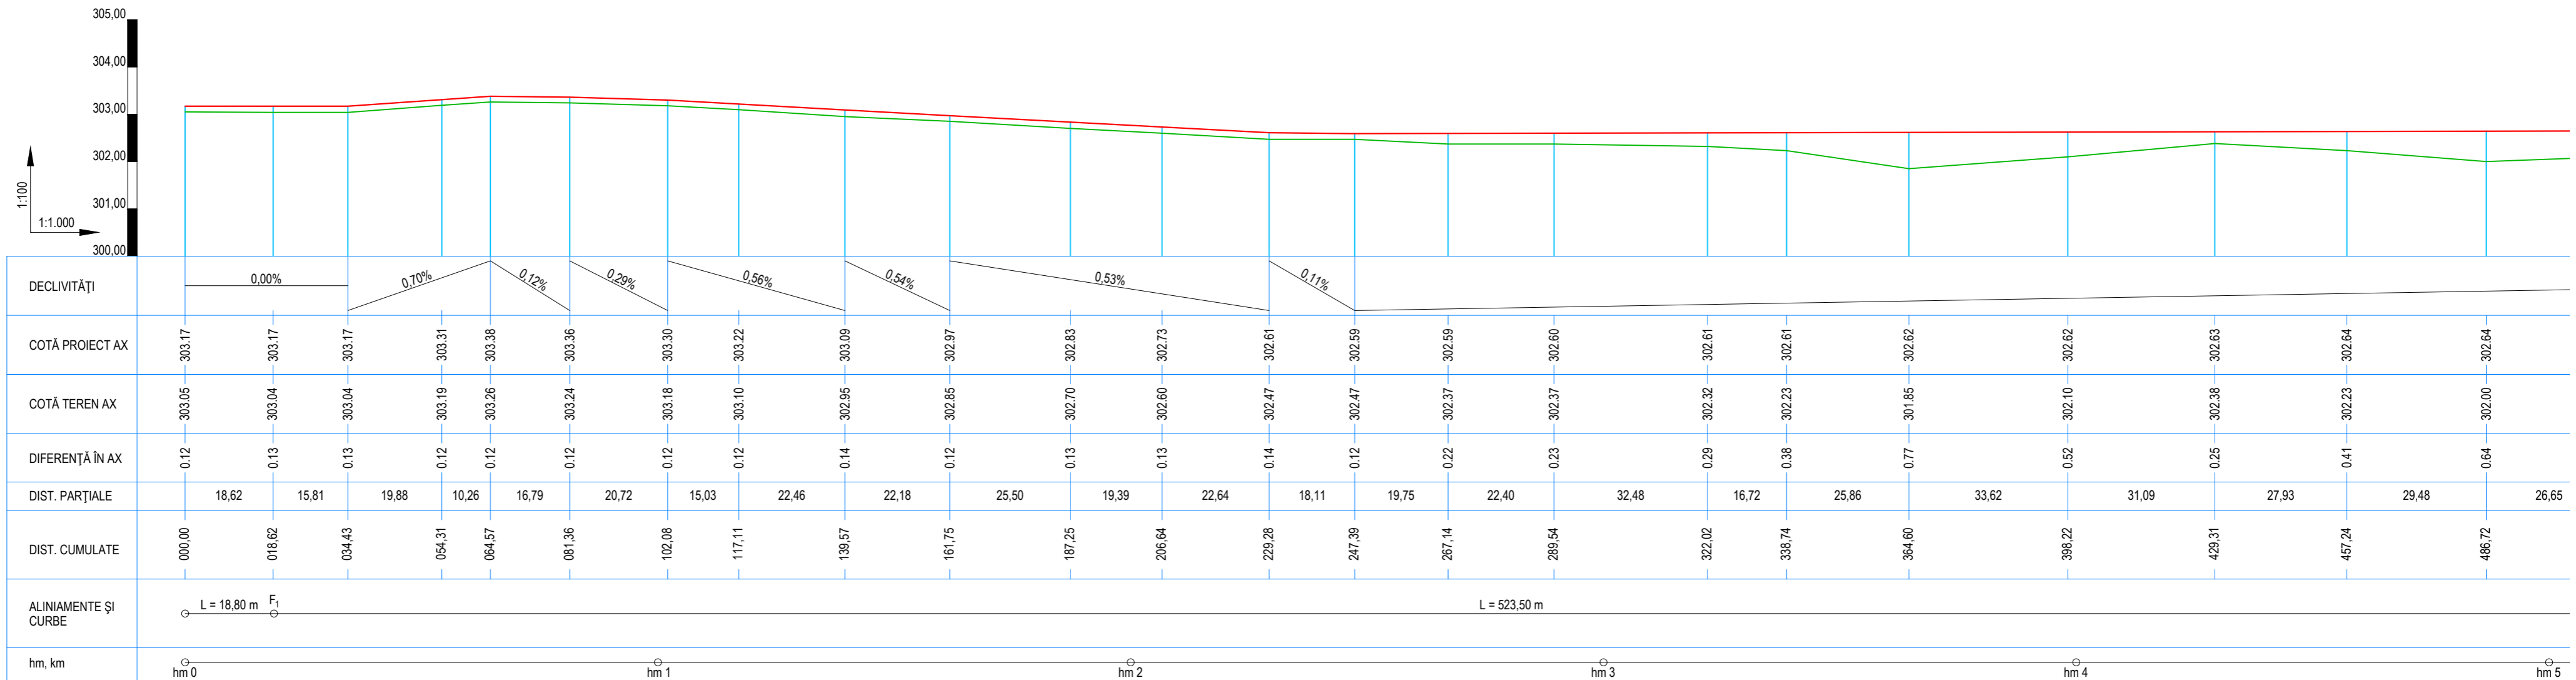

Proiectant general :			PRELUNGIRE STR. MUREȘENI PÂNĂ LA LIMITA UAT CRISTEȘTI municipiul Tîrgu Mureș, str. Mureșeni		Nr. proiect 790 / 2021
SC LATERES SRL <small>J26 / 1009 / 2012 RO 50794418 str. Calarasilor nr. 25 - Tîrgu Mureș - RO tel / fax: 0265 - 790.416</small>			BENEFICIAR: PRIMĂRIA MUNICIPIULUI TÎRGU MUREȘ Tîrgu Mureș, piața Victoriei nr. 3		Faza D. A. L. I.
Specificatie	Nume	Semnatura	Scara 1 : 1000	Data septembrie 2021	Nr. planșa D 02/1
Sef proiect	ing. Nagy J. Attila				
Proiectat	ing. Márton Barna		Titlu planșa : PROFIL LONGITUDINAL		
Desenat	ing. Palade Mircea				


Prezenta planșă conține proprietatea intelectuală a SC Lateres SRL, în conformitate cu Legea nr. 84/2014 și art. 17 din Legea nr. 36/2008. Reproducerea prezentei planșe fără acordul scris prealabil al SC Lateres este strict interzisă.

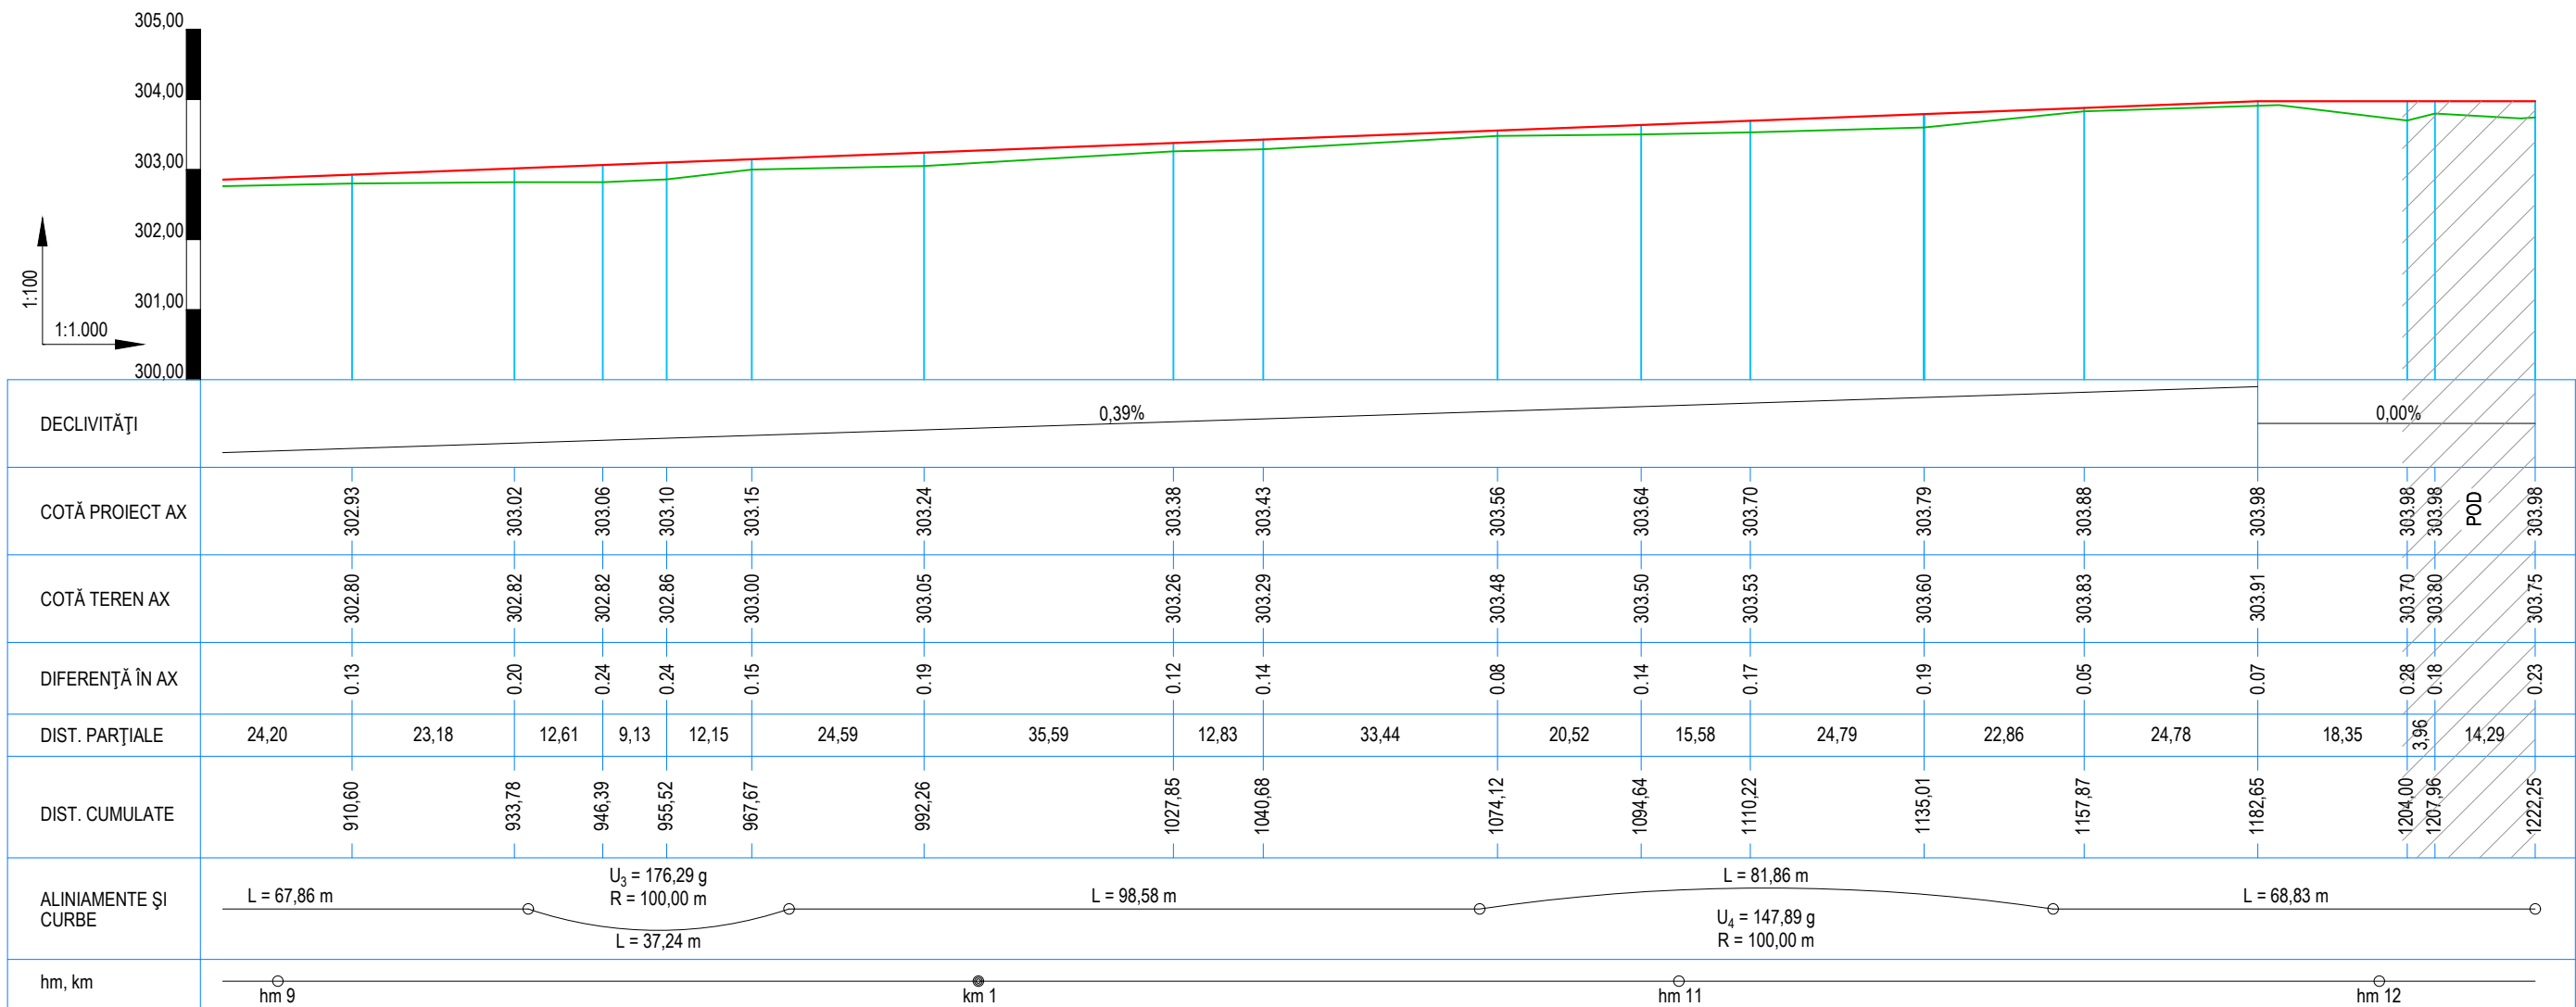

Proiectant general :			PRELUNGIRE STR. MUREȘENI PÂNĂ LA LIMITA UAT CRISTEȘTI municipiul Tîrgu Mureș, str. Mureșeni		Nr. proiect 790 / 2021
SC LATERES SRL J26 / 1003 / 2012 RO 30194418 str. Calarasilor nr. 35, Târgu Mureș - RO tel / fax: 0365 - 750.416			BENEFICIAR: PRIMĂRIA MUNICIPIULUI TÎRGU MUREȘ Tîrgu Mureș, piața Victoriei nr. 3		Faza D. A. L. I.
Specificatie	Nume	Semnatura	Scara 1 : 1000	Titlu planșa :	
Sef proiect	ing. Nagy J. Attila			PROFIL LONGITUDINAL	
Proiectat	ing. Márton Barna		Data septembrie 2021	Nr. planșa D 02/3	
Desenat	ing. Palade Mircea				

Prezenta planșa constituie proprietatea intelectuală a SC Lateres SRL, în conformitate cu Legarea nr. 8 - 1996. Reproducerea prezentei planșe fără acordul scris prealabil al SC Lateres este strict interzisă.


PROFIL TRANSVERSAL TIP

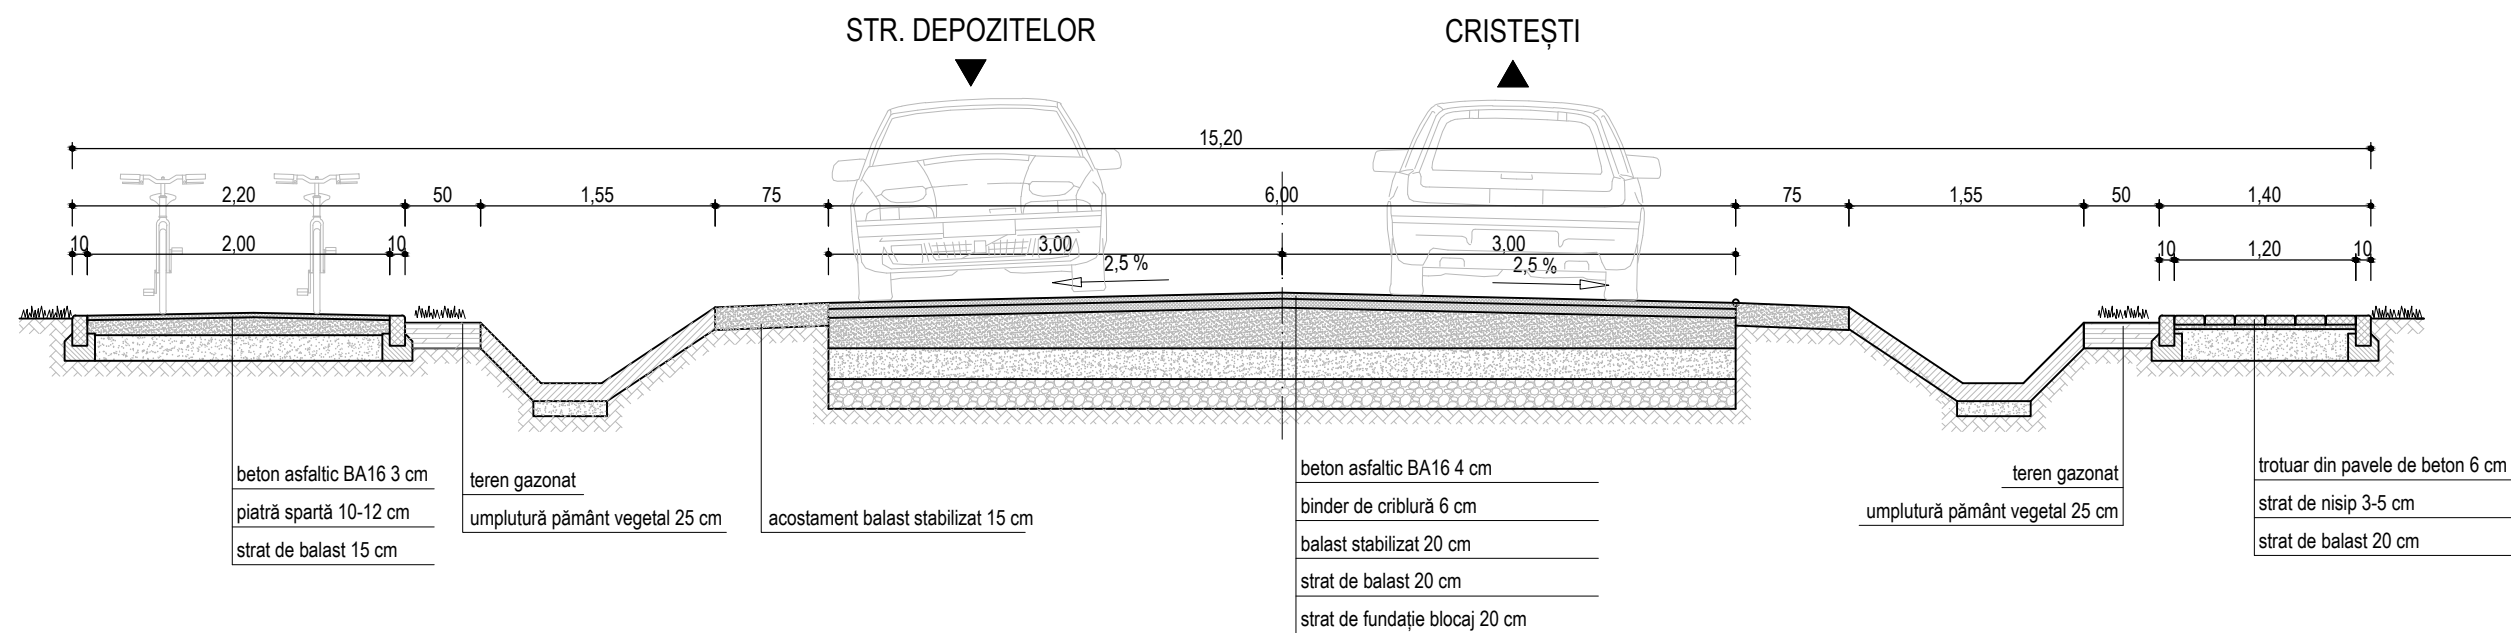

Expert tehnic	ing. Popescu A. Nicolae		A4, B2, D2		
	Nume	Semnatura	Cerinta	Referat verificare proiect / Expertiza nr. / data	
Proiectant general :	<p>SC LATERES SRL <small>J26 / 1005 / 2012 RO 50794418 str. Calarasilor nr. 55, Târgu Mureș - RO tel / fax: 0365 - 750.416</small></p>			PRELUNGIRE STR. MUREȘENI PÂNĂ LA LIMITA UAT CRISTEȘTI municipiul Tîrgu Mureș, str. Mureșeni	Nr. proiect 790 / 2021
Specificatie	Nume	Semnatura	Scara 1 : 50	BENEFICIAR: PRIMĂRIA MUNICIPIULUI TÎRGU MUREȘ Tîrgu Mureș, piața Victoriei nr. 3	
Sef proiect	ing. Nagy J. Attila				
Proiectat	ing. Márton Barna		Data septembrie 2021		
Desenat	ing. Palade Mircea				
Titlu planșa :				PROFIL TRANSVERSAL TIP	Nr. plansa D 03


SECȚIUNE TRANSVERSALĂ POD RUTIER EXISTENT

scara 1:50

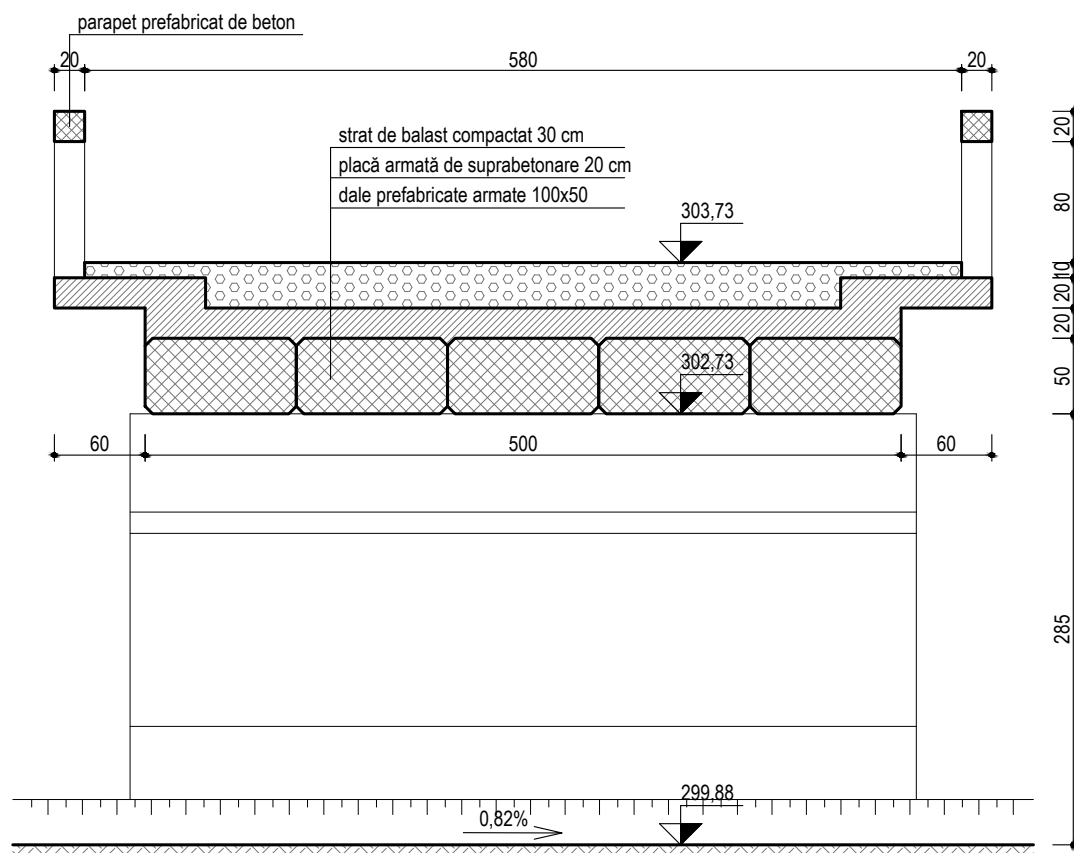

SECȚIUNE TRANSVERSALĂ POD RUTIER - PROPUNERE

scara 1:50

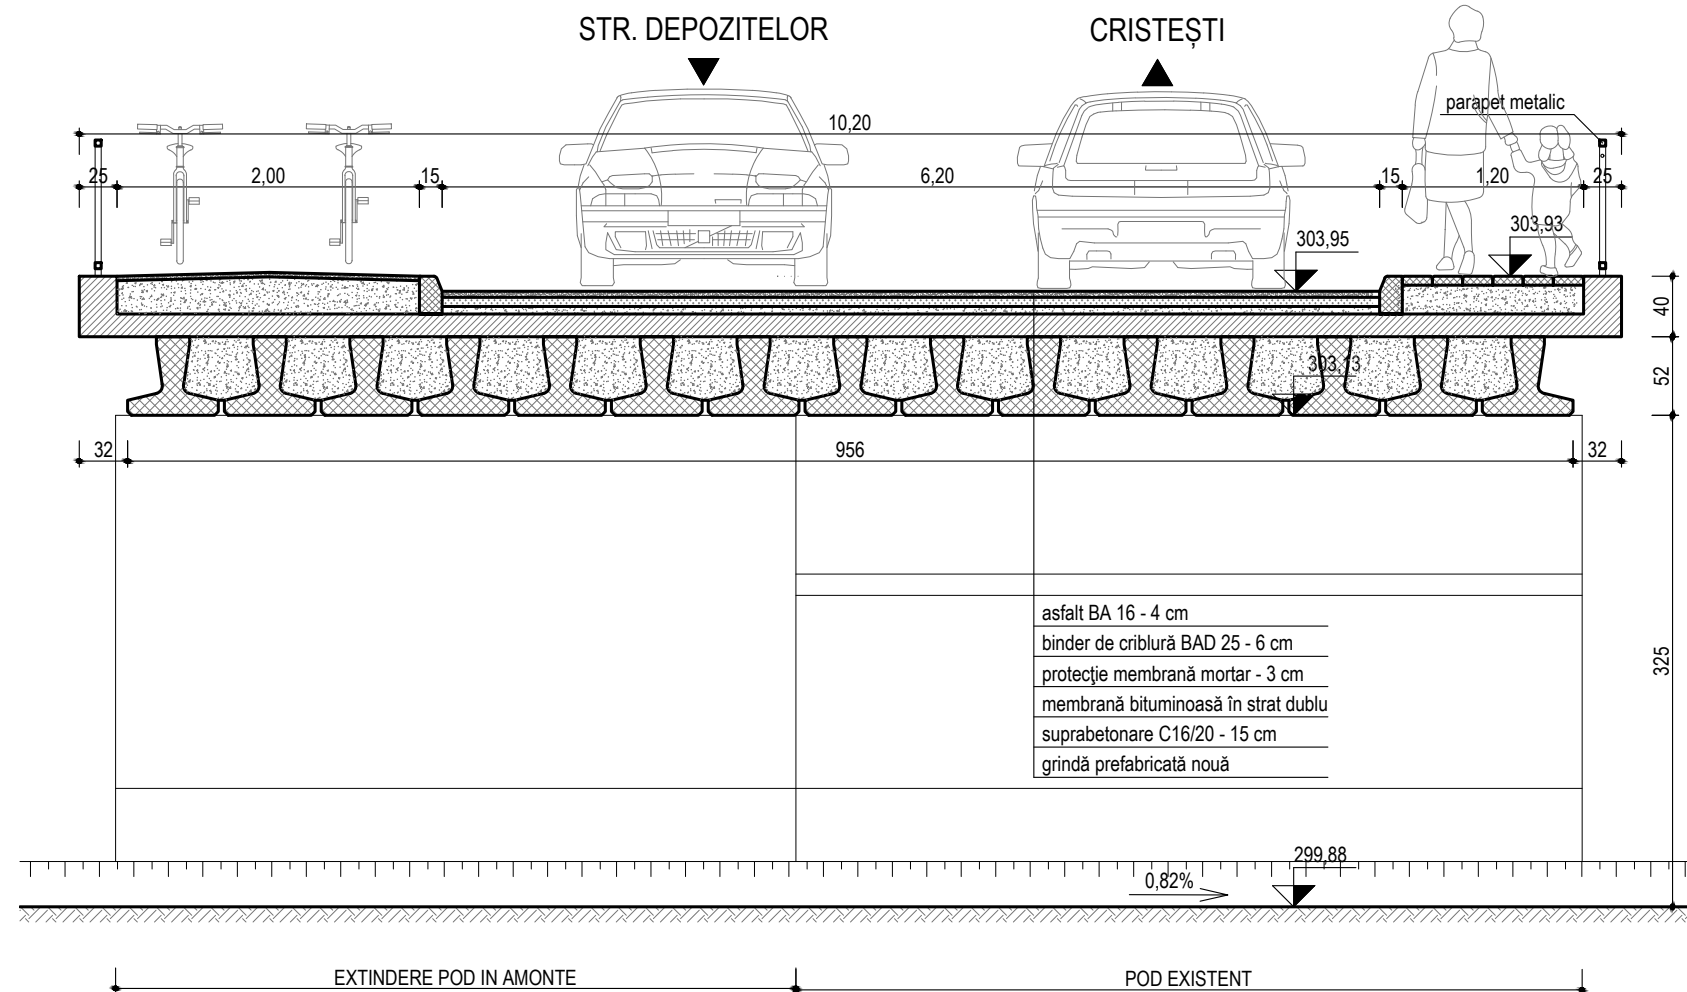

EXTINDERE POD IN AMONTE


POD EXISTENT

Proiectant general :			PRELUNGIRE STR. MUREȘENI PÂNĂ LA LIMITA UAT CRISTEȘTI municipiul Tîrgu Mureș, str. Mureșeni	Nr. proiect 790 / 2021	
<p>SC LATERES SRL J26 / 1009 / 2012 RO 90794418 str. Calarasilor nr. 35, Tîrgu Mureș - RO tel / fax: 0365 - 730.416</p>					
Specificatie	Nume	Semnatura	Scara 1 : 50	BENEFICIAR: PRIMĂRIA MUNICIPIULUI TÎRGU MUREȘ Tîrgu Mureș, piața Victoriei nr. 3	Faza D. A. L. I.
Sef proiect	ing. Nagy J. Attila				
Proiectat	ing. Márton Barna		Data septembrie 2021	Titlu planșa : SECȚIUNE TRANSVERSALĂ EXISTENT ȘI PROPUS	Nr. planșa P 01
Desenat	ing. Palade Mircea				

Prezenta planșă constituie proprietatea intelectuală a SC Lateres SRL, în conformitate cu Legea nr. 84/2014 privind dreptul de autor și drepturile conexe. Reproducerea prezentei planșe fără acordul scris prealabil al SC Lateres este strict interzisă.

VEDERE LATERALĂ POD RUTIER

scara 1:50

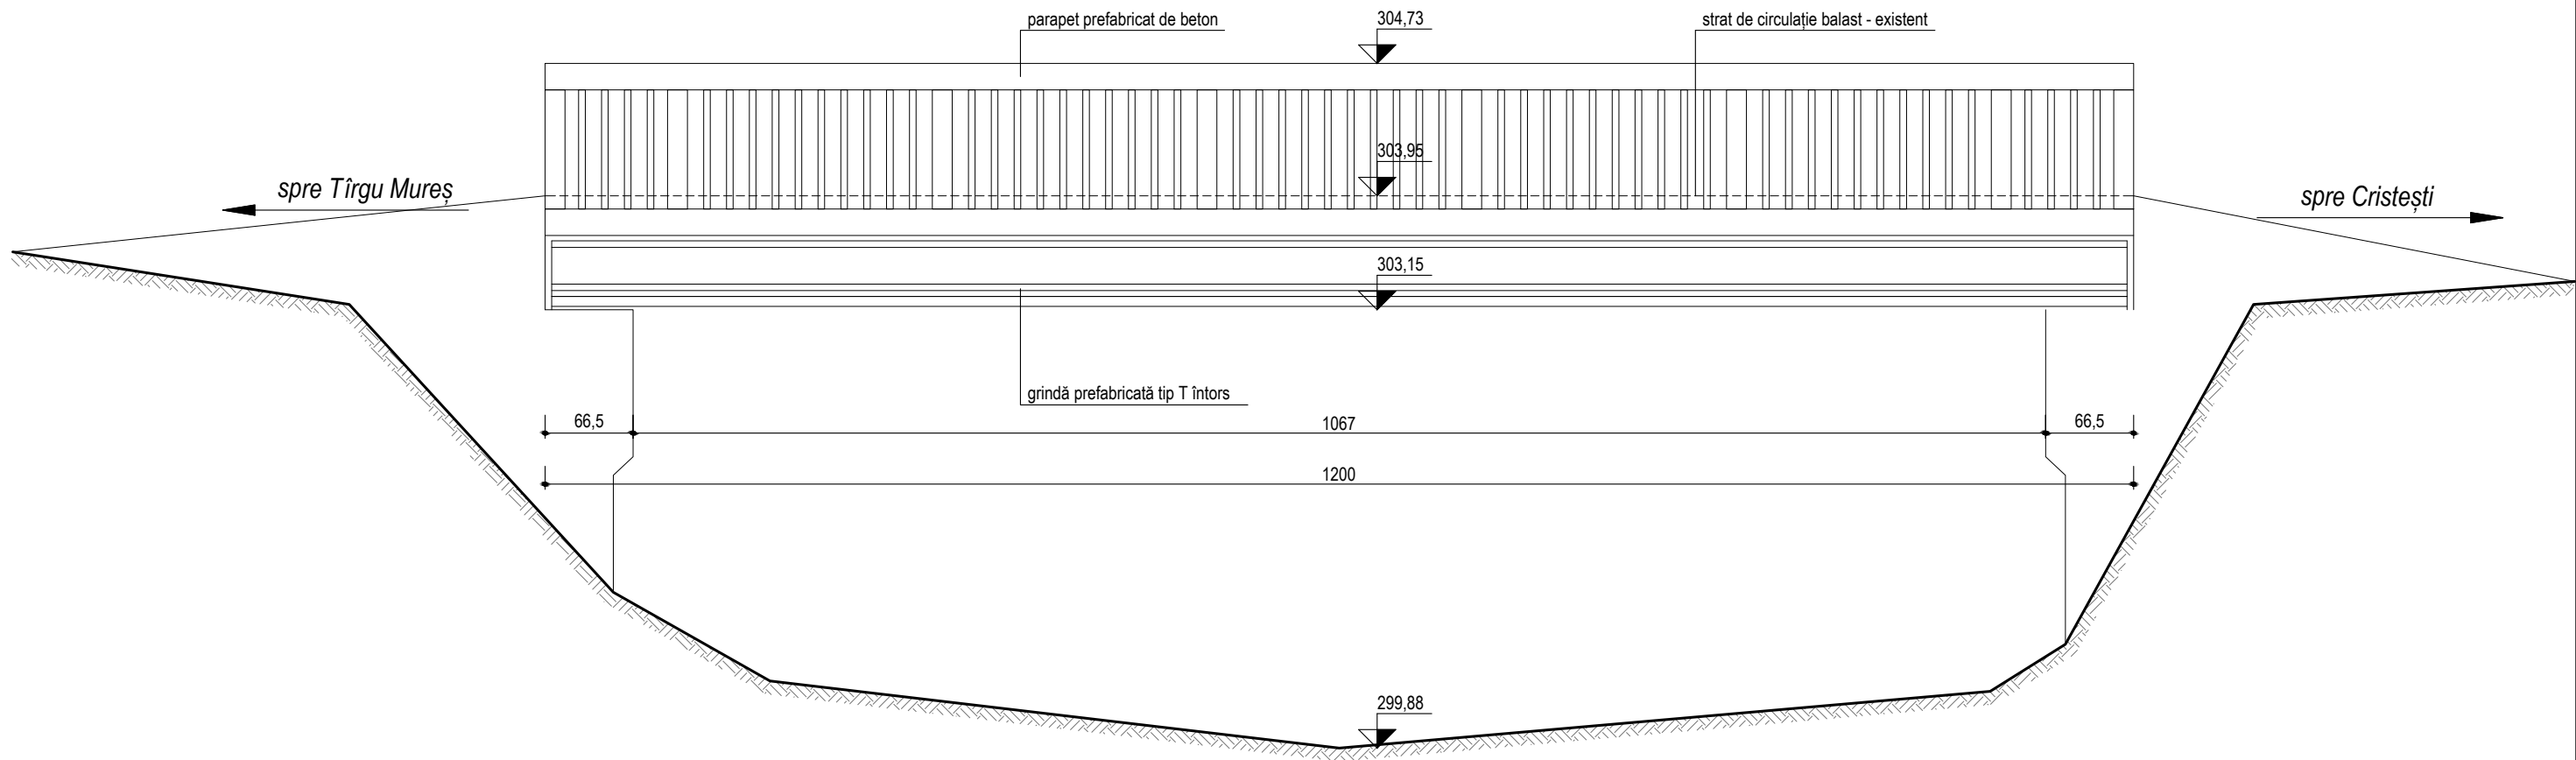


Proiectant general :			PRELUNGIRE STR. MUREȘENI PÂNĂ LA LIMITA UAT CRISTEȘTI municipiul Tîrgu Mureș, str. Mureșeni	Nr. proiect
<p style="text-align: center;">SC LATERES SRL <small>J26 / 1009 / 2012 RO 90794418 str. Calarasilor nr. 35, Tîrgu Mureș - RO tel/ fax: 0365 - 730.416</small></p>				790 / 2021
Specificatie	Nume	Semnatura	Scara 1 : 50	Faza
Sef proiect	ing. Nagy J. Attila			PRIMĂRIA MUNICIPIULUI TÎRGU MUREȘ Tîrgu Mureș, piața Victoriei nr. 3
Proiectat	ing. Márton Barna		Data septembrie 2021	Nr. planșa
Desenat	ing. Palade Mircea			VEDERE LATERALA POD EXISTENT

Prezenta planșa constituie proprietatea intelectuală a SC Lateres SRL, în conformitate cu Legea nr. 84/2008 privind dreptul de autor și drepturile conexe, republicată cu modificările și completările ulterioare. Reproducerea prezentei planșe fără acordul scris al SC Lateres este strict interzisă.


VEDERE LATERALĂ A - A
Scara 1:50

SECȚIUNE LONGITUDINALĂ B - B
Scara 1:50

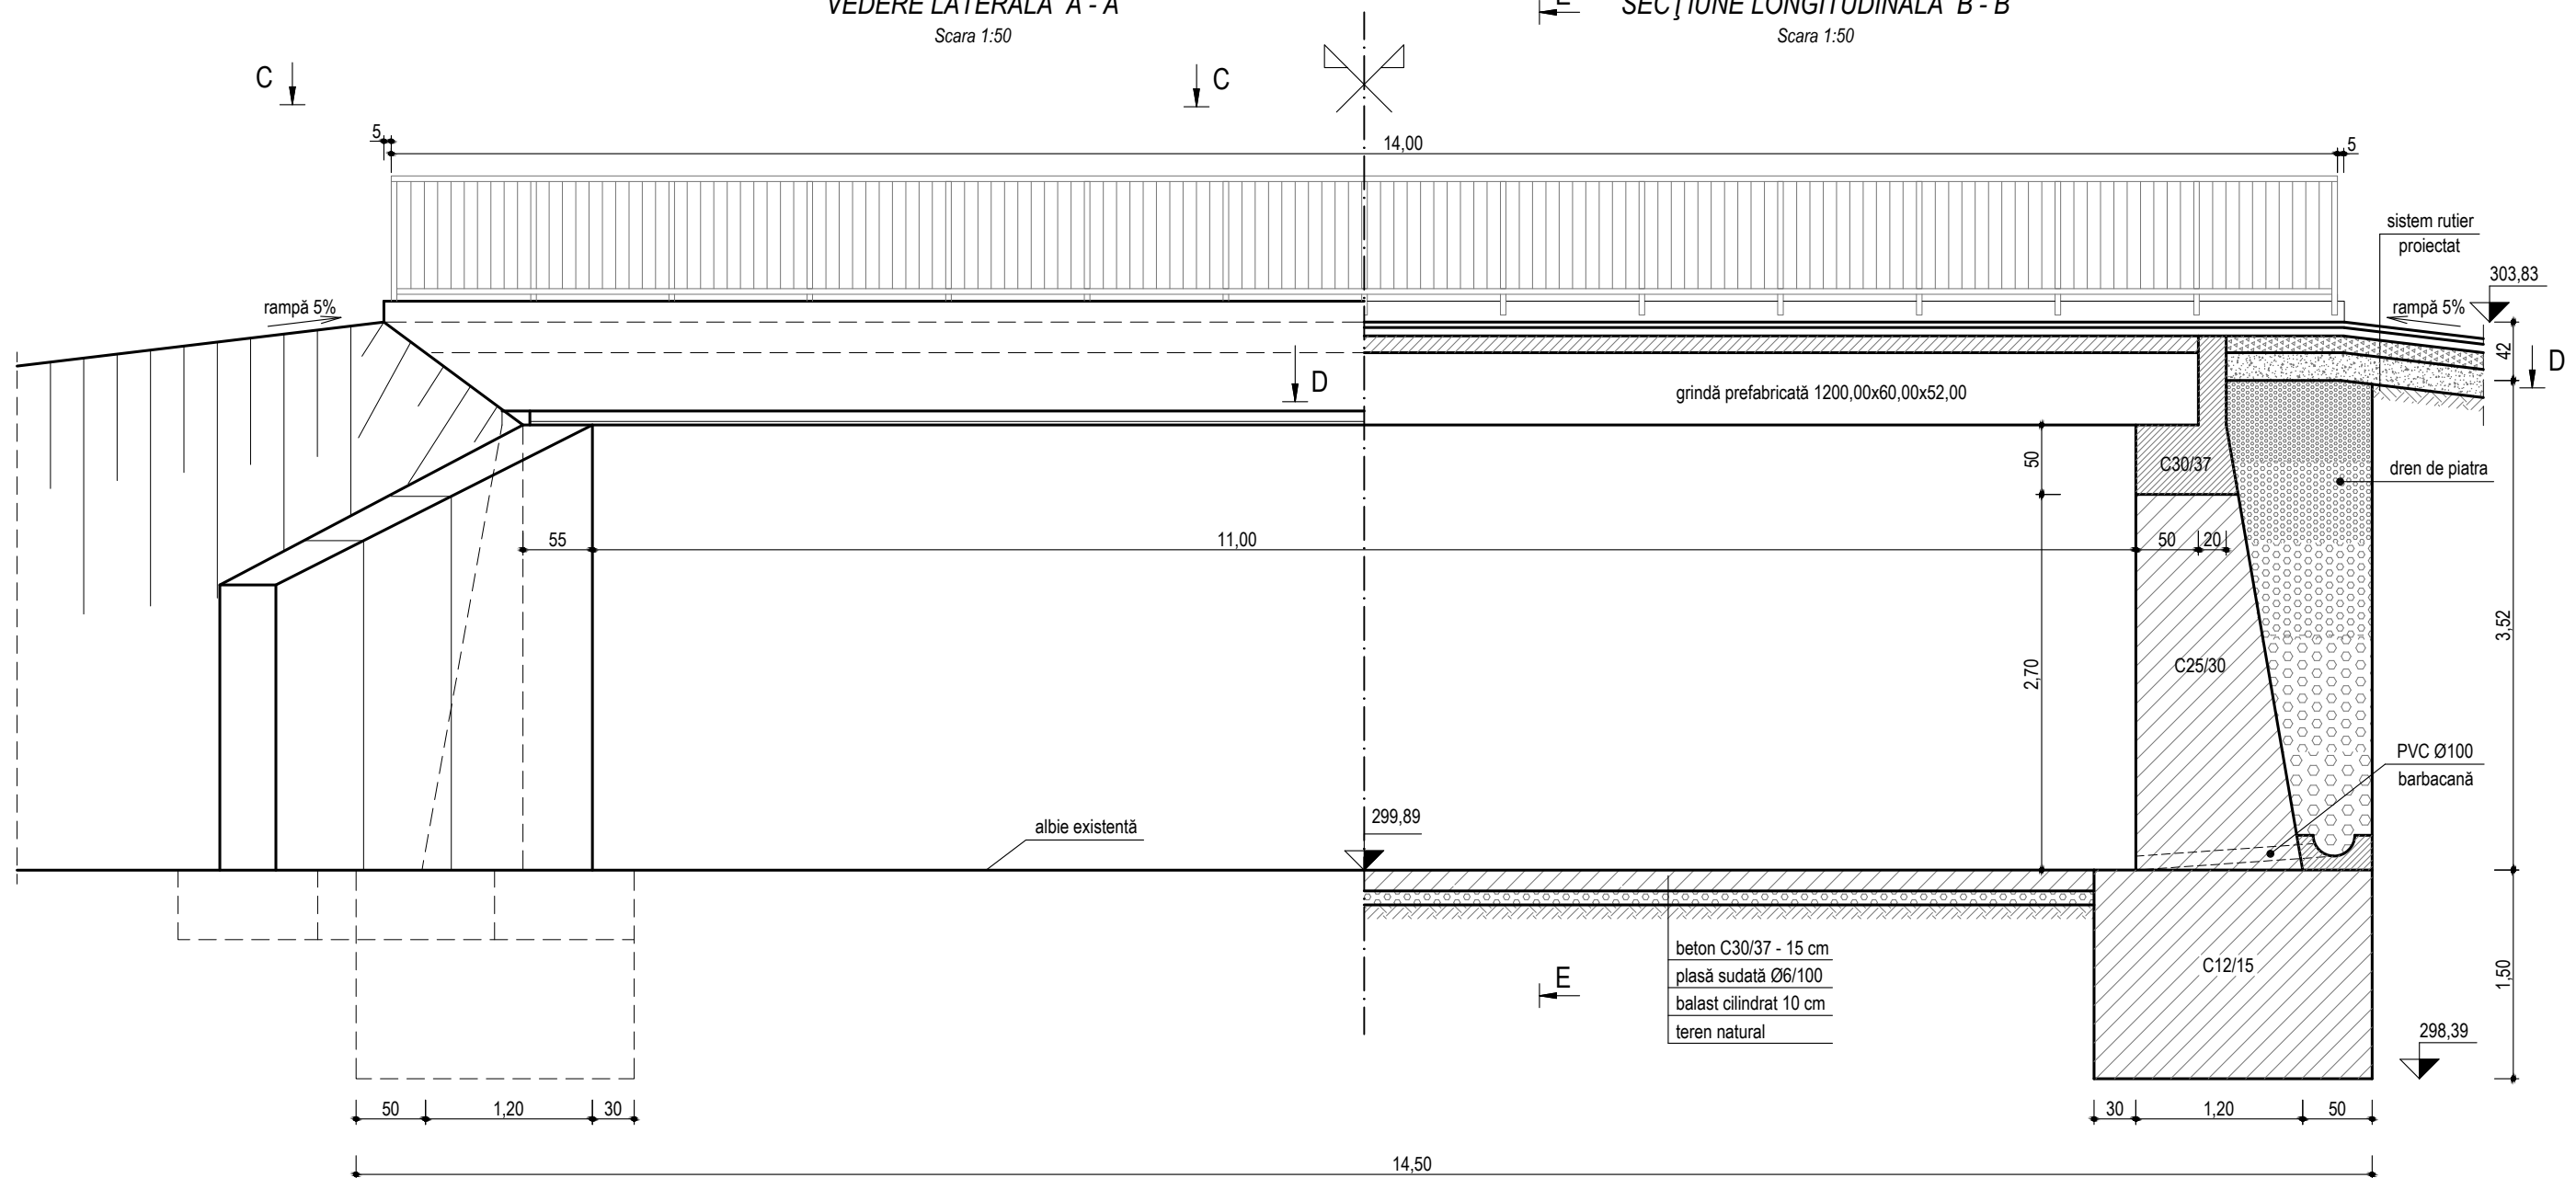


Proiectant general :				PRELUNGIRE STR. MUREȘENI PÂNĂ LA LIMITA UAT CRISTEȘTI municipiul Tîrgu Mureș, str. Mureșeni	Nr. proiect 790 / 2021
<p align="center">SC LATERES SRL J26 / 1009 / 2012 RO 30794418 str. Calarasilor nr. 35, Tîrgu Mureș - RO tel./ fax: 0365 - 730.416</p>					
Specificatie	Nume	Semnatura	Scara 1 : 50	BENEFICIAR: PRIMĂRIA MUNICIPIULUI TÎRGU MUREȘ Tîrgu Mureș, piața Victoriei nr. 3	Faza D. A. L. I.
Sef proiect	ing. Nagy J. Attila				
Proiectat	ing. Márton Barna		Data septembrie 2021	Titlu planșa : SECȚIUNE LONGITUDINALĂ VEDERÉ LATERALĂ POD PROPUS	Nr. planșa P 03
Desenat	ing. Palade Mircea				

Prezentă planșa constituie proprietatea intelectuală a SC Lateres SRL, în conformitate cu Legea nr. 84/2001 privind dreptul de autor și drepturile conexe, republicată cu modificările și completările ulterioare. Reproducerea prezentei planșe fără acordul scris prealabil al SC Lateres SRL este strict interzisă.

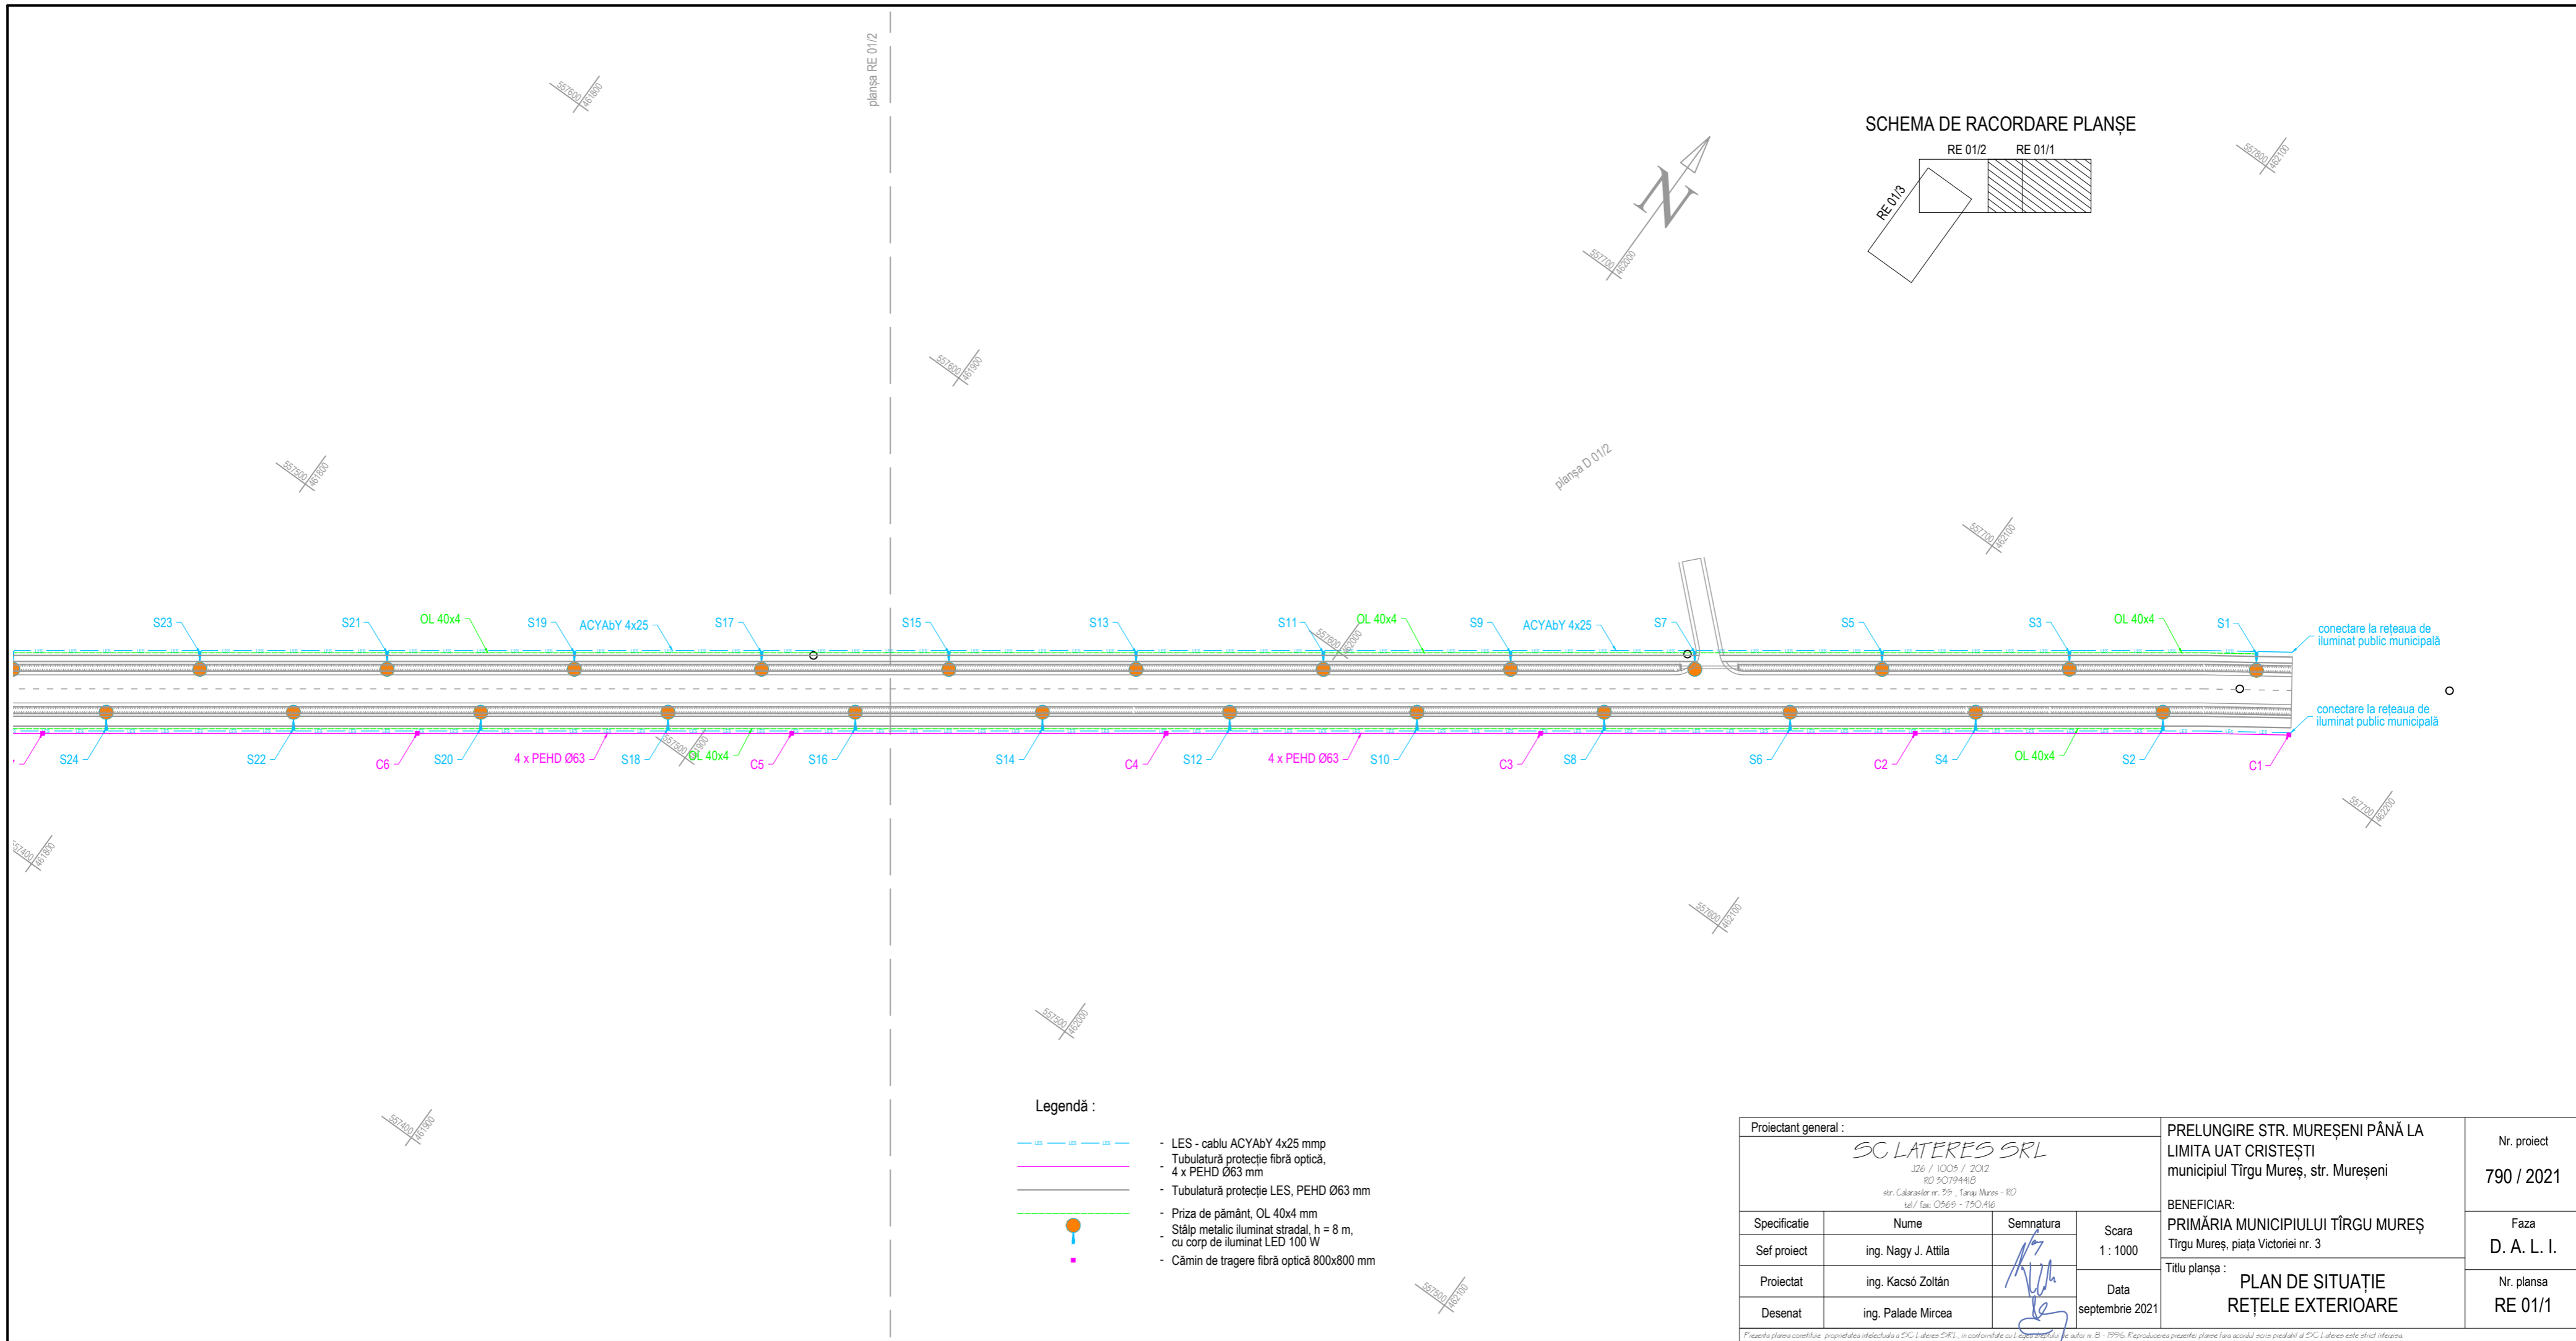

SCHEMA DE RACORDARE PLANȘE

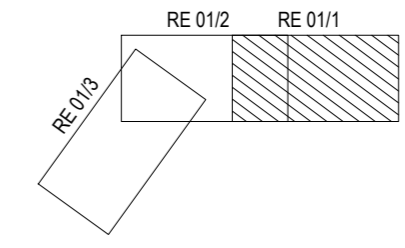

planșa D 01/2

planșa RE 01/2


Legendă :

- LES - cablu ACYAbY 4x25 mmp
- Tubulatură protecție fibră optică, 4 x PEHD Ø63 mm
- Tubulatură protecție LES, PEHD Ø63 mm
- Priza de pământ, OL 40x4 mm
- Stâlp metalic iluminat stradal, h = 8 m, cu corp de iluminat LED 100 W
- Cămin de tragere fibră optică 800x800 mm


Proiectant general :			PRELUNGIRE STR. MUREȘENI PÂNĂ LA LIMITA UAT CRISTEȘTI municipiul Tîrgu Mureș, str. Mureșeni		Nr. proiect 790 / 2021
<p>SC LATERES SRL J26 / 1009 / 2012 RO 50794418 str. Calaradlor nr. 59 - Tîrgu Mureș - RO tel / fax: 0565 - 790416</p>			Scara 1 : 1000	BENEFICIAR: PRIMĂRIA MUNICIPIULUI TÎRGU MUREȘ Tîrgu Mureș, piața Victoriei nr. 3	Faza D. A. L. I.
Specificatie	Nume	Semnatura	Data septembrie 2021	Titlu planșa : PLAN DE SITUAȚIE REȚELE EXTERIOARE	Nr. planșa RE 01/1
Sef proiect	ing. Nagy J. Attila				
Proiectat	ing. Kacsó Zoltán				
Desenat	ing. Palade Mircea				

Prezenta planșă constituie proprietatea intelectuală a SC Lateres SRL, în conformitate cu Legea nr. 119/1996. Reproducerea prezentei planșe fără acordul scris prealabil al SC Lateres este strict interzisă.



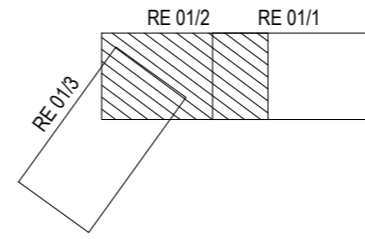

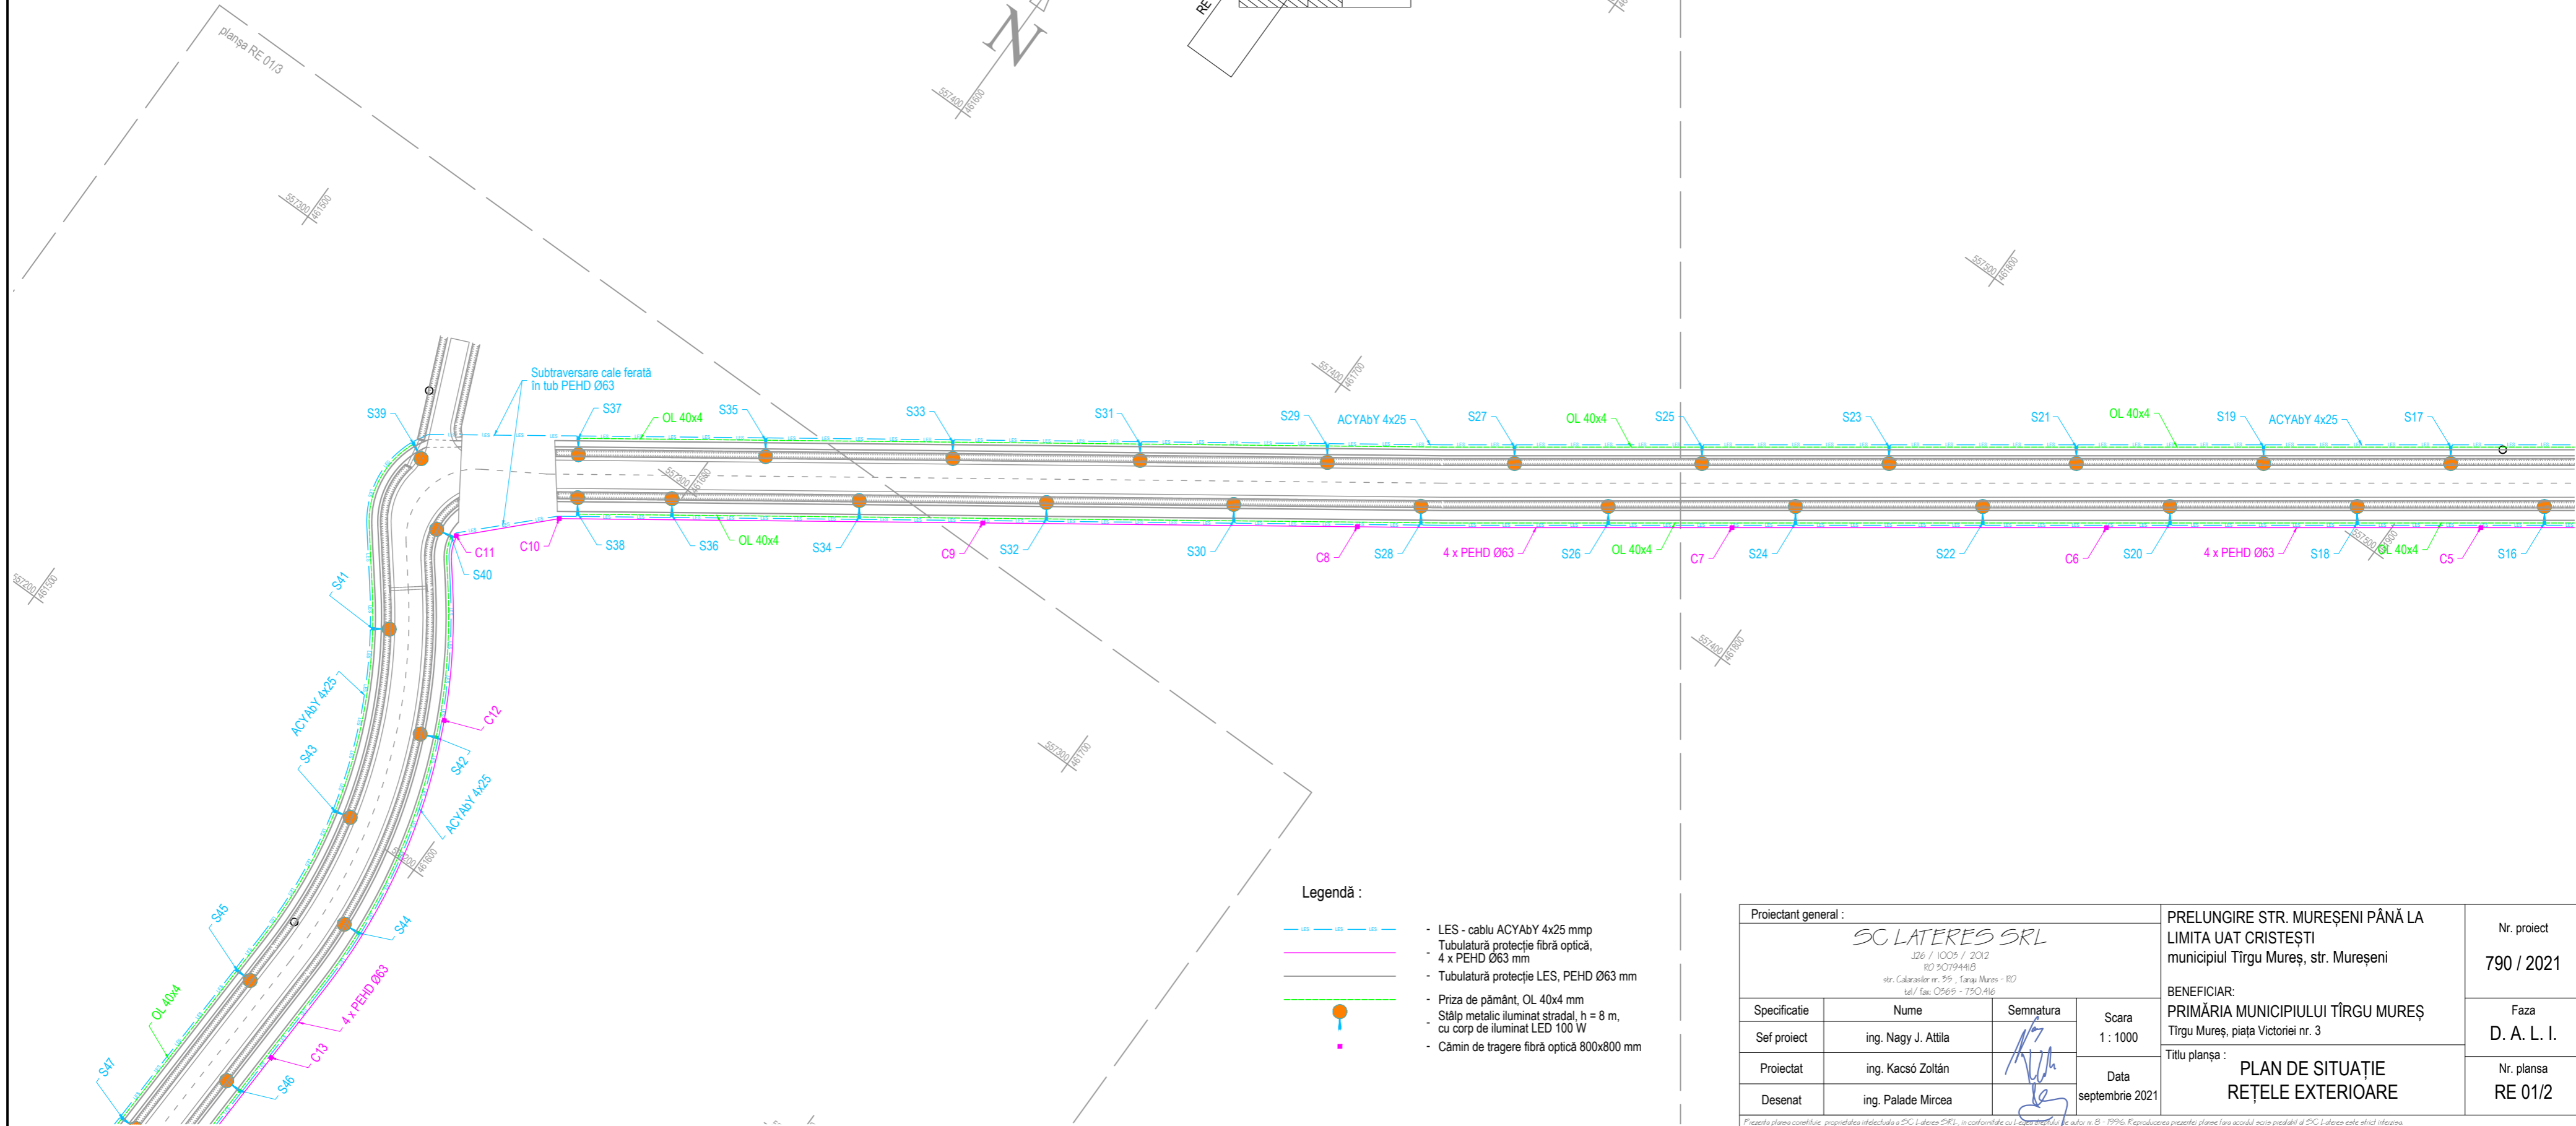

SCHEMA DE RACORDARE PLANȘE






planșa RE 01/1





Legendă :

-  - LES - cablu ACYAbY 4x25 mmp
-  - Tubulatură protecție fibră optică, 4 x PEHD Ø63 mm
-  - Tubulatură protecție LES, PEHD Ø63 mm
-  - Priza de pământ, OL 40x4 mm
-  - Stâlp metalic iluminat stradal, h = 8 m, cu corp de iluminat LED 100 W
-  - Cămin de tragere fibră optică 800x800 mm

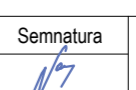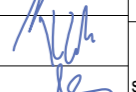Proiectant general :			PRELUNGIRE STR. MUREȘENI PÂNĂ LA LIMITA UAT CRISTEȘTI municipiul Tîrgu Mureș, str. Mureșeni		Nr. proiect 790 / 2021
SC LATERES SRL J26 / 1009 / 2012 RO 50794410 str. Calarasilor nr. 59 - Tîrgu Mureș - RO tel / Fax: 0365 - 790416			BENEFICIAR: PRIMĂRIA MUNICIPIULUI TÎRGU MUREȘ Tîrgu Mureș, piața Victoriei nr. 3		Faza D. A. L. I.
Specificatie	Nume	Semnatura	Scara 1 : 1000	Titlu planșa : PLAN DE SITUAȚIE REȚELE EXTERIOARE	
Sef proiect	ing. Nagy J. Attila		Data septembrie 2021	Nr. planșa RE 01/2	
Proiectat	ing. Kacsó Zoltán				
Desenat	ing. Palade Mircea				

Prezentă planșa conform procedurii de proiectare a SC Lateres SRL, în conformitate cu Legea nr. 100/2017 și actul nr. B - 1996. Reproducerea prezentei planșe fără acordul scris prealabil al SC Lateres este strict interzisă.

SCHEMA DE RACORDARE PLANȘE

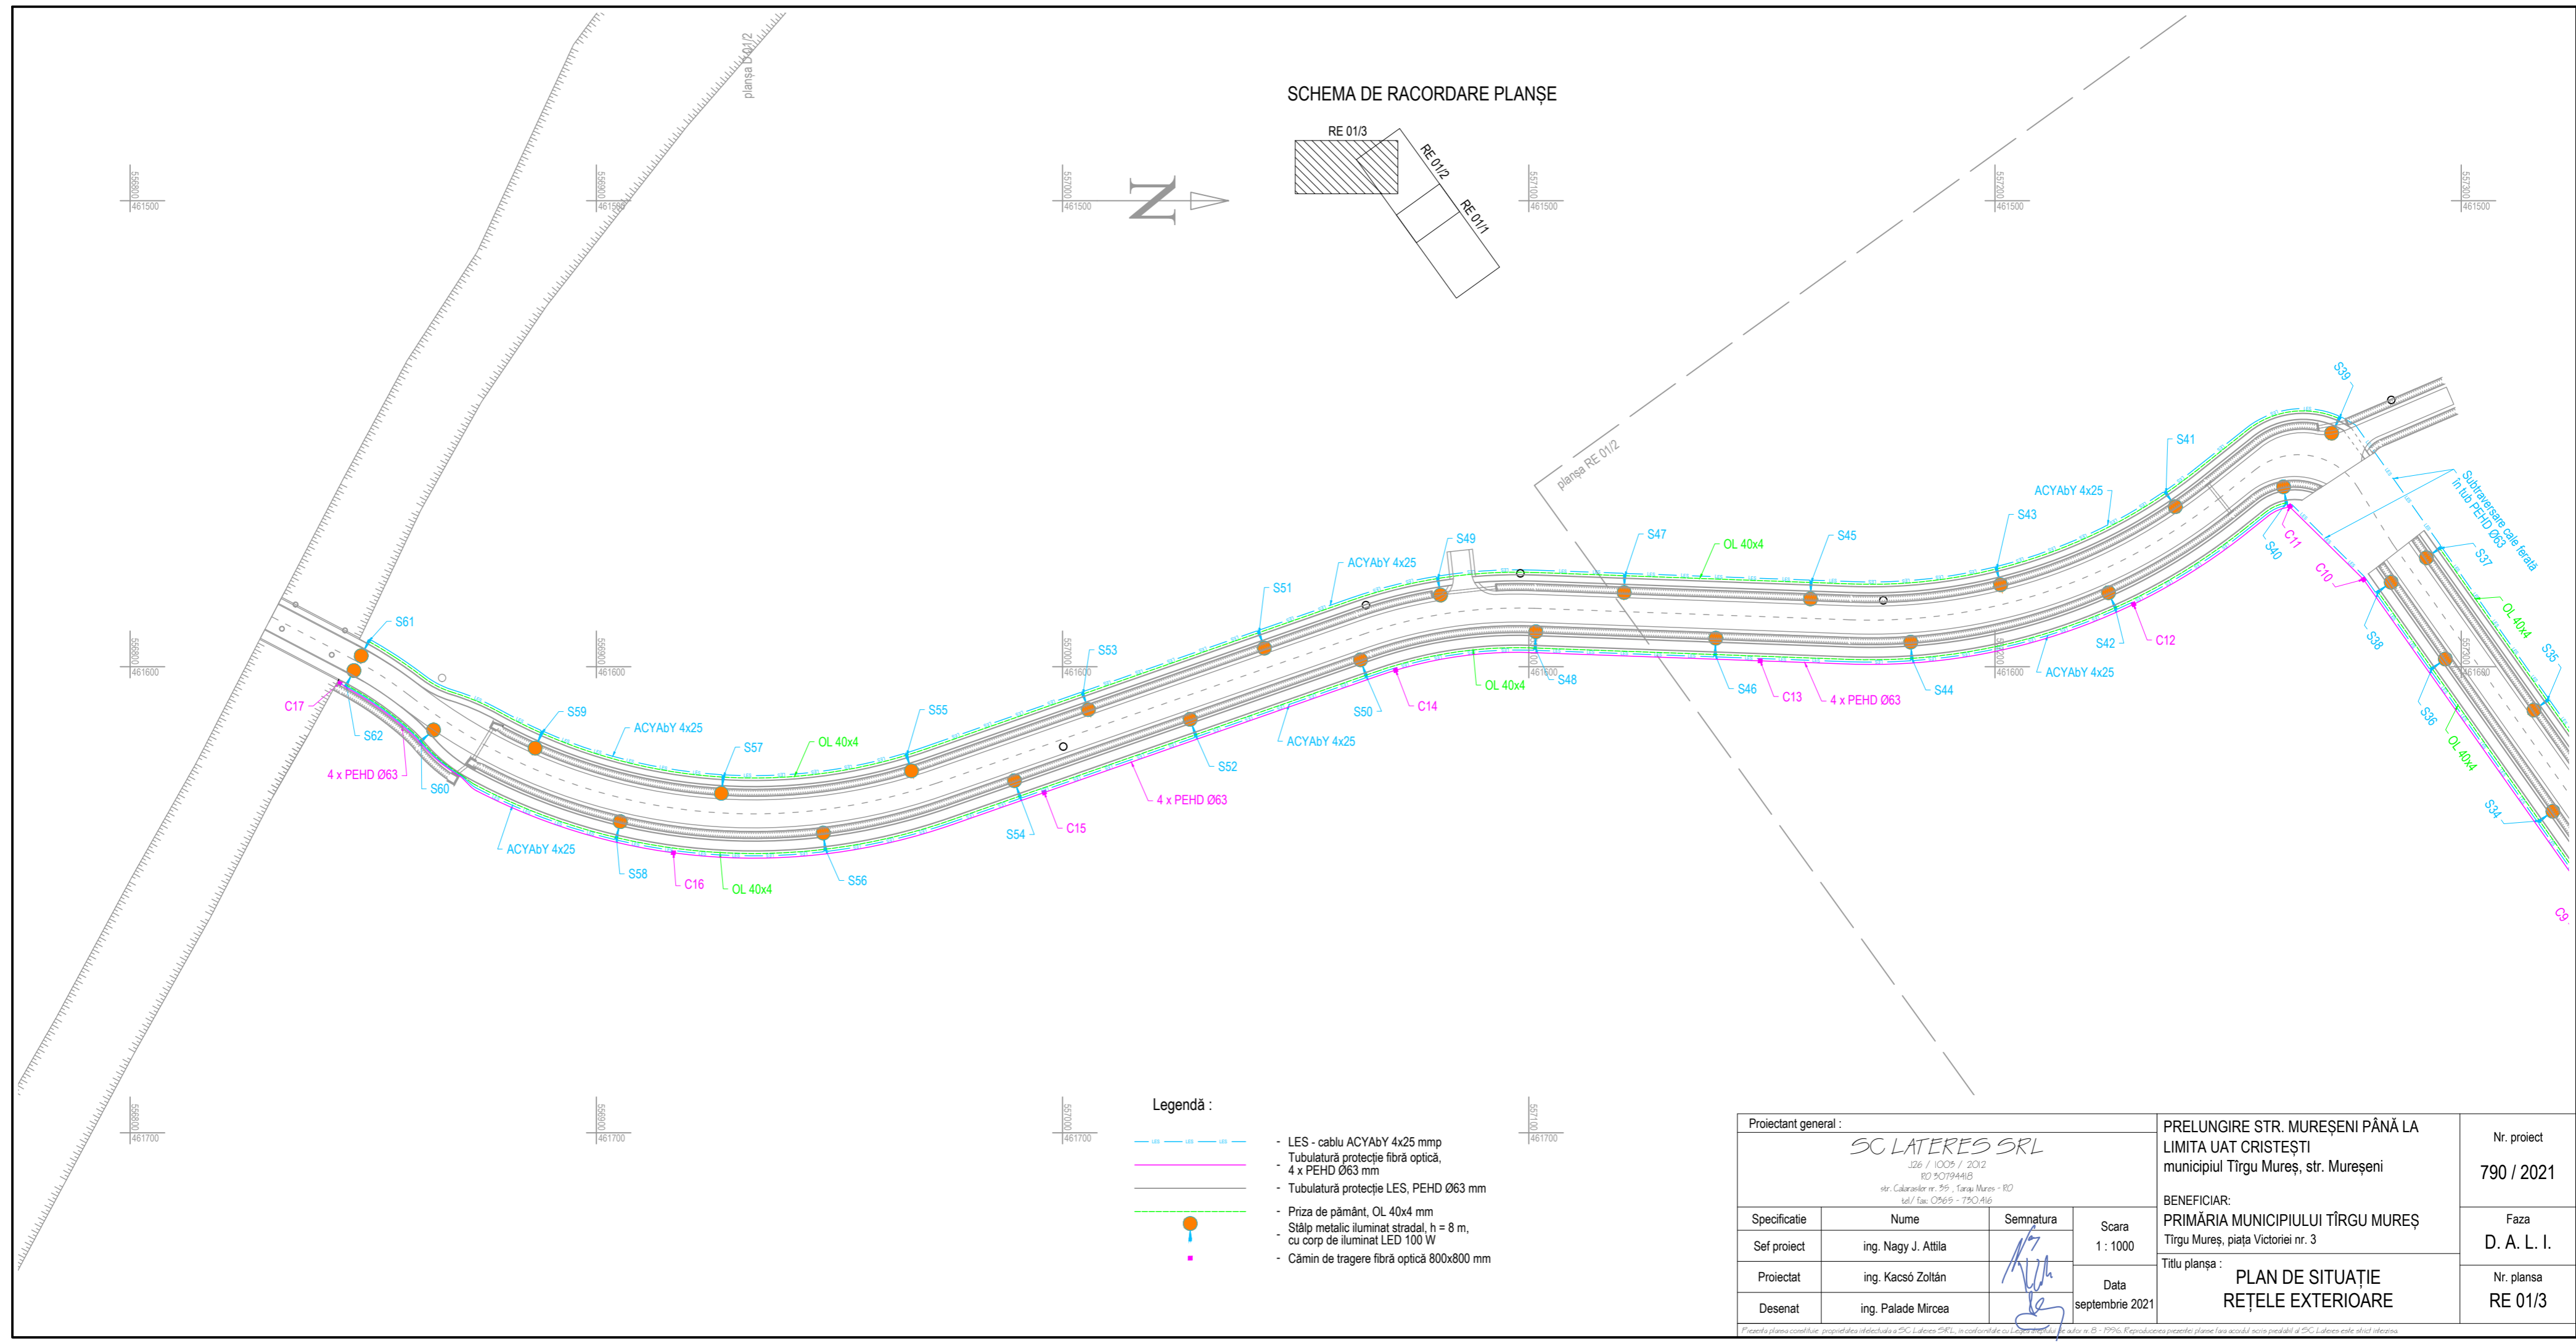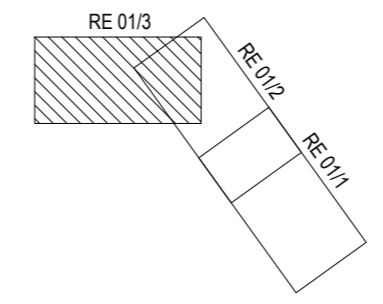


Legendă :

- LES - cablu ACYAbY 4x25 mmp
- Tubulatură protecție fibră optică, 4 x PEHD Ø63 mm
- Tubulatură protecție LES, PEHD Ø63 mm
- Priza de pământ, OL 40x4 mm
- Stâlp metalic iluminat stradal, h = 8 m, cu corp de iluminat LED 100 W
- Cămin de tragere fibră optică 800x800 mm

Proiectant general : SC LATERES SRL J26 / 1009 / 2012 RO 50794418 str. Calarasilor nr. 59 - Targu Mures - RO tel / fax: 02665 - 790416			PRELUNGIRE STR. MUREȘENI PÂNĂ LA LIMITA UAT CRISTEȘTI municipiul Tîrgu Mureș, str. Mureșeni		Nr. proiect 790 / 2021
Specificație	Nume	Semnatura	Scara 1 : 1000	BENEFICIAR: PRIMĂRIA MUNICIPIULUI TÎRGU MUREȘ Tîrgu Mureș, piața Victoriei nr. 3	
Sef proiect	ing. Nagy J. Attila			Titlu planșă : PLAN DE SITUAȚIE REȚELE EXTERIOARE	
Proiectat	ing. Kacsó Zoltán		Data septembrie 2021	Nr. planșă RE 01/3	
Desenat	ing. Palade Mircea				

Prezentă planșă conține proprietatea intelectuală a SC Lateres SRL, în conformitate cu Legea nr. 84/2008 și art. 17 alin. 1 lit. B - 1996. Reproducerea prezentei planșe fără acordul scris prealabil al SC Lateres este strict interzisă.

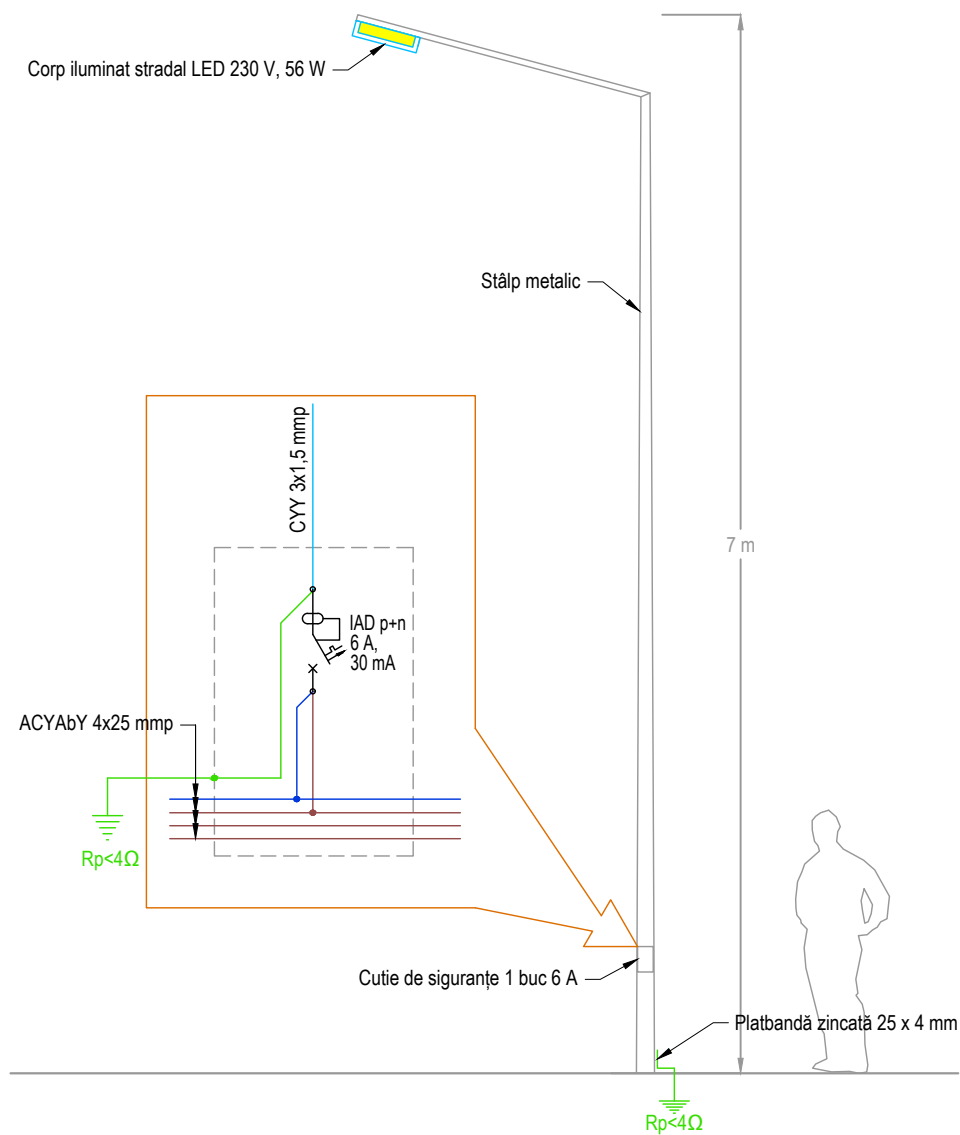

Proiectant general :				PRELUNGIRE STR. MUREȘENI PÂNĂ LA LIMITA UAT CRISTEȘTI municipiul Tîrgu Mureș, str. Mureșeni	Nr. proiect
<p style="text-align: center;">SC LATERES SRL <small>J26 / 1005 / 2012 RO 30794418 str. Calarasilor nr. 35 , Tîrgu Mures - RO tel / fax: 0365 - 750.416</small></p>					790 / 2021
Specificatie	Nume	Semnatura	Scara 1 : 1000	BENEFICIAR: PRIMĂRIA MUNICIPIULUI TÎRGU MUREȘ Tîrgu Mureș, piața Victoriei nr. 3	Faza
Sef proiect	ing. Nagy J. Attila				Data
Proiectat	ing. Kacsó Zoltán		septembrie 2021	DETALIU STÂLP DE ILUMINAT	Nr. plansa
Desenat	ing. Palade Mircea				RE 02

Prezenta plansa constituie proprietatea intelectuală a SC Lateres SRL, în conformitate cu Legea dreptului de autor nr. 8 - 1996. Reproducerea prezentei plansa fara acordul scris prealabil al SC Lateres este strict interzisă.