


Primăria Tg. Mureș

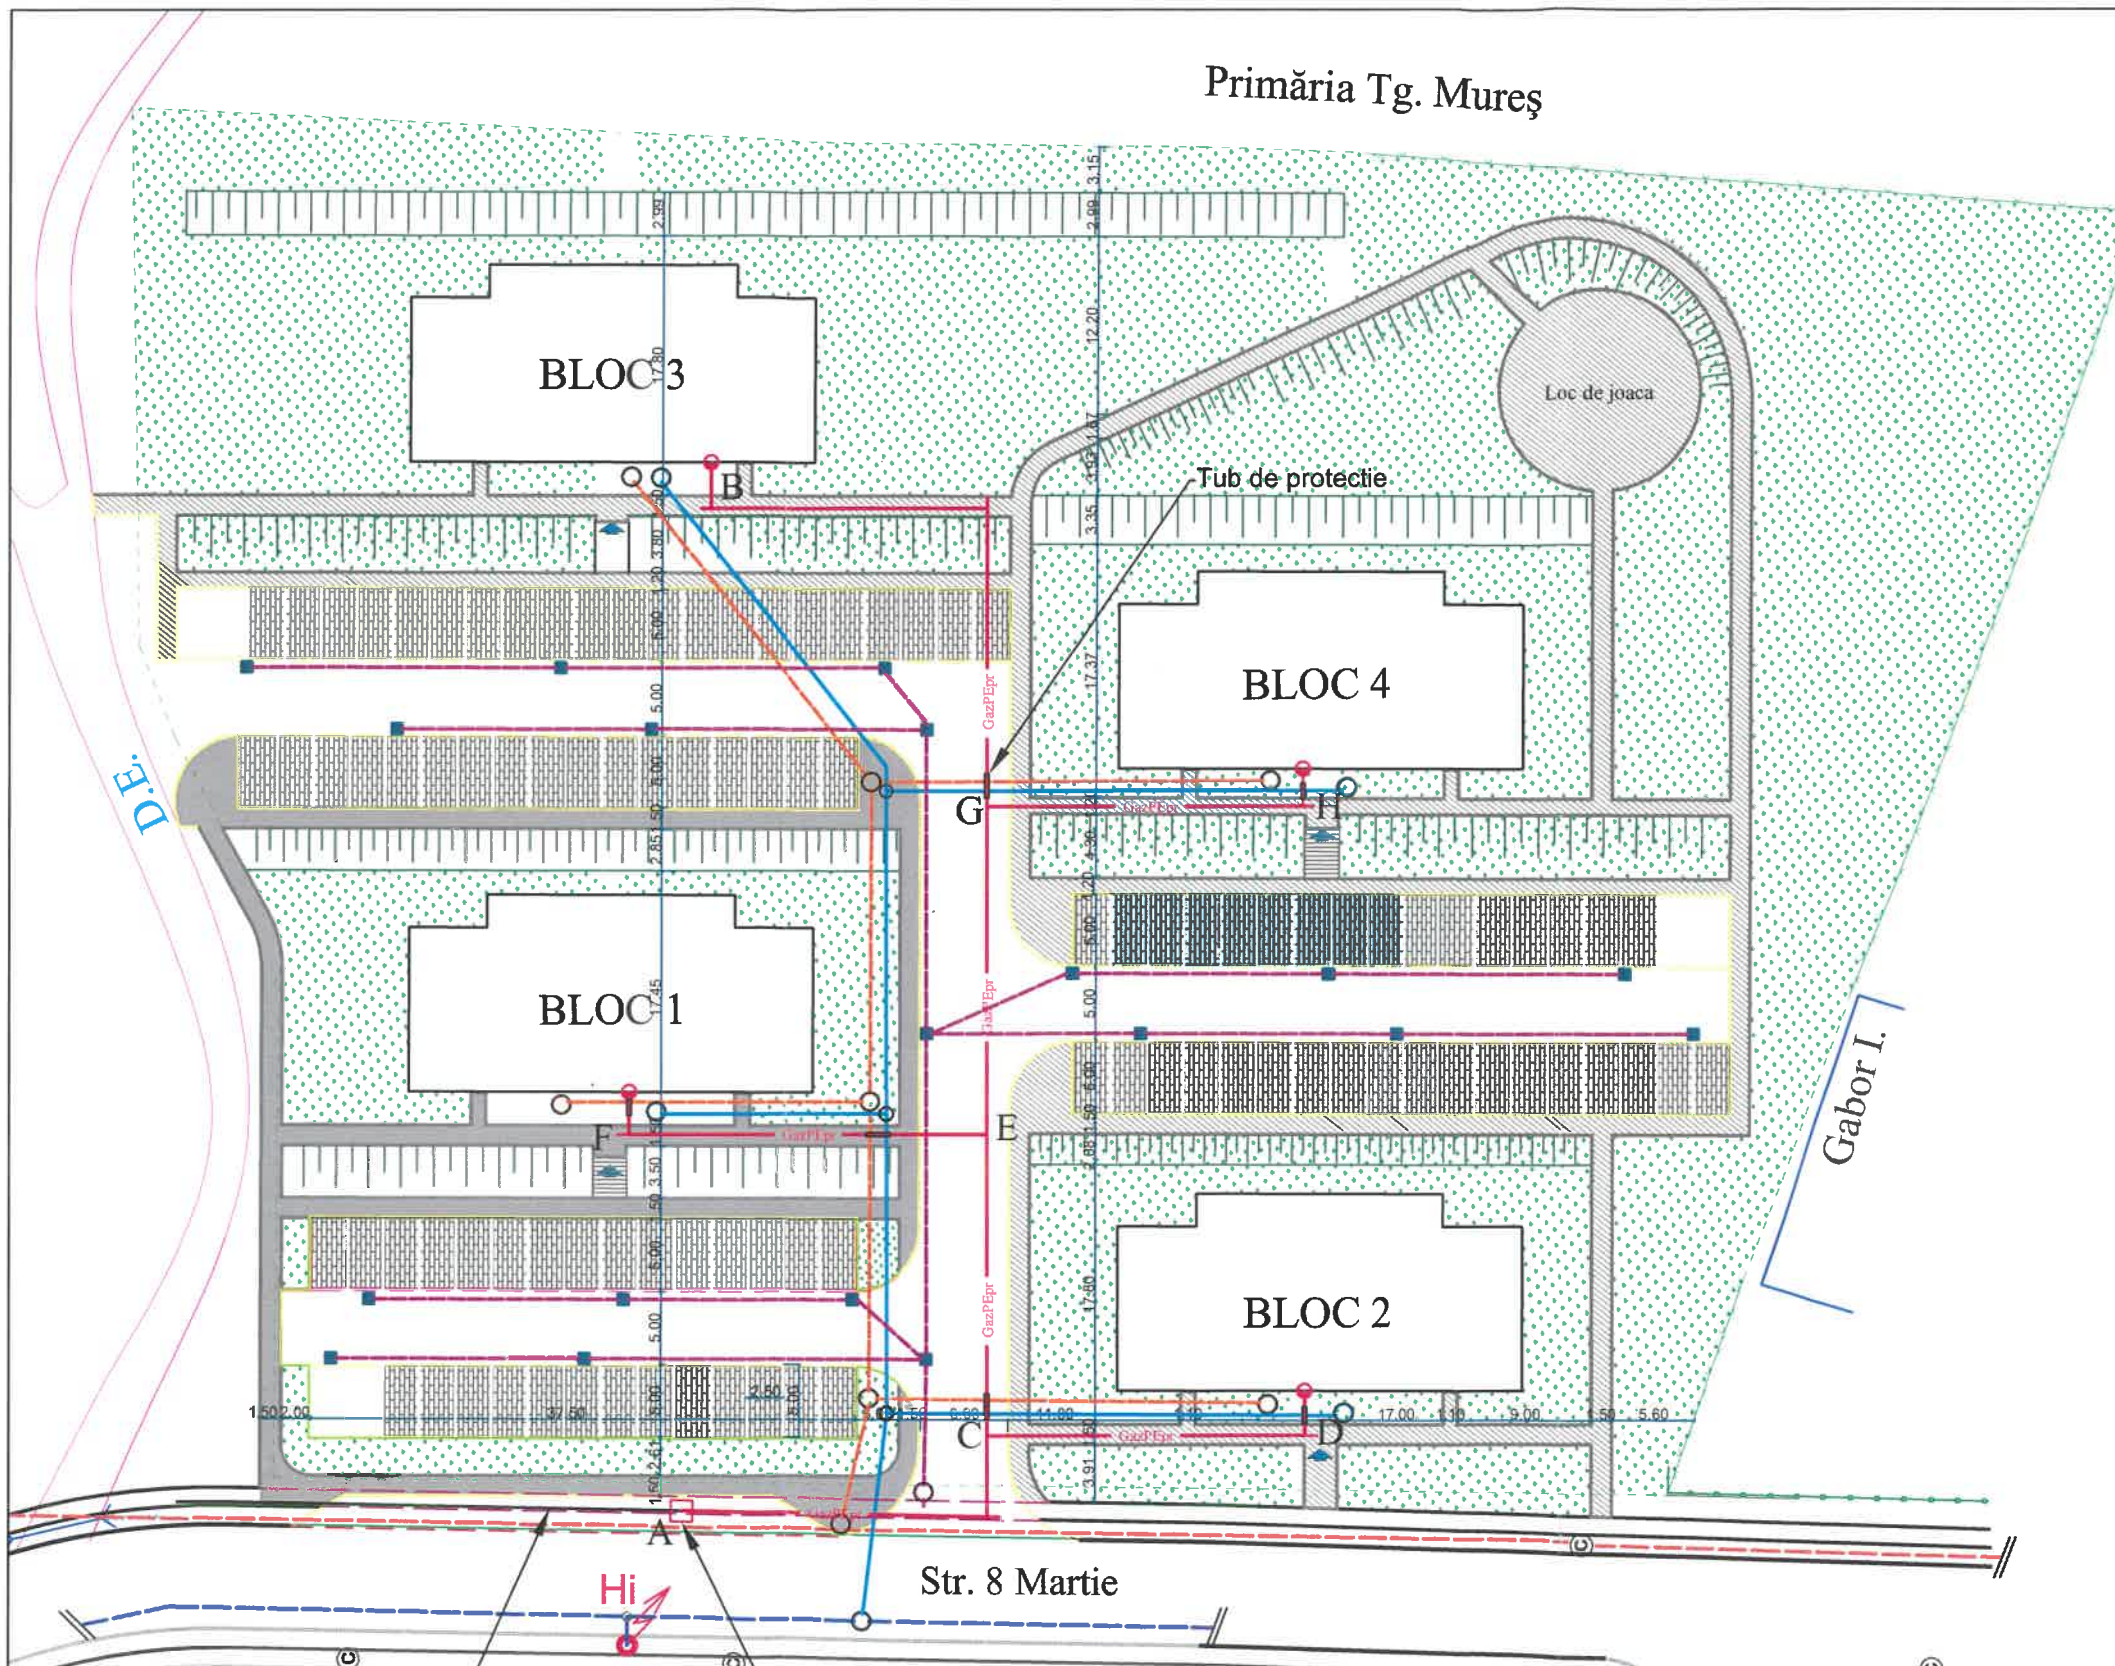

Tronson	Diametru(mm)	Lungime(m)
A-B	90	125
C-D	63	19
E-F	63	28
G-H	63	19

- Bransament de gaz proiectat str. 8 Martie
- Rețea de gaz proiectata str. 8 Martie
- Rețea apa existentă apă str. 8 Martie
- Rețea de apa proiectata
- Rețea existentă canalizare str. 8 Martie
- Rețea canalizare proiectata
- Retea canalizare pluviala
- Cămin racord apa
- Cămin racord canalizare
- Cămin apa cu apometru Dn63
- Cămin canalizare
- Cămin racord canalizare pluviala
- Gura de scurgere cu camin
- HIDRANT existent str. 8 Martie

Verificatori/ Expert				Referat verificare proiect/ Expertiză nr./data
	Nume	Semnătura	Cerința	
Proiectant:	SC ONE CAD STUDIO SRL Stejeris, nr 66, com Acatari jud. Mures J26 / 766 / 2013 CUI 32057544	Proiectant de specialitate: SC SST GRUP TRANSILVANIA SRL Predeal, nr 64, Mun. Targu Mures, jud. Mures J26 / 337 / 2016 CUI 35751809		Titlu Proiect: LOCUINTE SOCIALE IN MUNICIPIUL TARGU MURES, JUDETUL MURES, STR 8 MARTIE NR. 53 - EXTINDERE REȚEA DISTRIBUTIE SI BRANSAMENTE GAZE NATURALE
Proiect Nr.				29/2020
Specificație	Nume	Semnătura	Scara	Beneficiar: UAT MUNICIPIUL TARGU MURES Piata Victoriei nr. 3, CP540026, Targu Mures, jud. Mures
Șef Proiect	ing. Sala Silviu V.		1:500	Fază/Revizie S.F.
Proiectat	ing. Gabor Marius		Data	Denumire planșă: PLAN DE SITUATIE INSTALATII GAZE NATURALE
Desenat	ing. Neamt C. Samuel		2020	Nr. Planșă IG 01