







- LEGENDA:**
- Bordura carosabil
 - Bordura trotuar
 - Parcari pavate
 - Trotuare
 - Zona Verde
 - Taluz
 - Ax carosabil proiectat
 - Limita proptietate

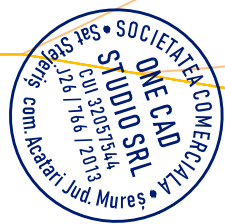


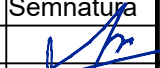


| | | | | | |
|--|--|--|--------------------------------|--|--------------------------------|
|  SC ONE CAD STUDIO SRL Stejeris, nr 66, com Acatari jud. Mures J26 / 766 / 2013 CUI 32057544 Tel. 0744 58 46 40 E-mail: contact@drumurisicladiri.ro | | Titlu Proiect: LOCUINTE SOCIALE IN MUNICIPIUL TARGU MURES, JUDETUL MURES, STR 8 MARTIE NR. 53 - SISTEMATIZARE VERTICALA, AMENAJARI EXTERIOARE SI REțele EDILITARE | Indicativ Proiect 29/2020 | | |
| Specificatie Sef Proiect Proiectant Desenat | Numele ing. Sala Silviu V. ing. Sala Silviu V. ing. Andras Istvan | Semnatu  | Scara 1:500 Data 2020 | Beneficiar: UAT MUNICIPIUL TARGU MURES Piata Victoriei nr. 3, CP540026, Targu Mures, judetul Mures Titlu Plansa: PLAN DE SITUATIE | Faza DALI Plansa D1.1 |

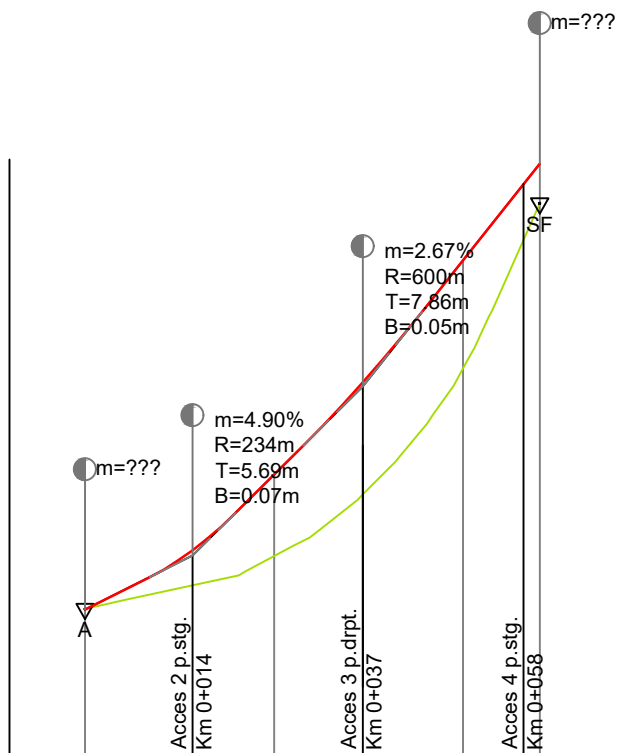NIVEL: 312.00




| | | | | | |
|----------------------|----------------|-------------------|----------------|-------------------|------------------|
| RACORDARI VERTICALE | L=8.54 5.0% | L=11.37 m=4.9% | L=8.93 9.9% | L=15.72 m=2.7% | L=15.55 12.6% |
| DIFERENTE IN AX | -0.01 | | 1.08 | | 1.43 |
| COTE TEREN | 314.05 | | 314.76 | | 317.24 |
| COTE PROIECT | 314.04 | | 315.83 | | 318.67 |
| COTE SANT STANGA | | | | | |
| COTE SANT DREAPTA | | | | | |
| DISTANTE CUMULATE | 0+000 | | 0+025 | | 0+050 |
| PICHETI | | | | | |
| ALINIAMENTE SI CURBE | _____ | | | | |
| KM, HM | | | | | |




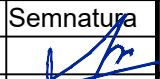


| | | | | | |
|---|---------------------|---|---|--|------------------------------|
|  SC ONE CAD STUDIO SRL Stejeris, nr 66, com Acatari jud. Mures J26 / 766 / 2013 CUI 32057544 Tel. 0744 58 46 40 E-mail: contact@drumurisi cladiri.ro | | | Titlu Proiect: LOCUINTE SOCIALE IN MUNICIPIUL TARGU MURES, JUDETUL MURES, STR 8 MARTIE NR. 53 - SISTEMATIZARE VERTICALA, AMENAJARI EXTERIOARE SI REțele EDILITARE | | Indicativ Proiect 29/2020 |
| Specificatie | Numele | Semnatura | Scara 1:1000 1:100 | Beneficiar: UAT MUNICIPIUL TARGU MURES Piata Victoriei nr. 3, CP540026, Targu Mures, judetul Mures | Faza DALI |
| Sef Proiect | ing. Sala Silviu V. |  | Data 2020 | Titlu Plansa: PROFIL LONGITUDINAL ACCES 1 | Plansa D2.1 |
| Proiectant | ing. Sala Silviu V. |  | | | |
| Desenat | ing. Andras Istvan |  | | | |

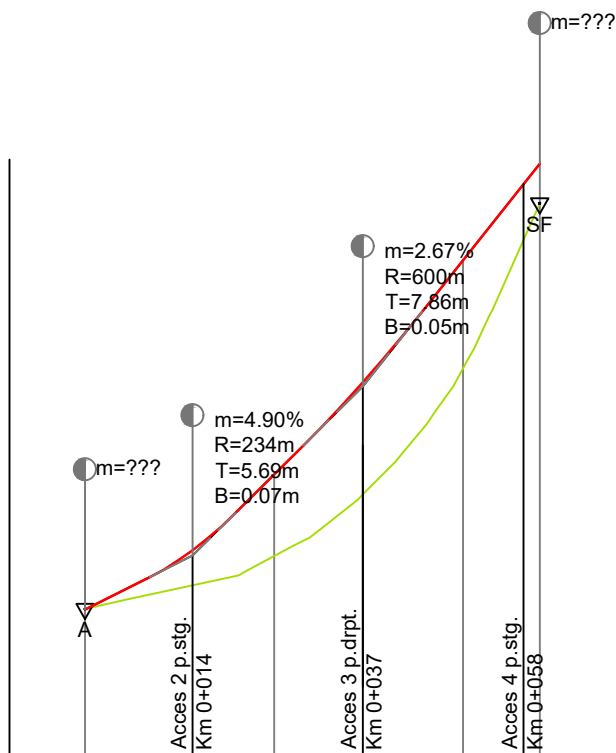NIVEL: 312.00



| | | | | | |
|----------------------|----------------|-------------------|----------------|-------------------|------------------|
| RACORDARI VERTICALE | L=8.54 5.0% | L=11.37 m=4.9% | L=8.93 9.9% | L=15.72 m=2.7% | L=15.55 12.6% |
| DIFERENTE IN AX | -0.01 | | 1.08 | | 1.43 |
| COTE TEREN | 314.05 | | 314.76 | | 317.24 |
| COTE PROIECT | 314.04 | | 315.83 | | 318.67 |
| COTE SANT STANGA | | | | | |
| COTE SANT DREAPTA | | | | | |
| DISTANTE CUMULATE | 0+000 | | 0+025 | | 0+050 |
| PICHETI | | | | | |
| ALINIAMENTE SI CURBE | _____ | | | | |
| KM, HM | | | | | |




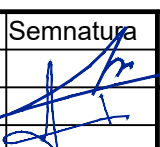
| | | | | | |
|--|---------------------|---|---|--|------------------------------|
|  SC ONE CAD STUDIO SRL Stejeris, nr 66, com Acatari jud. Mures J26 / 766 / 2013 CUI 32057544 Tel. 0744 58 46 40 E-mail: contact@drumurisicladiri.ro | | | Titlu Proiect: LOCUINTE SOCIALE IN MUNICIPIUL TARGU MURES, JUDETUL MURES, STR 8 MARTIE NR. 53 - SISTEMATIZARE VERTICALA, AMENAJARI EXTERIOARE SI RELETE EDILITARE | | Indicativ Proiect 29/2020 |
| Specificatie | Numele | Semnatura | Scara 1:1000 1:100 | Beneficiar: UAT MUNICIPIUL TARGU MURES Piata Victoriei nr. 3, CP540026, Targu Mures, judetul Mures | Faza DALI |
| Sef Proiect | ing. Sala Silviu V. |  | Data 2020 | Titlu Plansa: PROFIL LONGITUDINAL ACCES 2 | Plansa D2.2 |
| Proiectant | ing. Sala Silviu V. |  | | | |
| Desenat | ing. Andras Istvan |  | | | |

NIVEL: 312.00




| | | | |
|----------------------|-----------------|--------|--------|
| RACORDARI VERTICALE | L=43.99 1.0% | | |
| DIFERENTE IN AX | 0.33 | 0.62 | 0.85 |
| COTE PROIECT | 314.69 | 314.94 | 315.13 |
| COTE TEREN | 314.36 | 314.31 | 314.28 |
| COTE SANT STANGA | | | |
| COTE SANT DREAPTA | | | |
| DISTANTE CUMULATE | 0+000 | 0+025 | 0+044 |
| PICHETI | | | |
| ALINIAMENTE SI CURBE | — | | |
| KM, HM | | | |




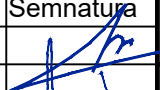


| | | | | | |
|---|--|---|--|--|--------------------------------|
|  SC ONE CAD STUDIO SRL Stejeris, nr 66, com Acatari jud. Mures J26 / 766 / 2013 CUI 32057544 Tel. 0744 58 46 40 E-mail: contact@drumurisi cladiri.ro | | Titlu Proiect: LOCUINTE SOCIALE IN MUNICIPIUL TARGU MURES, JUDETUL MURES, STR 8 MARTIE NR. 53 - SISTEMATIZARE VERTICALA, AMENAJARI EXTERIOARE SI REțele EDILITARE | Indicativ Proiect 29/2020 | | |
| Specificatie Sef Proiect Proiectant Desenat | Numele ing. Sala Silviu V. ing. Sala Silviu V. ing. Andras Istvan | Semnatura  | Scara 1:1000 1:100 Data 2020 | Beneficiar: UAT MUNICIPIUL TARGU MURES Piata Victoriei nr. 3, CP540026, Targu Mures, judetul Mures Titlu Plansa: PROFIL LONGITUDINAL ACCES 3 | Faza DALI Plansa D2.3 |

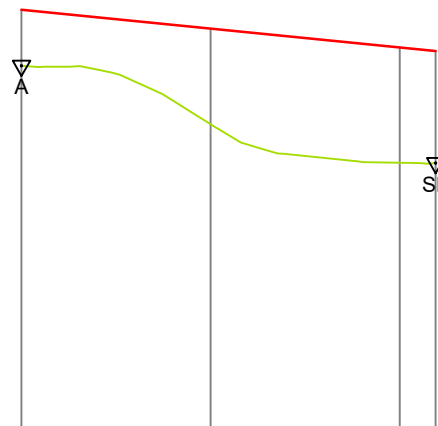NIVEL: 314.00




| | | | | |
|----------------------|------------------|--------|--------|--------|
| RACORDARI VERTICALE | L=54.87 -1.0% | | | |
| DIFERENTE IN AX | 0.74 | 1.27 | 1.53 | 1.48 |
| COTE TEREN | 318.82 | 318.05 | 317.54 | 317.53 |
| COTE PROIECT | 319.56 | 319.31 | 319.06 | 319.02 |
| COTE SANT STANGA | | | | |
| COTE SANT DREAPTA | | | | |
| DISTANTE CUMULATE | 0+000 | 0+025 | 0+050 | 0+055 |
| PICHETI | | | | |
| ALINIAMENTE SI CURBE | — | | | |
| KM, HM | | | | |



| | | | | | |
|---|---------------------|---|--------------------------|--|----------------|
|  SC ONE CAD STUDIO SRL Stejeris, nr 66, com Acatari jud. Mures J26 / 766 / 2013 CUI 32057544 Tel. 0744 58 46 40 E-mail: contact@drumurisi cladiri.ro | | Titlu Proiect: LOCUINTE SOCIALE IN MUNICIPIUL TARGU MURES, JUDETUL MURES, STR 8 MARTIE NR. 53 - SISTEMATIZARE VERTICALA, AMENAJARI EXTERIOARE SI RELETE EDILITARE | | Indicativ Proiect 29/2020 | |
| Specificatie | Numele | Semnatura | Scara 1:1000 1:100 | Beneficiar: UAT MUNICIPIUL TARGU MURES Piata Victoriei nr. 3, CP540026, Targu Mures, judetul Mures | Faza DALI |
| Sef Proiect | ing. Sala Silviu V. |  | Data 2020 | Titlu Plansa: PROFIL LONGITUDINAL ACCES 4 | Plansa D2.4 |
| Proiectant | ing. Sala Silviu V. |  | | | |
| Desenat | ing. Andras Istvan |  | | | |


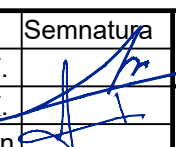
BLOC 3

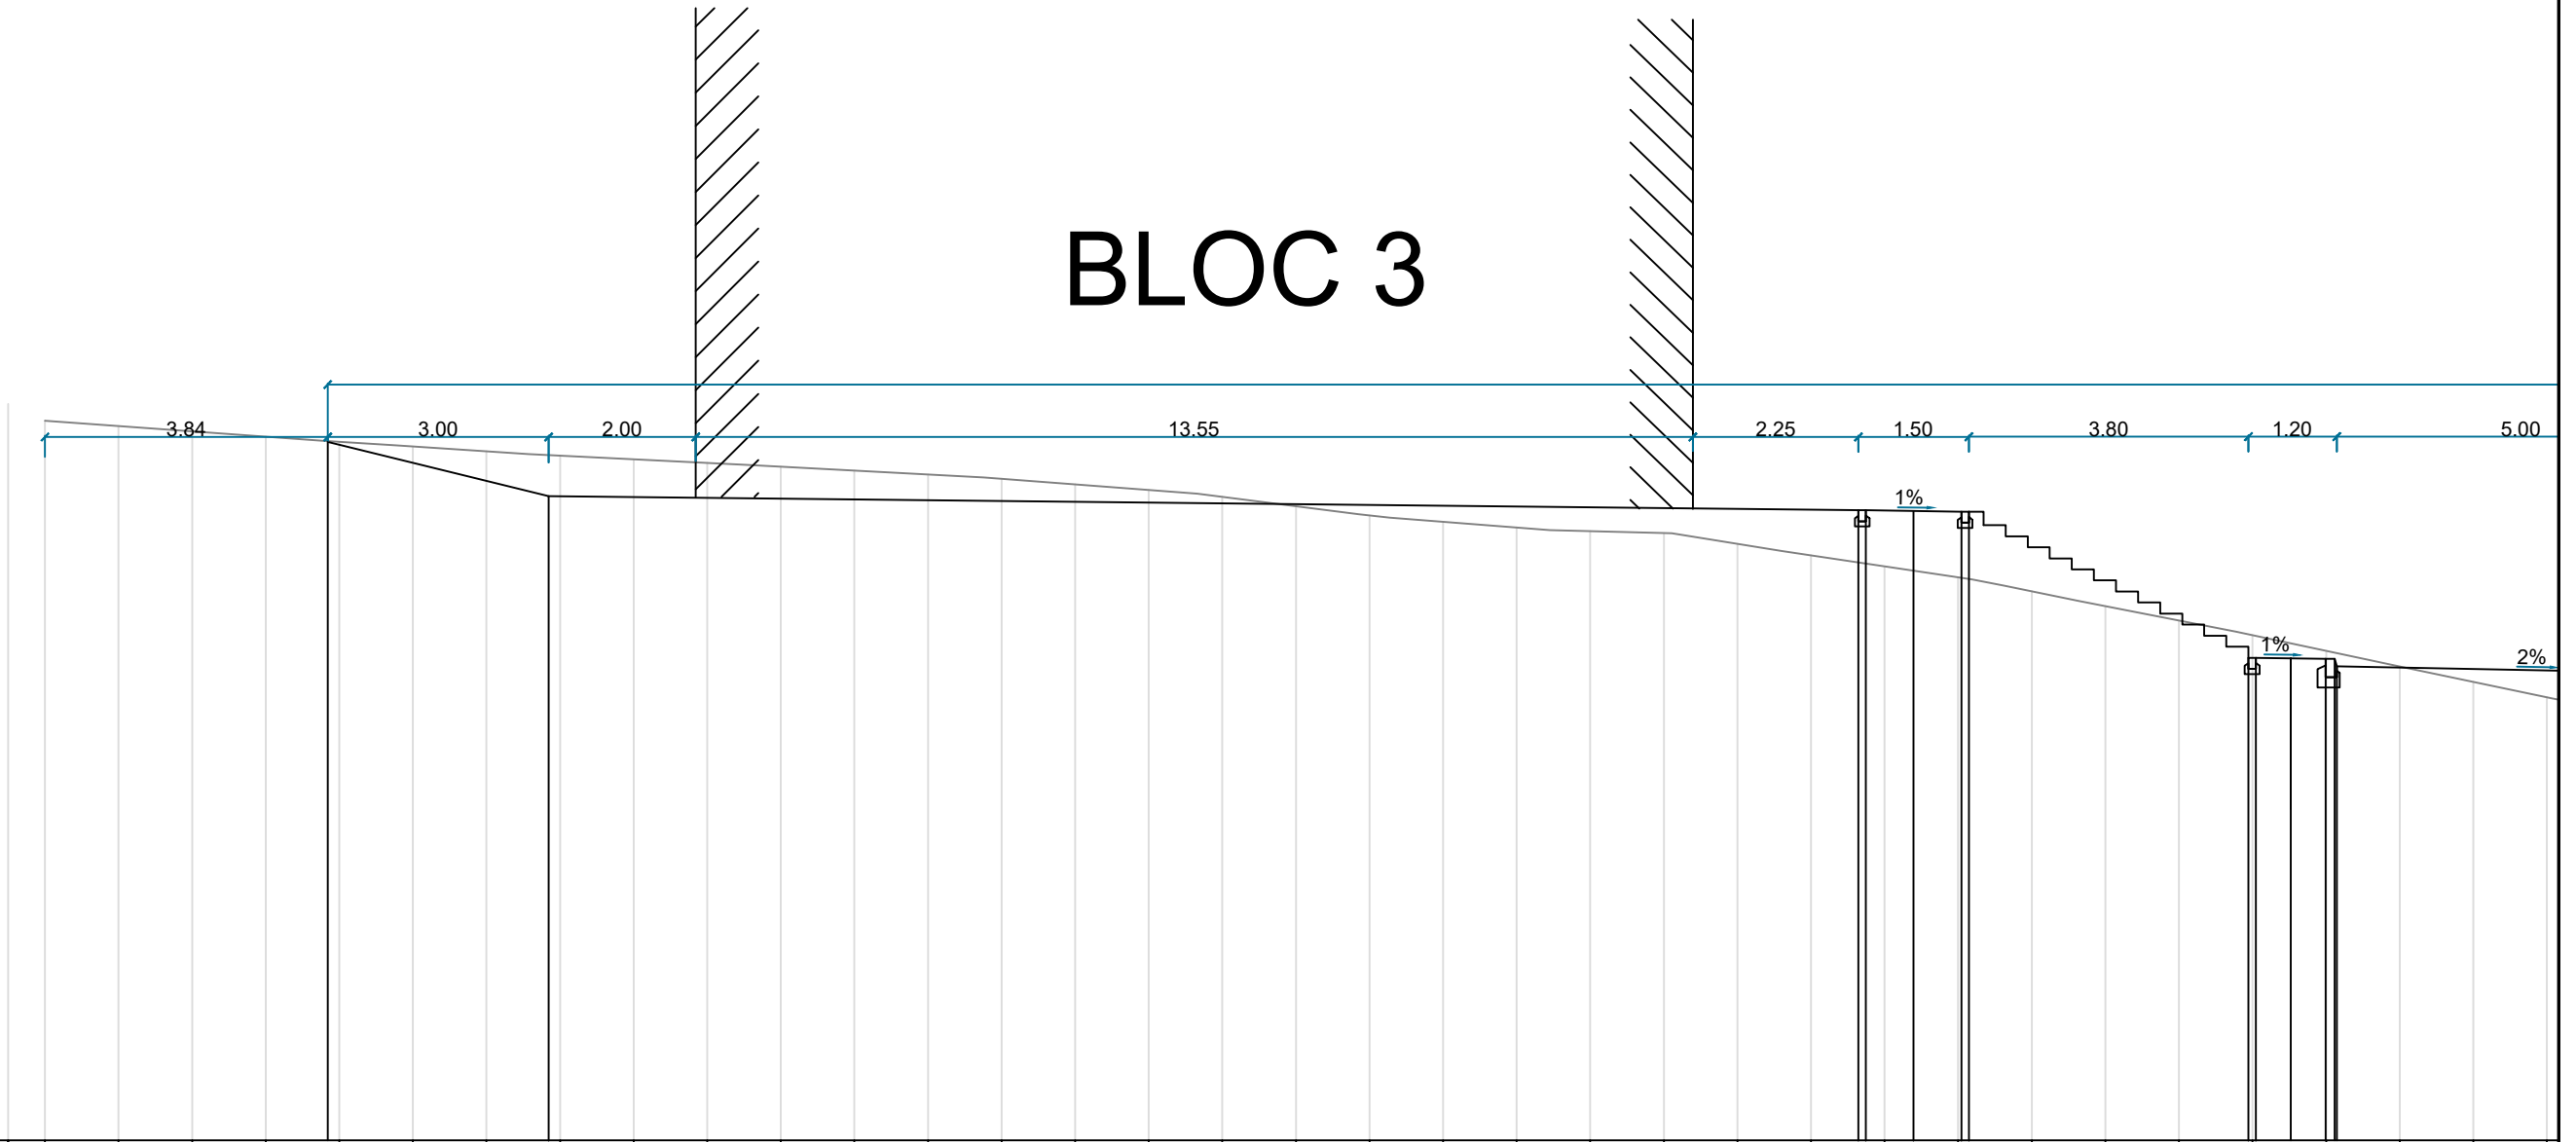


P1 Km 0+521
COTA REF. 313.00

| | | | | | | | | | | | | | | | | | | | | | | | | | | | | | | | | | | | | | |
|---------------|--------|--------|--------|--------|--------|--------|--------|--------|--------|--------|--------|--------|--------|--------|--------|--------|--------|--------|--------|--------|--------|--------|--------|--------|--------|--------|--------|--------|--------|--------|--------|--------|--------|--------|--------|--------|--|
| COTE EXISTENT | 322.77 | 322.70 | 322.63 | 322.55 | 322.48 | 322.42 | 322.35 | 322.30 | 322.25 | 322.20 | 322.15 | 322.09 | 322.04 | 321.98 | 321.91 | 321.83 | 321.74 | 321.61 | 321.48 | 321.40 | 321.32 | 321.27 | 321.24 | 321.10 | 320.94 | 320.79 | 320.64 | 320.45 | 320.25 | 320.06 | 319.86 | 319.64 | 319.43 | 319.22 | 319.02 | | |
| COTE PROIECT | | | | | 322.48 | | | 321.75 | | | | | | | | | | | | | | | | | | 321.56 | 321.56 | 321.55 | 321.54 | | | | 319.56 | 319.55 | 319.54 | 319.44 | |
| DISTANTE | | | | | -96.15 | | | -93.15 | | | | | | | | | | | | | | | | | | -75.35 | | -73.85 | | | | | -70.05 | | -68.85 | | |




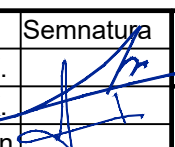
| | | | | | | |
|---|---------------------|---|---|---|------------------------------|--------|
|  SC ONE CAD STUDIO SRL Stejeris, nr 66, com Acatari jud. Mures J26 / 766 / 2013 CUI 32057544 Tel. 0744 58 46 40 E-mail: contact@drumurisciadiri.ro | | | Titlu Proiect: LOCUINTE SOCIALE IN MUNICIPIUL TARGU MURES, JUDETUL MURES, STR 8 MARTIE NR. 53 - SISTEMATIZARE VERTICALA, AMENAJARI EXTERIOARE SI RELETE EDILITARE | | Indicativ Proiect 29/2020 | |
| Specificatie | Numele | Semnatura | Scara | Beneficiar: UAT MUNICIPIUL TARGU MURES | | Faza |
| Sef Proiect | ing. Sala Silviu V. |  | 1:100 | Piata Victoriei nr. 3, CP540026, Targu Mures, judetul Mures | | DALI |
| Proiectant | ing. Sala Silviu V. | | Data | Titlu Plansa: PROFIL TRANSVERSAL 1 | | Plansa |
| Desenat | ing. Andras Istvan | | 2020 | | | D3.1 |

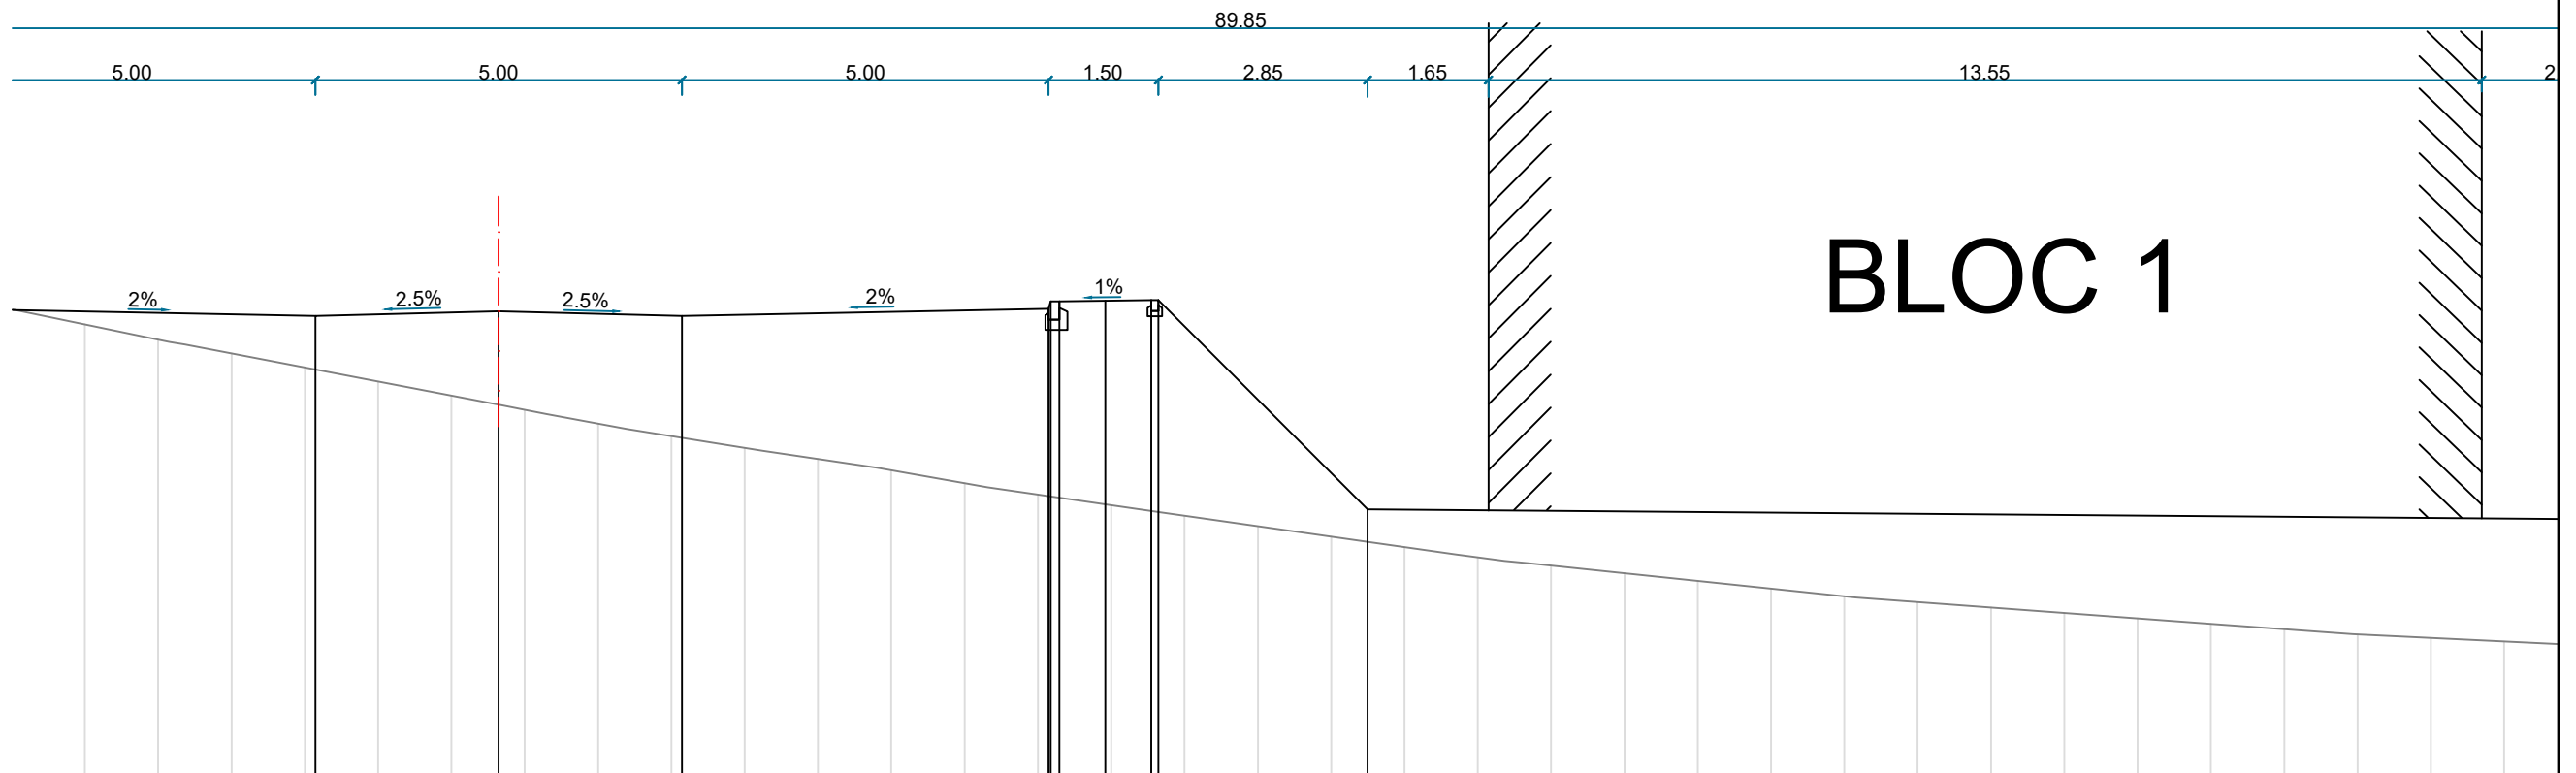


P1 Km 0+521
COTA REF. 313.00

| | | | | | | | | | | | | | | | | | | | | | | | | | | | | | | | | | | | |
|---------------|--------|--------|--------|--------|--------|--------|--------|--------|--------|--------|--------|--------|--------|--------|--------|--------|--------|--------|--------|--------|--------|--------|--------|--------|--------|--------|--------|--------|--------|--------|--------|--------|--------|--------|--|
| COTE EXISTENT | 319.22 | 319.02 | 318.83 | 318.63 | 318.44 | 318.25 | 318.06 | 317.87 | 317.70 | 317.54 | 317.39 | 317.23 | 317.06 | 316.90 | 316.76 | 316.61 | 316.47 | 316.33 | 316.19 | 316.05 | 315.94 | 315.83 | 315.73 | 315.62 | 315.52 | 315.44 | 315.36 | 315.29 | 315.22 | 315.14 | 315.07 | 315.00 | 314.95 | 314.90 | |
| COTE PROIECT | | | | 319.34 | | | 319.40 | | | 319.34 | | | | 319.44 | 318.54 | 319.55 | | | 316.70 | | | | | | | | | | | | | | | | |
| DISTANTE | | | | -63.85 | | | -61.35 | | | -58.85 | | | | -53.85 | -52.35 | | | | -49.50 | | | | | | | | | | | | | | | | |



| | | | | | |
|---|--|--|------------------------------------|---|------------------------------------|
|  SC ONE CAD STUDIO SRL Stejeris, nr 66, com Acatari jud. Mures PROIECTARE SI ASISTENTA J26 / 766 / 2013 CUI 32057544 Tel. 0744 58 46 40 E-mail: contact@drumurisciadiri.ro | | Titlu Proiect: LOCUINTE SOCIALE IN MUNICIPIUL TARGU MURES, JUDETUL MURES, STR 8 MARTIE NR. 53 - SISTEMATIZARE VERTICALA, AMENAJARI EXTERIOARE SI REELE EDILITARE | Indicativ Proiect 29/2020 | | |
| Specificatie Sef Proiect Proiectant Desenat | Numele ing. Sala Silviu V. ing. Sala Silviu V. ing. Andras Istvan | Semnatuura  | Scara 1:100 Data 2020 | Beneficiar: UAT MUNICIPIUL TARGU MURES Piata Victoriei nr. 3, CP540026, Targu Mures, judetul Mures Titlu Plansa: PROFIL TRANSVERSAL 1 | Faza DALI Plansa D3.2 |

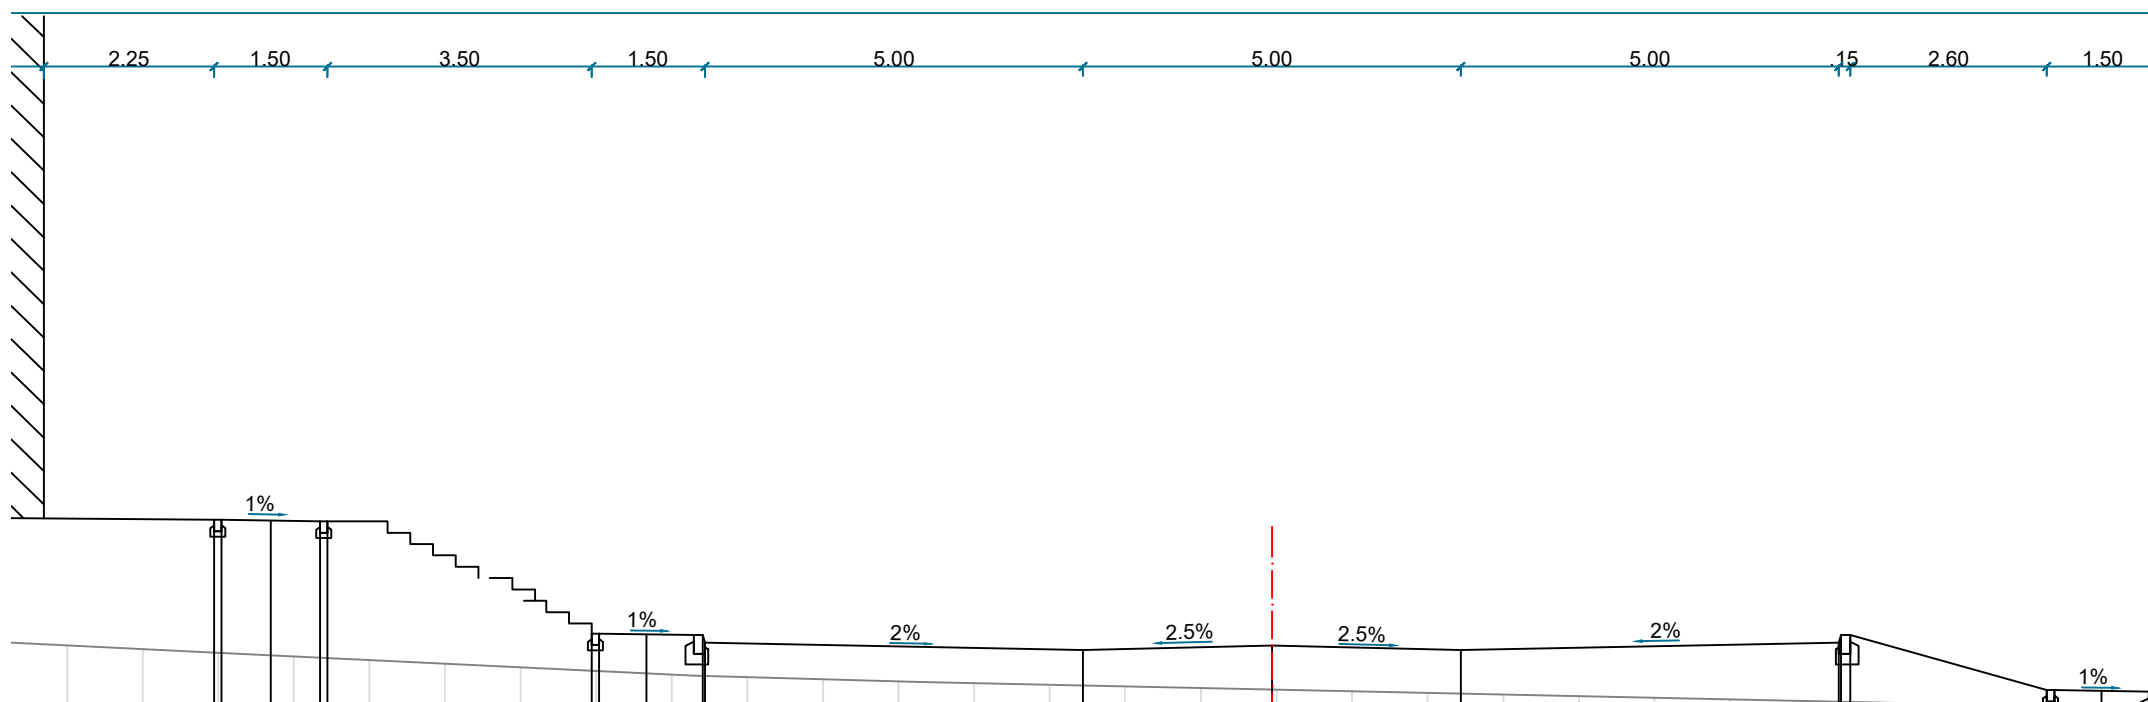
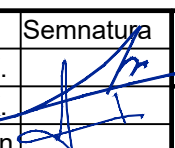



Ax Str 8 Martie


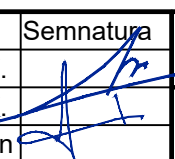
P1 Km 0+521
COTA REF. 313.00

| | | | | | | | | | | | | | | | | | | | | | | | | | | | | | | | | | | | | | |
|---------------|--------|--------|--------|--------|--------|--------|--------|--------|--------|--------|--------|--------|--------|--------|--------|--------|--------|--------|--------|--------|--------|--------|--------|--------|--------|--------|--------|--------|--------|--------|--------|--------|--------|--------|--------|--|--|
| COTE EXISTENT | 314.90 | 314.85 | 314.80 | 314.75 | 314.71 | 314.66 | 314.61 | 314.56 | 314.51 | 314.48 | 314.45 | 314.43 | 314.40 | 314.38 | 314.36 | 314.34 | 314.32 | 314.29 | 314.27 | 314.25 | 314.23 | 314.21 | 314.19 | 314.16 | 314.14 | 314.12 | 314.10 | 314.08 | 314.06 | 314.04 | 314.01 | 314.00 | 314.00 | 313.98 | 313.95 | | |
| COTE PROIECT | | | 316.56 | 316.55 | 316.54 | | | 315.06 | 315.05 | 314.94 | | | | | 314.84 | | 314.90 | | | | 314.84 | | | | 314.94 | 315.04 | 315.04 | | 314.31 | 314.31 | 314.30 | 314.29 | 314.19 | | | | |
| DISTANTE | | | -32.06 | | -30.55 | | | -27.05 | | -25.55 | | | | | -20.55 | | -18.05 | | | | -15.55 | | | | -10.55 | -10.40 | | -7.80 | | -6.45 | -6.30 | | | | | | |




| | | | | | |
|---|--|---|------------------------------------|---|------------------------------------|
|  SC ONE CAD STUDIO SRL Stejeris, nr 66, com Acatari jud. Mures PROIECTARE SI ASISTENTA J26 / 766 / 2013 CUI 32057544 Tel. 0744 58 46 40 E-mail: contact@drumurisciadiri.ro | | Titlu Proiect: LOCUINTE SOCIALE IN MUNICIPIUL TARGU MURES, JUDETUL MURES, STR 8 MARTIE NR. 53 - SISTEMATIZARE VERTICALA, AMENAJARI EXTERIOARE SI RETELE EDILITARE | Indicativ Proiect 29/2020 | | |
| Specificatie Sef Proiect Proiectant Desenat | Numele ing. Sala Silviu V. ing. Sala Silviu V. ing. Andras Istvan | Semnatuura  | Scara 1:100 Data 2020 | Beneficiar: UAT MUNICIPIUL TARGU MURES Piata Victoriei nr. 3, CP540026, Targu Mures, judetul Mures Titlu Plansa: PROFIL TRANSVERSAL 1 | Faza DALI Plansa D3.3 |

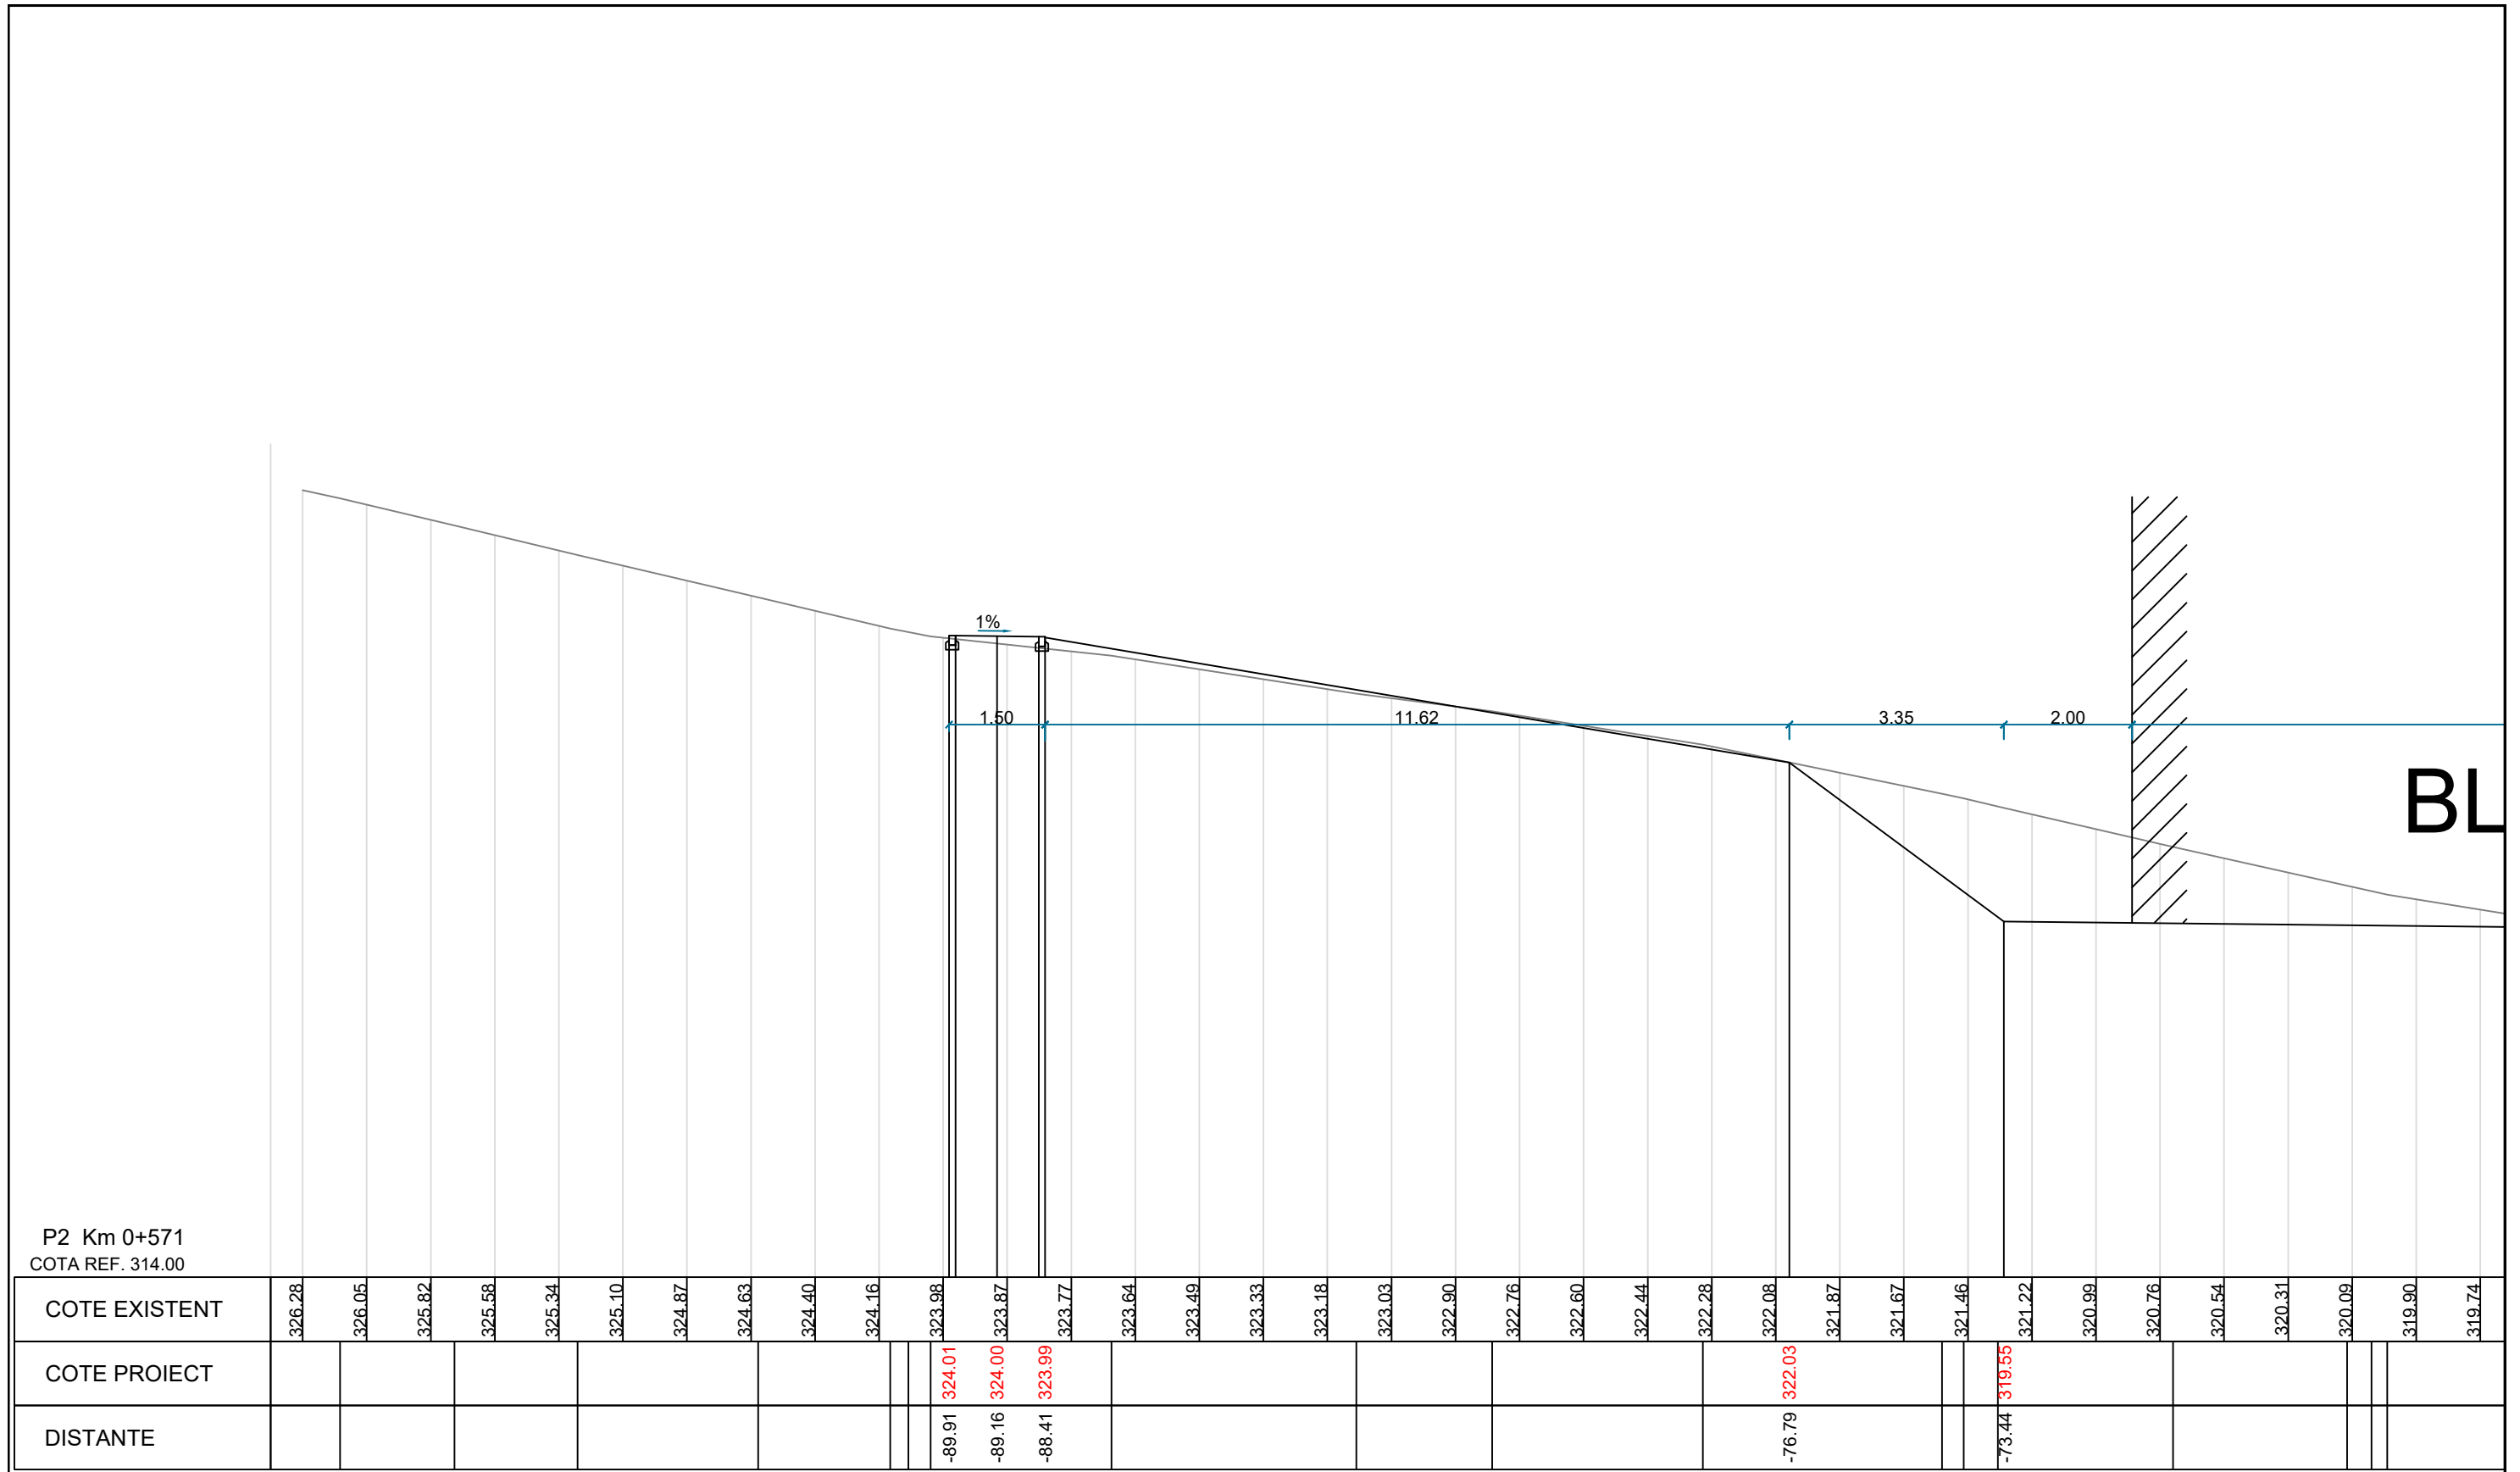

| | | | | | |
|---|--|---|------------------------------------|--|------------------------------------|
|  SC ONE CAD STUDIO SRL Stejeris, nr 66, com Acatari jud. Mures PROIECTARE SI ASISTENTA J26 / 766 / 2013 CUI 32057544 Tel. 0744 58 46 40 E-mail: contact@drumurisciadiri.ro | | Titlu Proiect: LOCUINTE SOCIALE IN MUNICIPIUL TARGU MURES, JUDETUL MURES, STR 8 MARTIE NR. 53 - SISTEMATIZARE VERTICALA, AMENAJARI EXTERIOARE SI RETELE EDILITARE | Indicativ Proiect 29/2020 | | |
| Specificatie Sef Proiect Proiectant Desenat | Numele ing. Sala Silviu V. ing. Sala Silviu V. ing. Andras Istvan | Semnatura  | Scara 1:100 Data 2020 | Beneficiar: UAT MUNICIPIUL TARGU MURES Piata Victoriei nr. 3, CP540026, Targu Mures, judetul Mures Titlu Plansa: PROFIL TRANSVERSAL 2 | Faza DALI Plansa D3.4 |

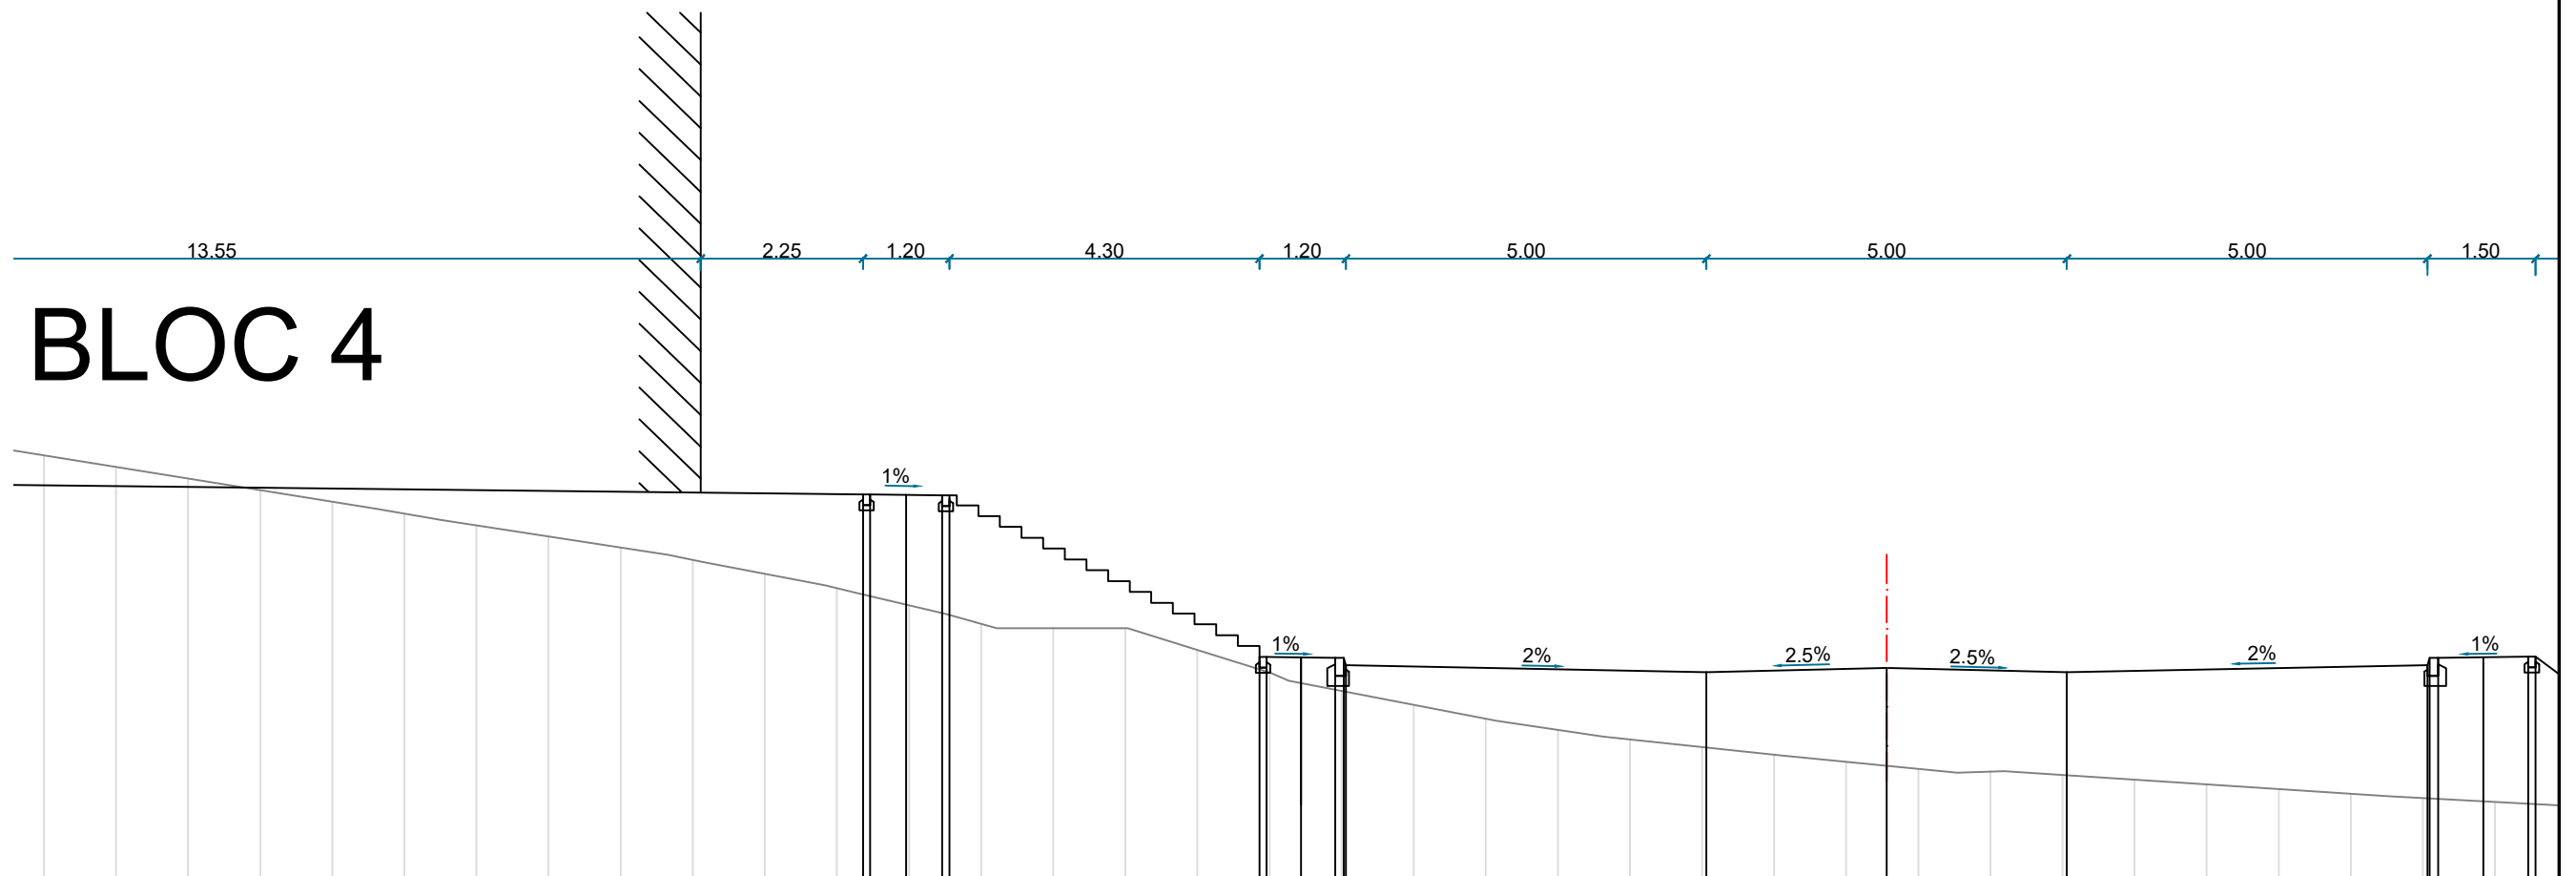

BLOC 4



P2 Km 0+571
COTA REF. 314.00

| | | | | | | | | | | | | | | | | | | | | | | | | | | | | | | | | | | | | | |
|---------------|--------|--------|--------|--------|--------|--------|--------|--------|--------|--------|--------|--------|--------|--------|--------|--------|--------|--------|--------|--------|--------|--------|--------|--------|--------|--------|--------|--------|--------|--------|--------|--------|--------|--------|--------|--------|--------|
| COTE EXISTENT | 319.90 | 319.74 | 319.58 | 319.41 | 319.25 | 319.09 | 318.93 | 318.77 | 318.62 | 318.45 | 318.25 | 318.05 | 317.82 | 317.56 | 317.50 | 317.50 | 317.20 | 316.89 | 316.63 | 316.44 | 316.25 | 316.09 | 315.96 | 315.85 | 315.75 | 315.65 | 315.55 | 315.52 | 315.47 | 315.40 | 315.34 | 315.27 | 315.21 | 315.15 | 315.09 | 315.04 | |
| COTE PROIECT | | | | | | | | | | | | | 319.36 | 319.35 | 319.34 | | | | 317.10 | 317.10 | 317.09 | 316.98 | | | 316.89 | | 316.95 | | 316.89 | | | | | 316.99 | 317.09 | 317.10 | 317.11 |
| DISTANTE | | | | | | | | | | | | | -55.64 | -55.04 | -54.44 | | | | -50.14 | -49.56 | -49.09 | -48.94 | | | -43.94 | | -41.44 | | -38.94 | | | | -33.94 | -33.79 | -33.16 | -32.44 | |



| | | | | | |
|--|--|---|------------------------------------|---|------------------------------------|
|  SC ONE CAD STUDIO SRL Stejeris, nr 66, com Acatari jud. Mures PROIECTARE SI ASISTENTA J26 / 766 / 2013 CUI 32057544 Tel. 0744 58 46 40 E-mail: contact@drumuricladiri.ro | | Titlu Proiect: LOCUINTE SOCIALE IN MUNICIPIUL TARGU MURES, JUDETUL MURES, STR 8 MARTIE NR. 53 - SISTEMATIZARE VERTICALA, AMENAJARI EXTERIOARE SI REțele EDILITARE | Indicativ Proiect 29/2020 | | |
| Specificatie Sef Proiect Proiectant Desenat | Numele ing. Sala Silviu V. ing. Sala Silviu V. ing. Andras Istvan | Semnatu  | Scara 1:100 Data 2020 | Beneficiar: UAT MUNICIPIUL TARGU MURES Piata Victoriei nr. 3, CP540026, Targu Mures, judetul Mures Titlu Plansa: PROFIL TRANSVERSAL 2 | Faza DALI Plansa D3.5 |





BLOC 2

Ax Str 8 Martie

P2 Km 0+571
COTA REF. 314.00


| |
|---------------|--------|--------|--------|--------|--------|--------|--------|--------|--------|--------|--------|--------|--------|--------|--------|--------|--------|--------|--------|--------|--------|--------|--------|--------|--------|--------|--------|--------|--------|--------|--------|--------|--------|--------|--------|--------|--|--|
| COTE EXISTENT | 315.15 | 315.09 | 315.04 | 314.99 | 314.94 | 314.89 | 314.85 | 314.81 | 314.77 | 314.73 | 314.69 | 314.65 | 314.60 | 314.56 | 314.52 | 314.49 | 314.47 | 314.44 | 314.42 | 314.40 | 314.38 | 314.36 | 314.34 | 314.31 | 314.29 | 314.27 | 314.25 | 314.23 | 314.21 | 314.19 | 314.16 | 314.14 | 314.13 | 314.11 | 314.10 | 314.08 | | |
| COTE PROIECT | 316.99 | 317.09 | 317.10 | 317.11 | 315.60 | | | | | | | | | | | | | | | | | 315.36 | 315.35 | 315.34 | | | | | | | | | | | | | | |
| DISTANTE | -33.94 | -33.79 | -33.16 | -32.44 | -30.39 | | | | | | | | | | | | | | | | | -12.59 | -11.84 | -11.09 | | | | | | | | | | | | | | |



| | | | | | |
|--|--|---|------------------------------------|---|------------------------------------|
|  SC ONE CAD STUDIO SRL Stejeris, nr 66, com Acatari jud. Mures PROIECTARE SI ASISTENTA J26 / 766 / 2013 CUI 32057544 Tel. 0744 58 46 40 E-mail: contact@drumuricladiri.ro | | Titlu Proiect: LOCUINTE SOCIALE IN MUNICIPIUL TARGU MURES, JUDETUL MURES, STR 8 MARTIE NR. 53 - SISTEMATIZARE VERTICALA, AMENAJARI EXTERIOARE SI RETELE EDILITARE | Indicativ Proiect 29/2020 | | |
| Specificatie Sef Proiect Proiectant Desenat | Numele ing. Sala Silviu V. ing. Sala Silviu V. ing. Andras Istvan | Semnatuura  | Scara 1:100 Data 2020 | Beneficiar: UAT MUNICIPIUL TARGU MURES Piata Victoriei nr. 3, CP540026, Targu Mures, judetul Mures Titlu Plansa: PROFIL TRANSVERSAL 2 | Faza DALI Plansa D3.5 |

PROFIL TRANSVERSAL TIP


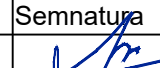


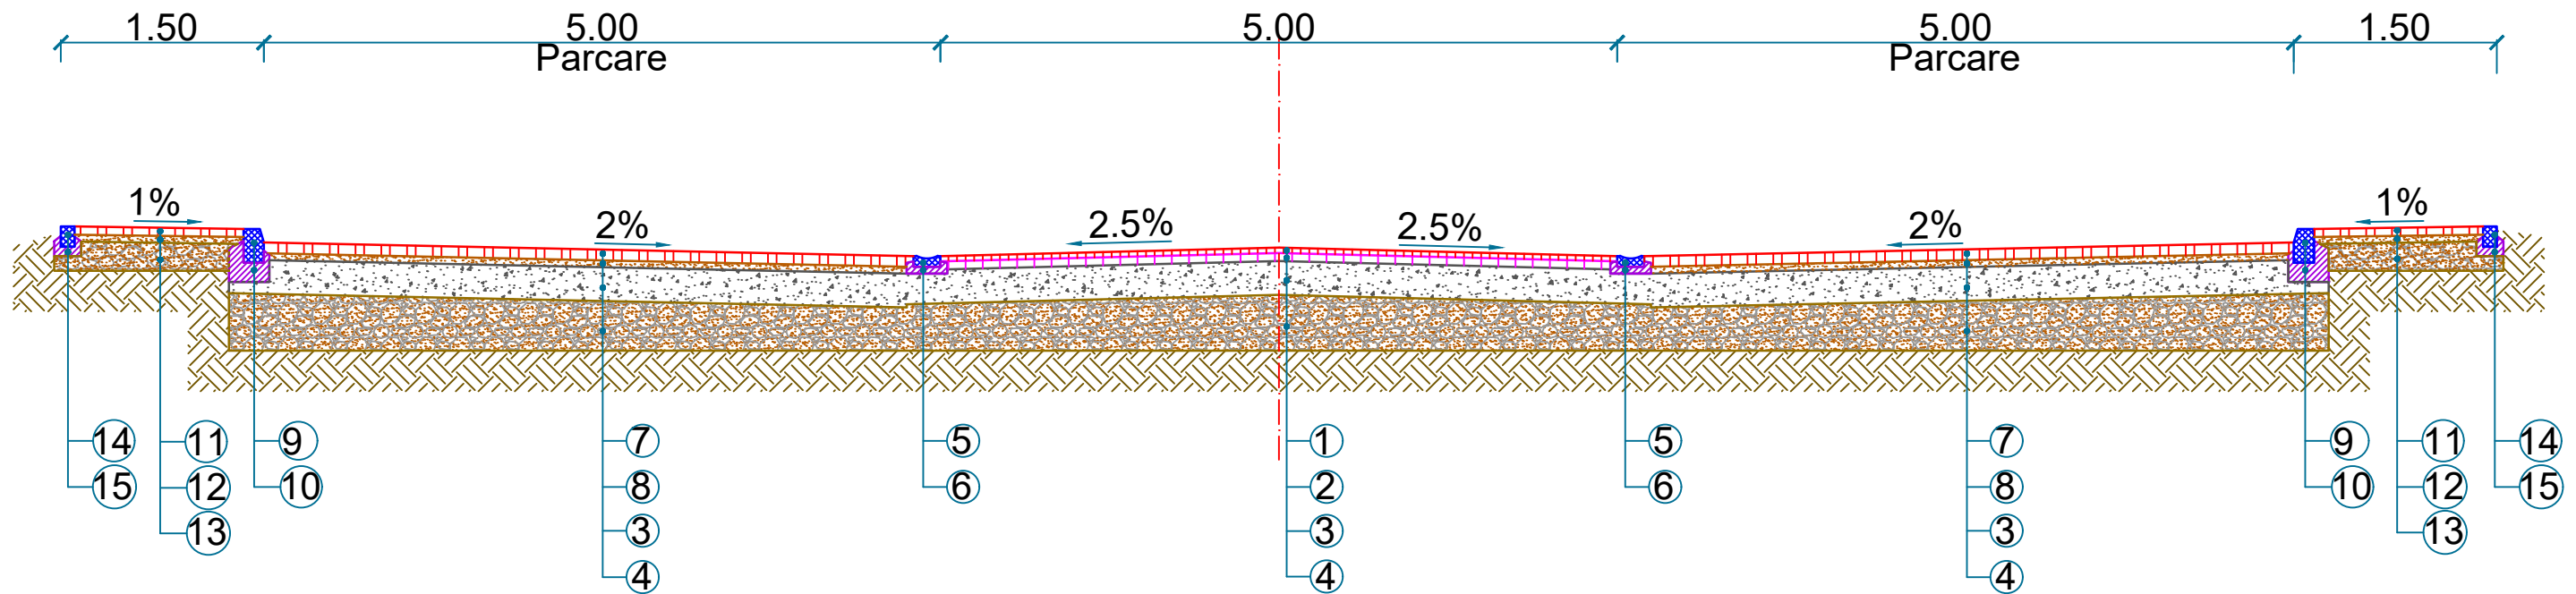- scara 1:50 -



- | | | |
|----|--|--------|
| 1 | Strat de uzura din mixtura asfaltica BA16 | - 4 cm |
| 2 | Strat de legatura din mixtura asfaltica deschisa BAD22.4 | - 6 cm |
| 3 | Strat de piatra sparta amestec optimal | -25 cm |
| 4 | Strat de fundatie de balast | -40 cm |
| 5 | Rigola scafa prefabricata de beton 20 x 12 cm | |
| 6 | Fundatie de beton C16/20 30 x 10 cm | |
| 7 | Pavaj din dale prefabricate vibro-presate de beton | - 8 cm |
| 8 | Strat compactat de nisip | - 5 cm |
| 9 | Bordura stradala prefabricata de beton 15 x 25 cm | |
| 10 | Fundatie din beton C16/20 30 x 15 cm | |
| 11 | Pavaj din dale prefabricate vibro-presate de beton | - 6 cm |
| 12 | Strat compactat de nisip | - 5 cm |
| 13 | Strat de fundatie din balast | -20 cm |
| 14 | Bordura de trotuar prefabricata de beton 10 x 15 cm | |
| 15 | Fundatie de beton C16/20 10 x 15 cm | |

NOTA: Santuri si rigole
 Clasa de expunere - XF2
 Dozaj minim de ciment - 300 kg/mc
 Raport maxim apa/ciment- 0.50
 Clasa minima de rezistenta C25/30



| | | | | |
|---|---|---|---|------------------------------|
|  SC ONE CAD STUDIO SRL Stejeris, nr 66, com Acaturi jud. Mures PROIECTARE SI ASISTENTA J26 / 766 / 2013 CUI 32057544 Tel. 0744 58 46 40 E-mail: contact@drumurisciadiri.ro | | | Titlu Proiect: LOCUINTE SOCIALE IN MUNICIPIUL TARGU MURES, JUDETUL MURES, STR 8 MARTIE NR. 53 - SISTEMATIZARE VERTICALA, AMENAJARI EXTERIOARE SI REțele EDILITARE | Indicativ Proiect 29/2020 |
| Beneficiar: | UAT MUNICIPIUL TARGU MURES Piata Victoriei nr. 3, CP540026, Targu Mures, judetul Mures | | Faza DALI | |
| Beneficiara: | UAT MUNICIPIUL TARGU MURES Piata Victoriei nr. 3, CP540026, Targu Mures, judetul Mures | | Faza DALI | |
| Beneficiara: | PROFIL TRANSVERSAL 2 | | Plansa D3.5 | |
| Specificatie | Numele | Semnatura | Scara | |
| Sef Proiect | ing. Sala Silviu V. |  | 1:100 | |
| Proiectant | ing. Sala Silviu V. |  | Data | |
| Desenat | ing. Andras Istvan |  | 2020 | |