








**Legendă**  
 Strada 8 Martie-Tg. Mures



<b>Proiectant:</b> 	
SC EXPLAN SRL EXPLAN SRL Cluj-Napoca - Romania, str. Marginasa nr. 29C1 J12/2572/2004, C.I.F. RO16583121, Tel. 0742-059412	
<b>Beneficiar:</b> Municipiul Targu Mures Judetul Mures	
<b>DENUMIREA PROIECTULUI</b> Modernizare strada 8 Martie	
<b>DENUMIRE PLANSĂ:</b> Plan de incadrare in zona	
<b>SEF PROIECT:</b>	ing. Ciufudean Petru 
<b>PROIECTANT:</b>	ing. Boldor Raluca 
<b>DESENAT:</b>	ing. Calborean Maria 
<b>VERIFICAT:</b>	ing. Ciufudean Petru 
Proiect nr. 33/2018	Revizia nr.: -
Faza: PROIECT CONFORM CU EXECUTIA	
Data: NOIEMBRIE 2021	Scara: 1:10 000
Cod desen: DR-AB-PI-01	

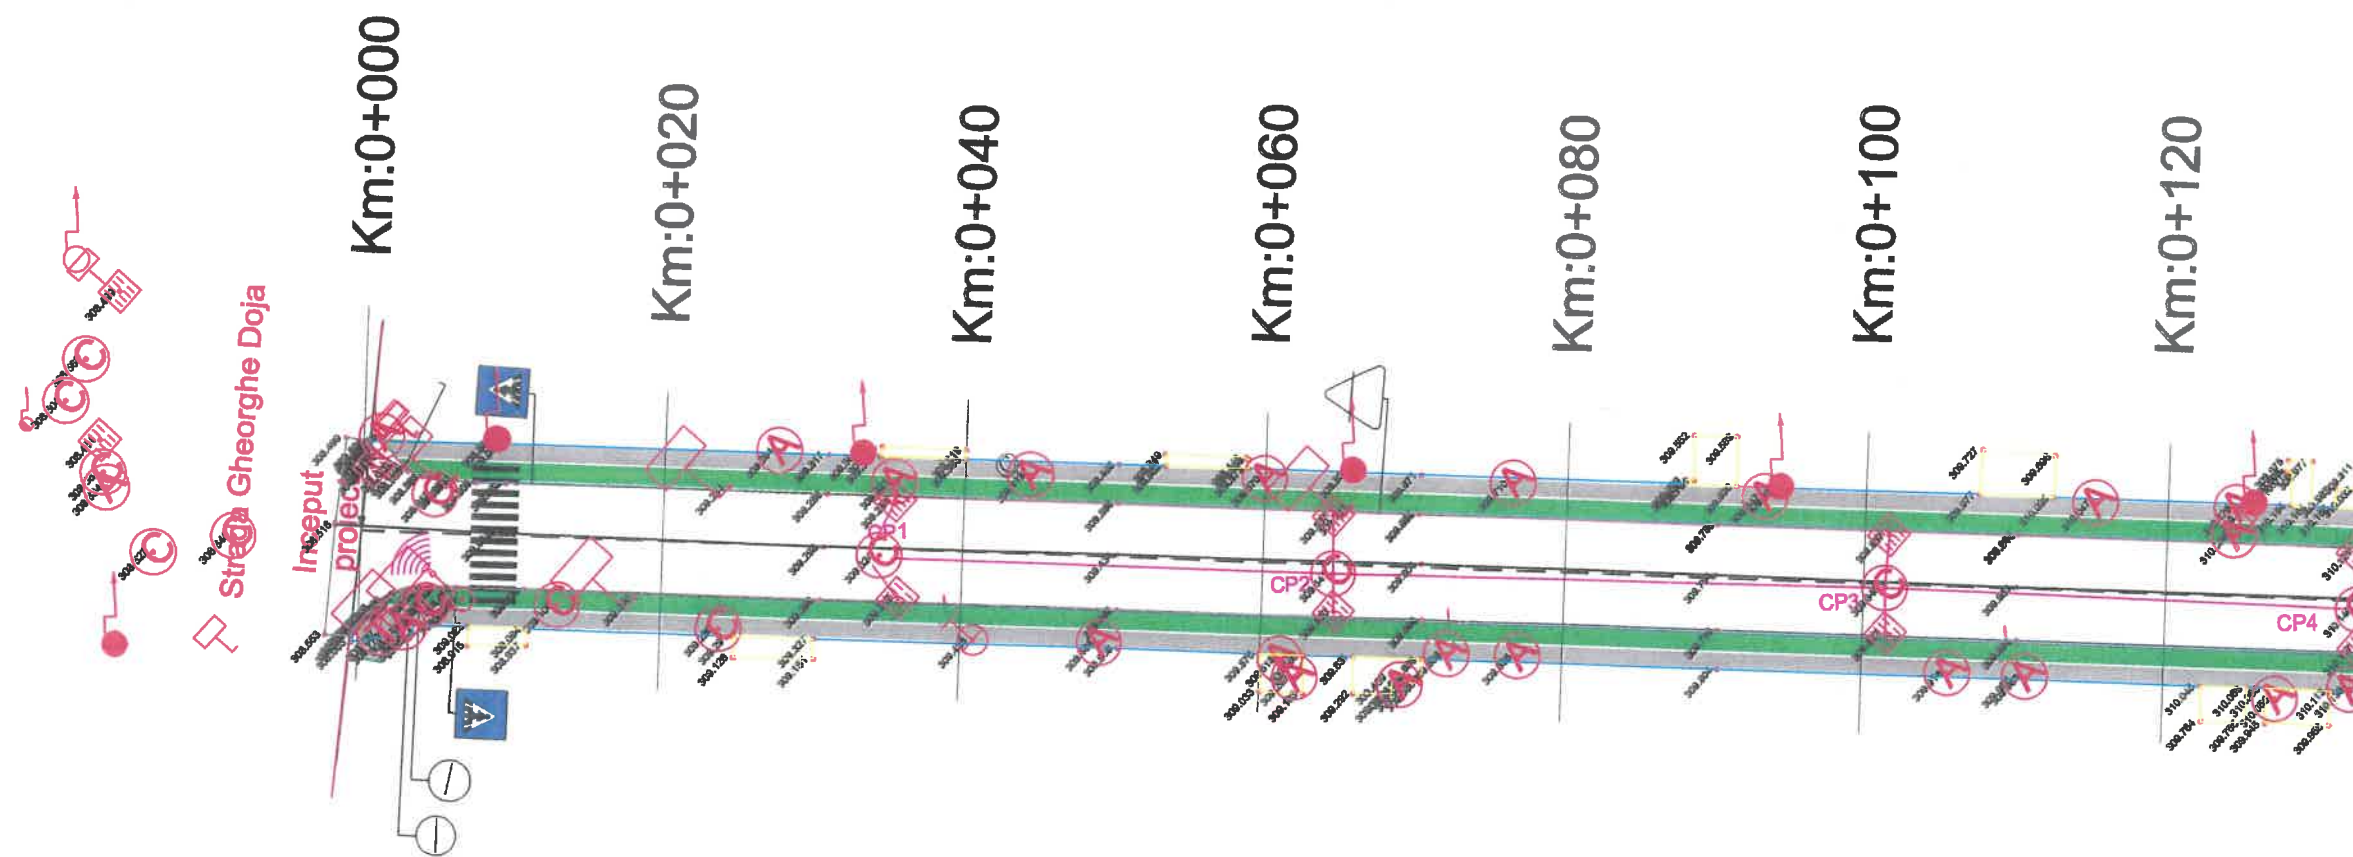

- Legenda**
- Ax realizat
  - Carosabil realizat
  - ▬ Rigola carosabila realizata
  - ▬ Bordura acces realizat
  - ▬ Trotuar realizat
  - ▬ Pista biciclisti realizata
  - ▬ Canalizare pluviala realizata
  - Guri de scurgere realizate
  - ⊙ Camine de vizitare canalizare pluviala realizata

Proiectant:		<b>explain</b>
SC EXPLAN SRL		
EXPLAN SRL Cluj-Napoca - Romania, str. Marginasa nr. 29C1 J122572/2004, C.I.F. RO16583121, Tel. 0742-059412		
Beneficiar:		Municipiul Targu Mures Judetului Mures
DENUMIREA PROIECTULUI		
Modernizare strada 8 Martie		
DENUMIRE PLANSA:		
Plan de situatie		
SEF PROIECT:	ing. Ciufudean Petru	<i>[Signature]</i>
PROIECTANT:	ing. Boldor Raluca	<i>[Signature]</i>
DESENAT:	ing. Calborean Maria	<i>[Signature]</i>
VERIFICAT:	ing. Ciufudean Petru	<i>[Signature]</i>
Proiect nr. 33/2018	Revizia nr.:	—
Faza: PROIECT CONFORM CU EXECUTIA		
Data:	NOIEMBRIE 2021	Scara: 1: 500
Cod desen: DR-AB-PS-01		

Km:0+120

Km:0+140

Km:0+160

Km:0+180


Km:0+200

Km:0+220

Km:0+240

Km:0+260


Km:0+280

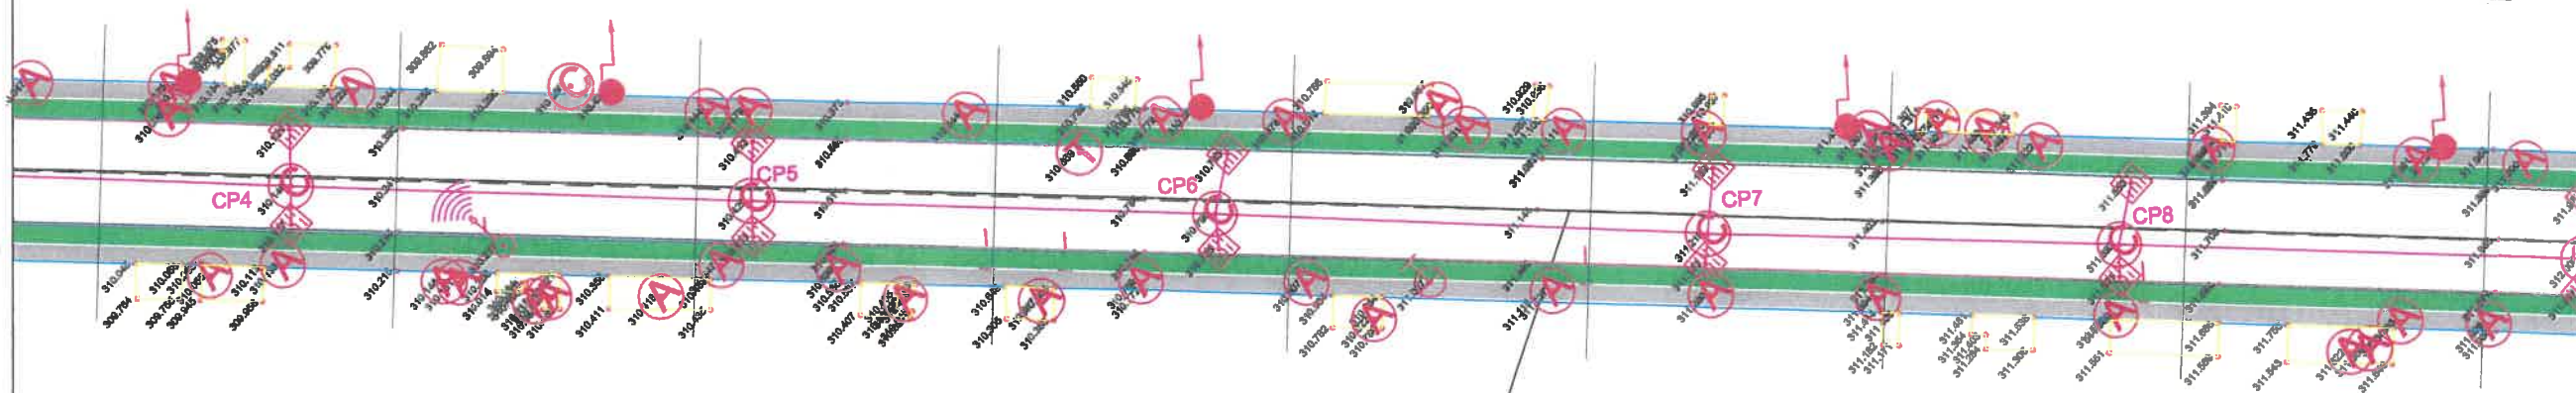

Ugrid	100/02	
Coord	East 483873.460	North 557436.053

- Legenda**
- Ax realizat
  - Carosabil realizat
  - Rigola carosabila realizata
  - Bordura acces realizat
  - Trotuar realizat
  - Pista biciclisti realizata
  - Canalizare pluviala realizata
  - Guri de scurgere realizate
  - Camine de vizitare canalizare pluviala realizata

Proiectant:		<b>explain</b>
SC EXPLAN SRL		
EXPLAN SRL Cluj-Napoca - Romania, str. Marginasa nr. 29C1 J12/2572/2004, C.I.F. RO16583121, Tel: 0742-059412		
Beneficiar:		Municipiul Targu Mures Judetul Mures
DENUMIREA PROIECTULUI		
Modernizare strada 8 Martie		
DENUMIRE PLANSA:		
Plan de situatie		
SEF PROIECT:	ing. Ciufudean Petru	
PROIECTANT:	ing. Boldor Raluca	
DESENAT:	ing. Calborean Maria	
VERIFICAT:	ing. Ciufudean Petru	
Proiect nr. 33/2018	Revizia nr.:	-
Faza: PROIECT CONFORM CU EXECUTIA		
Data:	NOIEMBRIE2021	Scara: 1: 500
Cod desen:		
DR-AB-PS-02		

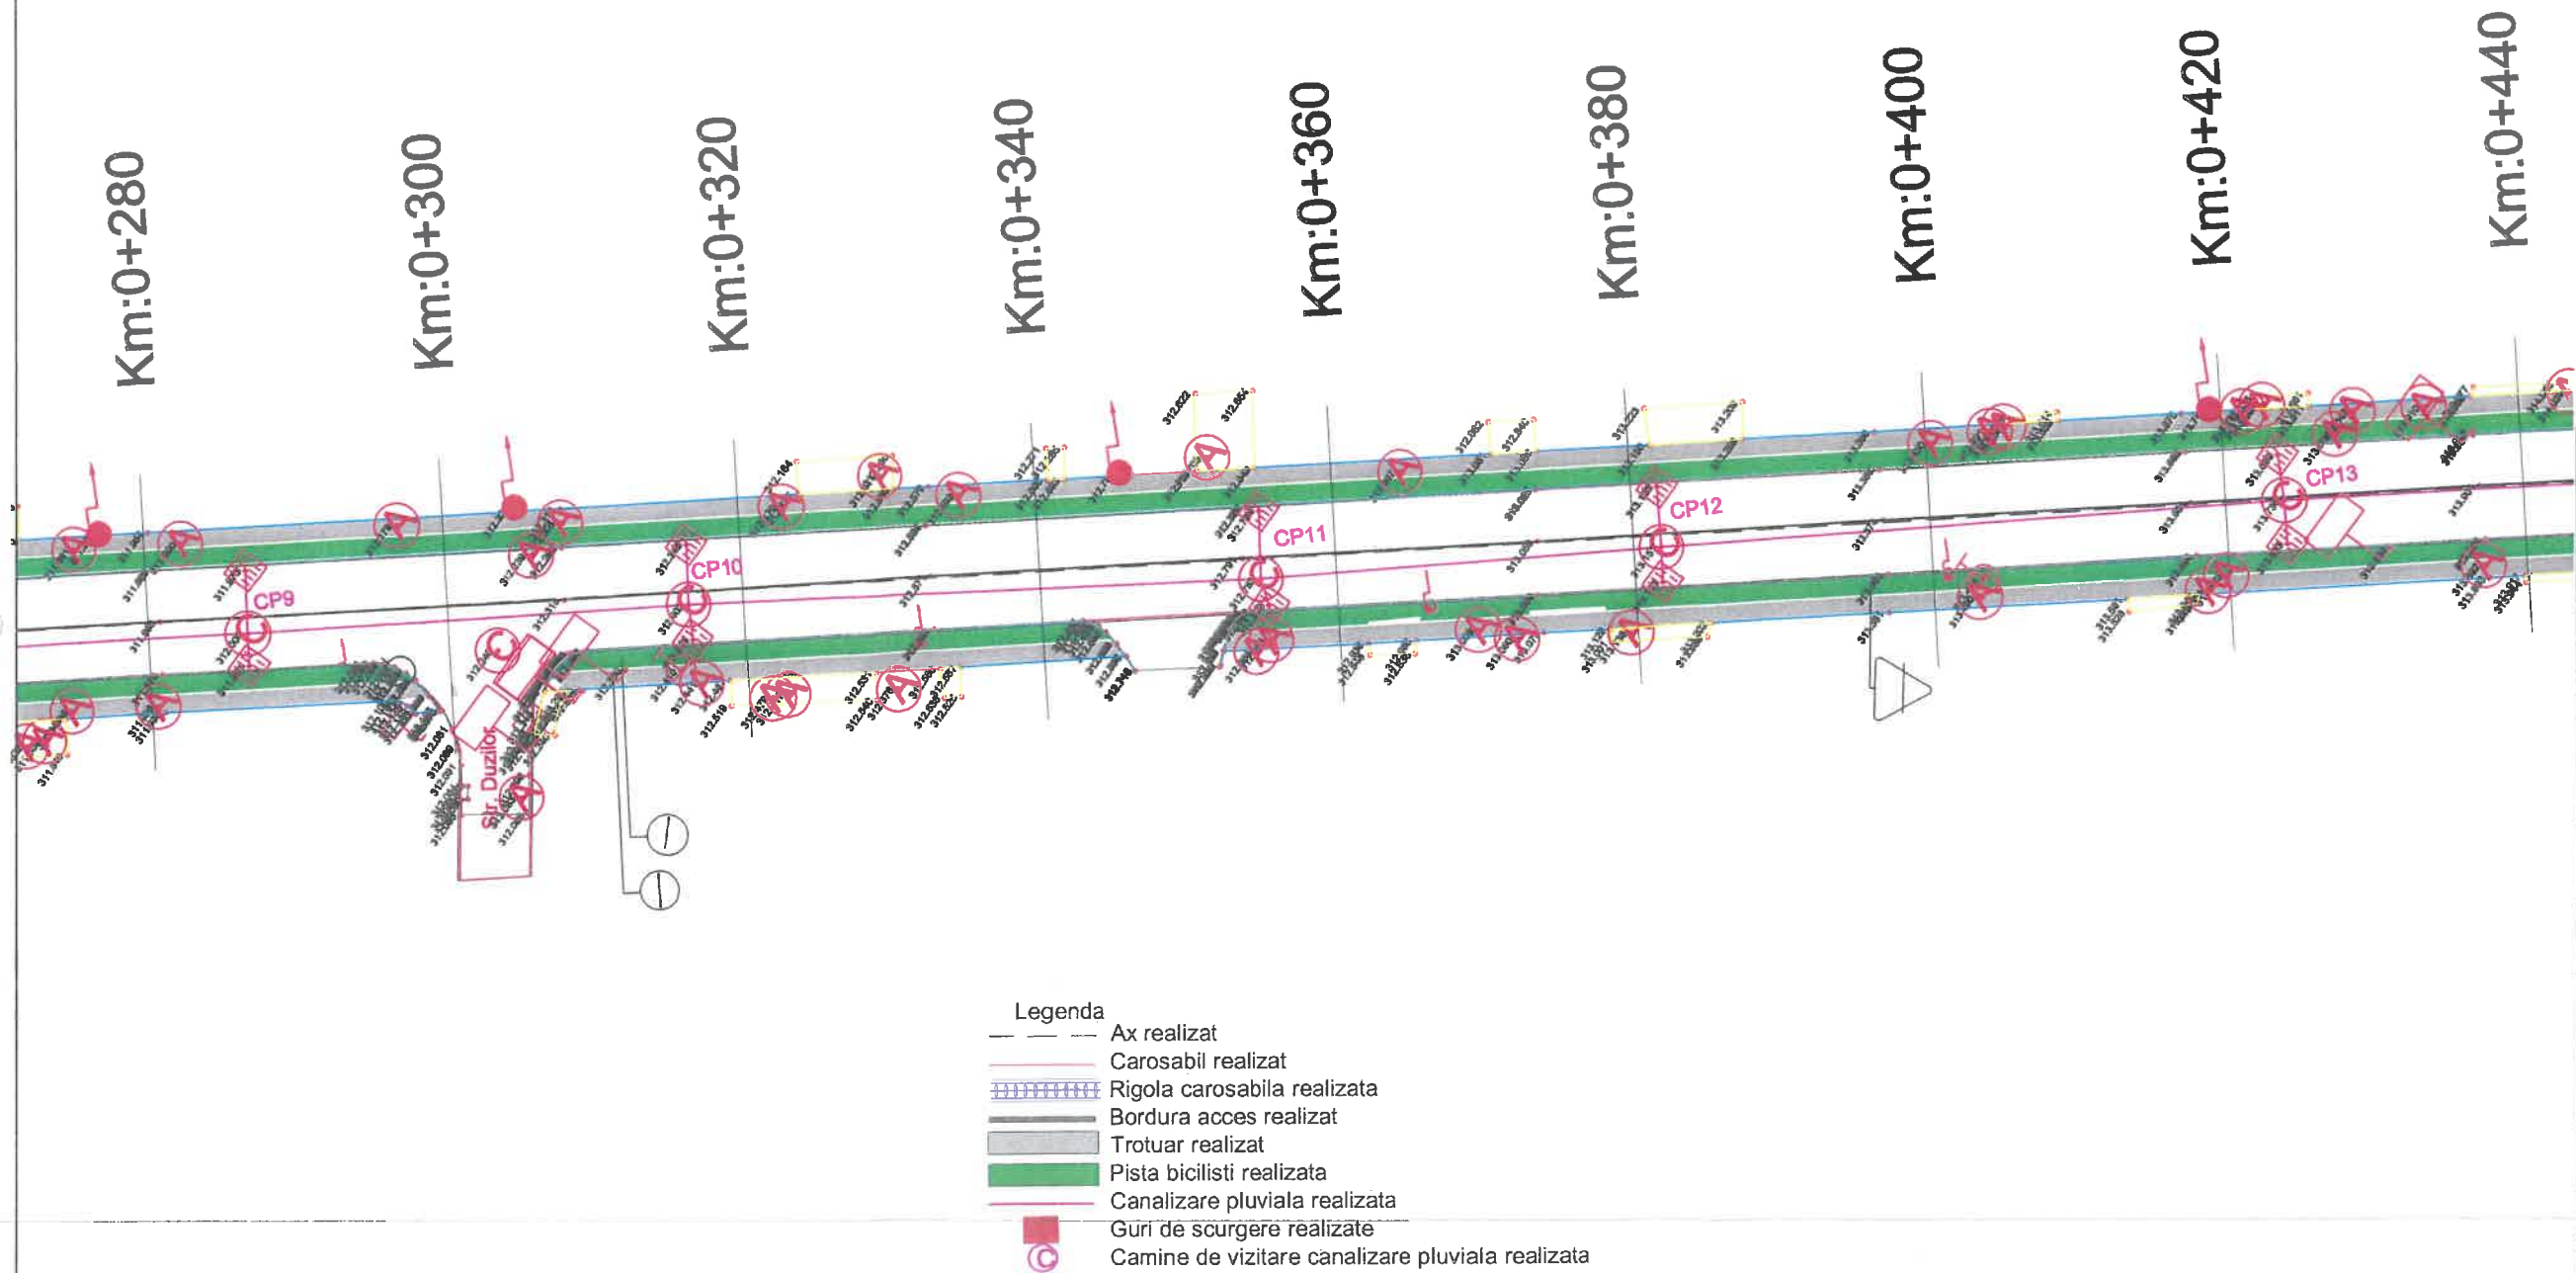

Proiectant: **explan**  
SC EXPLAN SRL

EXPLAN SRL Cluj-Napoca - Romania, str. Marghina nr. 29C1  
J12/2572/2004, C.I.F. RO16583121, Tel: 0742-058412

Beneficiar:  
Municipiul Targu Mures  
Judetul Mures

DENUMIREA PROIECTULUI  
Modernizare strada 8 Martie

DENUMIRE PLANSĂ:  
Plan de situatie


SEF PROIECT:	ing. Ciufudean Petru <i>[Signature]</i>
PROIECTANT:	ing. Boldor Raluca <i>[Signature]</i>
DESENAT:	ing. Calborean Maria <i>[Signature]</i>
VERIFICAT:	ing. Ciufudean Petru <i>[Signature]</i>

Proiect nr. 33/2018      Revizia nr.: -

Faza:  
PROIECT CONFORM CU EXECUTIA

Data:  
NOIEMBRIE 2021      Scara: 1:500

Cod desen:  
DR-AB-PS-03

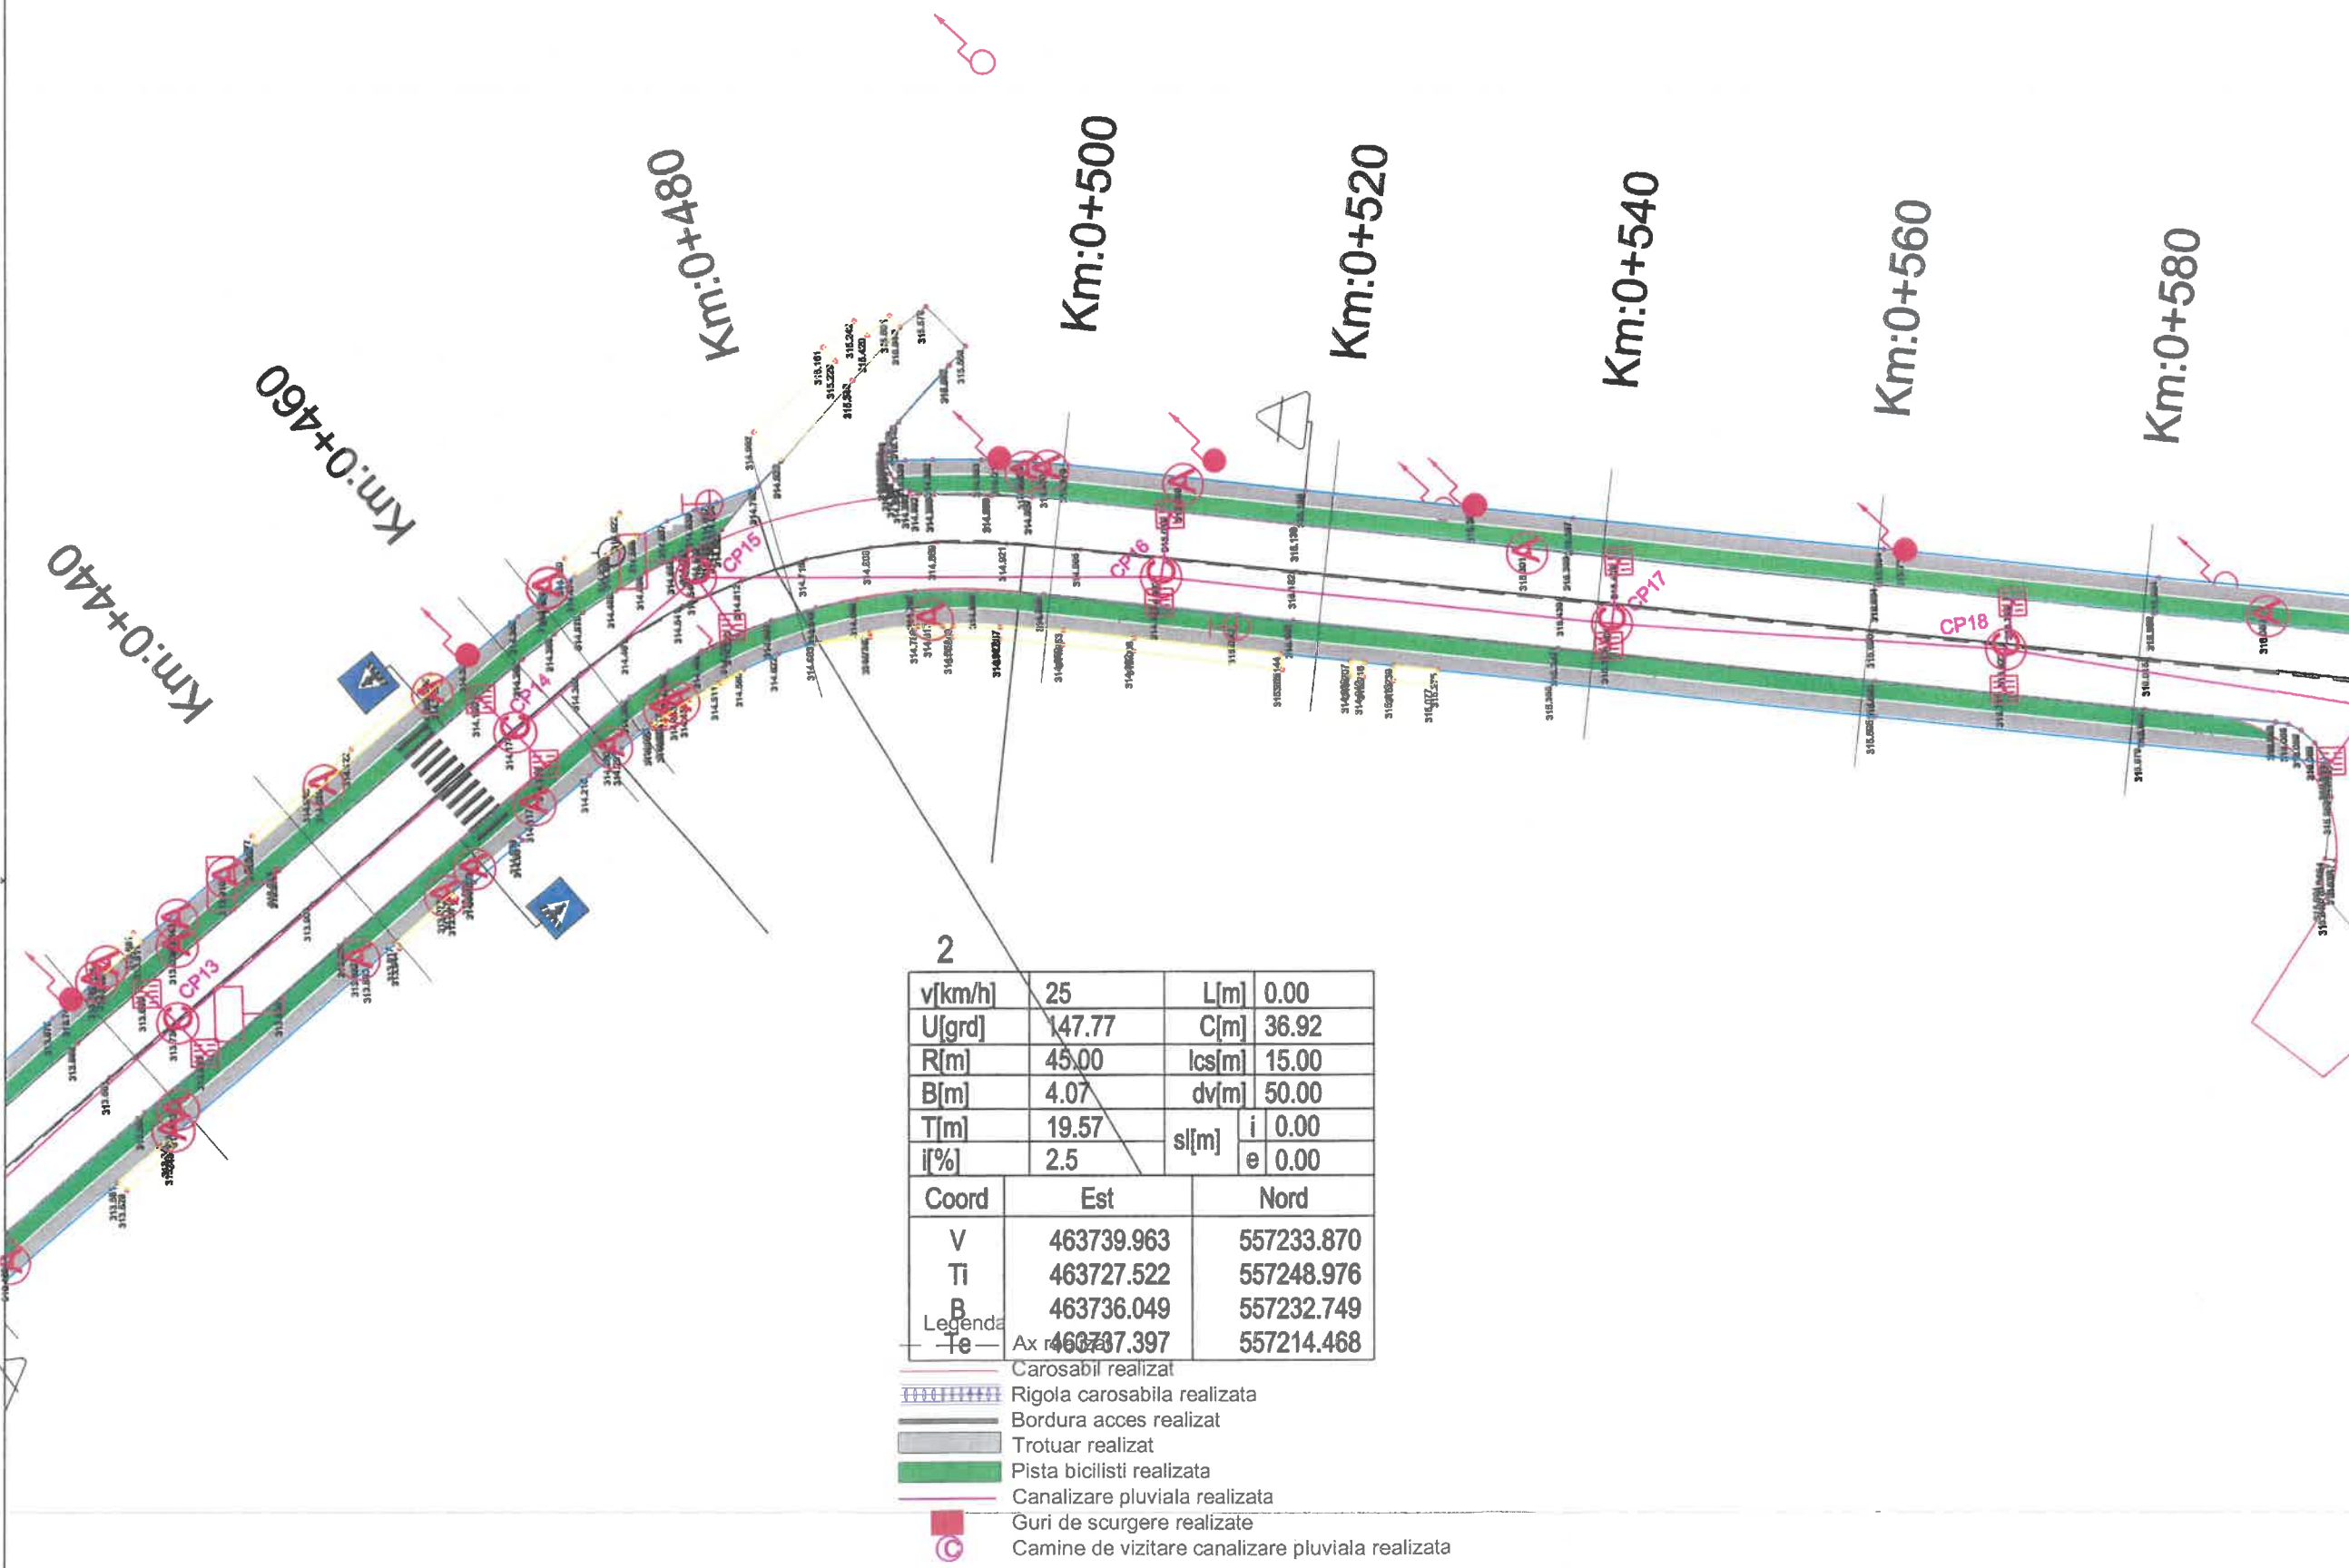

2

v[km/h]	25	L[m]	0.00
U[grd]	147.77	C[m]	36.92
R[m]	45.00	lcs[m]	15.00
B[m]	4.07	dv[m]	50.00
T[m]	19.57	sl[m]	i 0.00
l[%]	2.5		e 0.00
Coord	Est	Nord	
V	463739.963	557233.870	
Ti	463727.522	557248.976	
B	463736.049	557232.749	
Le	463737.397	557214.468	

- Legenda
- Ax realizat
  - Carosabil realizat
  - Rigola carosabila realizata
  - Bordura acces realizat
  - Trotuar realizat
  - Pista biciclisti realizata
  - Canalizare pluviala realizata
  - Guri de scurgere realizate
  - Camine de vizitare canalizare pluviala realizata




Proiectant: **explan**  
 SC EXPLAN SRL  
 EXPLAN SRL Cluj-Napoca - Romania, str. Marginasa nr. 29C1  
 J12/2572/2004, C.I.F. RO18583121, Tel: 0742-059412

Beneficiar:  
 Municipiul Targu Mures  
 Judetul Mures


DENUMIREA PROIECTULUI  
 Modernizare strada 8 Martie

DENUMIRE PLANSA:  
 Plan de situatie

SEF PROIECT:	ing. Ciufudean Petru 
PROIECTANT:	ing. Boldor Raluca 
DESENAT:	ing. Calborean Maria 
VERIFICAT:	ing. Ciufudean Petru 
Proiect nr. 33/2018	Revizia nr.: -
Faza: PROIECT CONFORM GU-EXECUTIA	
Data: NOIEMBRIE2021	Scara: 1:500
Cod desen: DR-AB-PS-04	

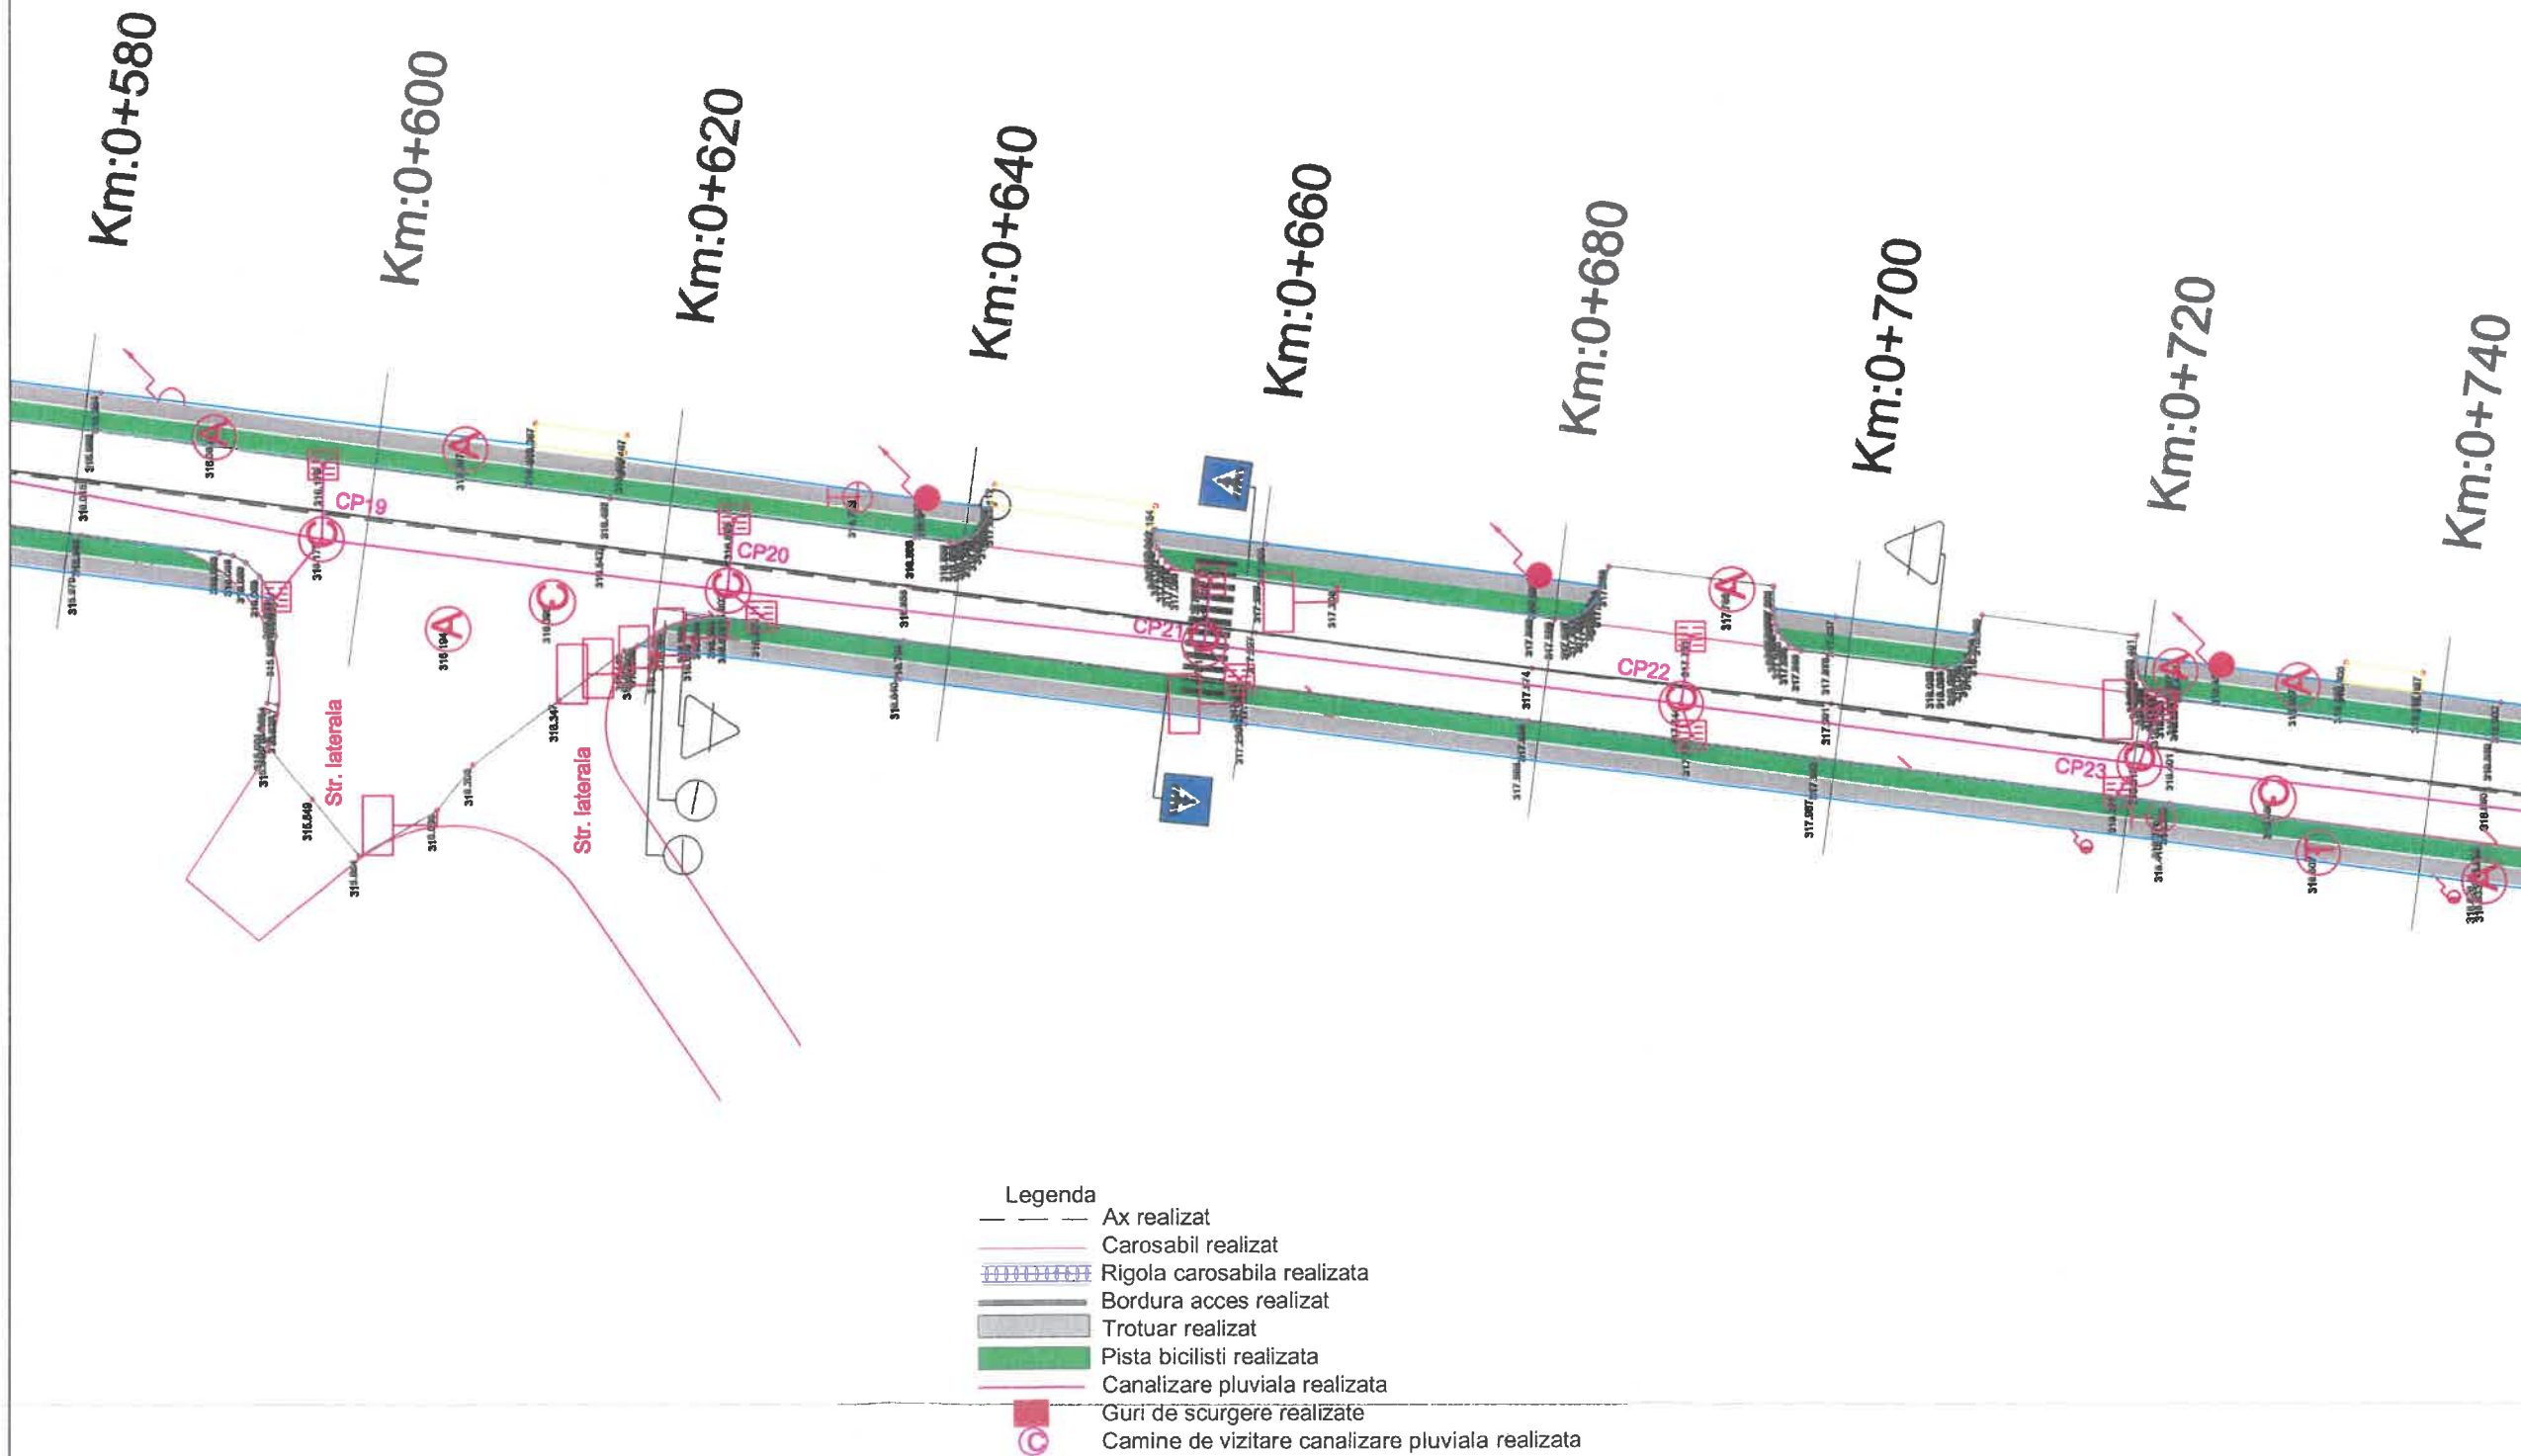

Proiectant:		<b>explan</b>
SC EXPLAN SRL		
EXPLAN SRL Cluj-Napoca - Romania, str. Marghina nr. 29C1 J12/2572/2004, C.I.F. RO16583121, Tel: 0742-059412		
Beneficiar:		Municipiul Targu Mures Judetul Mures
DENUMIREA PROIECTULUI		
Modernizare strada 8 Martie		
DENUMIRE PLANSĂ:		
Plan de situatie		
SEF PROIECT:	ing. Ciufudean Petru	<i>[Signature]</i>
PROIECTANT:	ing. Boldor Raluca	<i>[Signature]</i>
DESENAT:	ing. Calborean Maria	<i>[Signature]</i>
VERIFICAT:	ing. Ciufudean Petru	<i>[Signature]</i>
Proiect nr. 33/2018	Revizia nr.:	--
Faza: PROIECT CONFORM CU EXECUTIA		
Data:	NOIEMBRIE2021	Scara: 1 500
Cod desen:		DR-AB-PS-05

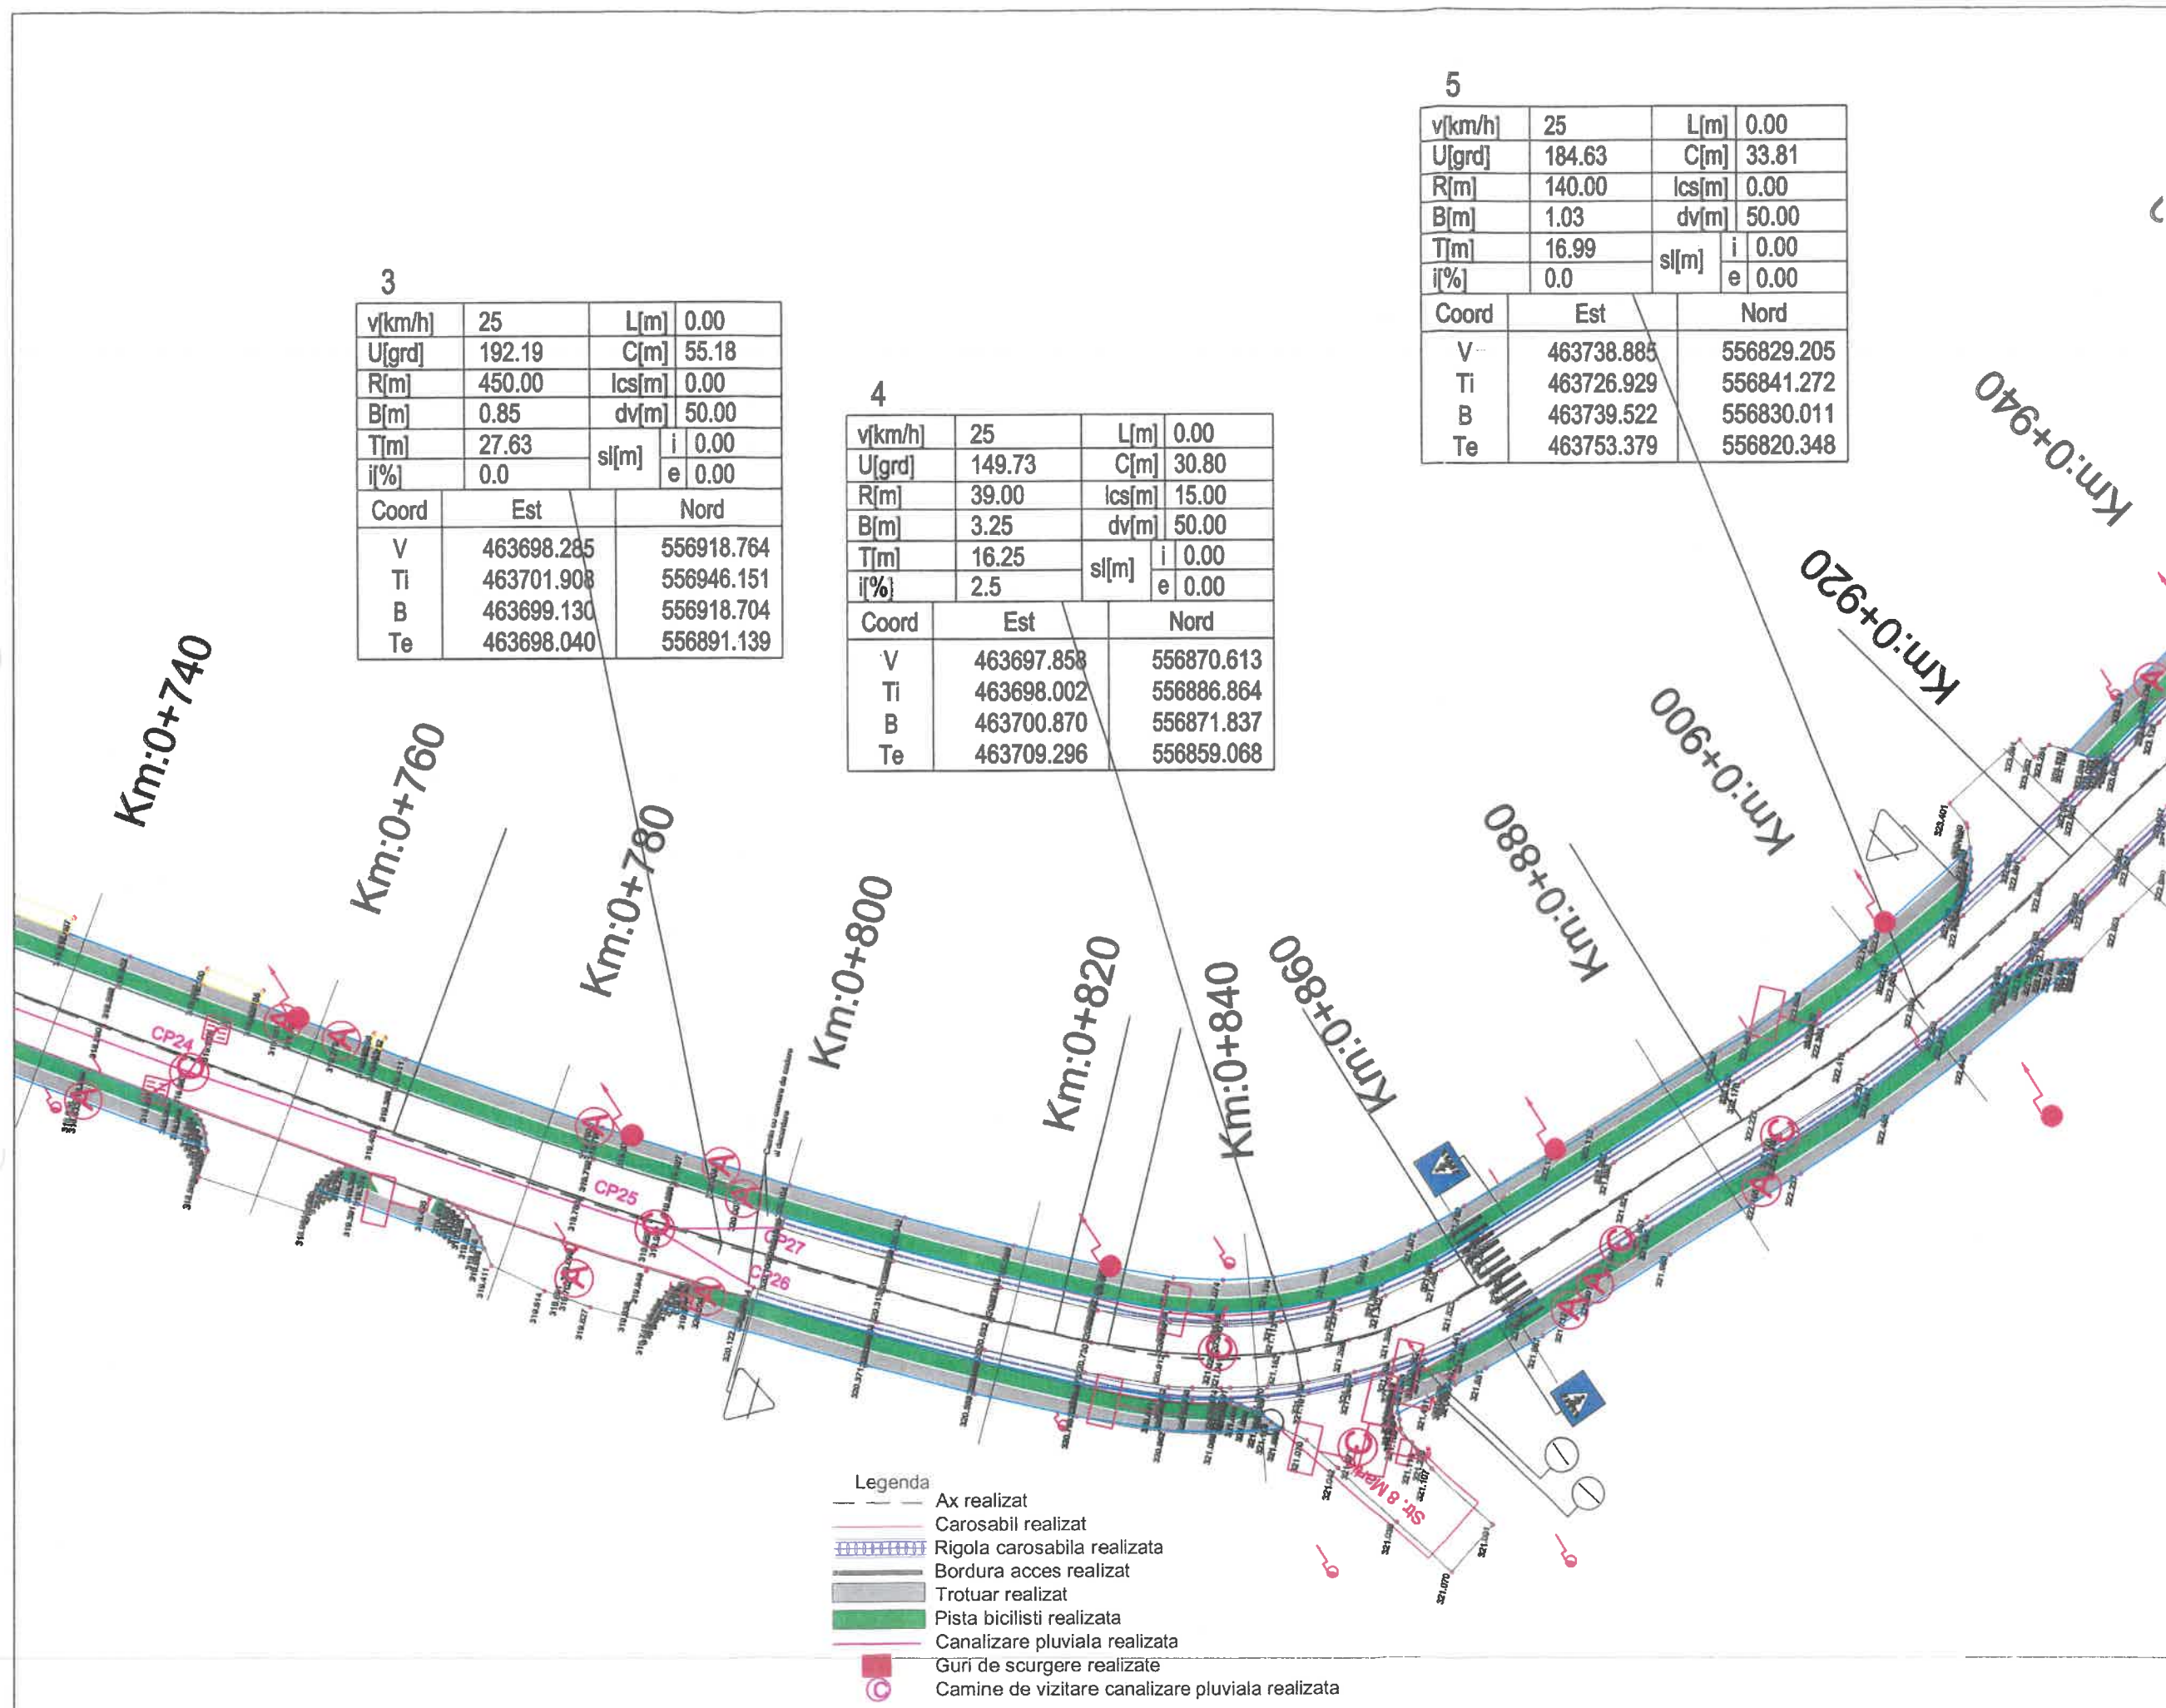

3

v[km/h]	25	L[m]	0.00
U[grd]	192.19	C[m]	55.18
R[m]	450.00	lcs[m]	0.00
B[m]	0.85	dv[m]	50.00
T[m]	27.63	sl[m]	i 0.00
i[%]	0.0		e 0.00
Coord	Est	Nord	
V	463698.285	556918.764	
Ti	463701.908	556946.151	
B	463699.130	556918.704	
Te	463698.040	556891.139	

4

v[km/h]	25	L[m]	0.00
U[grd]	149.73	C[m]	30.80
R[m]	39.00	lcs[m]	15.00
B[m]	3.25	dv[m]	50.00
T[m]	16.25	sl[m]	i 0.00
i[%]	2.5		e 0.00
Coord	Est	Nord	
V	463697.858	556870.613	
Ti	463698.002	556886.864	
B	463700.870	556871.837	
Te	463709.296	556859.068	

5

v[km/h]	25	L[m]	0.00
U[grd]	184.63	C[m]	33.81
R[m]	140.00	lcs[m]	0.00
B[m]	1.03	dv[m]	50.00
T[m]	16.99	sl[m]	i 0.00
i[%]	0.0		e 0.00
Coord	Est	Nord	
V	463738.885	556829.205	
Ti	463726.929	556841.272	
B	463739.522	556830.011	
Te	463753.379	556820.348	

Proiectant: **explan**  
 SC EXPLAN SRL  
 EXPLAN SRL Cluj-Napoca - Romania, str. Marginasa nr. 29C1  
 J12/2572/2004, C.I.F. RO16583121, Tel 0742-059412

Beneficiar:  
 Municipiul Targu Mures  
 Judetul Mures

DENUMIREA PROIECTULUI  
 Modernizare strada 8 Martie

DENUMIRE PLANSA:  
 Plan de situatie

SEF PROIECT:	ing. Ciufudean Petru
PROIECTANT:	ing. Boldor Raluca
DESENAT:	ing. Calborean Maria
VERIFICAT:	ing. Ciufudean Petru
Proiect nr. 33/2018	Revizia nr.: -
Faza:	PROIECT CONFORM CU EXECUTIA
Data:	NOIEMBRIE2021
Cod desen:	DR-AB-PS-06

Scara: 1: 500