




Legenda



	Proiectat
	Linie teren existent

PROFIL LONGITUDINAL Strada Apelor si Potopului
SCARA: 1:1000 1:100

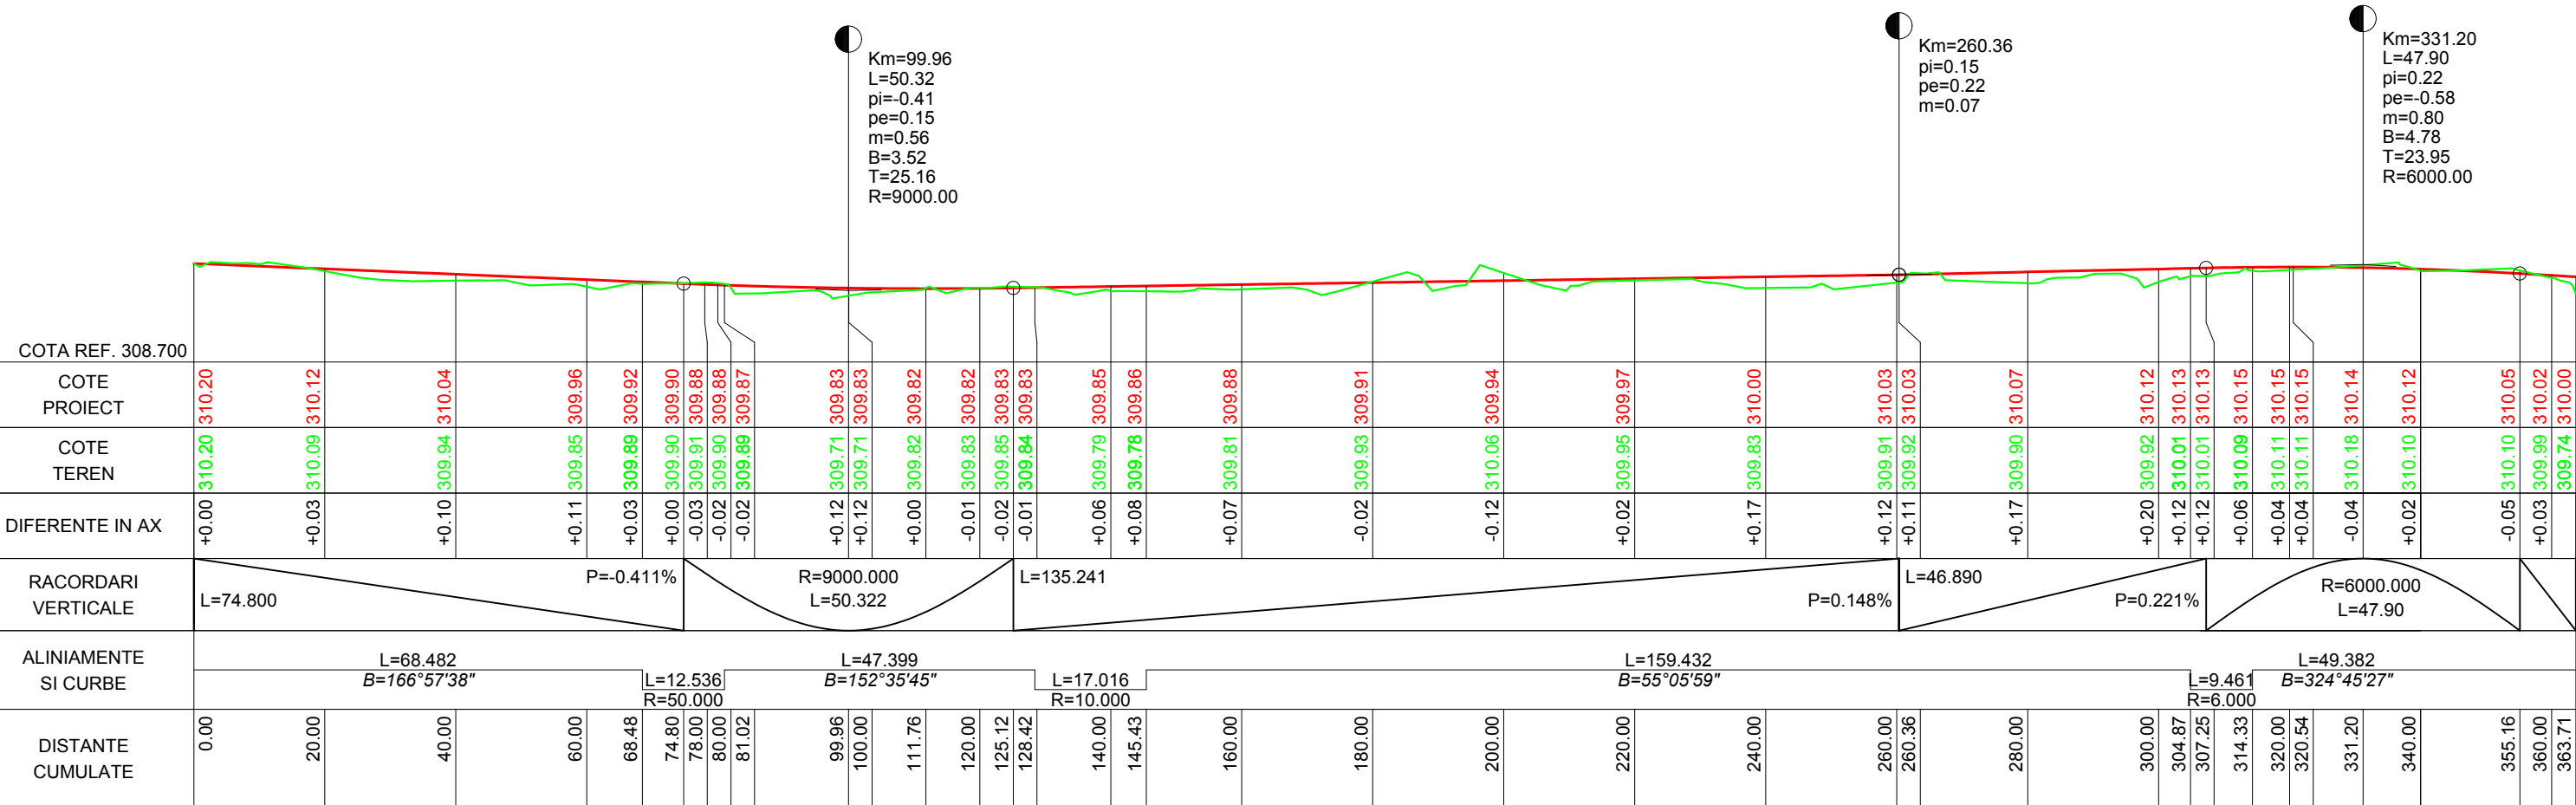


Proiectant de specialitate: SC BUJITA M&M CONSTRUCT SRL Nr. Reg.Com. J12/2448/2019 ; CU: RO41264450 Sediul: Str Lunii nr.1 ap 23, Municipiul Cluj-Napoca, jud. Cluj Tel: +40 742 346 103			Beneficiar: MUNICIPIUL TARGU MURES Municipiul Targu Mures ,P-ta Victoriei nr.3, judet Mures		Proiect nr.: 12-2021
Titlu proiect: MODERNIZARE STR. APELOR, POTOPULUI SI COTULUI			Faza: DALI		
Titlu plansa: Profil longitudinal			Plansa nr.: 2.1		
Specificatie	Nume	Semnatura	Scara: 1:1000/1:100		
SEF PROIECT	ing. BUJITA Mircea		Data:		
PROIECTAT	ing. BUJITA Mircea		SEPT 2021		
DESENAT	ing. BUJITA Mircea				

Legenda

	Proiectat
	Linie teren existent

PROFIL LONGITUDINAL Strada Cotului
SCARA: 1:1000 1:100

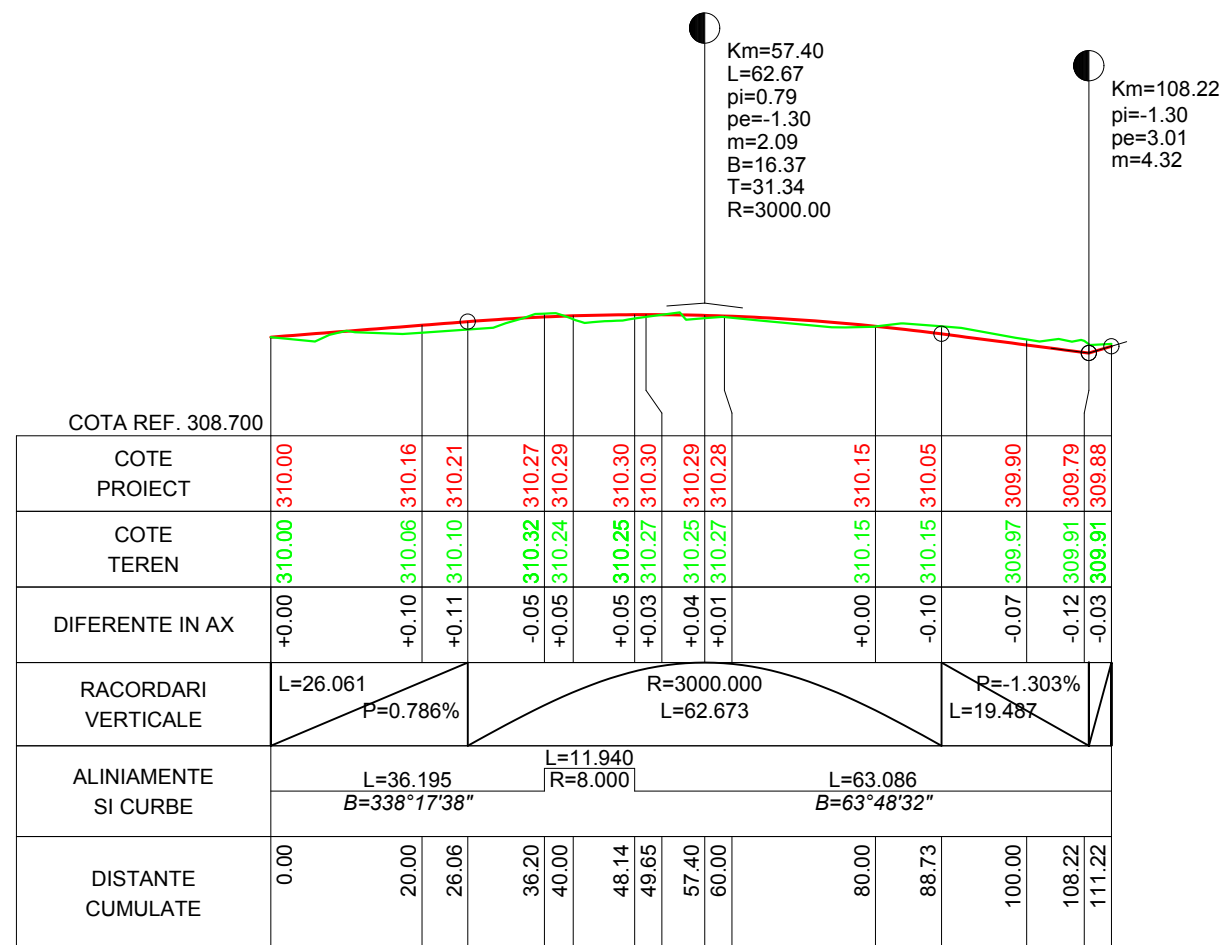

Proiectant de specialitate: SC BUJITA M&M CONSTRUCT SRL Nr. Reg.Com. J12/2448/2019 ; CU: RO41264450 Sediul: Str Lunii nr.1 ap 23, Municipiul Cluj-Napoca, jud. Cluj Tel: +40 742 346 103			Beneficiar: MUNICIPIUL TARGU MURES Municipiul Targu Mures ,P-ta Victoriei nr.3, judet Mures	Proiect nr.: 12-2021	
Specificatie SEF PROIECT PROIECTAT DESENAT	Nume ing. BUJITA Mircea ing. BUJITA Mircea ing. BUJITA Mircea	Semnat _____ _____ _____	Scara: 1:1000/1:100 Data: SEPT 2021	Titlu proiect: MODERNIZARE STR. APELOR, POTOPULUI SI COTULUI Titlu plansa: Profil longitudinal	Faza: DALI Plansa nr.: 2.2