




 AMPLASAMENT




DALI - MODERNIZARE STR. PLUTELOR




beneficiar: PRIMĂRIA MUNICIPIULUI TÎRGU MUREȘ

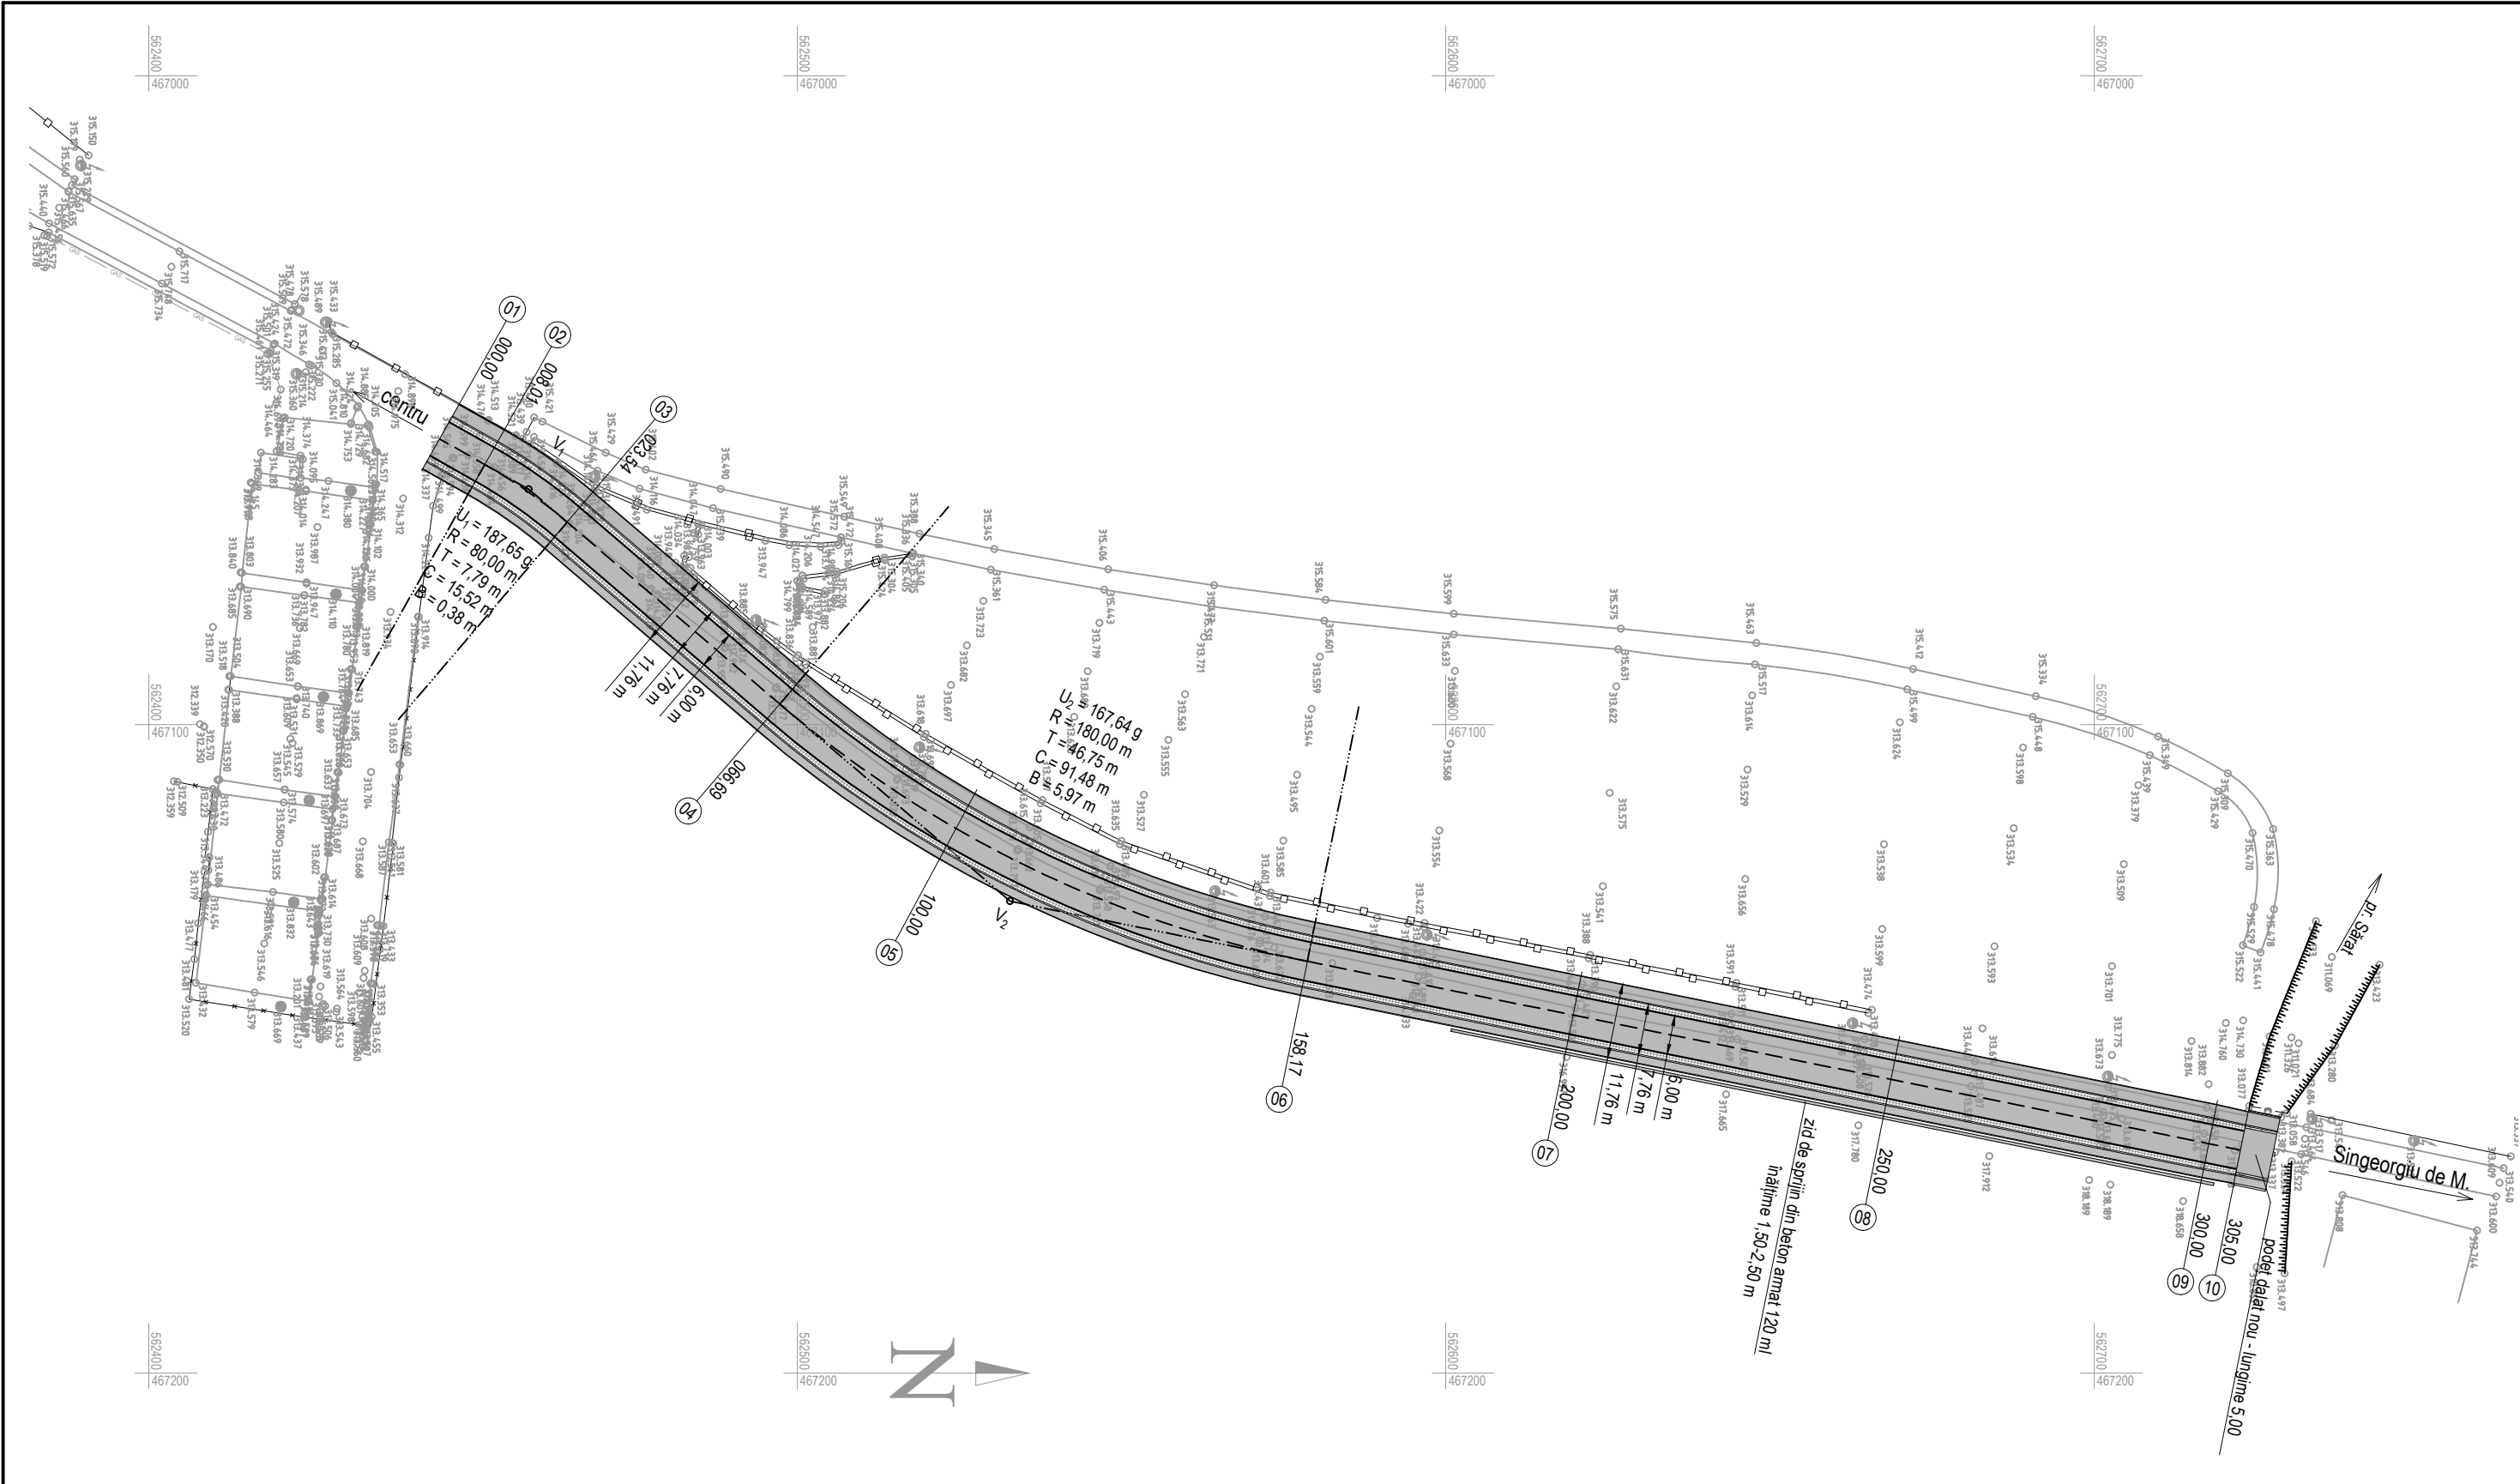PLAN DE ÎNCADRARE ÎN ZONĂ
scara 1 : 2.500

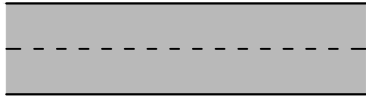


Legendă :




-  parte carosabilă asfaltată
-  rigolă carosabilă
-  trotuar pavat

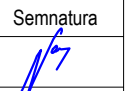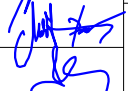Proiectant general :			MODERNIZARE STR. PLUTELOR municipiul Tîrgu Mureş, str. Plutelor		Nr. proiect 805 / 2021
SC LATERES SRL J26 / 1005 / 2012 RO 30194418 str. Calarasilor nr. 55, Tîrgu Mureş - RO tel/ fax: 0365 - 750.416			BENEFICIAR: PRIMĂRIA MUNICIPIULUI TÎRGU MUREŞ Tîrgu Mureş, piaţa Victoriei nr. 3		Faza D. A. L. I.
			Titlu planşa : PLAN DE SITUAŢIE		Nr. planşa D 01
Specificatie	Nume	Semnatura	Scara 1 : 1.000		
Sef proiect	ing. Nagy J. Attila		Data decembrie 2021		
Proiectat	ing. Márton Barna				
Desenat	ing. Palade Mircea				


Prezenta planşa constituie proprietatea intelectuală a SC Lateres SRL, în conformitate cu Legea nr. 84 / 1996. Reproducerea prezentei planşe fără acordul scris prealabil al SC Lateres este strict interzisă.

PROFIL TRANSVERSAL TIP

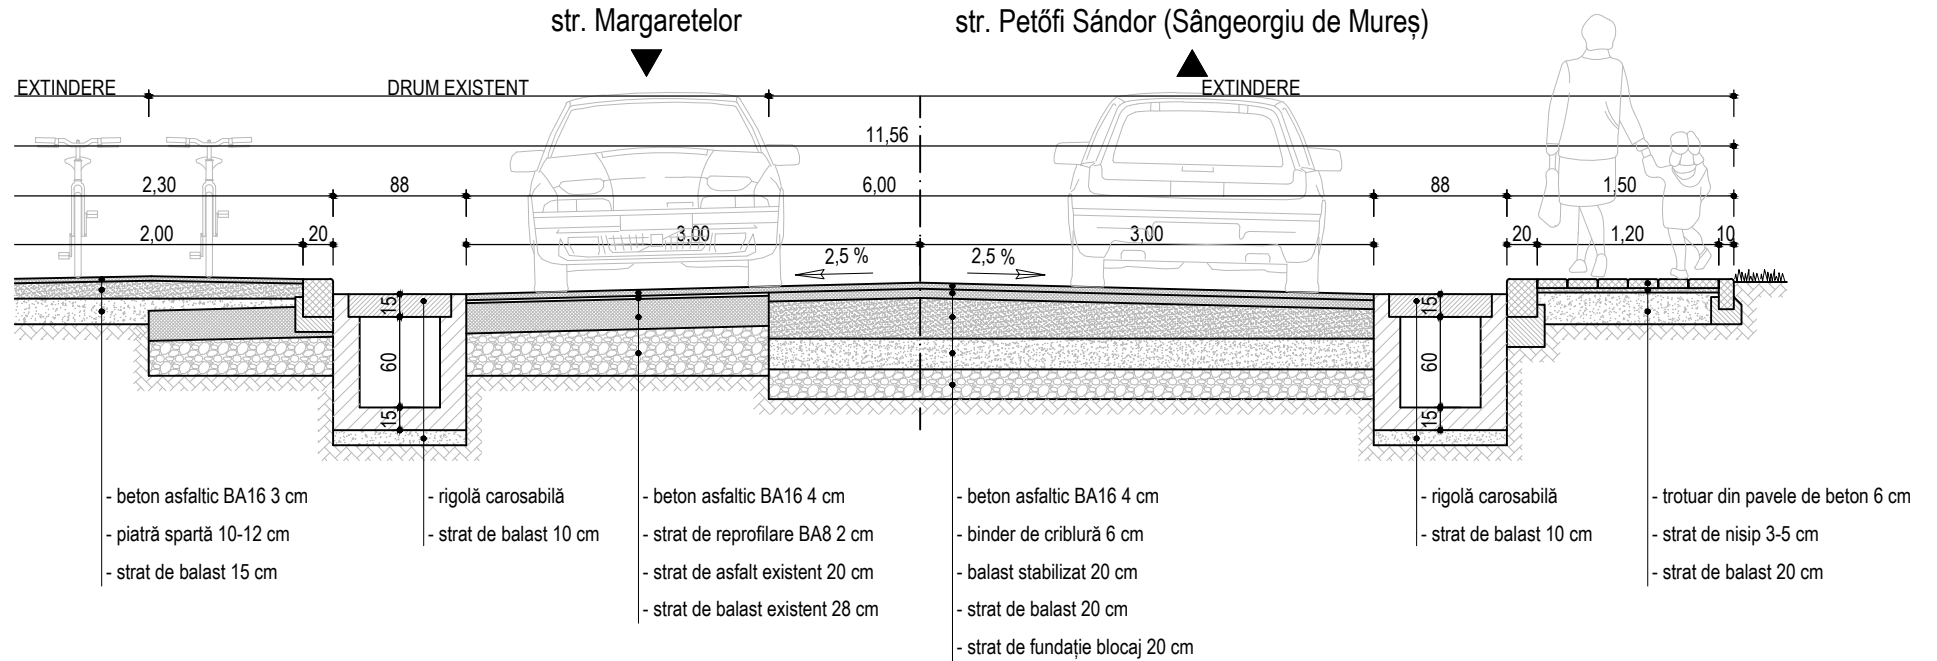

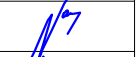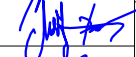Proiectant general :			SC LATERES SRL <small>J26 / 1003 / 2012 RO 30794418 str. Calarasilor nr. 35, Târgu Mureș - RO tel/ fax: 0365 - 730.416</small>		MODERNIZARE STR. PLUTELOR municipiul Tîrgu Mureș, str. Plutelor		Nr. proiect 805 / 2021				
Specificatie	Nume	Semnatura	PRIMĂRIA MUNICIPIULUI TÎRGU MUREȘ Tîrgu Mureș, piața Victoriei nr. 3		Titlu planșa : PROFIL TRANSVERSAL TIP		Faza D. A. L. I.				
Sef proiect	ing. Nagy J. Attila						Scara	1 : 50		Nr. planșa D 02	
Proiectat	ing. Márton Barna						Data				
Desenat	ing. Palade Mircea										


Prezenta planșă constituie proprietatea intelectuală a SC Lateres SRL, în conformitate cu Licența nr. 8 - 1996. Reproducerea prezentei planșe fără acordul scris prealabil al SC Lateres este strict interzisă.

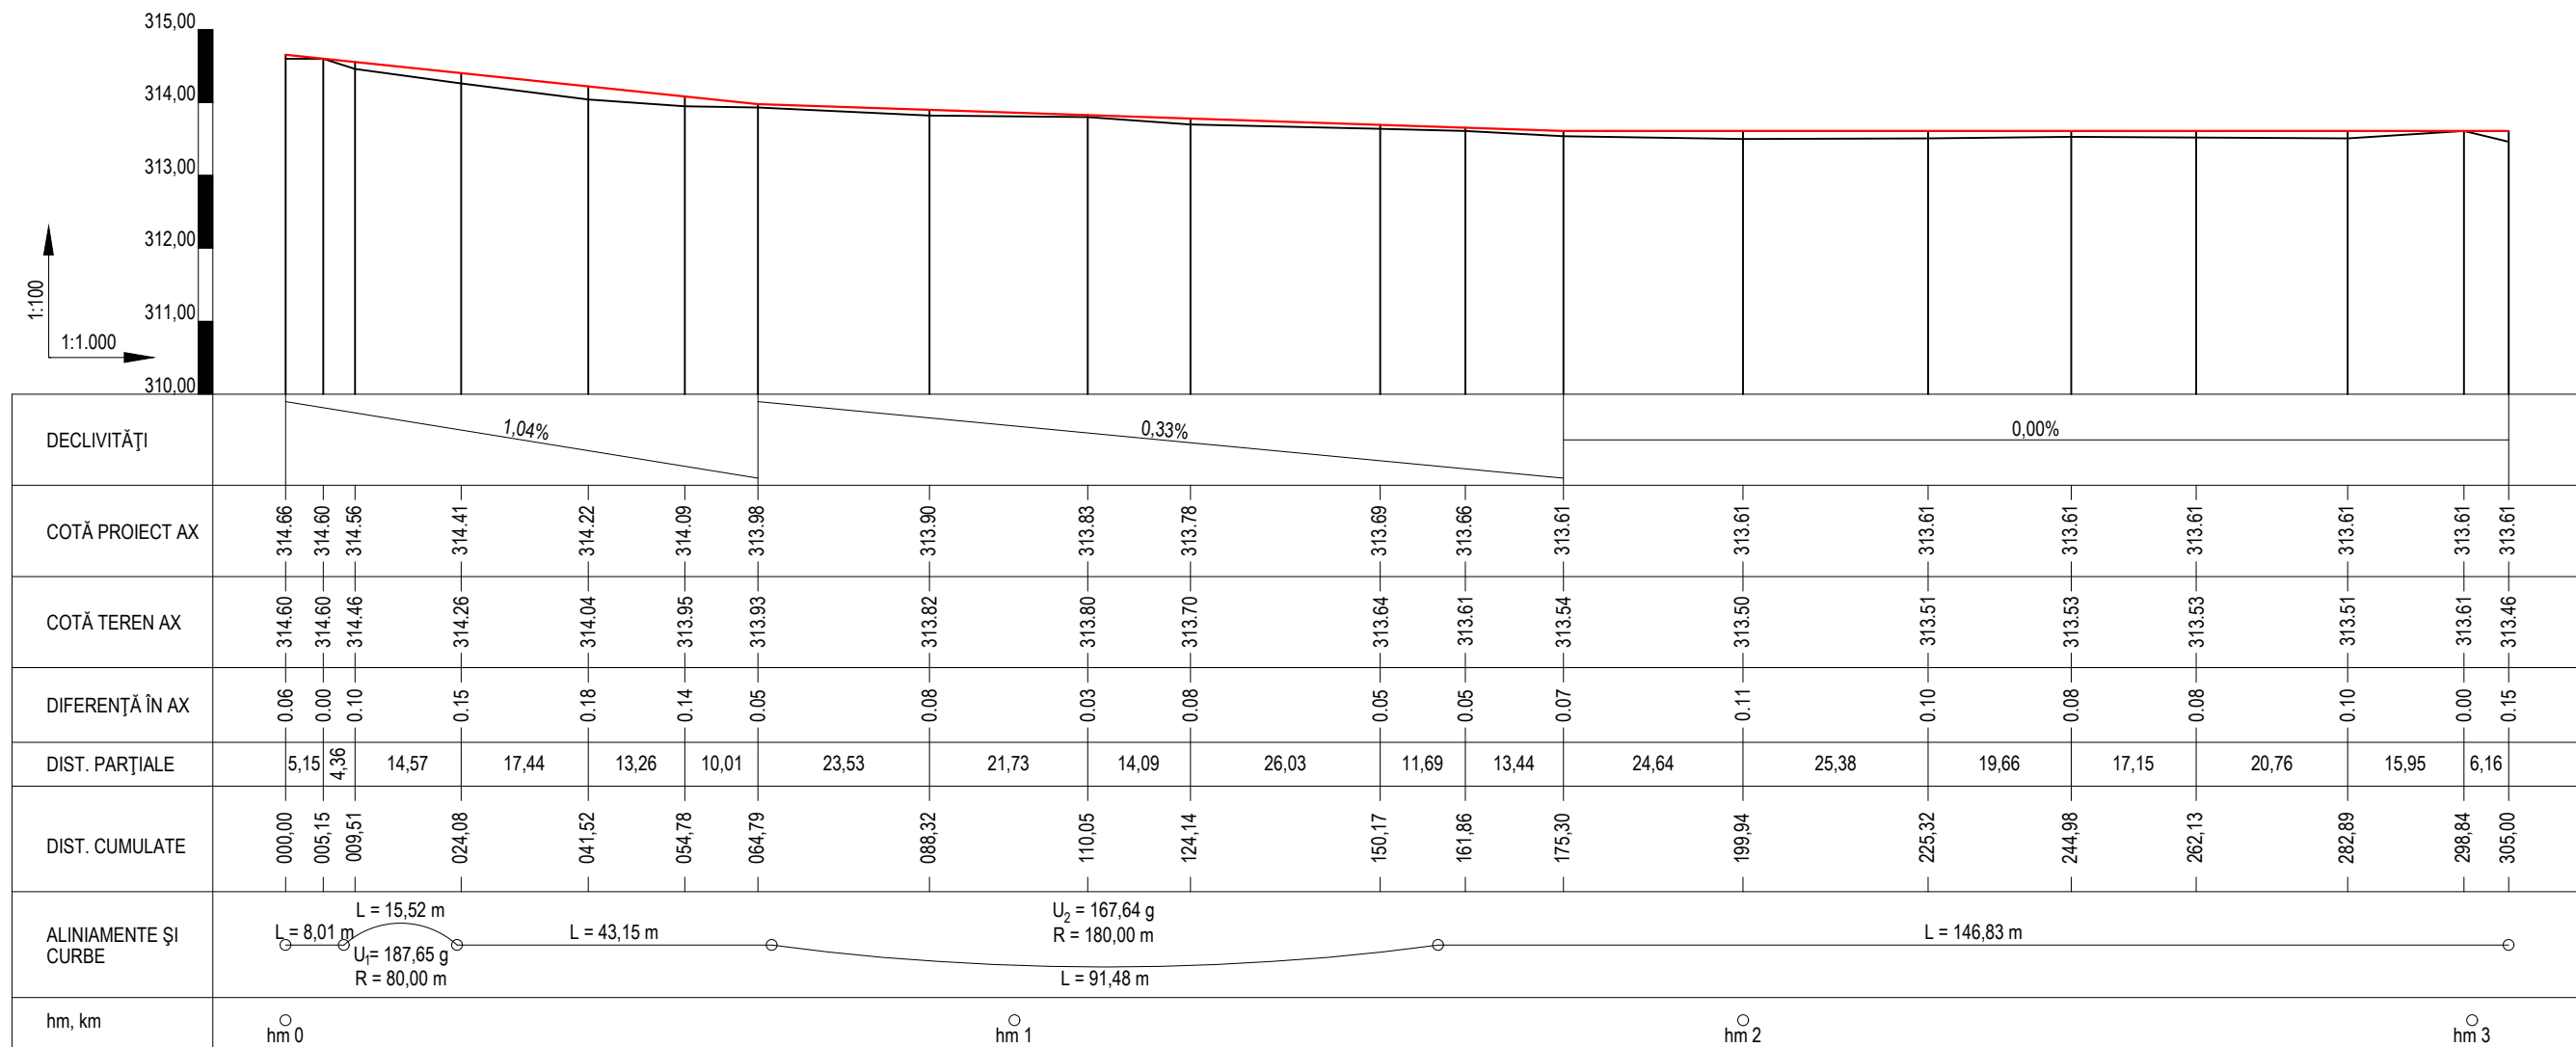

Proiectant general :			MODERNIZARE STR. PLUTELOR municipiul Tîrgu Mureș, str. Plutelor	Nr. proiect 805 / 2021
<p style="text-align: center;">SC LATERES SRL <small>J26 / 1003 / 2012 RO 50794418 str. Calarasilor nr. 35, Tîrgu Mureș - RO tel / Fax: 0365 - 750.416</small></p>				
Specificatie	Nume	Semnatura	Titlu planșa : PROFIL LONGITUDINAL	Faza D. A. L. I.
Sef proiect	ing. Nagy J. Attila			
Proiectat	ing. Márton Barna		Data decembrie 2021	Nr. planșa D 03
Desenat	ing. Palade Mircea			


Prezenta planșă constituie proprietatea intelectuală a SC Lateres SRL, în conformitate cu Legea nr. 30/1996. Reproducerea prezentei planșe fără acordul scris prealabil al SC Lateres este strict interzisă.

Detaliu zid de sprijin

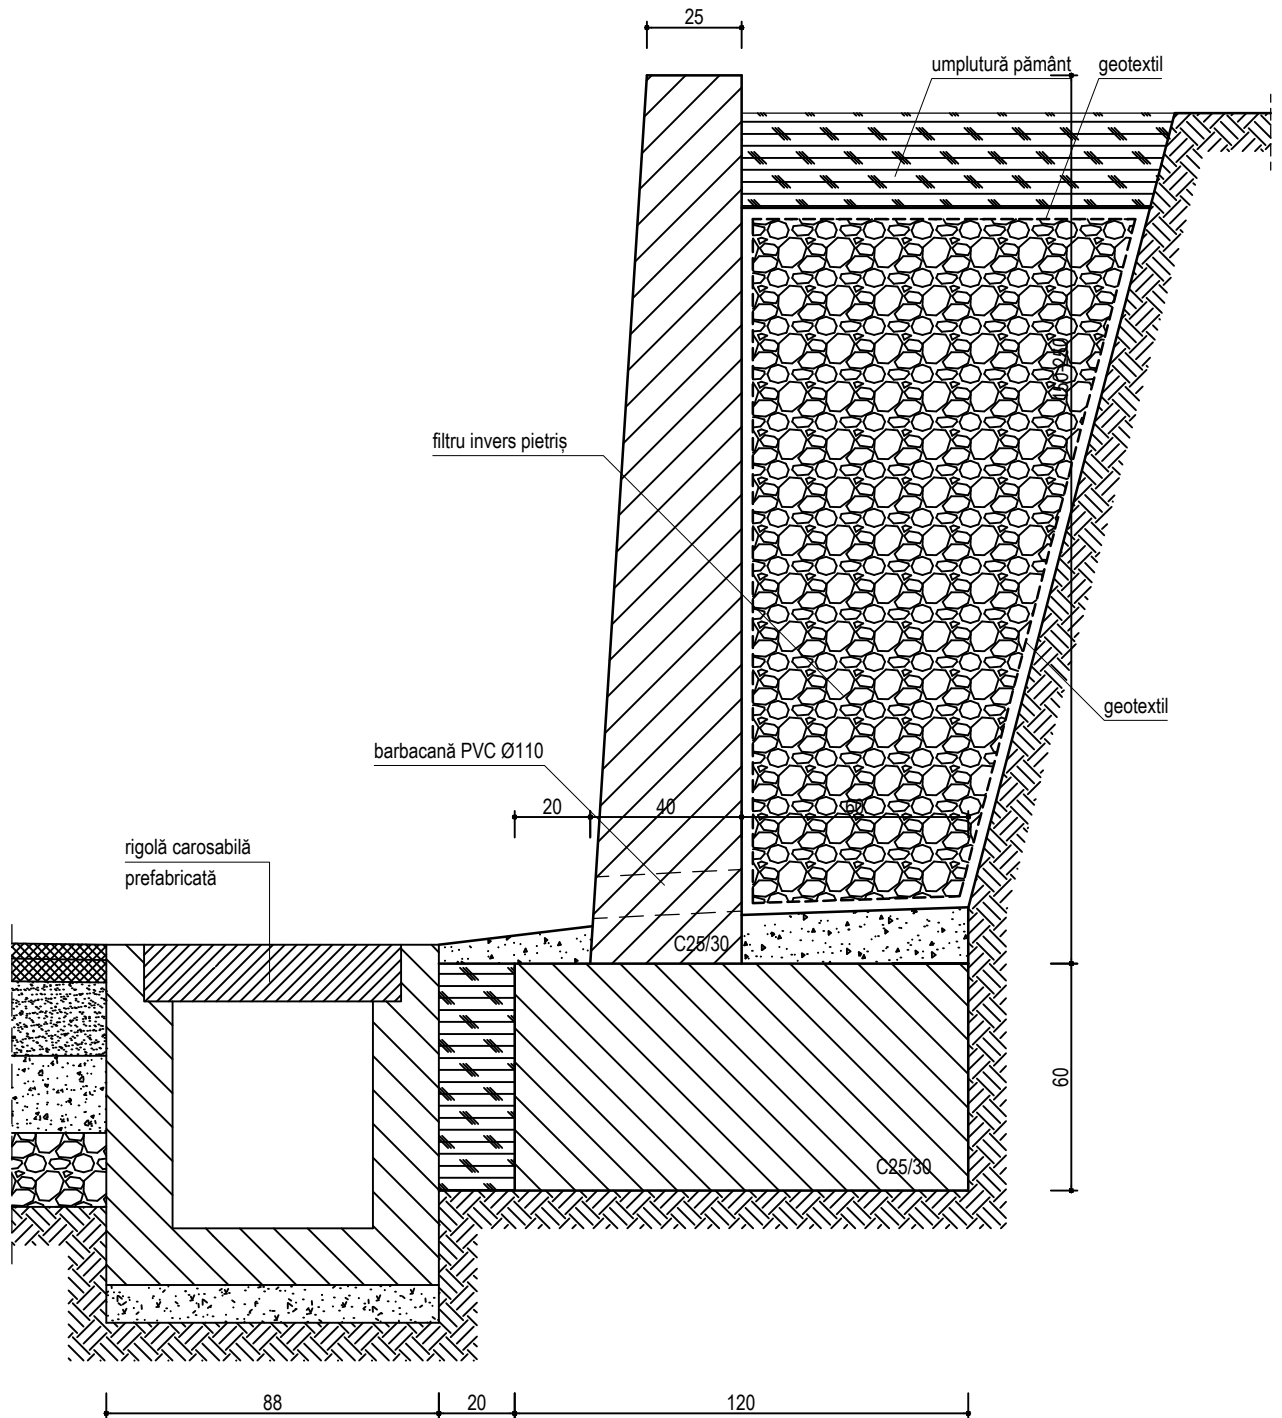

Proiectant general :				MODERNIZARE STR. PLUTELOR municipiul Tîrgu Mureș, str. Plutelor		Nr. proiect 805 / 2021	
<p style="text-align: center;">SC LATERES SRL J26 / 1005 / 2012 RO 30794418 str. Calarasilor nr. 35 , Targu Mures - RO tel/ fax: 0365 - 730.416</p>				BENEFICIAR: PRIMĂRIA MUNICIPIULUI TÎRGU MUREȘ Tîrgu Mureș, piața Victoriei nr. 3		Faza D. A. L. I.	
Specificatie	Nume	Semnatura	Scara 1 : 50	Titlu planșa :		Nr. planșa D 04	
Sef proiect	ing. Nagy J. Attila						
Proiectat	ing. Márton Barna		Data decembrie 2021	DETALIU ZID DE SPIRIJIN			
Desenat	ing. Palade Mircea						

SECȚIUNEA TRANSVERSALĂ PODEȚ DALAT

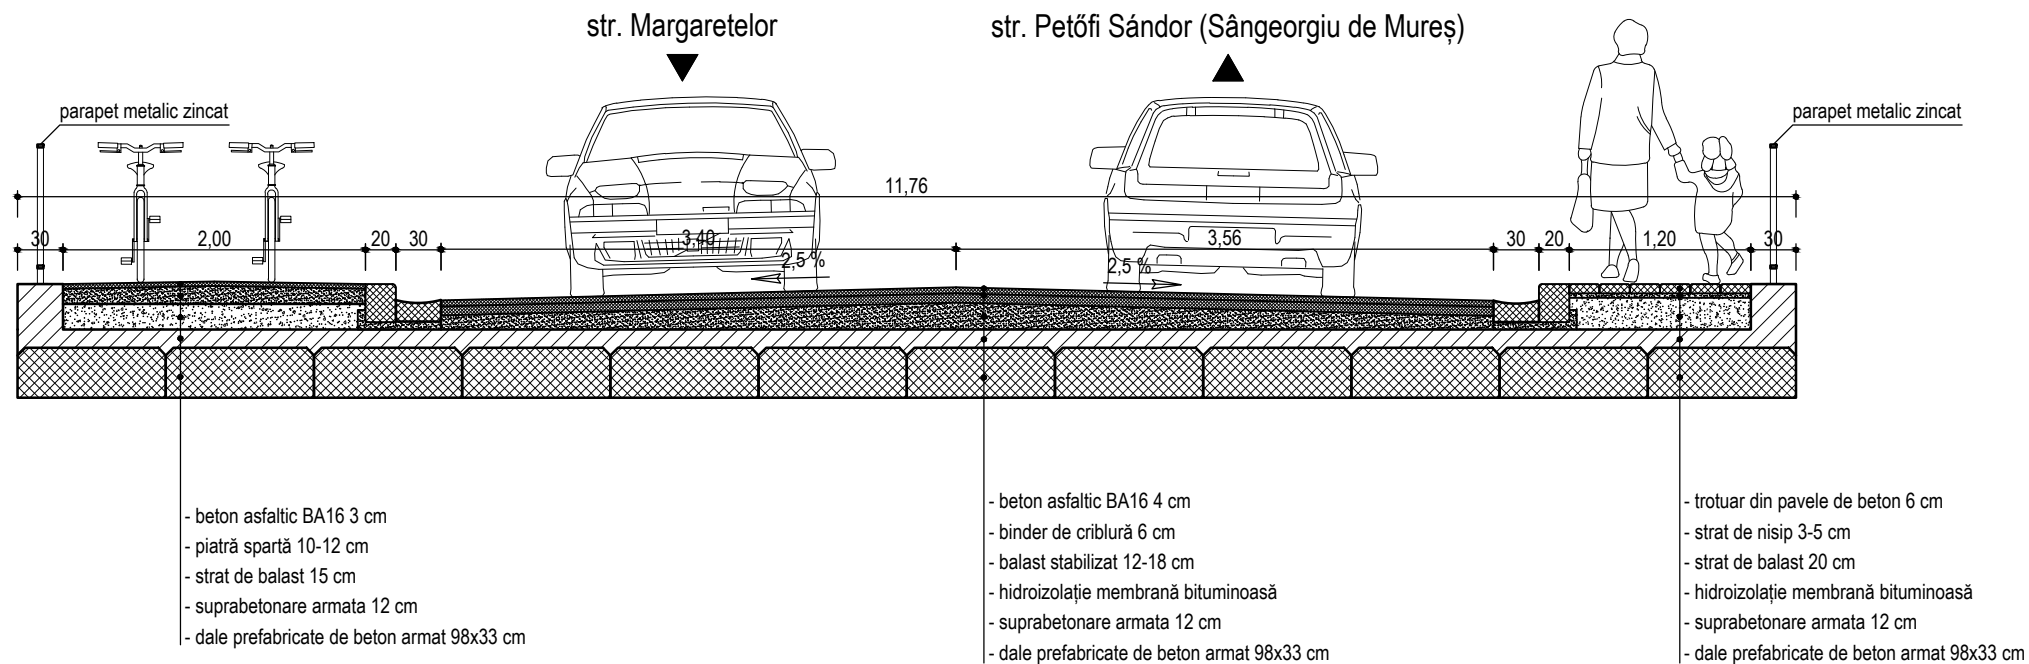

Proiectant general :				MODERNIZARE STR. PLUTELOR municipiul Tîrgu Mureș, str. Plutelor BENEFICIAR: PRIMĂRIA MUNICIPIULUI TÎRGU MUREȘ Tîrgu Mureș, piața Victoriei nr. 3	Nr. proiect
SC LATERES SRL J26 / 1009 / 2012 RO 30794418 str. Calarasilor nr. 35, Târgu Mureș - RO tel / fax: 0369 - 730.416					805 / 2021
Specificatie	Nume	Semnatura	Scara	Titlu planșă : SECȚIUNEA TRANSVERSALĂ PODEȚ DALAT	Faza
Sef proiect	ing. Nagy J. Attila		1 : 50		D. A. L. I.
Proiectat	ing. Márton Barna		Data		Nr. planșa
Desenat	ing. Palade Mircea		decembrie 2021	D 05	

Prezenta planșă constituie proprietatea intelectuală a SC Lateres SRL, în conformitate cu Legea nr. 84 / 1998. Reproducerea prezentei planșe fără acordul scris prealabil al SC Lateres este strict interzisă.