





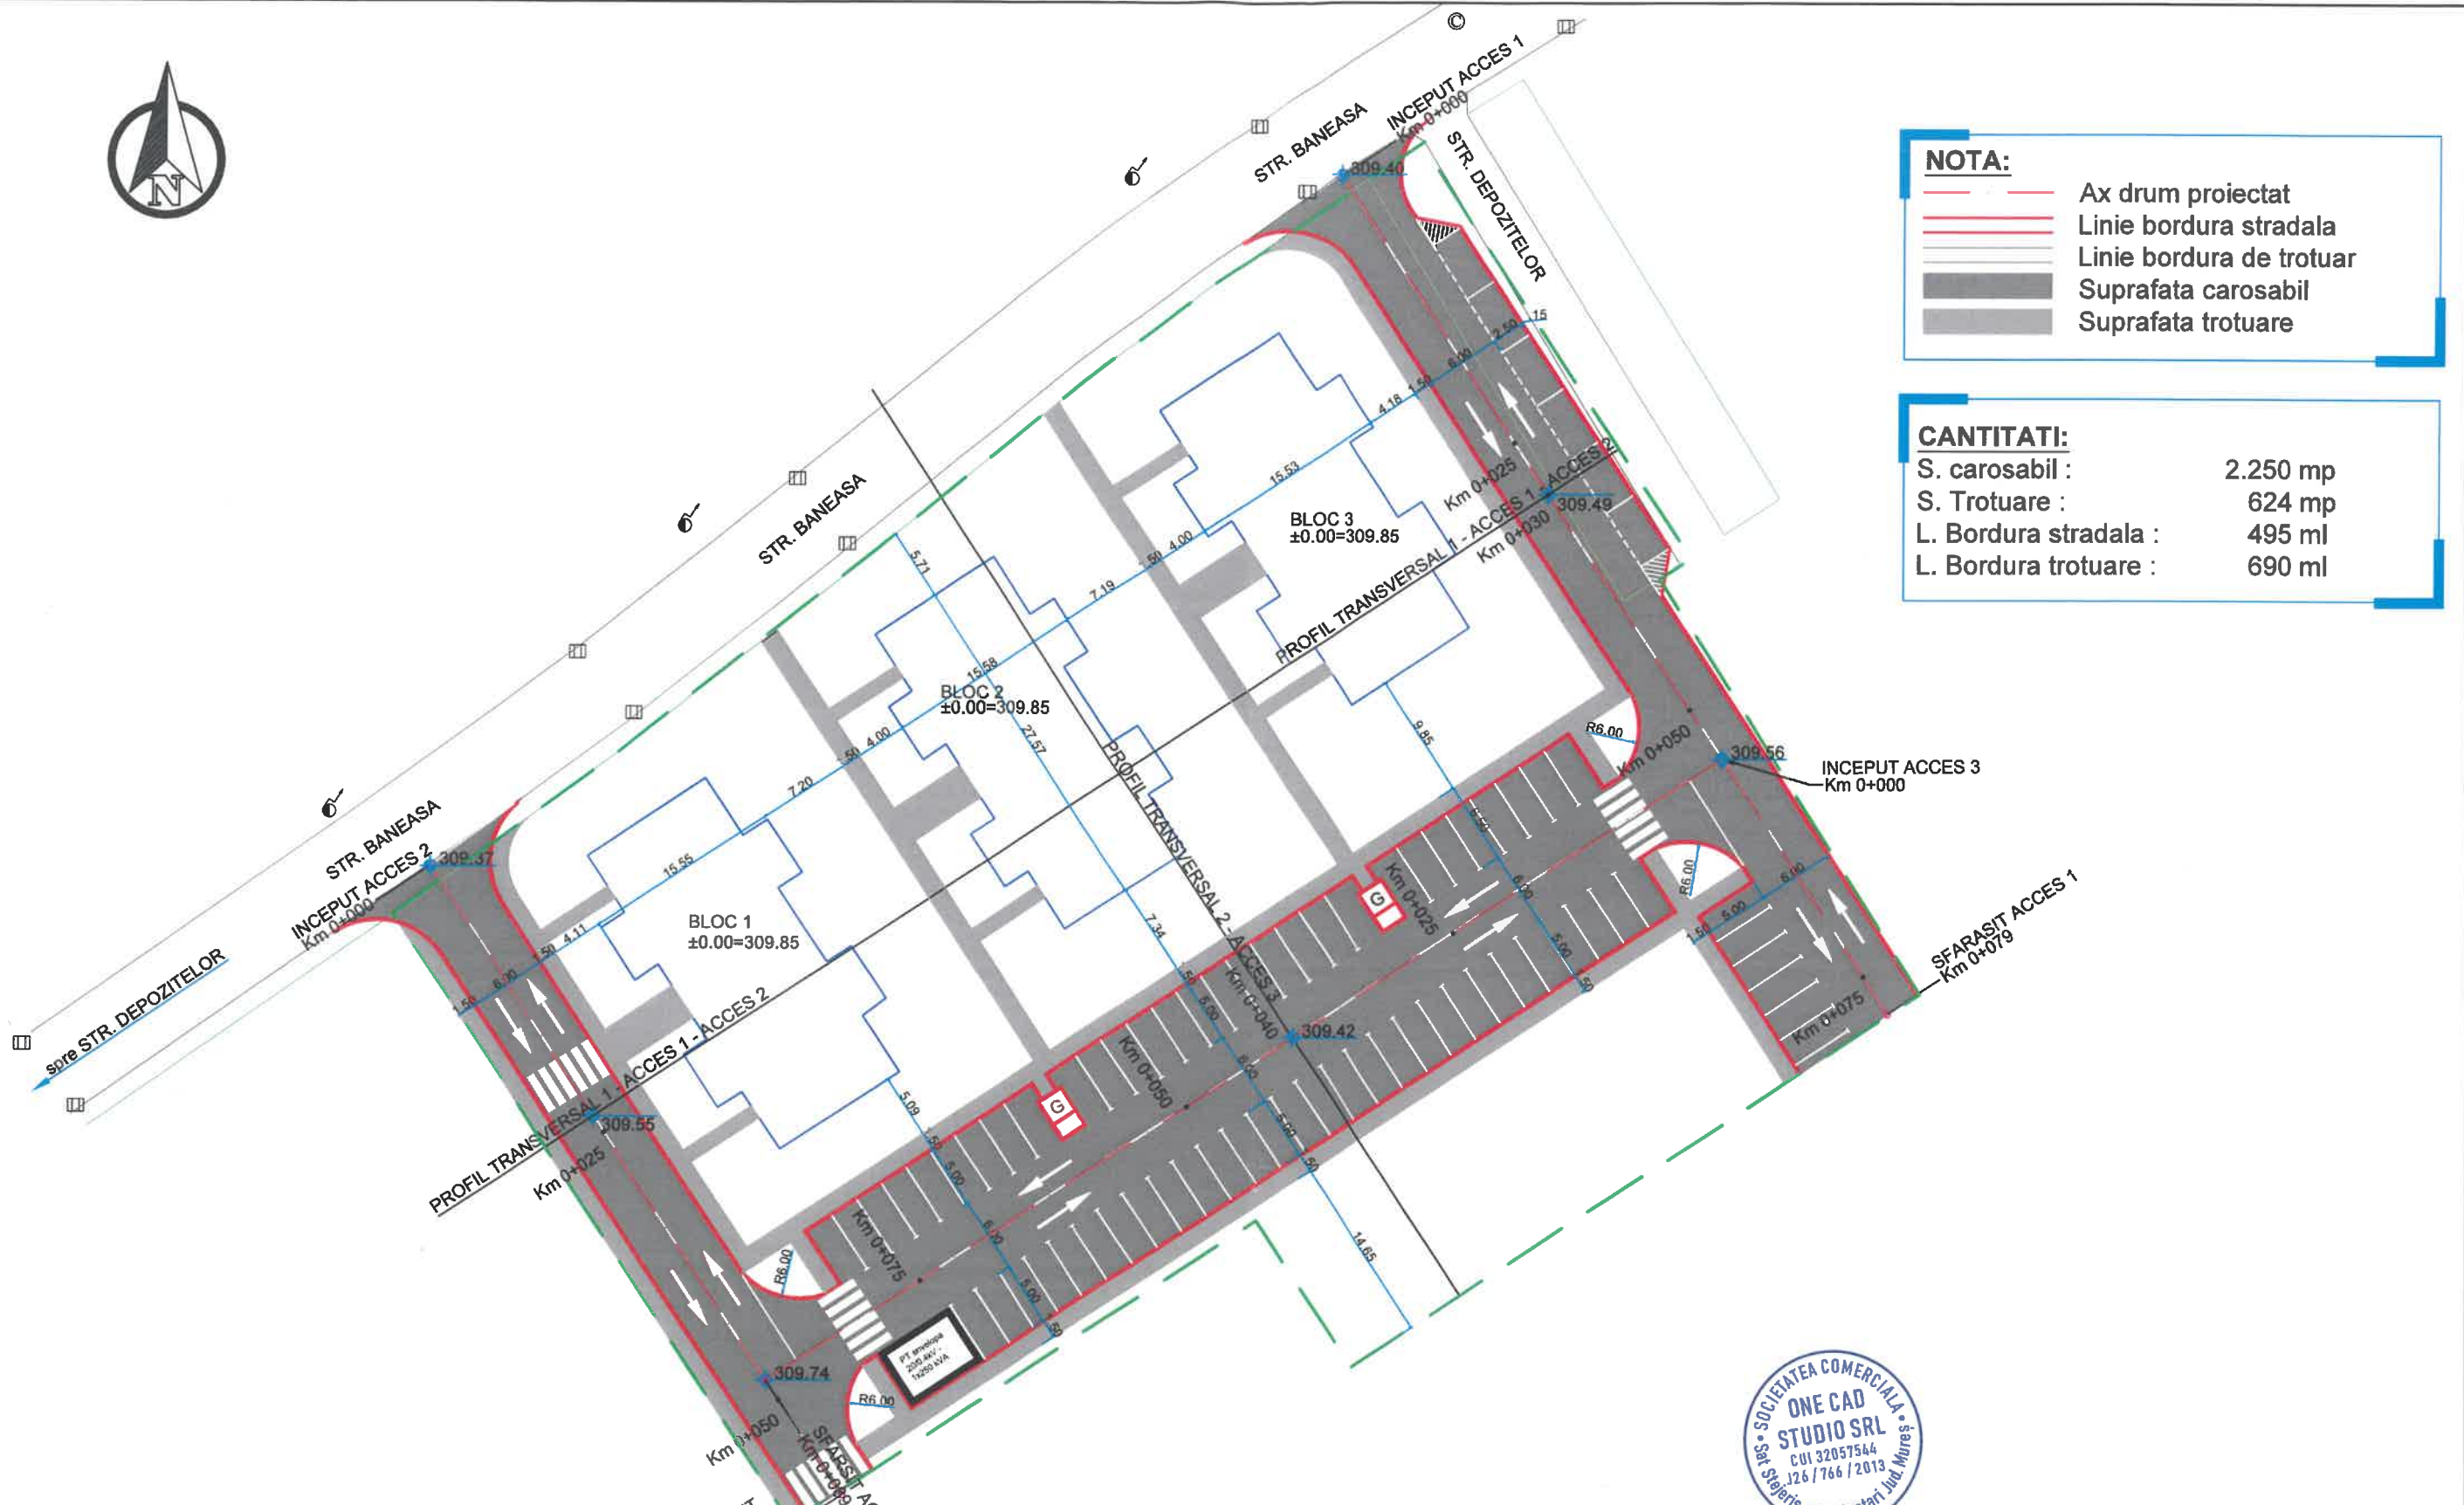


SC ONE CAD STUDIO SRL
Stejeriș nr 66, Acățari, Mureș
J26 / 766 / 2013
CUI 32057544
Tel.0744 58 46 40
www.drumurisciadiri.ro

PIESE DESENATE

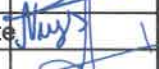

 SC ONE CAD STUDIO SRL Stejeris, nr 66, com Acatari jud. Mures J26 / 766 / 2013 CUI 32057544 Tel. 0744 58 46 40 E-mail: contact@drumurisciadiri.ro				Titlu Proiect: LOCUINTE PENTRU TINERI DESTINATE INCHIRIERII, JUDETLUL MURES, MUNICIPIUL TARGU MURES, STR. DEPOZITELOR F.N. - ETAPA 1		Indicativ Proiect 27/2021
Specificatie	Numele	Semnatura	Scara	Beneficiar:	Faza	
Sef Proiect	ing. Sala S. Vasile		1:5000	MUNICIPIUL TARGU MURES P-ta. Victoriei nr. 3, judetul Mures	S.F.	
Proiectant	ing. Nyulas Levente		Data	Titlu Plansa:	Plansa	
Desenat	ing. Andras Istvan		2022	PLAN DE INCADRARE IN ZONA AMENAJARI EXTERIOARE	D0.1	



NOTA:


- Ax drum proiectat
- Linie bordura stradala
- Linie bordura de trotuar
- Suprafata carosabil
- Suprafata trotuare

CANTITATI:

S. carosabil :	2.250 mp
S. Trotuare :	624 mp
L. Bordura stradala :	495 ml
L. Bordura trotuare :	690 ml



 ONE CAD STUDIO PROIECTARE SI ASISTENTA Tel. 0744 58 46 40 E-mail: contact@drumurisi cladiri.ro	SC ONE CAD STUDIO SRL Stejeris, nr 66, com Acatari jud. Mures J26 / 766 / 2013 CUI 32057544		Titlu Proiect:		Indicativ Proiect 27/2021	
	Tel. 0744 58 46 40 E-mail: contact@drumurisi cladiri.ro		LOCUINTE PENTRU TINERI DESTINATE INCHIRIERII, JUDETUL MURES, MUNICIPIUL TARGU MURES, STR. DEPOZITELOR F.N. - ETAPA 1			
	Specificatie	Numele	Semnatura	Scara	Beneficiar:	Faza
	Sef Proiect	ing. Sala S. Vasile		1:500	MUNICIPIUL TARGU MURES P-ta. Victoriei nr. 3, judetul Mures	S.F.
	Proiectant	ing. Nyulas Levente		Data	Titlu Plansa:	Plansa
Desenat	ing. Andras Istvan		2022	PLAN DE SITUATIE AMENAJARI EXTERIOARE	D1.1	

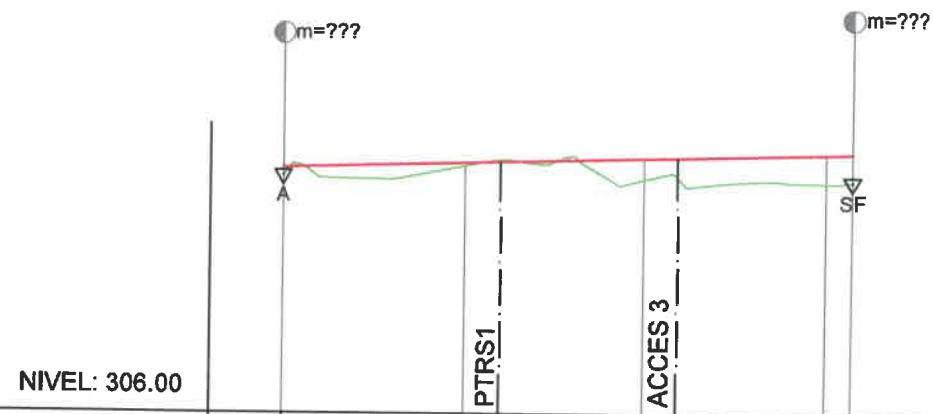


NIVEL: 306.00


RACORDARI VERTICALE	L=78.52 0.3%					
DIFERENTE IN AX	0.11	0.04	0.29	0.40	0.39	
COTE TEREN	309.29	309.43	309.25	309.23	309.25	
COTE PROIECT	309.40	309.47 309.49	309.55 309.56	309.62 309.63	309.25	309.63
DISTANTE CUMULATE	0+000	0+025 0+030	0+050 0+055	0+075 0+079		
PICHETI	PTRS1					
ALINIAMENTE SI CURBE	L=78.52 m					



SC ONE CAD STUDIO SRL Stejeris, nr 66, com Acatari jud. Mures J26 / 766 / 2013 CUI 32057544 Tel. 0744 58 46 40 E-mail: contact@drumurisi cladiri.ro		Titlu Proiect: LOCUINTE PENTRU TINERI DESTINATE INCHIRIERII, JUDETUL MURES, MUNICIPIUL TARGU MURES, STR. DEPOZITELOR F.N. - ETAPA 1		Indicativ Proiect 27/2021	
Specificatie	Numele	Semnatura	Scara 1:1000 1:100	Beneficiar: MUNICIPIUL TARGU MURES P-ta. Victoriei nr. 3, judetul Mures	Faza S.F.
Sef Proiect	ing. Sala S. Vasile		Data 2022	Titlu Plansa: PROFIL LONGITUDINAL ACCES 1	Plansa D2.1
Proiectant	ing. Nyulas Levente				
Desenat	ing. Andras Istvan				

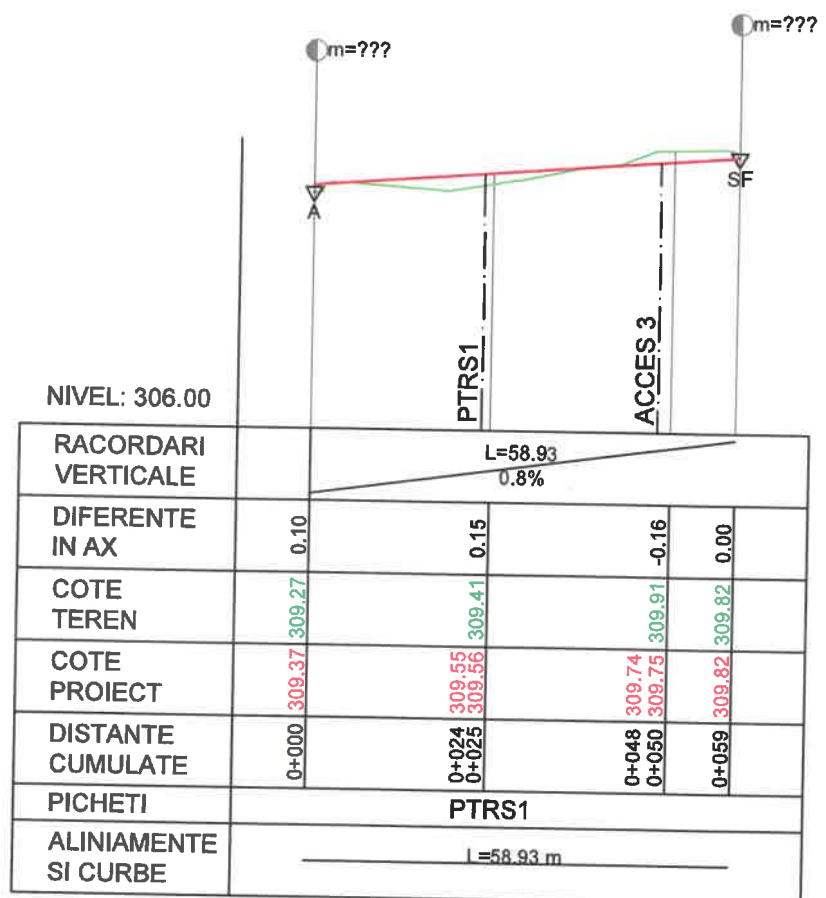



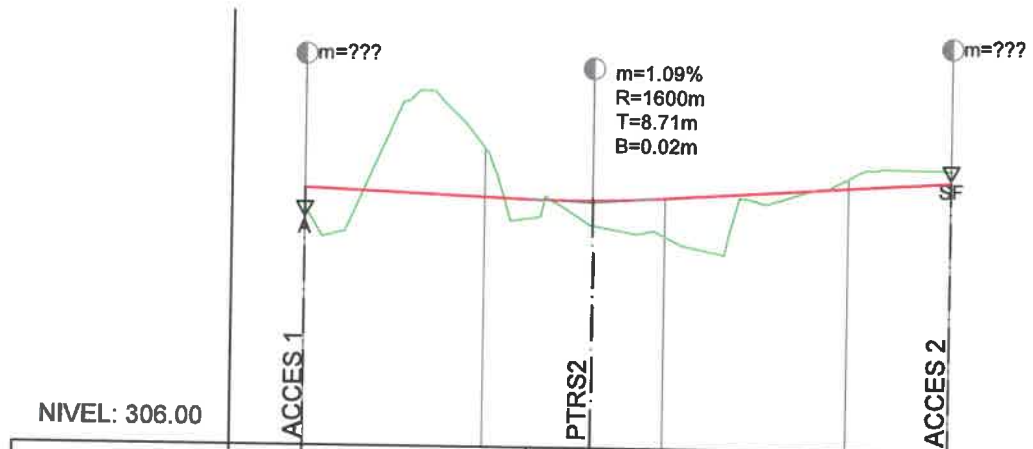

SC ONE CAD STUDIO SRL Stejeris, nr 66, com Acatari jud. Mures J26 / 766 / 2013 CUI 32057544 Tel. 0744 58 46 40 E-mail: contact@drumurisi cladiri.ro		Titlu Proiect: LOCUINTE PENTRU TINERI DESTINATE INCHIRIERII, JUDETUL MURES, MUNICIPIUL TARGU MURES, STR. DEPOZITELOR F.N. - ETAPA 1		Indicativ Proiect 27/2021	
Specificatie Sef Proiect Proiectant Desenat	Numele ing. Sala S. Vasile ing. Nyulas Levente ing. Andras Istvan	Semnatura 	Scara 1:1000 1:100 Data 2022	Beneficiar: MUNICIPIUL TARGU MURES P-ta. Victoriei nr. 3, judetul Mures Titlu Plansa: PROFIL LONGITUDINAL ACCES 2	Faza S.F. Plansa D2.2




NIVEL: 306.00

RACORDARI VERTICALE		L=31.29 -0.4%	L=17.42 m=1.1%	L=40.63 0.7%	
DIFERENTE IN AX	0.26	-0.68	0.53	-0.13	-0.17
COTE TEREN	309.30	310.14	308.94	309.77	309.91
COTE PROIECT	309.56	309.46	309.42	309.64	309.74
DISTANTE CUMULATE	0+000	0+025	0+040	0+050	0+075
PICHETI	PTRS2				
ALINIAMENTE SI CURBE	L=89.34 m				



 SC ONE CAD STUDIO SRL Stejeris, nr 66, com Acatari jud. Mures J26 / 766 / 2013 CUI 32057544 Tel. 0744 58 46 40 E-mail: contact@drumurisi cladiri.ro	Titlu Proiect: LOCUINTE PENTRU TINERI DESTINATE INCHIRIERII, JUDETUL MURES, MUNICIPIUL TARGU MURES, STR. DEPOZITELOR F.N. - ETAPA 1		Indicativ Proiect
	Beneficiar: MUNICIPIUL TARGU MURES P-ta. Victoriei nr. 3, judetul Mures		27/2021
Specificatie Numele Sef Proiect ing. Sala S. Vasile Proiectant ing. Nyulas Levente Desenat ing. Andras Istvan	Semnatura   	Scara 1:1000 1:100 Data 2022	Faza S.F. Planșa D2.3
Titlu Plansa: PROFIL LONGITUDINAL ACCES 3			

**PROFIL TRANSVERSAL TIP 3
ACCES 1
- scara 1:50 -**

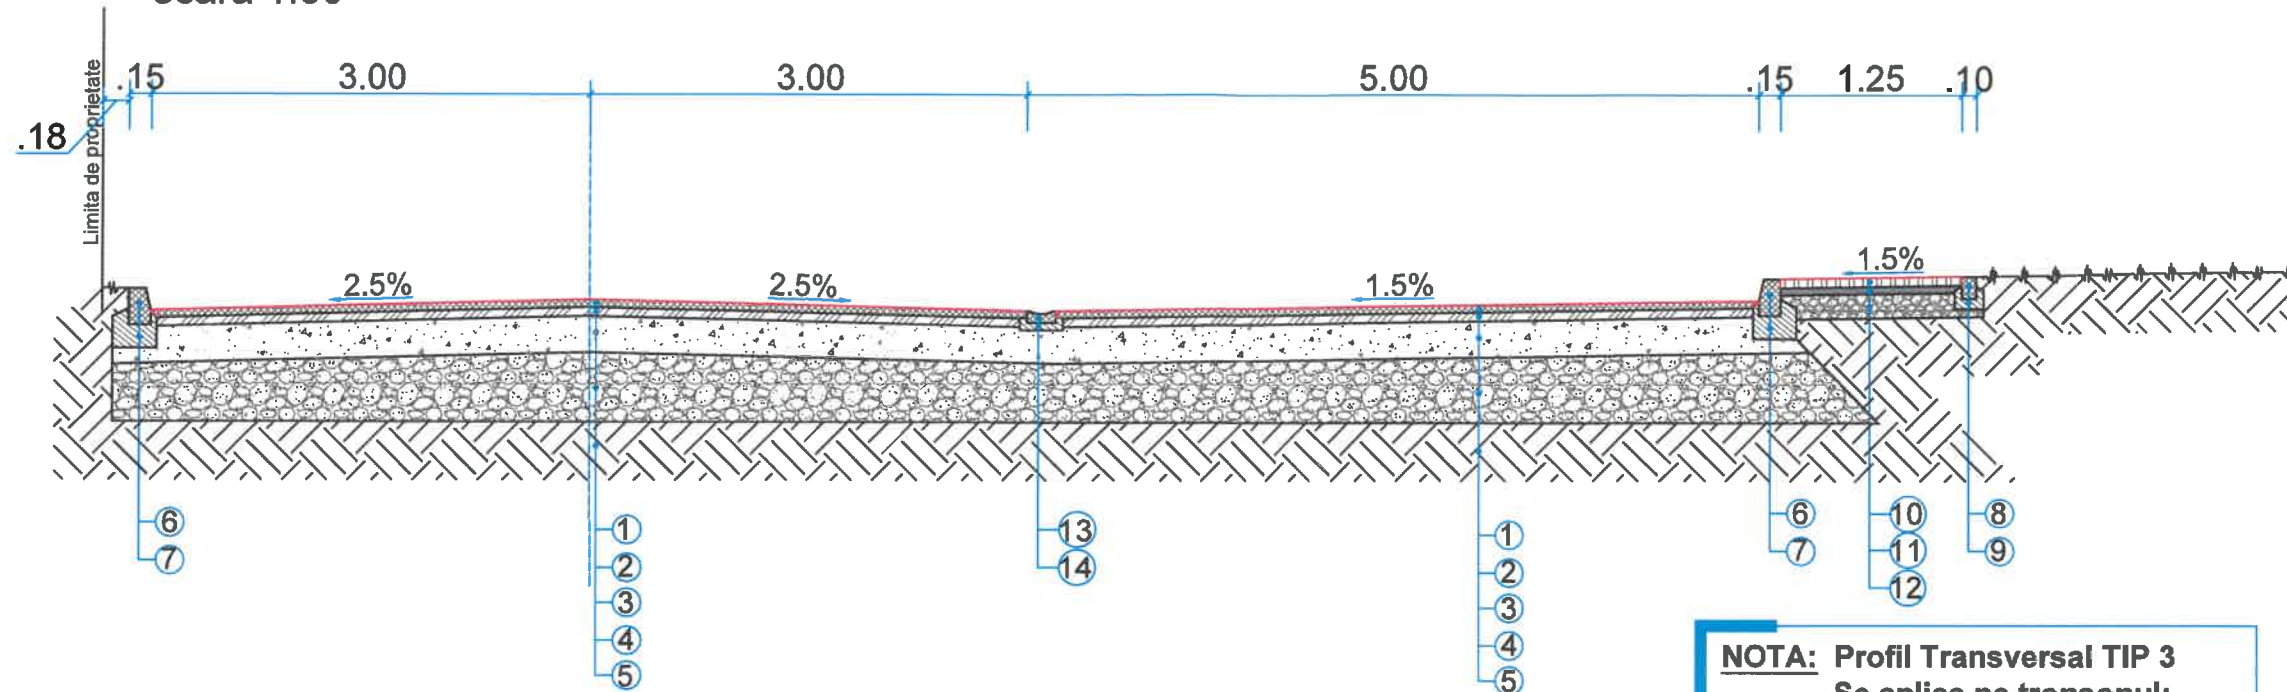

LEGENDA:


- | | | |
|----|--|--------|
| 1 | strat de uzura din mixtura asfaltica
BA16 rul 50/70 (SR EN 13108-1/2007) | - 5 cm |
| 2 | strat de legatura din mixtura asfaltica deschisa
BAD22,4 leg 50/70 (SR EN 13108-1/2007) | - 6 cm |
| 3 | strat de baza din piatra sparta amestec optimal
(STAS 6400-84 SR EN 13242+A1:2008) | -25 cm |
| 4 | strat de fundatie de balast
(STAS 6400-84 SR EN 13242+A1:2008) | -40 cm |
| 5 | teren de fundare | |
| 6 | bordura prefabricata de beton 15 x 25 cm | |
| 7 | fundatie bordura de beton C16/20 20 x 30 cm | |
| 8 | bordura prefabricata de beton 10 x 15 cm | |
| 9 | fundatie bordura de beton C16/20 10 x 20 cm | |
| 10 | pavaj din dale prefabricate vibro-presate de beton | - 6 cm |
| 11 | strat de nisip compactat | - 5 cm |
| 12 | strat de fundatie de balast | -15 cm |
| 13 | rigola scafa prefabricata de beton 20 x 10 cm | |
| 14 | fundatie rigola de beton C16/20 10 x 30 cm | |

**NOTA: Profil Transversal TIP 3
Se aplica pe tronsonul:
Km 0+041 - Km 0+079**

**NOTA: Santuri si rigole cu sectiunea protejata
Clasa de expunere - XF2
Dozaj minim de ciment - 300 kg/mc
Raport maxim apa/ciment - 0.50
Clasa minima de rezistenta - C30/37**



 SC ONE CAD STUDIO SRL Stejeris, nr 66, com Acatari jud. Mures J26 / 766 / 2013 CUI 32057544 Tel. 0744 58 46 40 E-mail: contact@drumurisciadiri.ro		Titlu Proiect: LOCUINTE PENTRU TINERI DESTINATE INCHIRIERII, JUDETUL MURES, MUNICIPIUL TARGU MURES, STR. DEPOZITELOR F.N. - ETAPA 1	Indicativ Proiect 27/2021		
Specificatie Sef Proiect Proiectant Desenat	Numele ing. Sala S. Vasile ing. Nyulas Levente ing. Andras Istvan	Semnatura 	Scara 1:50 Data 2022	Beneficiar: MUNICIPIUL TARGU MURES P-ta. Victoriei nr. 3, judetul Mures Titlu Plansa: PROFIL TRANSVERSAL TIP ACCES 1	Faza S.F. Plansa D3.2

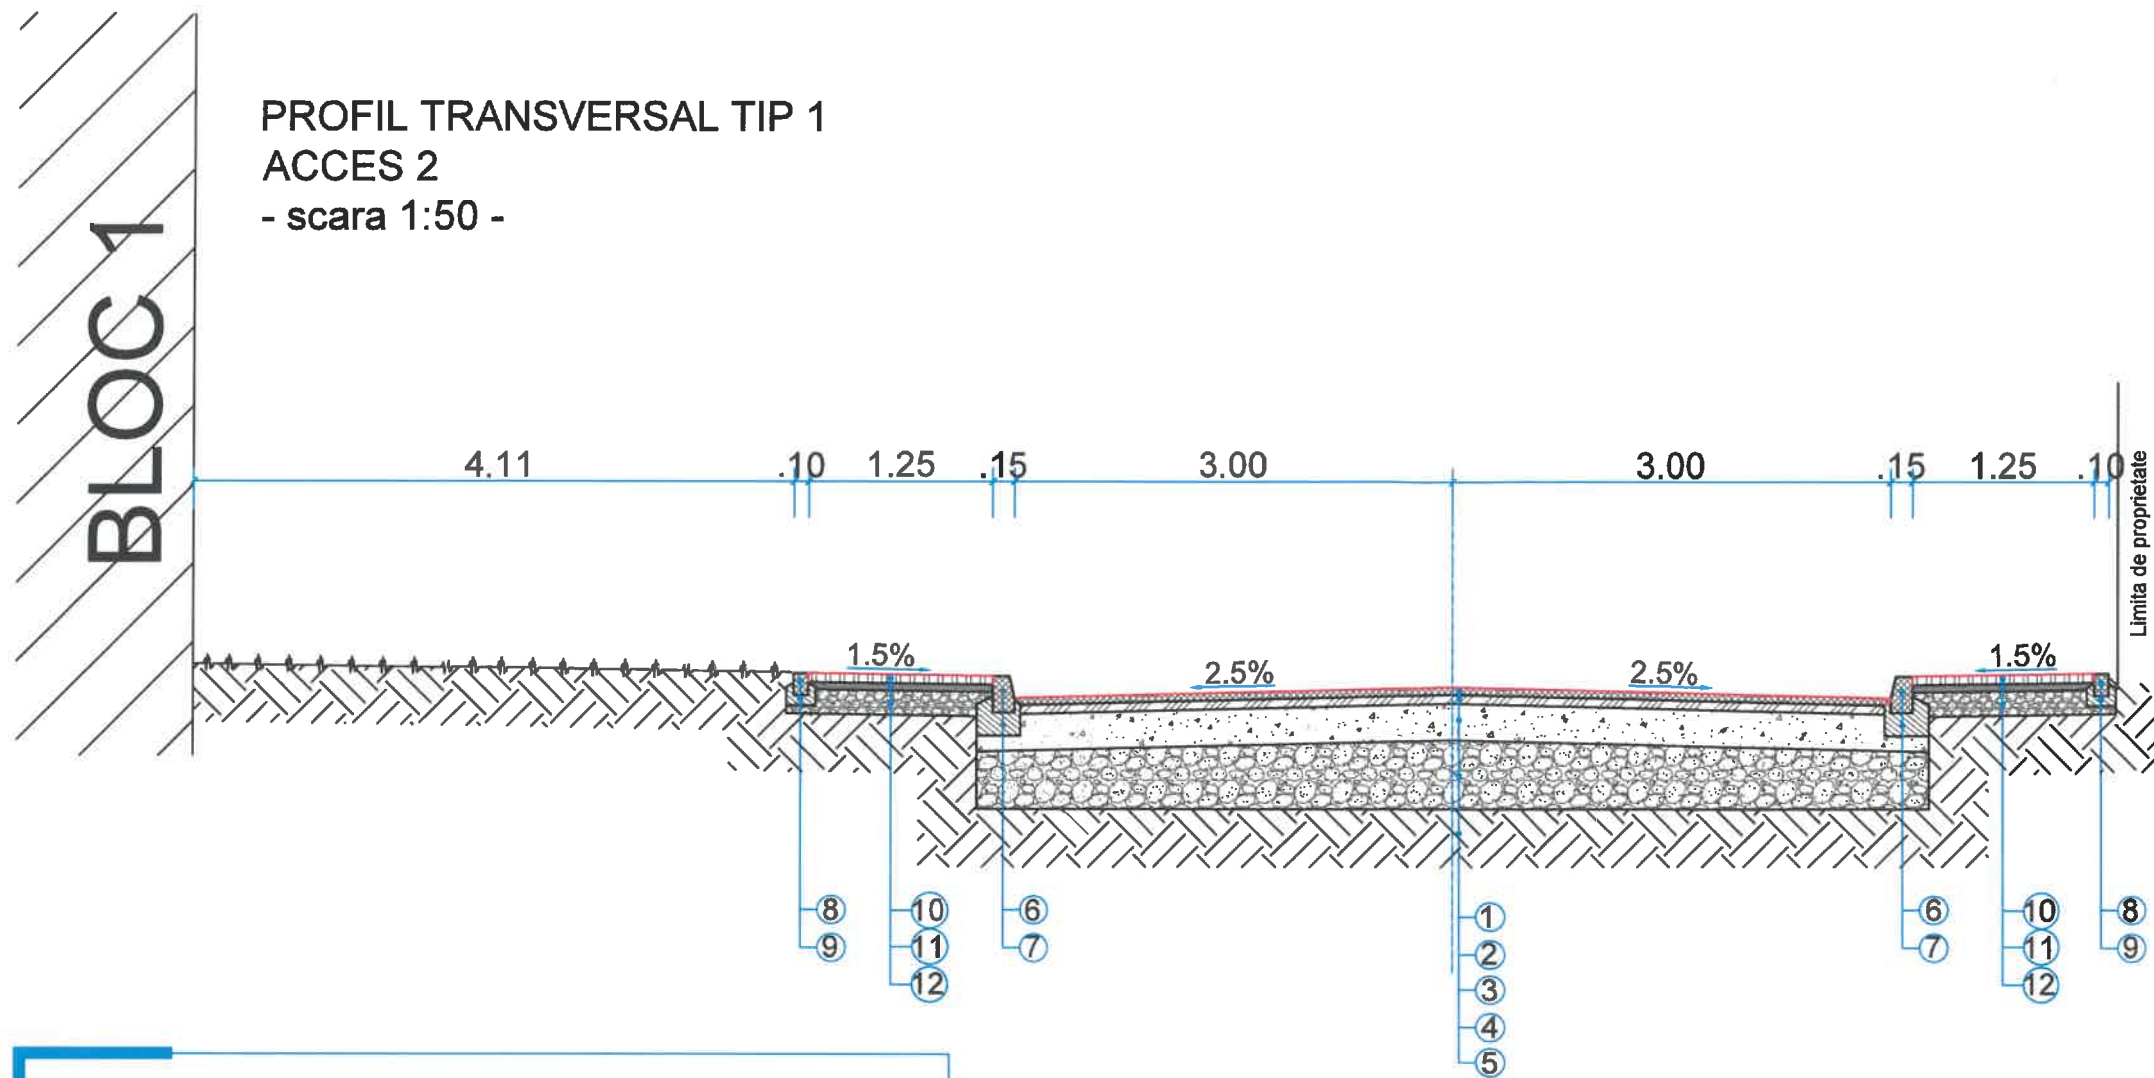

**NOTA: Profil Transversal TIP 1
Se aplica pe tronsonul:
Km 0+000 - Km 0+089**

LEGENDA:


- | | |
|--|--------|
| 1 strat de uzura din mixtura asfaltica
BA16 rul 50/70 (SR EN 13108-1/2007) | - 5 cm |
| 2 strat de legatura din mixtura asfaltica deschisa
BAD22,4 leg 50/70 (SR EN 13108-1/2007) | - 6 cm |
| 3 strat de baza din piatra sparta amestec optimal
(STAS 6400-84 SR EN 13242+A1:2008) | -25 cm |
| 4 strat de fundatie de balast
(STAS 6400-84 SR EN 13242+A1:2008) | -40 cm |
| 5 teren de fundare | |
| 6 bordura prefabricata de beton 15 x 25 cm | |
| 7 fundatie bordura de beton C16/20 20 x 30 cm | |
| 8 bordura prefabricata de beton 10 x 15 cm | |
| 9 fundatie bordura de beton C16/20 10 x 20 cm | |
| 10 pavaj din dale prefabricate vibro-presate de beton | - 6 cm |
| 11 strat de nisip compactat | - 5 cm |
| 12 strat de fundatie de balast | -15 cm |
| 13 rigola scafa prefabricata de beton 20 x 10 cm | |
| 14 fundatie rigola de beton C16/20 10 x 30 cm | |



 SC ONE CAD STUDIO SRL Stejeris, nr 66, com Acatari jud. Mures J26 / 766 / 2013 CUI 32057544 Tel. 0744 58 46 40 E-mail: contact@drumurisciadiri.ro		Titlu Proiect: LOCUINTE PENTRU TINERI DESTINATE INCHIRIERII, JUDETUL MURES, MUNICIPIUL TARGU MURES, STR. DEPOZITELOR F.N. - ETAPA 1	Indicativ Proiect 27/2021		
Specificatie Sef Proiect Proiectant Desenat	Numele ing. Sala S. Vasile ing. Nyulas Levente ing. Andras Istvan	Semnatura   	Scara 1:50 Data 2022	Beneficiar: MUNICIPIUL TARGU MURES P-ta. Victoriei nr. 3, judetul Mures	Faza S.F. Titlu Plansa: PROFIL TRANSVERSAL TIP ACCES 2 Plansa D3.3


racord plansa D4.2

PROFIL TRANSVERSAL 1
ACCES 1 - ACCES 2
COTA REF. 309.00

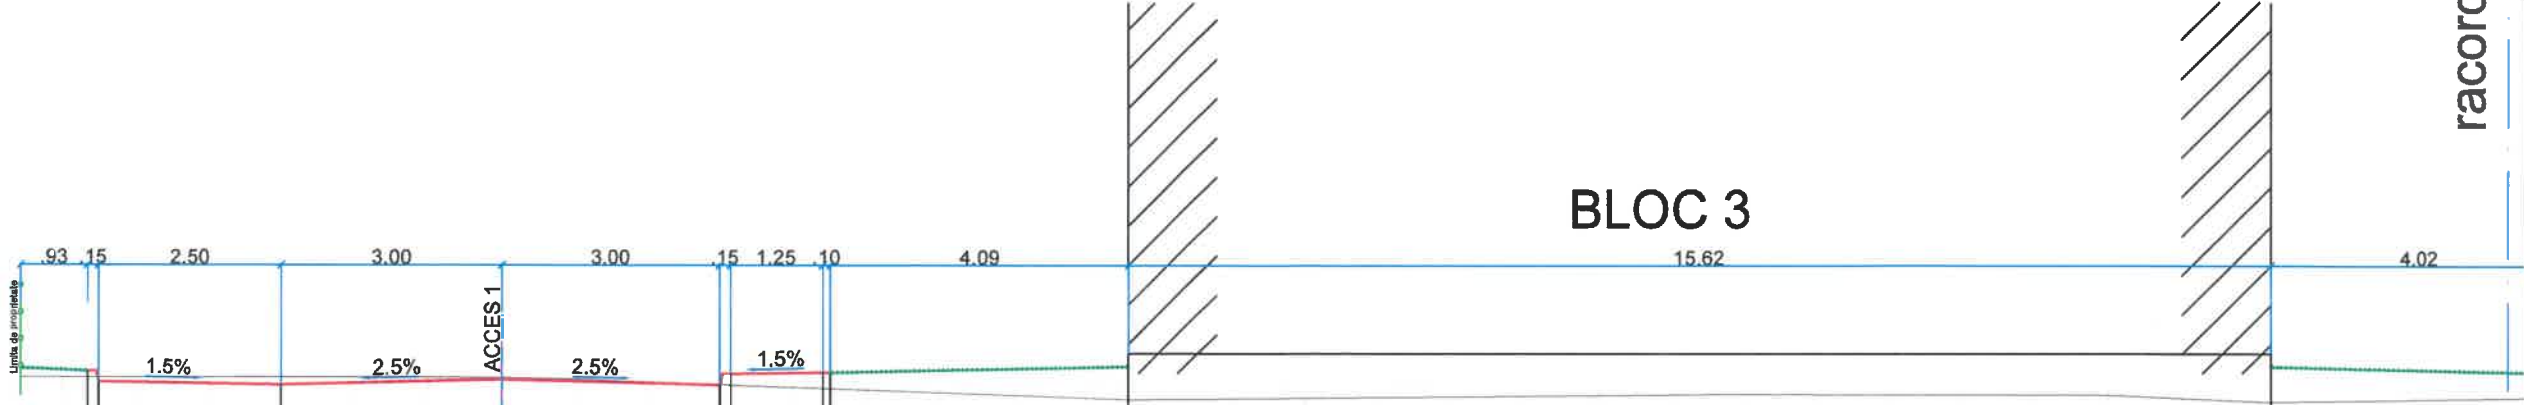

COTE EXISTENT	309.52	309.52	309.52	309.52	309.52	309.52	309.51	309.49	309.45	309.42	309.38	309.35	309.31	309.28	309.24	309.22	309.23	309.24	309.25	309.26	309.27	309.28	309.29	309.29	309.29	309.29	309.28	309.24	309.20	309.20	309.22	309.24	
COTE PROIECT	309.60	309.45		309.42			309.49			309.42	309.56	309.58	309.58			309.85														309.85			
DISTANTE	-2.65	-2.50		-3.00			0.00			3.00	3.15	4.40	4.50			8.59													24.21				




 SC ONE CAD STUDIO SRL Stejeris, nr 66, com Acatari jud. Mures J26 / 766 / 2013 CUI 32057544 Tel. 0744 58 46 40 E-mail: contact@drumurisciadiri.ro	Titlu Proiect:		LOCUINTE PENTRU TINERI DESTINATE INCHIRIERII, JUDETUL MURES, MUNICIPIUL TARGU MURES, STR. DEPOZITELOR F.N. - ETAPA 1	Indicativ Proiect	27/2021		
	Beneficiar:	MUNICIPIUL TARGU MURES P-ta. Victoriei nr. 3, judetul Mures		Faza	S.F.		
	Proiectant	ing. Nyulas Levente	Data	Titlu Plansa:	PROFIL TRANSVERSAL 1 ACCES 1 - ACCES 2	Plansa	D4.1
	Desenat	ing. Andras Istvan	Scara	1:50			
	Sef Proiect	ing. Sala S. Vasile					

racord plansa D4.1

racord plansa D4.3


BLOC 2

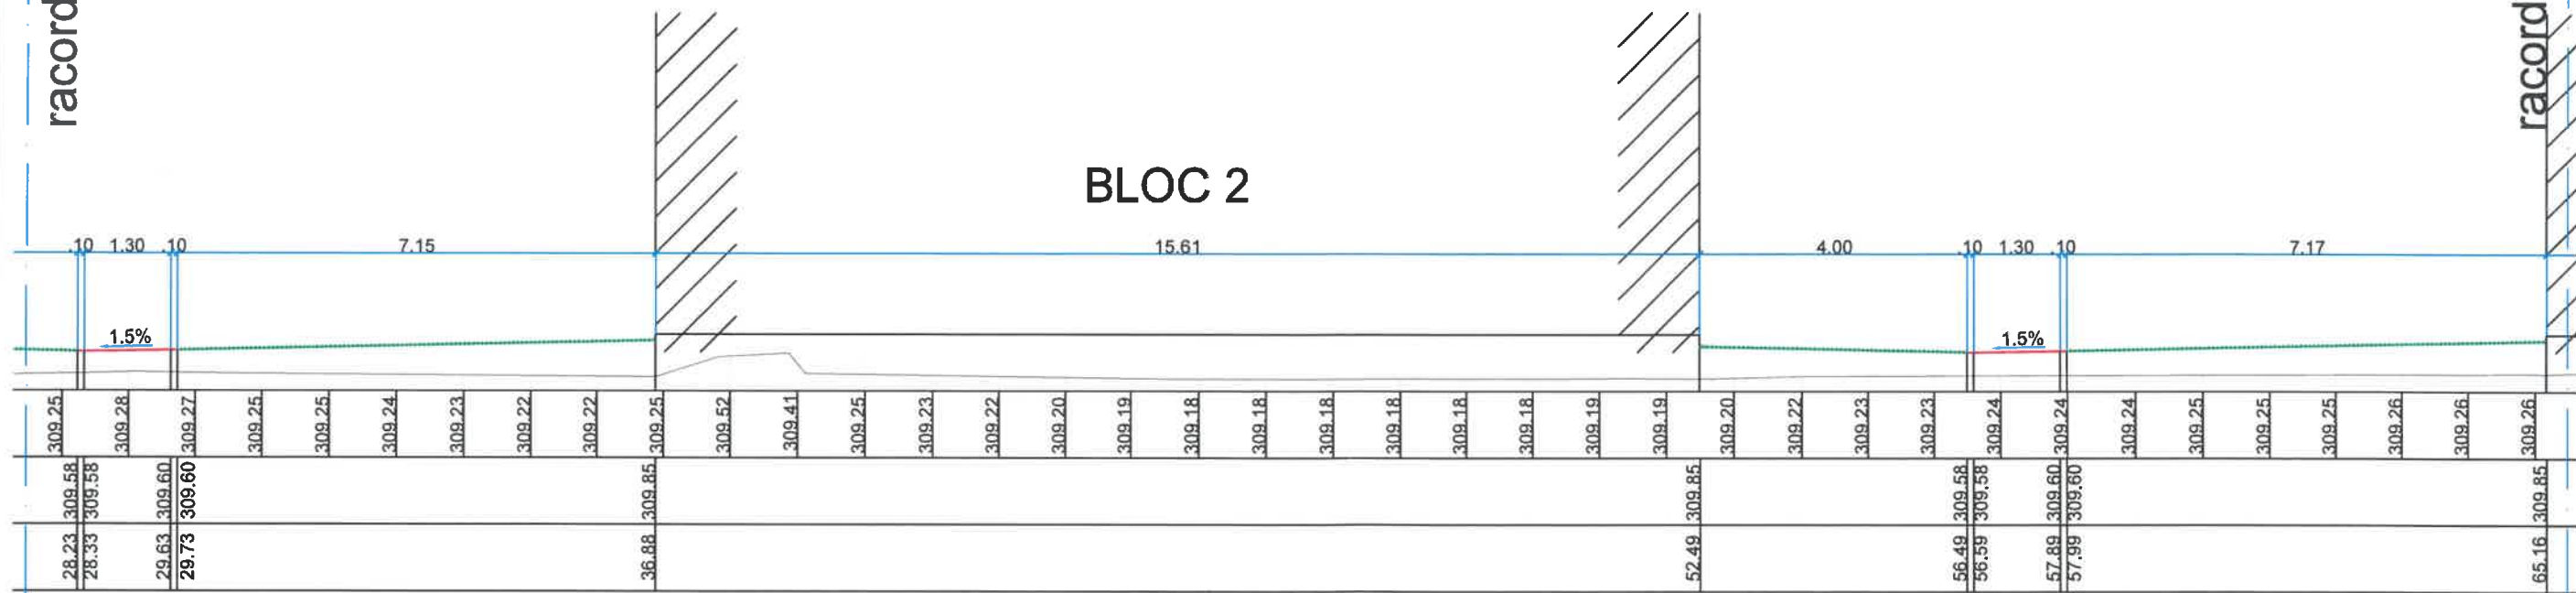



 SC ONE CAD STUDIO SRL Stejeris, nr 66, com Acatari jud. Mures J26 / 766 / 2013 CUI 32057544 Tel. 0744 58 46 40 E-mail: contact@drumurisi cladiri.ro				Titlu Proiect: LOCUINTE PENTRU TINERI DESTINATE INCHIRIERII, JUDETUL MURES, MUNICIPIUL TARGU MURES, STR. DEPOZITELOR F.N. - ETAPA 1		Indicativ Proiect 27/2021
Specificatie	Numele	Semnatura	Scara	Beneficiar: MUNICIPIUL TARGU MURES		Faza
Sef Proiect	ing. Sala S. Vasile		1:50	P-ta. Victoriei nr. 3, judetul Mures		S.F.
Proiectant	ing. Nyulas Levente		Data	Titlu Plansa: PROFIL TRANSVERSAL 1		Plansa
Desenat	ing. Andras Istvan		2022	ACCES 1 - ACCES 2		D4.2

racord planșa D4.2

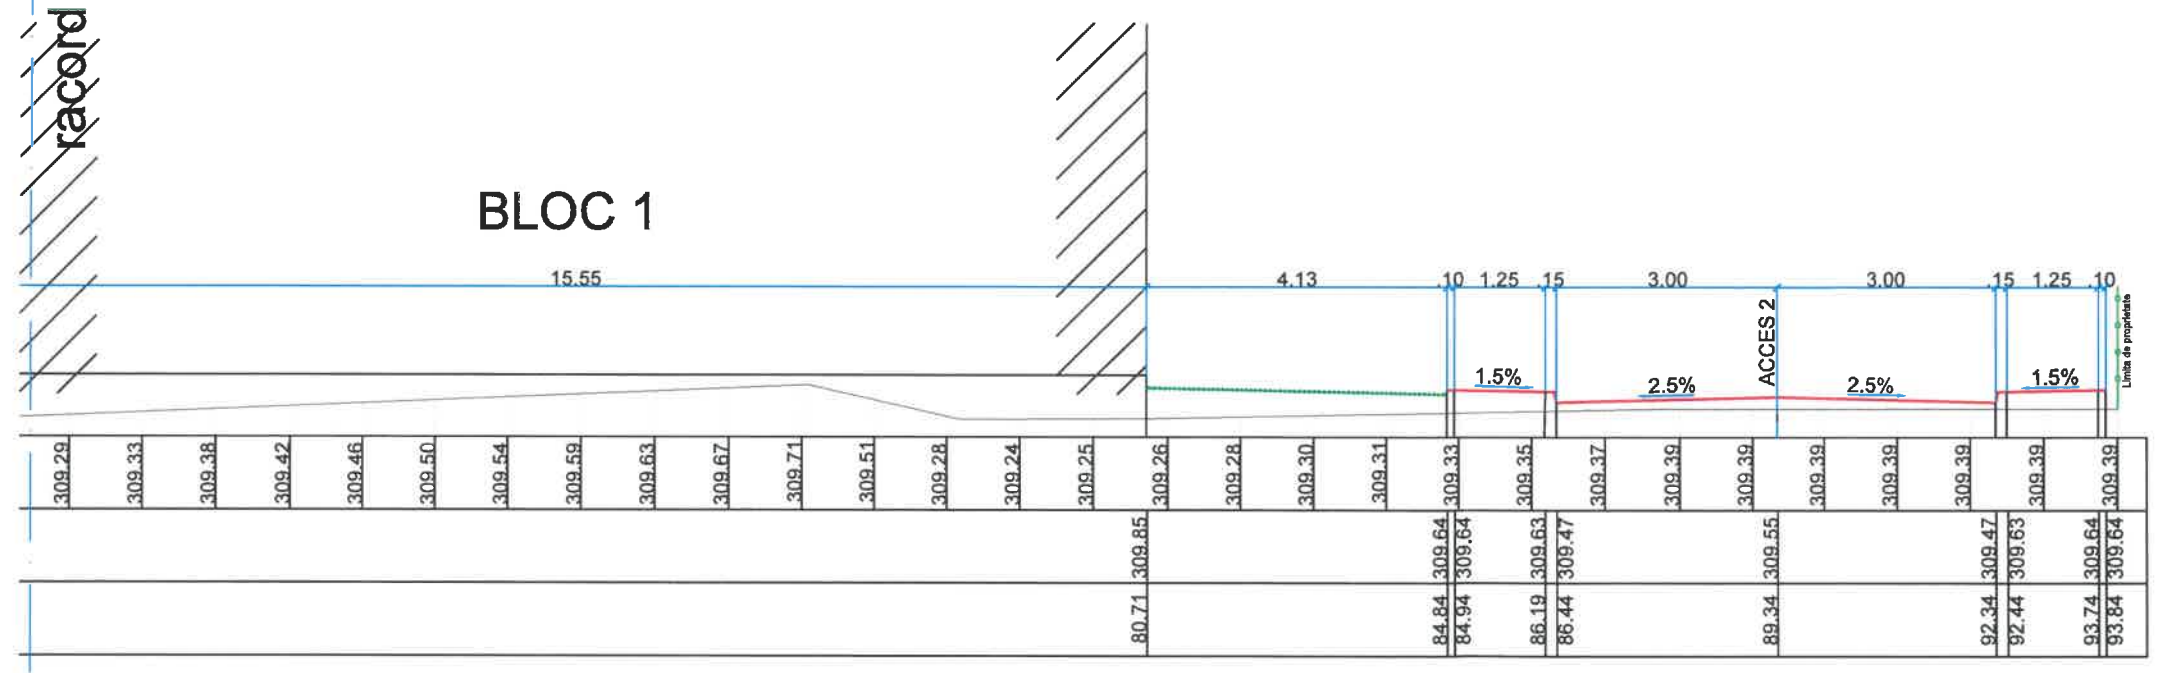BLOC 1



 SC ONE CAD STUDIO SRL Stejeris, nr 66, com Acatari jud. Mures J26 / 766 / 2013 CUI 32057544 Tel. 0744 58 46 40 E-mail: contact@drumurisciadiri.ro		Titlu Proiect: LOCUINTE PENTRU TINERI DESTINATE INCHIRIERII, JUDETUL MURES, MUNICIPIUL TARGU MURES, STR. DEPOZITELOR F.N. - ETAPA 1	Indicativ Proiect 27/2021		
Specificatie Sef Proiect Proiectant Desenat	Numele ing. Sala S. Vasile ing. Nyulas Levente ing. Andras Istvan	Semnatura  	Scara 1:50 Data 2022	Beneficiar: MUNICIPIUL TARGU MURES P-ta. Victoriei nr. 3, judetul Mures Titlu Plansa: PROFIL TRANSVERSAL 1 ACCES 1 - ACCES 2	Faza S.F. Plansa D4.3


racord plansa D4.5

PROFIL TRANSVERSAL 2
ACCES 3
Km 0+040
COTA REF. 308.00



COTE EXISTENT	308.88	308.88	308.87	308.87	308.87	308.86	308.85	308.83	308.82	308.81	308.80	308.77	308.77	308.84	308.92	308.98	309.07	309.12	309.13	309.13	309.14	309.14	309.14	309.11	309.08	309.05	309.04	309.00	308.71	308.79	308.87	308.96	309.06	309.13	309.15			
COTE PROIECT															309.51	309.51	309.57	309.42							309.42										309.42	309.57	309.59	309.59
DISTANTE															4.40	4.50	8.15	8.00							3.00										8.00	8.15	9.40	9.50




 SC ONE CAD STUDIO SRL Stejeris, nr 66, com Acatari jud. Mures J26 / 766 / 2013 CUI 32057544 Tel. 0744 58 46 40 E-mail: contact@drumurisicladiri.ro				Titlu Proiect: LOCUINTE PENTRU TINERI DESTINATE INCHIRIERII, JUDETUL MURES, MUNICIPIUL TARGU MURES, STR. DEPOZITELOR F.N. - ETAPA 1		Indicativ Proiect 27/2021
Specificatie	Numele	Semnatura	Scara	Beneficiar: MUNICIPIUL TARGU MURES		Faza
Sef Proiect	ing. Sala S. Vasile		1:50	P-ta. Victoriei nr. 3, judetul Mures		S.F.
Proiectant	ing. Nyulas Levente		Data	Titlu Plansa: PROFIL TRANSVERSAL 2		Plansa
Desenat	ing. Andras Istvan		2022	ACCES 3		D4.4

racord plansa D4.4

racord plansa D4.6

BLOC 2

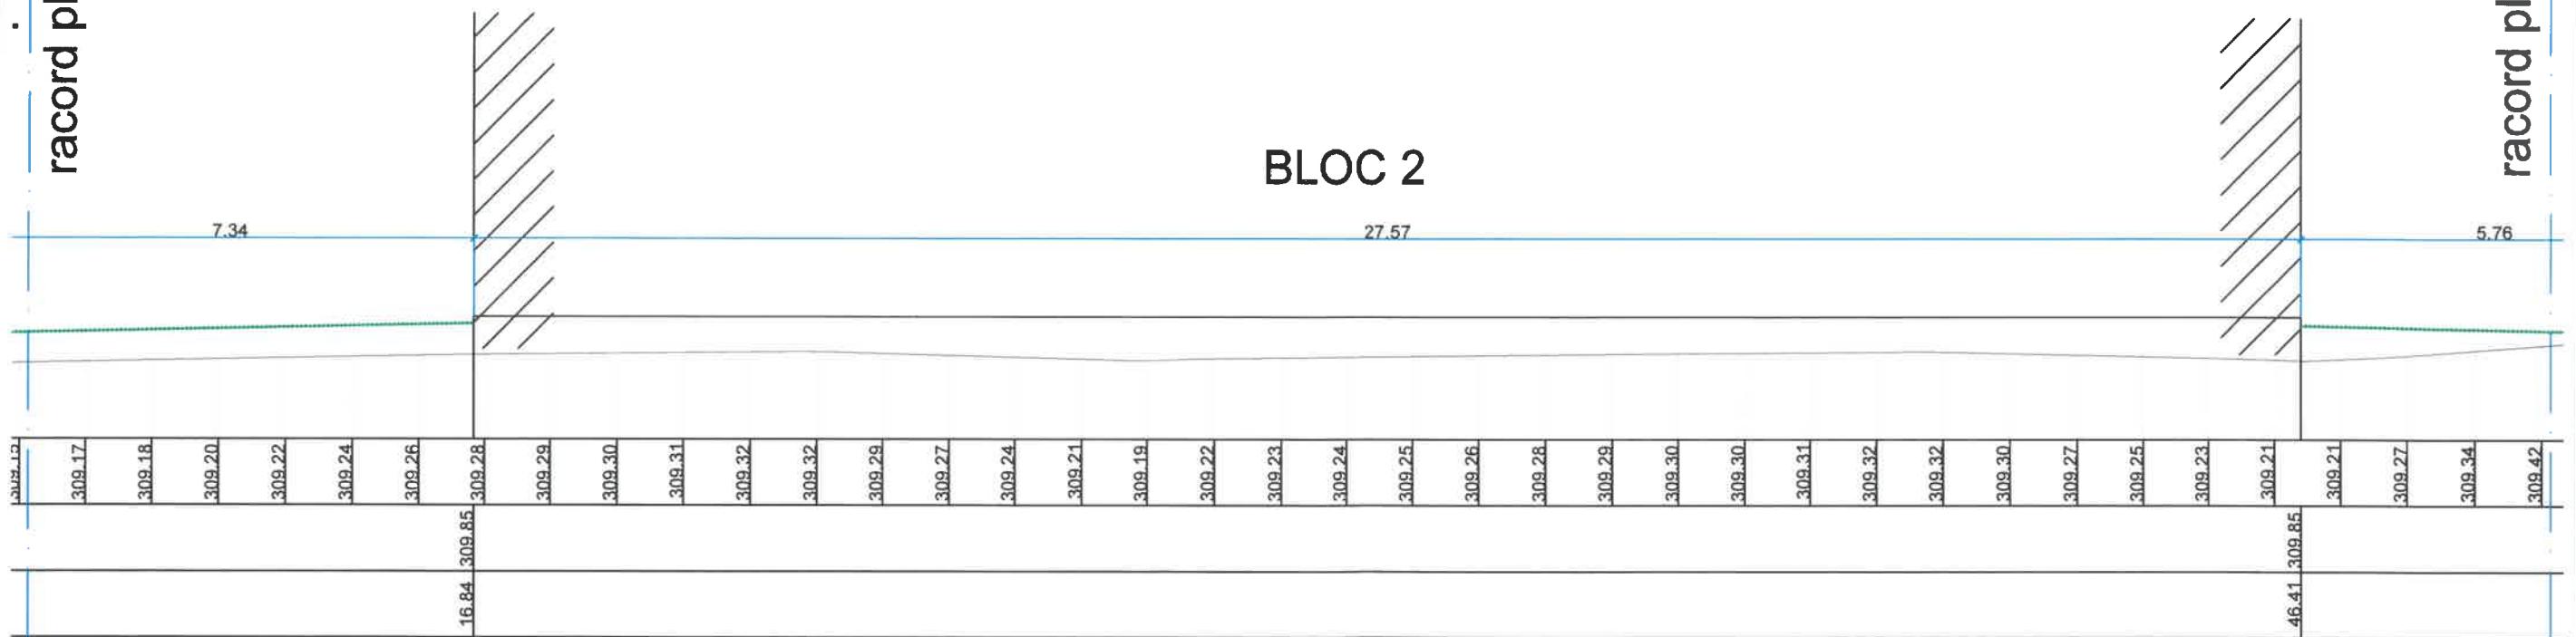





309.17 309.18 309.20 309.22 309.24 309.26 309.28 309.29 309.30 309.31 309.32 309.32 309.29 309.27 309.24 309.21 309.19 309.22 309.23 309.24 309.25 309.26 309.28 309.29 309.30 309.31 309.32 309.32 309.30 309.27 309.25 309.23 309.21 309.21 309.27 309.34 309.42



 SC ONE CAD STUDIO SRL Stejeris, nr 66, com Acatari jud. Mures J26 / 766 / 2013 CUI 32057544 Tel. 0744 58 46 40 E-mail: contact@drumurisicladiri.ro		Titlu Proiect: LOCUINTE PENTRU TINERI DESTINATE INCHIRIERII, JUDETUL MURES, MUNICIPIUL TARGU MURES, STR. DEPOZITELOR F.N. - ETAPA 1		Indicativ Proiect 27/2021	
Specificatie	Numele	Semnatura	Scara	Beneficiar: MUNICIPIUL TARGU MURES	Faza
Sef Proiect	ing. Sala S. Vasile		1:50	P-ta. Victoriei nr. 3, judetul Mures	S.F.
Proiectant	ing. Nyulas Levente		Data	Titlu Plansa: PROFIL TRANSVERSAL 2 ACCES 3	Plansa
Desenat	ing. Andras Istvan		2022		D4.5

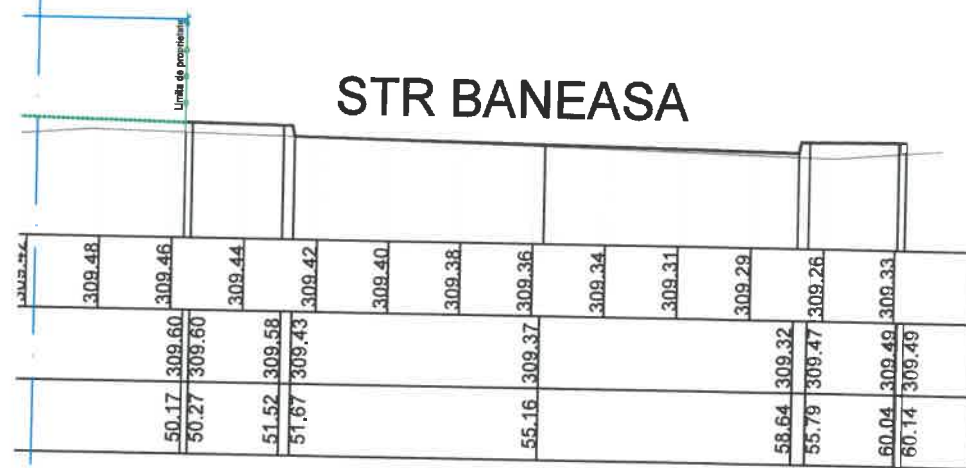racord plansa D4.5



 SC ONE CAD STUDIO SRL Stejeris, nr 66, com Acatari jud. Mures J26 / 766 / 2013 CUI 32057544 Tel. 0744 58 46 40 E-mail: contact@drumurisicladiri.ro		Titlu Proiect: LOCUINTE PENTRU TINERI DESTINATE INCHIRIERII, JUDETUL MURES, MUNICIPIUL TARGU MURES, STR. DEPOZITELOR F.N. - ETAPA 1		Indicativ Proiect 27/2021
Beneficiar:	MUNICIPIUL TARGU MURES P-ta. Victoriei nr. 3, judetul Mures	Faza	S.F.	
Titlu Plansa:	PROFIL TRANSVERSAL 2 ACCES 3	Plansa	D4.6	
Specificatie	Numele	Semnatura	Scara	
Sef Proiect	ing. Sala S. Vasile		1:50	
Proiectant	ing. Nyulas Levente		Data	2022
Desenat	ing. Andras Istvan	