Bordură ridicată din travertin
Zona nr. I
Vedere din sus - Scara 1:50

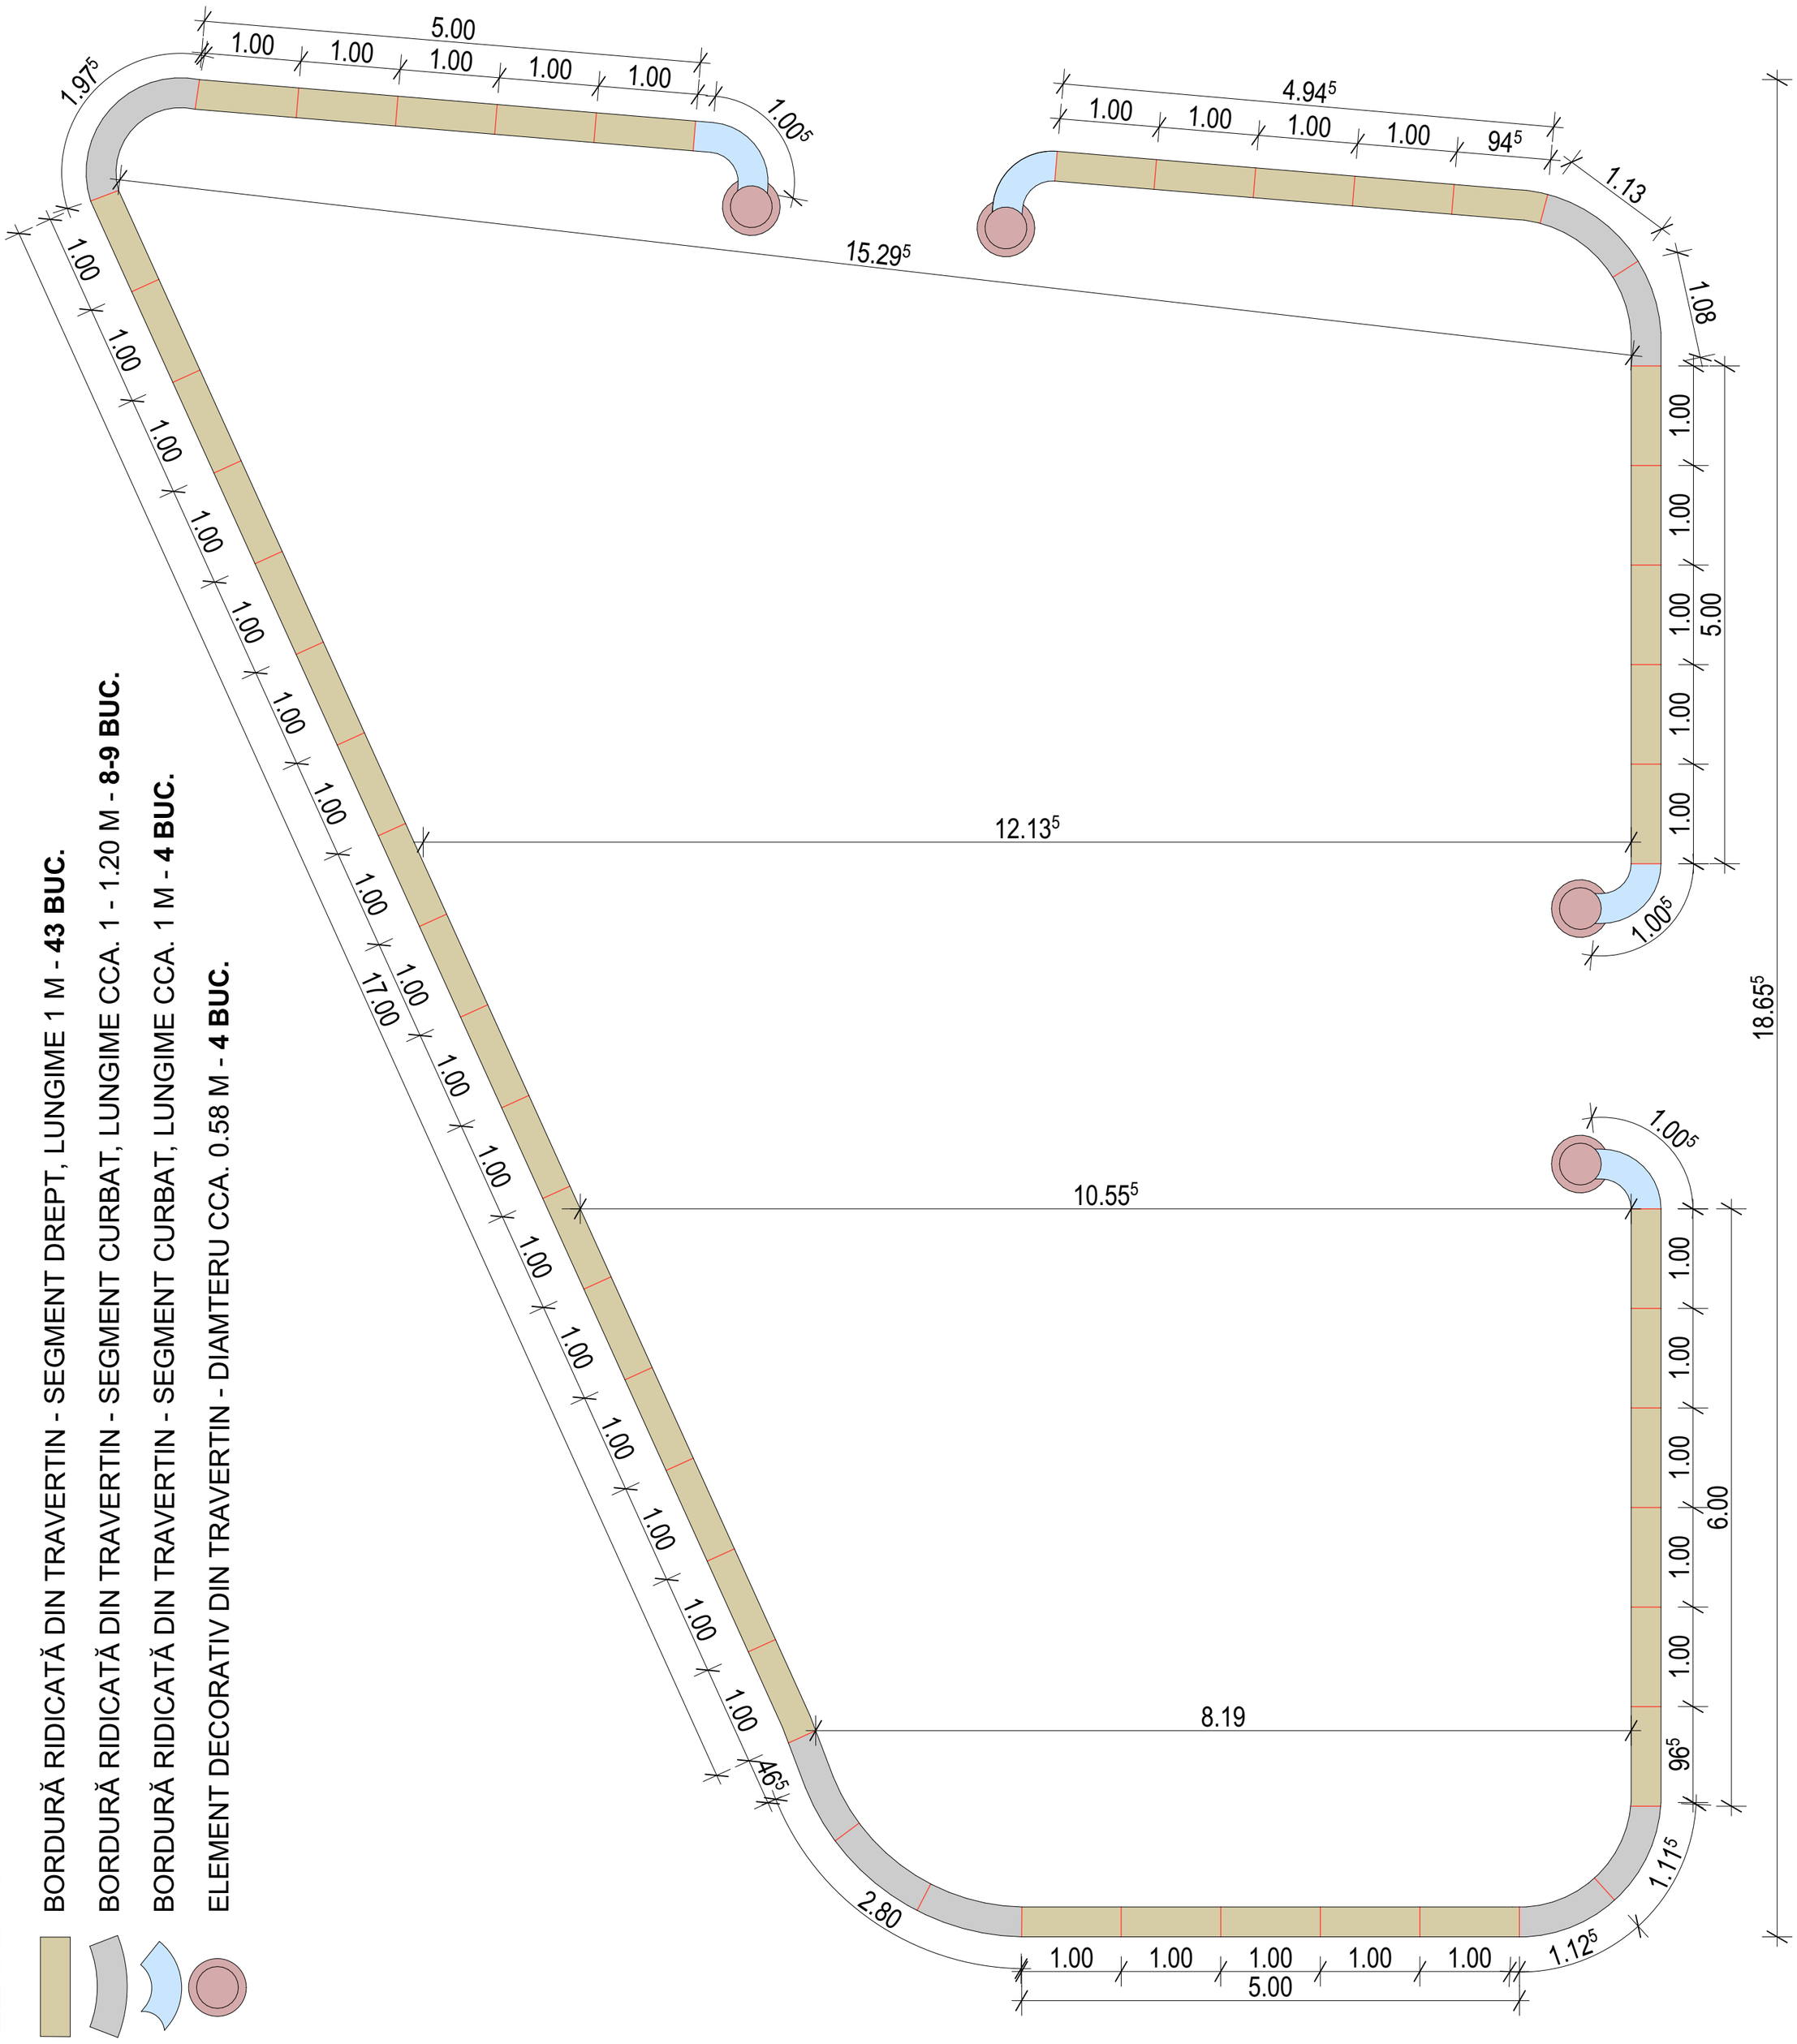
5.00
1.00
1.00
1.00
1.00
1.00
1.97⁵
1.00⁵
4.94⁵
1.00
1.00
1.00
1.00
94⁵
1.13
1.08
15.29⁵
1.00
1.00
1.00
1.00
1.00