



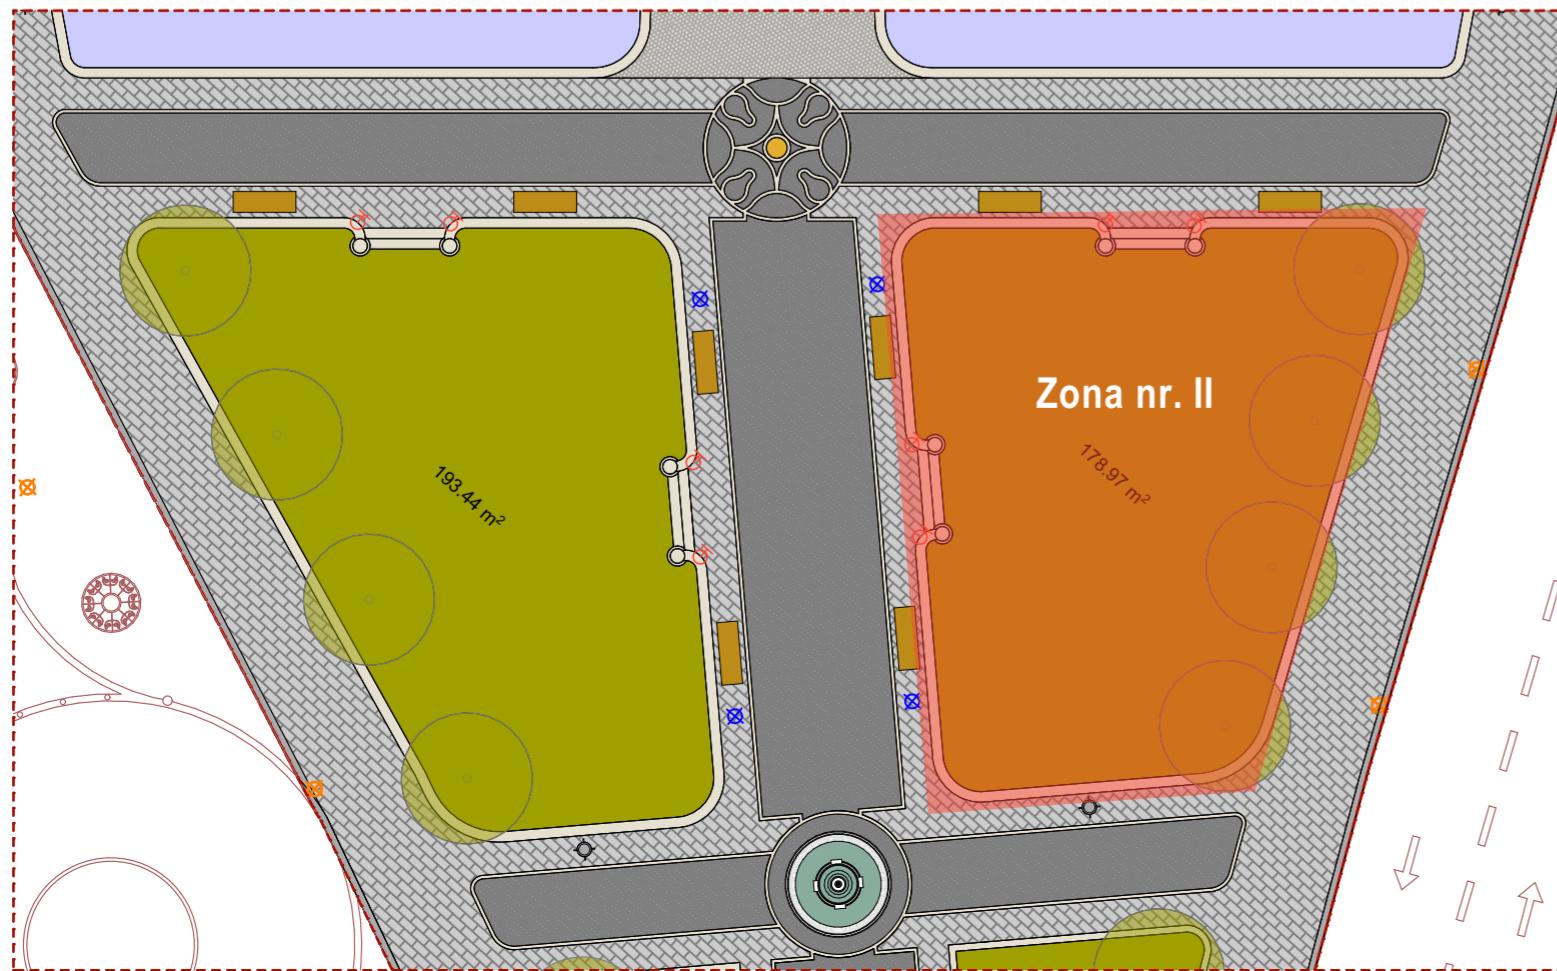

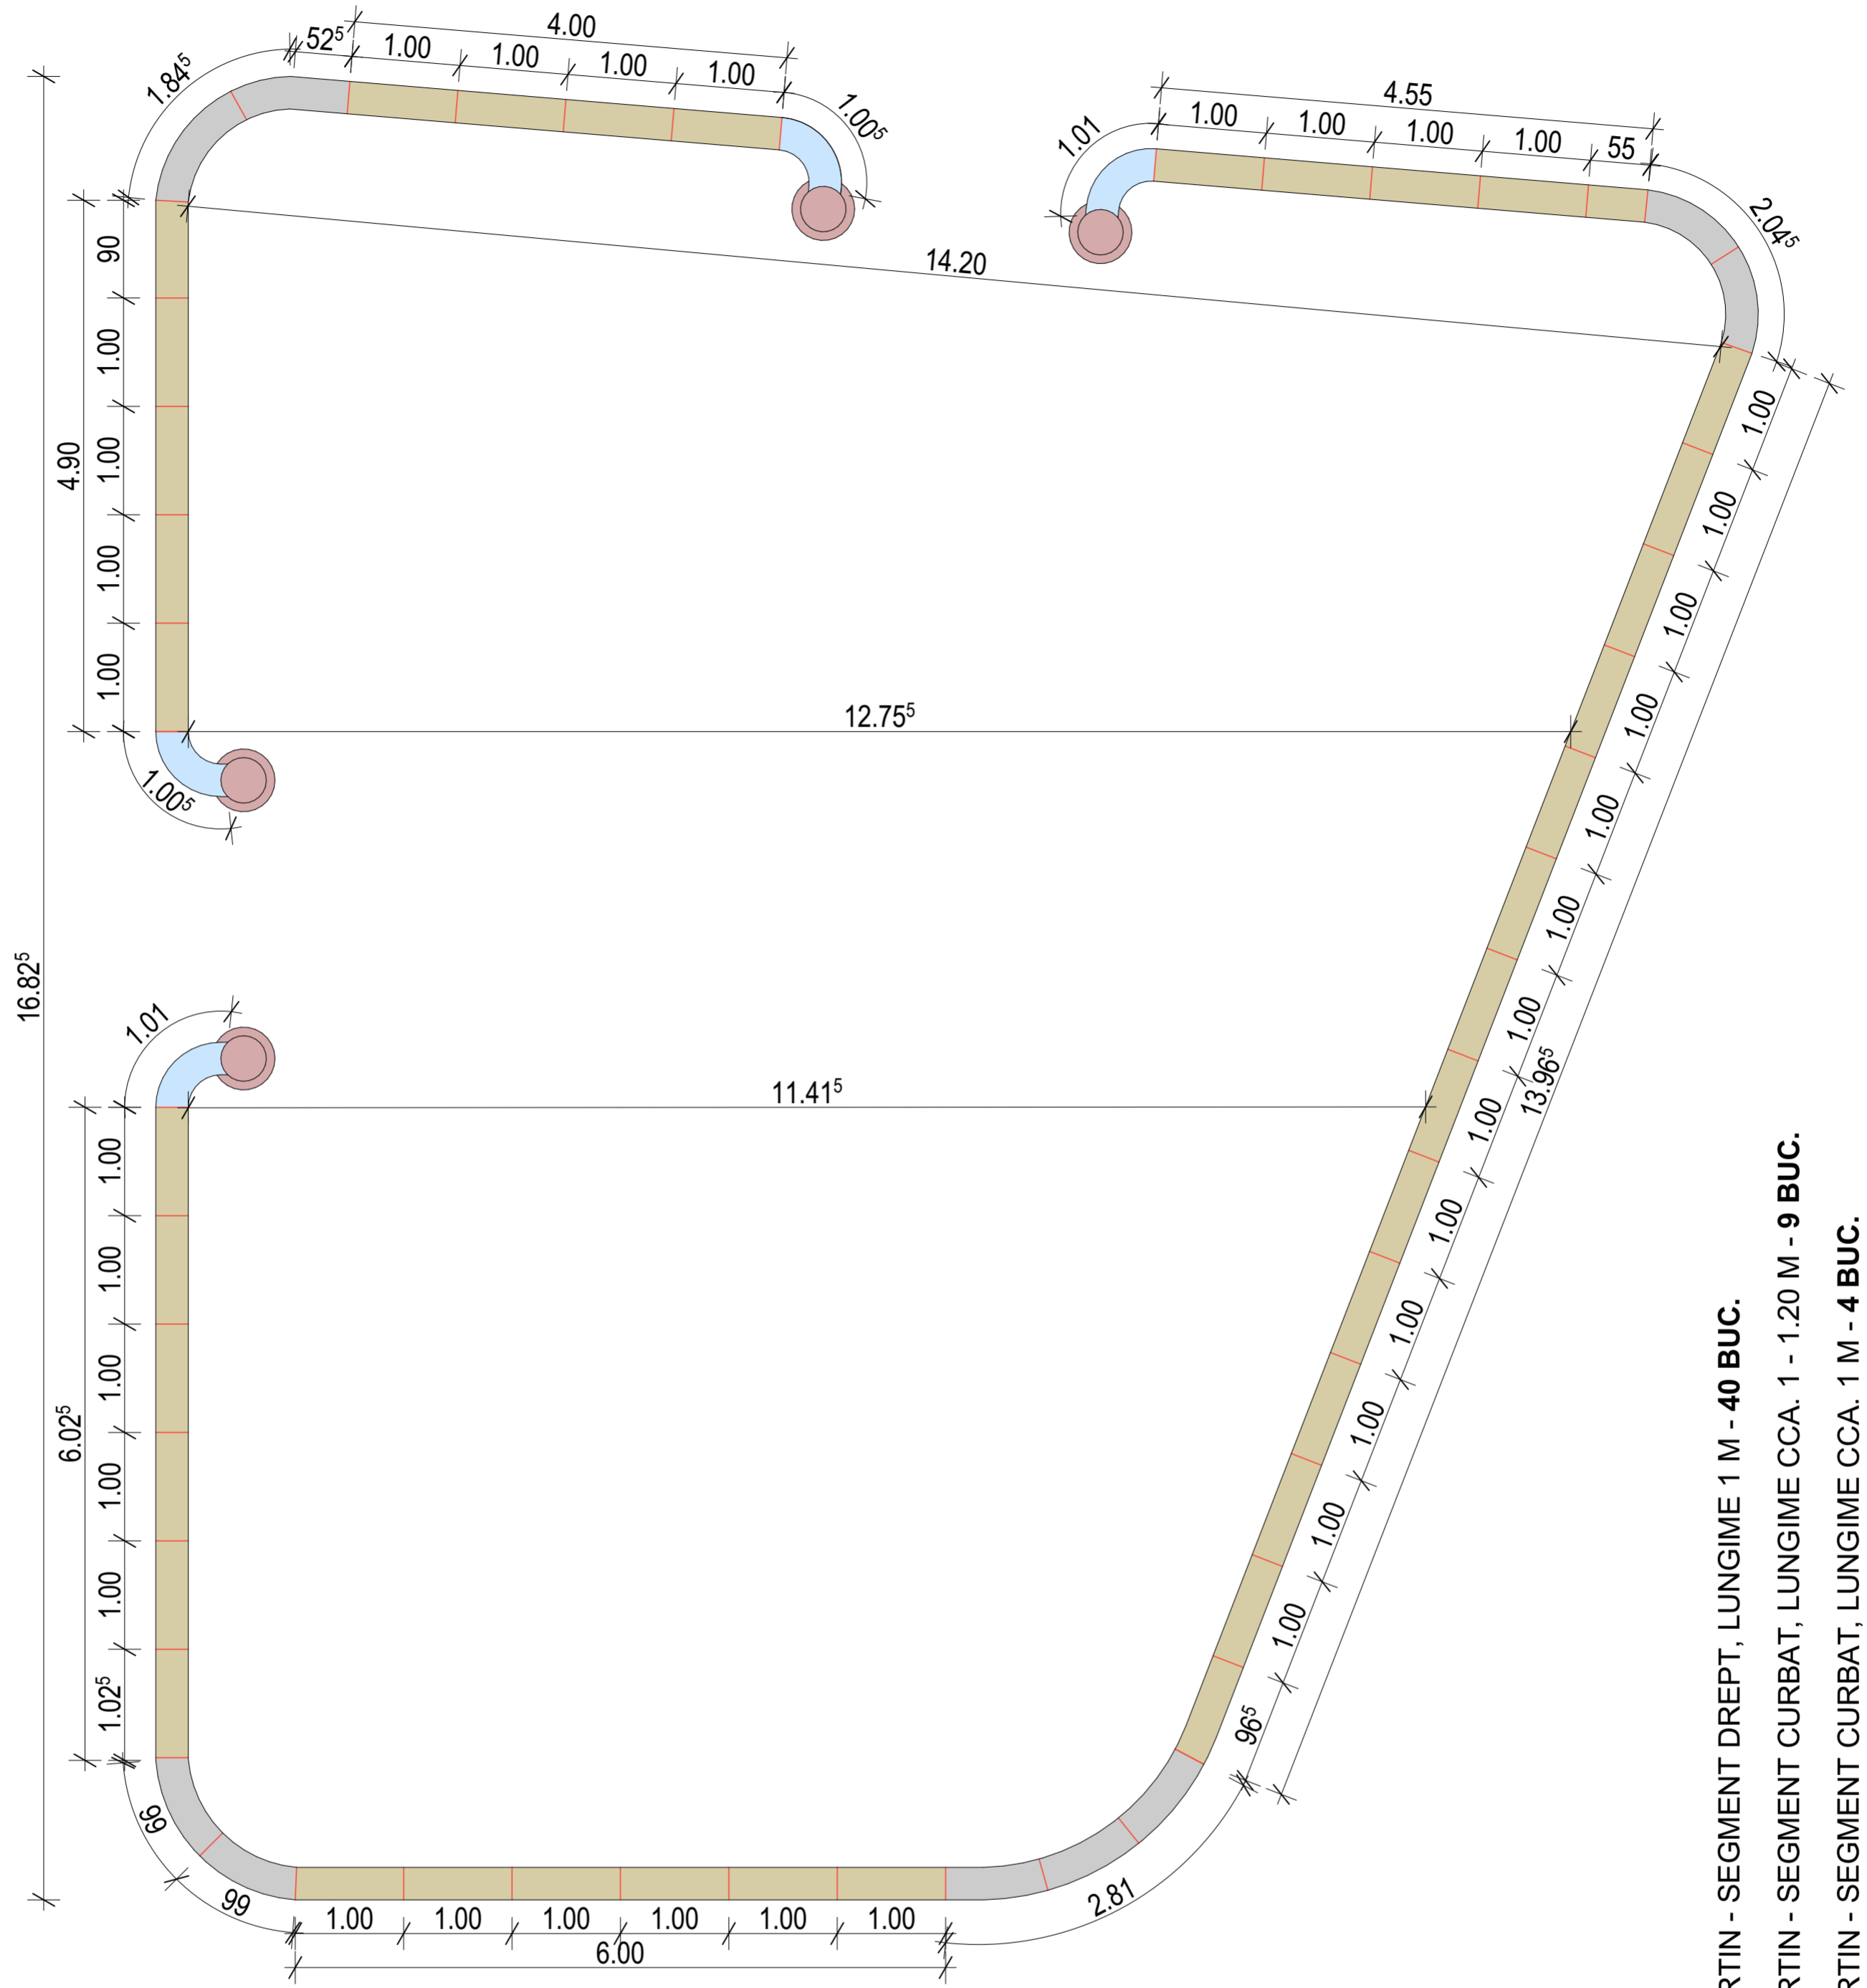

Bordură ridicată din travertin  
Zona nr. II  
Vedere din sus - Scara 1:50



LEGENDĂ

-  BORDURĂ RIDICATĂ DIN TRAVERTIN - SEGMENT DREPT, LUNGIME 1 M - 40 BUC.
-  BORDURĂ RIDICATĂ DIN TRAVERTIN - SEGMENT CURBAT, LUNGIME CCA. 1 - 1.20 M - 9 BUC.
-  BORDURĂ RIDICATĂ DIN TRAVERTIN - SEGMENT CURBAT, LUNGIME CCA. 1 M - 4 BUC.
-  ELEMENT DECORATIV DIN TRAVERTIN - DIAMTERU CCA. 0.58 M - 4 BUC.



ACEST DOCUMENT SI INFORMATIILE CLIPIRISE IN EL NU POT FI UTILIZATE, COPiate SAU REPRODUSE, PARTIAL SAU IN INTREGIME, DECAT CU ACORDUL SCRIS AL S.C. ABSIS LANDSCAPE STUDIO S.R.L. SI NU VOR FI FOLosite IN ALT SCOP DECAT IN CEL PENTRU CARE AU FOST ELABORATE. S.C. ABSIS LANDSCAPE STUDIO S.R.L. DEINE DREPTUL DE AUTOR SI PROPRIETATEA INTELLECTUALA ASUPRA TUTUROR PLANURILOR PROPRII ELABORATE PE PARCURSUL DERULĂRI CONTRACTUALE. INCALCAREA ACESTOR PREVEDERI INTRA SUB INCIDENTA LEGII NR. 91/1996 PRIVIND DREPTUL DE AUTOR SI DREPTURILE CONEXE, MODIFICATA PRIN ORDONANȚA DE URZIRE NR. 123 DIN 11 SEPTEMBRIE 2005.

PROIECTANT GENERAL: <b>SC M35 ARCHITECTS SRL</b> Str. Livezeni, nr. 39/8, loc. Târgu Mureș, jud. Mureș Tel: 0740-014-766; J26/135/01, CUI 35553747		REAMENAJARE PIATA BOLYAI DIN MUNICIPIUL TÂRGU MUREȘ		proiect nr. <b>45/2021</b>
PROIECTANT DE SPECIALITATE: <b>ABSIS LANDSCAPE STUDIO SRL</b> Str. Principala, nr. 148 Mărculești, județul Mureș Tel 0729731534; J26/1244/2019 CUI 41226316		Beneficiar: PRIMĂRIA MUNICIPIUL TÂRGU MUREȘ		faza: S.F.
SEF PROIECT	arh. MIHALTE COSMIN	SCARA: 1:50	<b>BORDURĂ ISTORICĂ RIDICATĂ DIN TRAVERTIN/VRATZA</b>	nr. planșă PB_BI_09-C
ARHITECTURA	arh. MIHALTE COSMIN	DATA: 2022		
DESENAT	peis. TĂSLĂVAN M. ROBERT			