

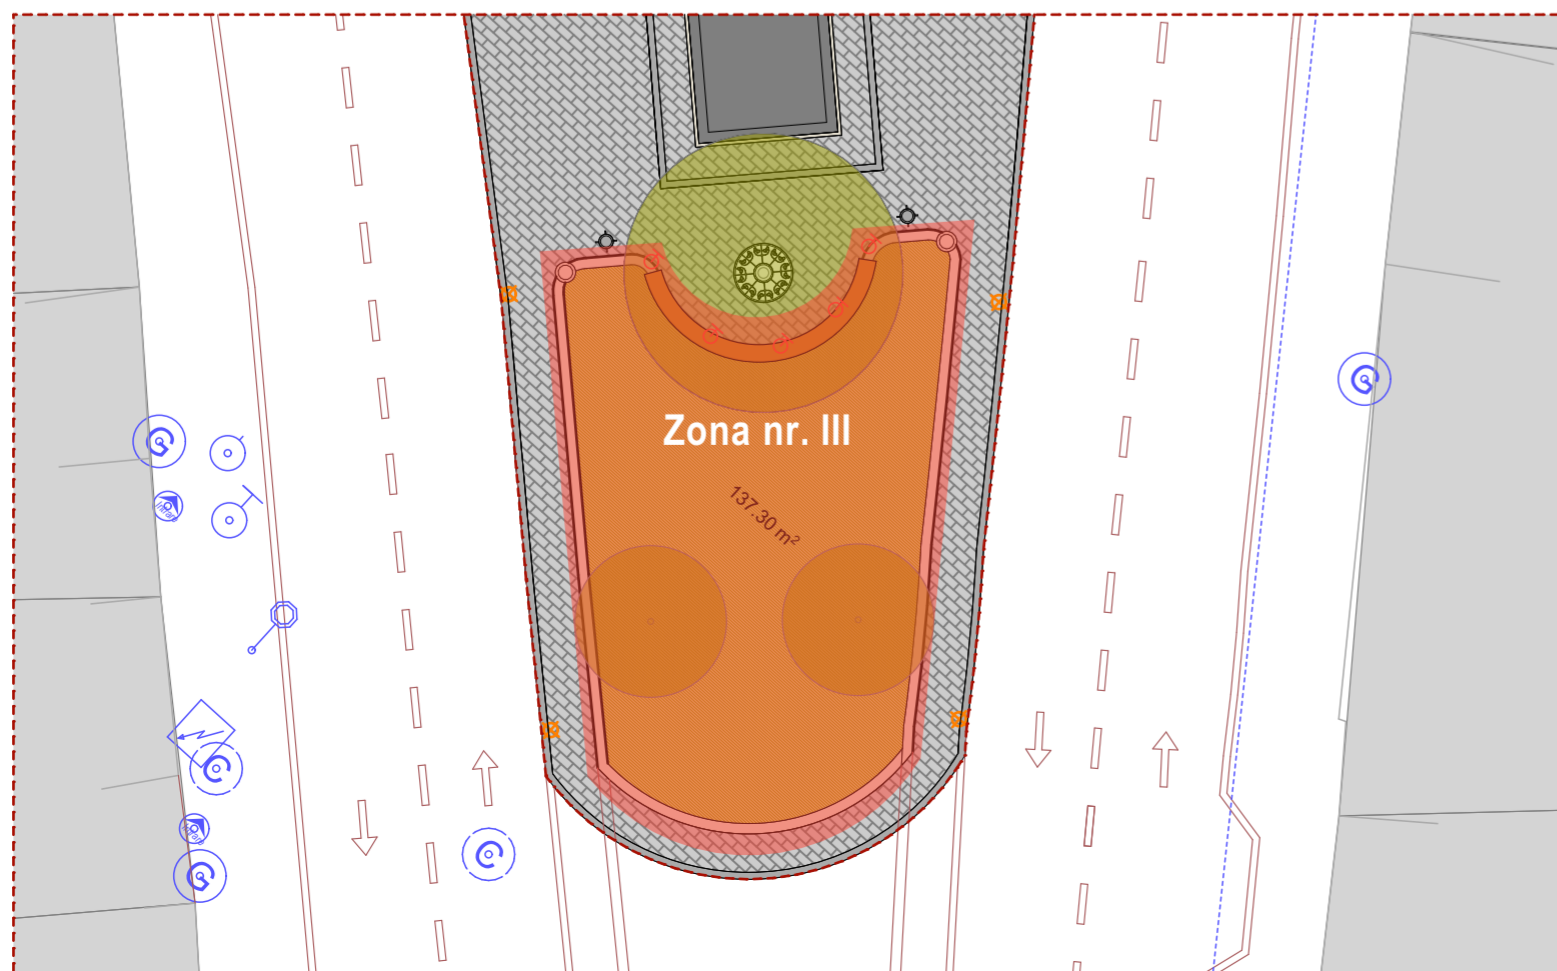


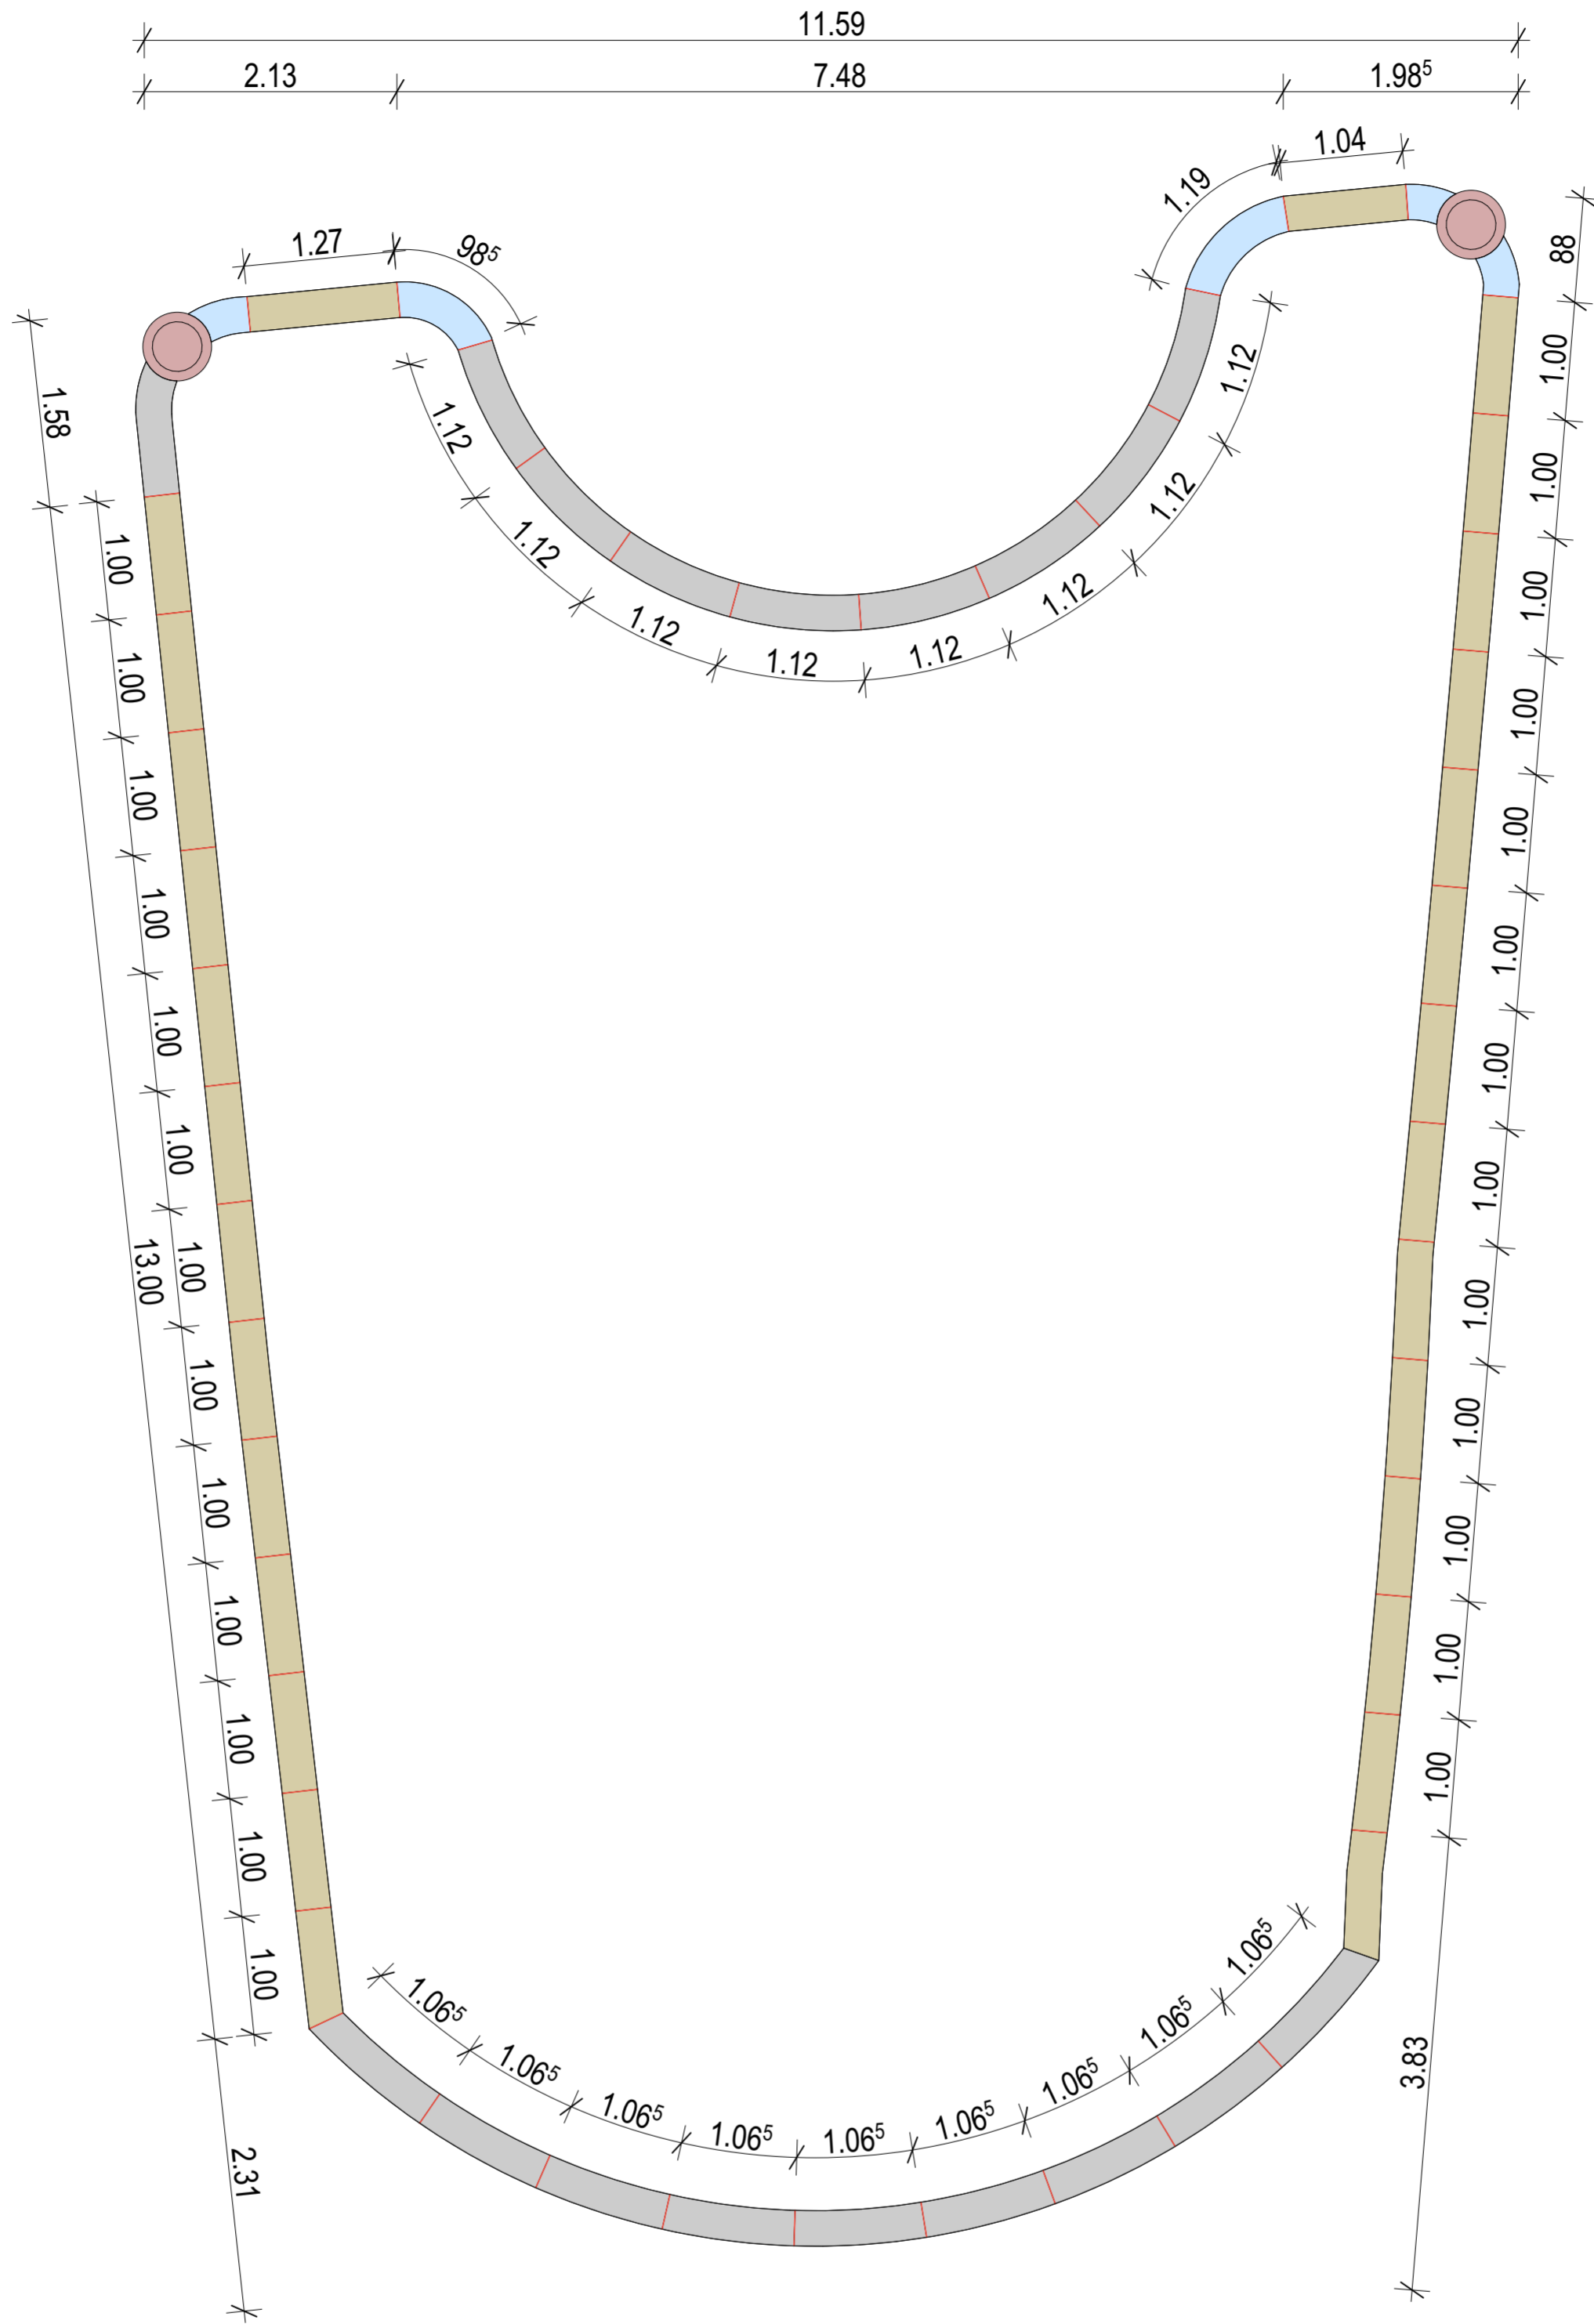


Bordură ridicată din travertin
Zona nr. III
Vedere din sus - Scara 1:50

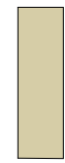

LEGENDĂ

-  BORDURĂ RIDICATĂ DIN TRAVERTIN - SEGMENT DREPT, LUNGIME 1 M - 29 BUC.
-  BORDURĂ RIDICATĂ DIN TRAVERTIN - SEGMENT CURBAT, LUNGIME CCA. 1 - 1.15 M - 18 BUC.
-  BORDURĂ RIDICATĂ DIN TRAVERTIN - SEGMENT CURBAT, LUNGIME CCA. 0.50 - 1.20 M - 5 BUC.
-  ELEMENT DECORATIV DIN TRAVERTIN - DIAMTERU CCA. 0.58 M - 2 BUC.

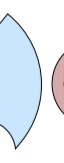

ACEST DOCUMENT SI INFORMATIILE CLIPSE IN EL NU POT FI UTILIZATE, COPIATE SAU REPRODUSE, PARTIAL SAU IN INTREGIME, DECAT CU ACORDUL SCRIS AL S.C. ABSIS LANDSCAPE STUDIO S.R.L. SI NU VOR FI FOLOSITE IN ALT SCOP DECAT IN CEL PENTRU CARE AU FOST ELABORATE. S.C. ABSIS LANDSCAPE STUDIO S.R.L. DEINE DREPTUL DE AUTOR SI PROPRIETATEA INTELLECTUALA ASUPRA TUTUROR PLANURILOR PROPRII ELABORATE PE PARCURIUL DERULARI CONTRACTUALE. INCALCAREA ACESTOR PREVEDERI INTRA SUB INCIDENTA LEGII NR. 81/1996 PRIVIND DREPTUL DE AUTOR SI DREPTURILE CONEXE, MODIFICATA PRIN ORDONANTA DE URZIRE NR. 123 DIN 1 SEPTEMBRIE 2005.

PROIECTANT GENERAL: SC M35 ARCHITECTS SRL Str. Livezeni, nr. 39/B, loc. Targu Mures, jud. Mures Tel: 0740-014-766; J26/135/01; CUI 35553747		REAMENAJARE PIATA BOLYAI DIN MUNICIPIUL TARGU MURES Beneficiar: PRIMĂRIA MUNICIPIUL TARGU MURES		proiect nr. 45/2021
PROIECTANT DE SPECIALITATE: ABSIS LANDSCAPE STUDIO SRL Str. Principala, nr. 148 Mărculești, județul Mures Tel 0729731534; J26/1244/2019 CUI 41226316		SCARA: 1:50		faza: S.F.
SEF PROIECT	arh. MIHALTE COSMIN	DATA: 2022	BORDURĂ ISTORICĂ RIDICATĂ DIN TRAVERTIN/VRATZA	nr. planșă PB_BI_09-D
ARHITECTURA	arh. MIHALTE COSMIN			
DESENAT	peis. TĂSLĂVAN M. ROBERT			