

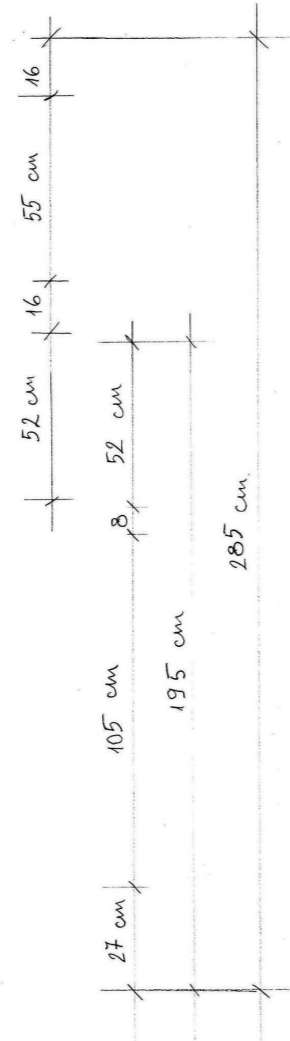



**Fântână arteziană "Kelyhes kút"**  
**Construit după stilul "Arta 1900" (Secesiune)**  
**Autor: Hofecker Angéla**  
**Secțiune - Vedere din sus**

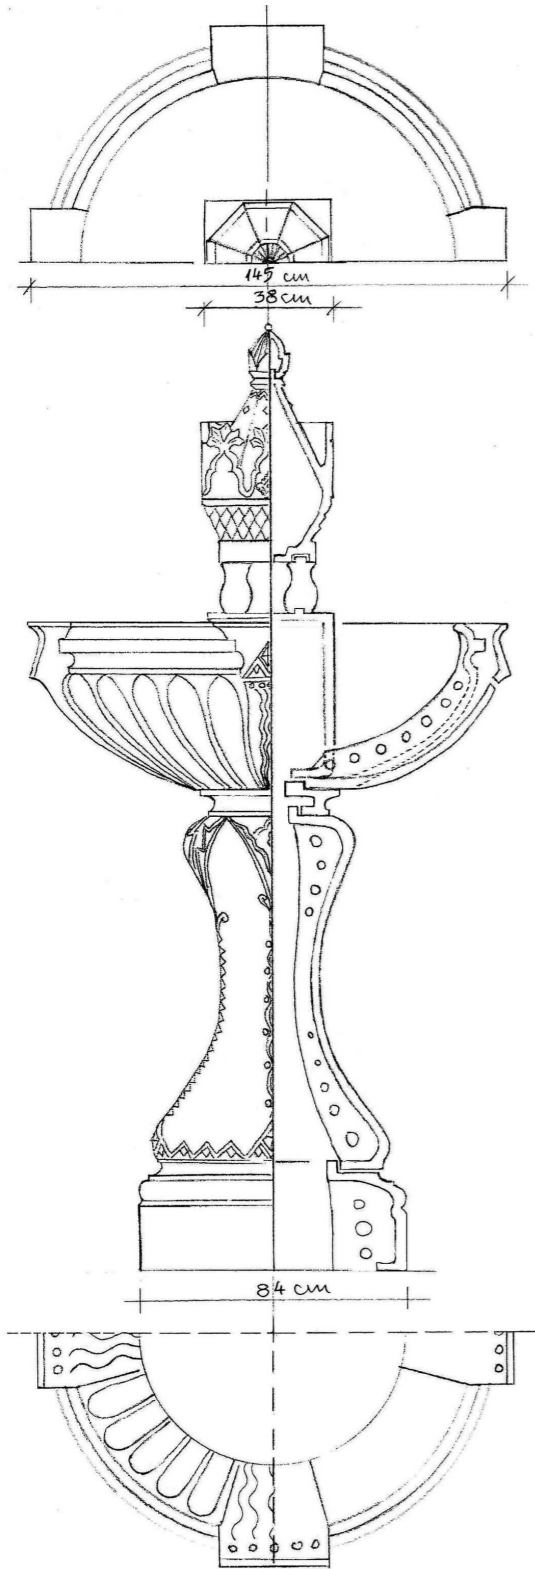

**Fântână arteziană "Kelyhes kút"**  
**Construit după stilul "Arta 1900" (Secesiune)**  
**Autor: Hofecker Angéla**  
**Secțiune**

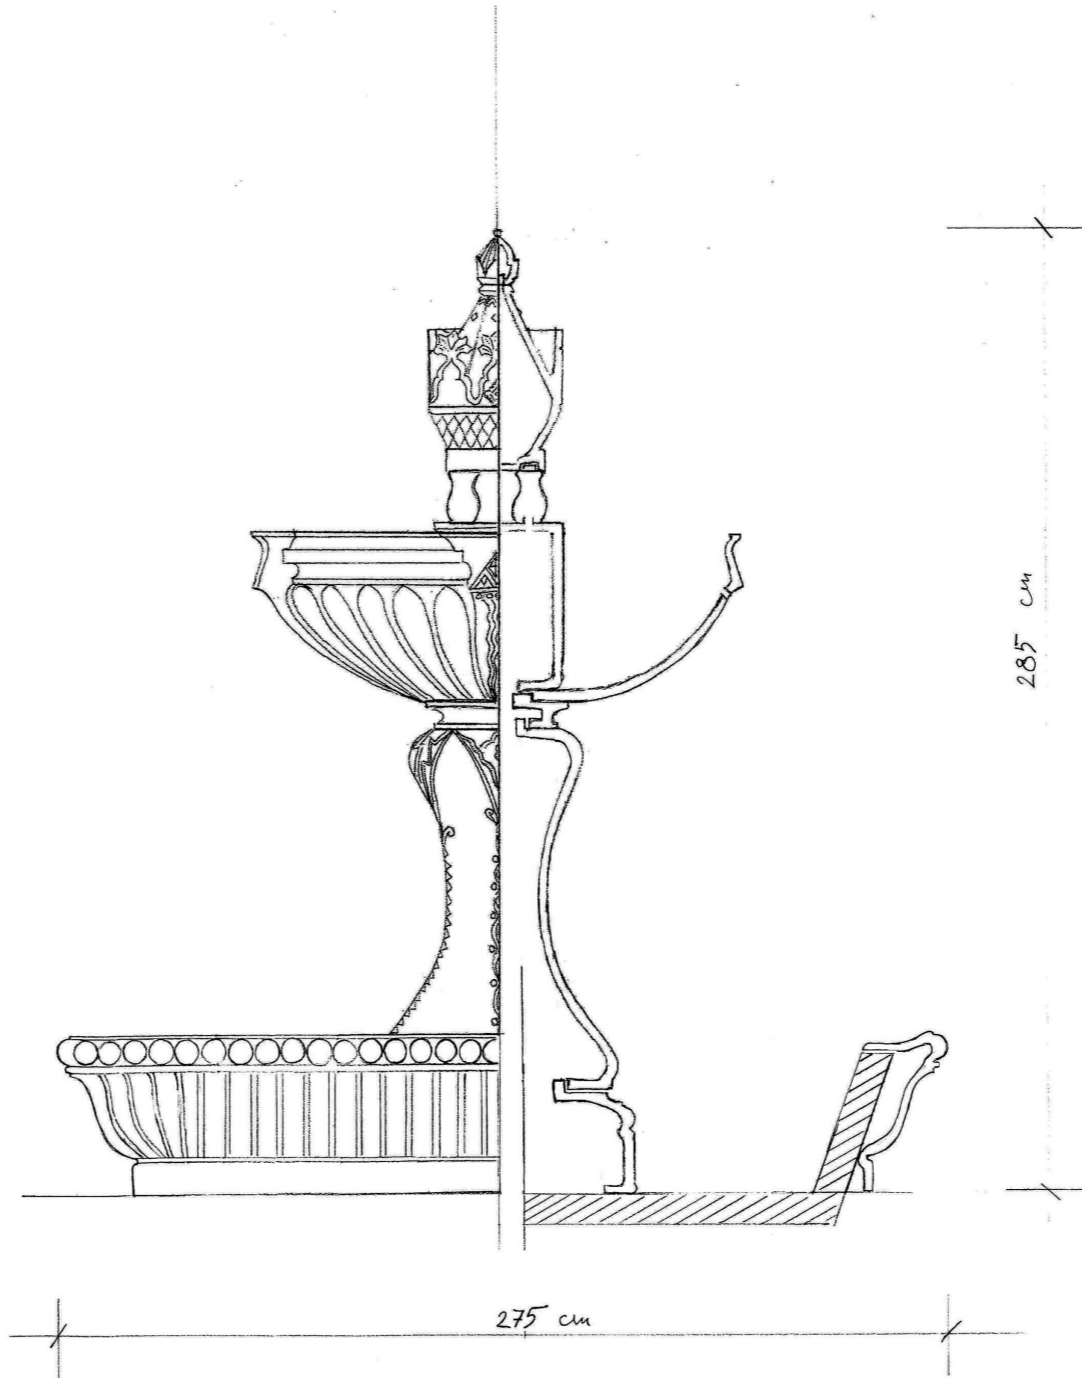

**Fântână arteziană "Kelyhes kút"**  
**Construit după stilul "Arta 1900" (Secesiune)**  
**Autor: Hofecker Angéla**  
**Vedere frontală**

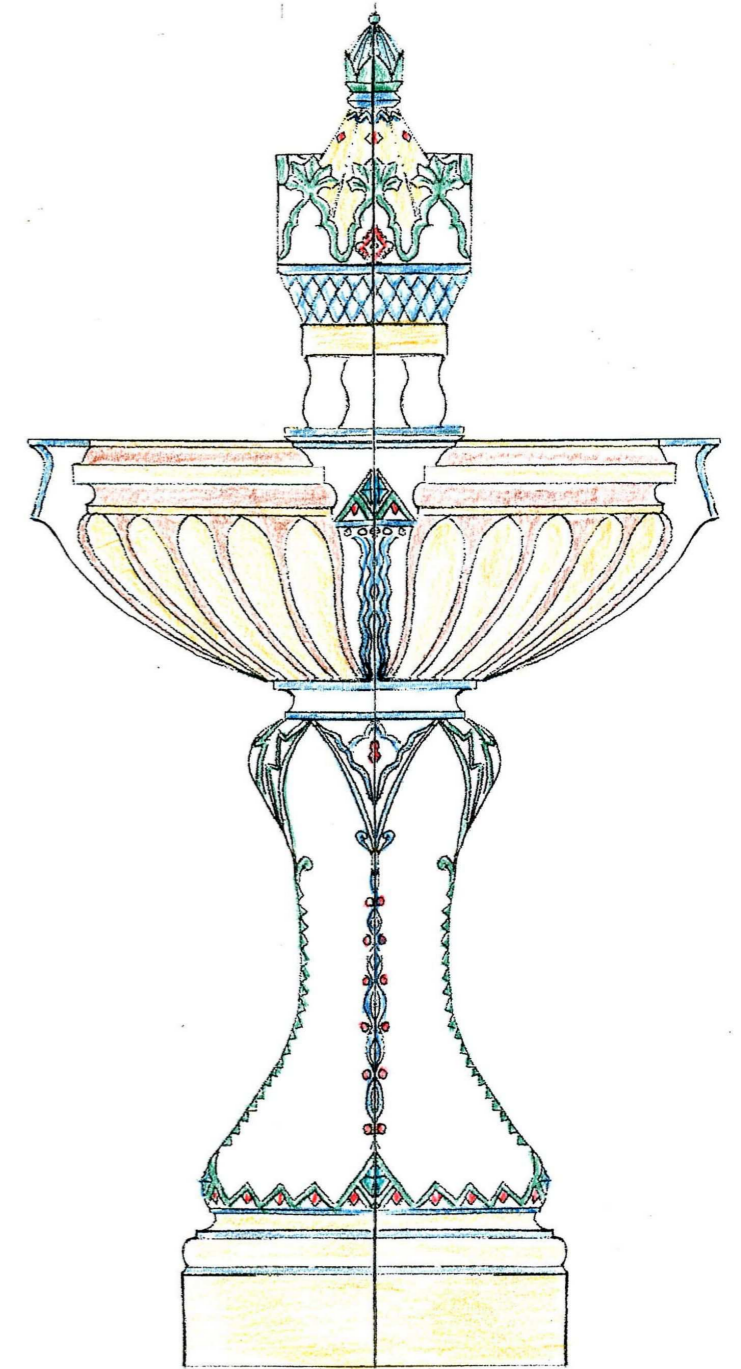

ACEST DOCUMENT ȘI INFORMAȚIILE CUPRINSE ÎN EL NU POT FI UTILIZATE, COPIIATE SAU REPRODUSE, PARȚIAL SAU ÎN ÎNTREGIME, DECÂT CU ACORDUL SCRIS AL S.C. ABSIS LANDSCAPE STUDIO S.R.L. ȘI NU VOR FI FOLOSITE ÎN ALT SCOP DECÂT ÎN CEL PENTRU CARE AU FOST ELABORATE. S.C. ABSIS LANDSCAPE STUDIO S.R.L. DEȚINE DREPTUL DE AUTOR ȘI PROPRIETATEA INTELCTUALĂ ASUPRA TUTUROR PLANURILOR PROPRII ELABORATE PE PARCURSUL DERULĂRII CONTRACTULUI. ÎNĂLCAREA ACESTOR PREVEDERI ÎNTRĂ SUB INCIDENȚA LEGII NR. 8/1996 PRIVIND DREPTUL DE AUTOR ȘI DREPTURILE CONEXE, MODIFICATĂ PRIN ORDONANȚA DE URGENȚĂ NR. 123 DIN 1 SEPTEMBRIE 2005



PROIECTANT GENERAL:		SC M35 ARCHITECTS SRL Str. Livezeni, nr. 39/8, loc. Târgu Mureș, jud. Mureș Tel: 0740-014-766; J26/135/01; CUI 35553747
PROIECTANT DE SPECIALITATE:		SC ABSIS LANDSCAPE STUDIO SRL Str. Principală, nr. 148 Mărculeni, Judetul Mureș Tel 0729731534; J26/1244/2019 CUI 41226316
SEF PROIECT	arh. MIHALTE COSMIN	
ARHITECTURA	arh. MIHALTE COSMIN	
DESENAT	peis. TĂSLĂVAN M. RÓBERT	

REAMENAJARE PIAȚA BOLYAI DIN MUNICIPIUL TÂRGU MUREȘ		proiect nr. <b>45/2021</b>
Beneficiar: PRIMĂRIA MUNICIPIUL TÂRGU MUREȘ		faza: S.F.
SCARA:	<b>FÂNTÂNĂ ARTEZIANĂ CONSTRUIT DUPĂ STILUL "ARTA 1900" (SECESIUNE)</b>	nr. planșă PB_FA_10-B
DATA: 2022		