


Fântână arteziană "Kelyhes kút"
Construit după stilul "Arta 1900" (Secesiune)
Vizualizare 3D

Fântână arteziană "Kelyhes kút"
Construit după stilul "Arta 1900" (Secesiune)
Vedere frontală
Autor: Hofecker Angéla

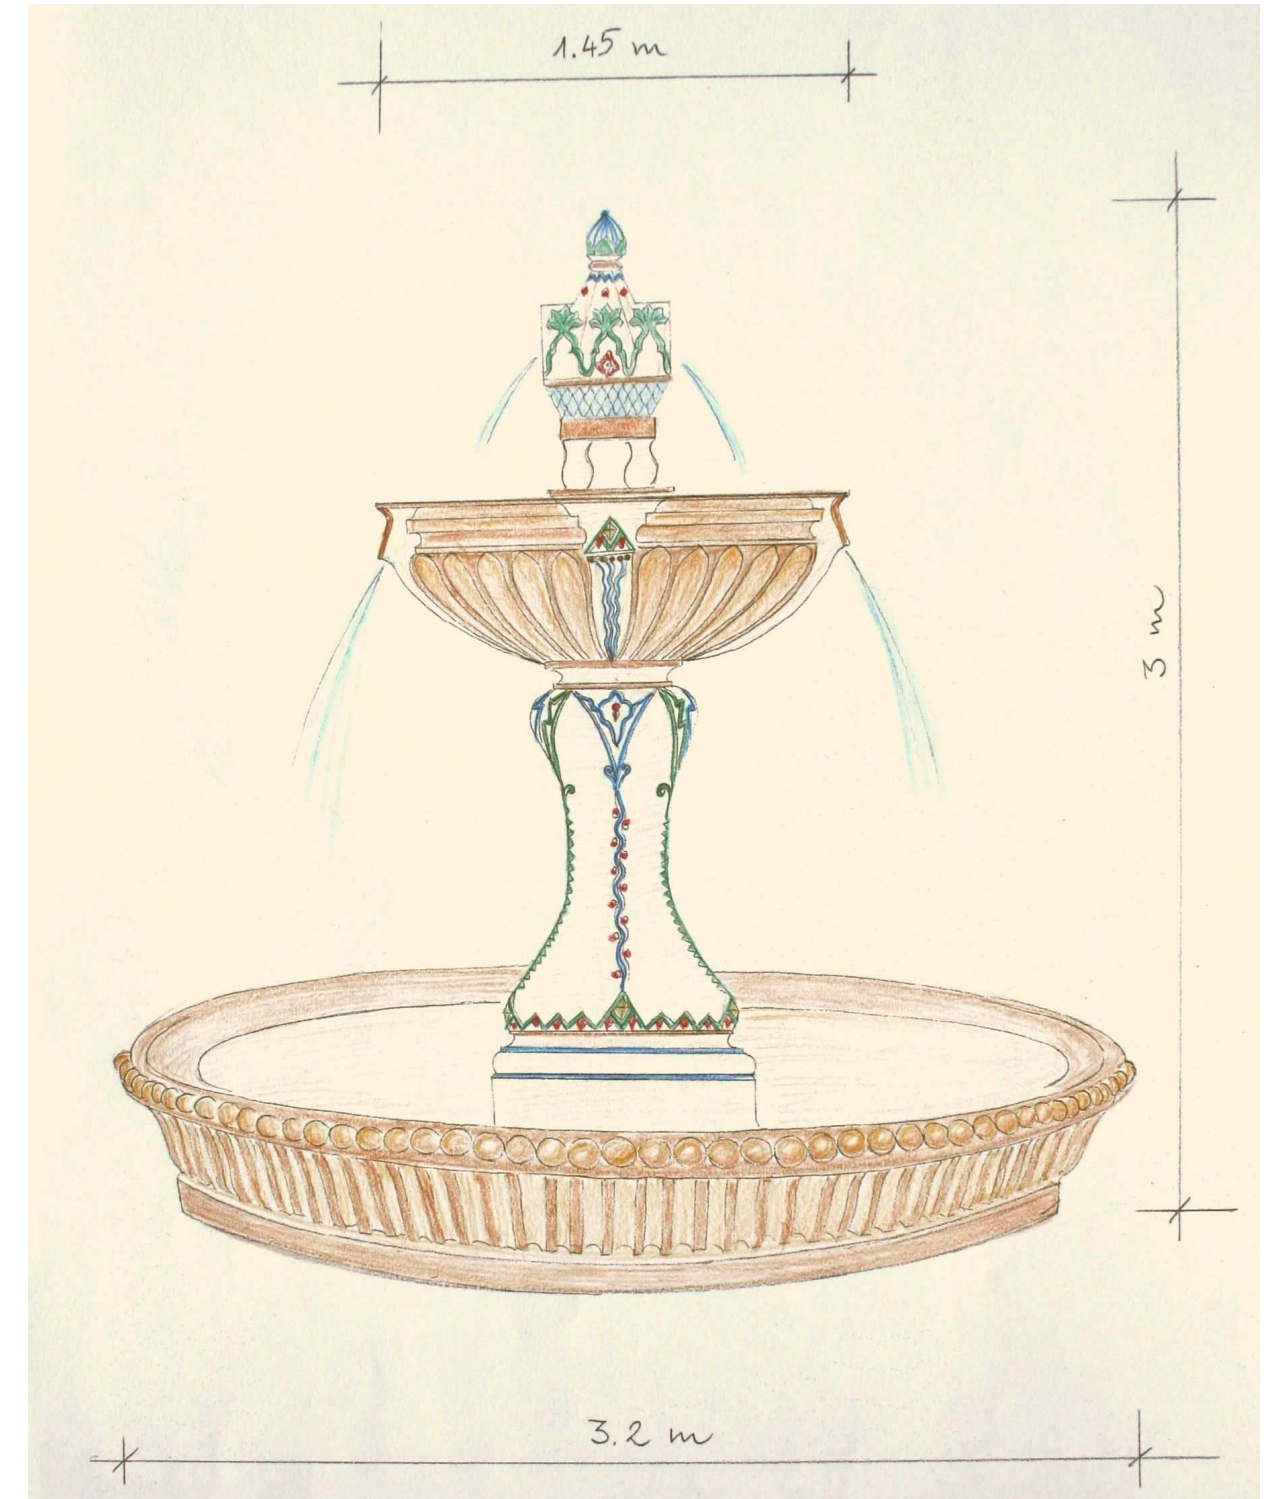

INEL DIN CUPRU SAU BRONZ, CU INSCRIPTII TRILINGVE (RO-HU-EN) REFERITOARE LA:
 ISTORIA PIATETEI BOLYAI, LICEUL BOLYAI, GRUPUL STATUAR BOLYAI ETC.

ACEST DOCUMENT SI INFORMATIILE CUPRINSE IN EL NU POT FI UTILIZATE, COPIATE SAU REPRODUSE, PARTIAL SAU IN INTREGIME, DECAT CU ACORDUL SCRIS AL S.C. ABSIS LANDSCAPE STUDIO S.R.L. SI NU VOR FI FOLOSITE IN ALT SCOP DECAT IN CEL PENTRU CARE AU FOST ELABORATE. S.C. ABSIS LANDSCAPE STUDIO S.R.L. DETINE DREPTUL DE AUTOR SI PROPRIETATEA INTELLECTUALA ASUPRA TUTUROR PLANURILOR PROPRII ELABORATE PE PARCURSUL DERULĂRII CONTRACTULUI. ÎNĂLCĂREA ACESTOR PREVEDERI INTRĂ SUB INCIDENȚA LEGII NR. 8/1996 PRIVIND DREPTUL DE AUTOR ȘI DREPTURILE CONEXE, MODIFICATĂ PRIN ORDONANȚA DE URGENȚĂ NR. 123 DIN 1 SEPTEMBRIE 2005

PROIECTANT GENERAL:		SC M35 ARCHITECTS SRL Str. Livezeni, nr. 39/8, loc. Târgu Mureș, jud. Mureș Tel: 0740-014-766; J26/135/01; CUI 35553747	REAMENAJARE PIAȚA BOLYAI DIN MUNICIPIUL TÂRGU MUREȘ	proiect nr. 45/2021
PROIECTANT DE SPECIALITATE:		SC ABSIS LANDSCAPE STUDIO SRL Str. Principală, nr. 148 Mărculeni, Judetul Mures Tel 0729731534; J26/1244/2019 CUI 41226316		Beneficiar: PRIMĂRIA MUNICIPIUL TÂRGU MUREȘ
SEF PROIECT	arh. MIHALTE COSMIN		SCARA:	nr. planșă PB_FA_10
ARHITECTURA	arh. MIHALTE COSMIN		DATA:	
DESENAT	peis. TĂSLĂVAN M. RÓBERT		2022	
			FÂNTÂNĂ ARTEZIANĂ CONSTRUIT DUPĂ STILUL "ARTA 1900" (SECESIUNE)	