




Bancă cu spătar propus

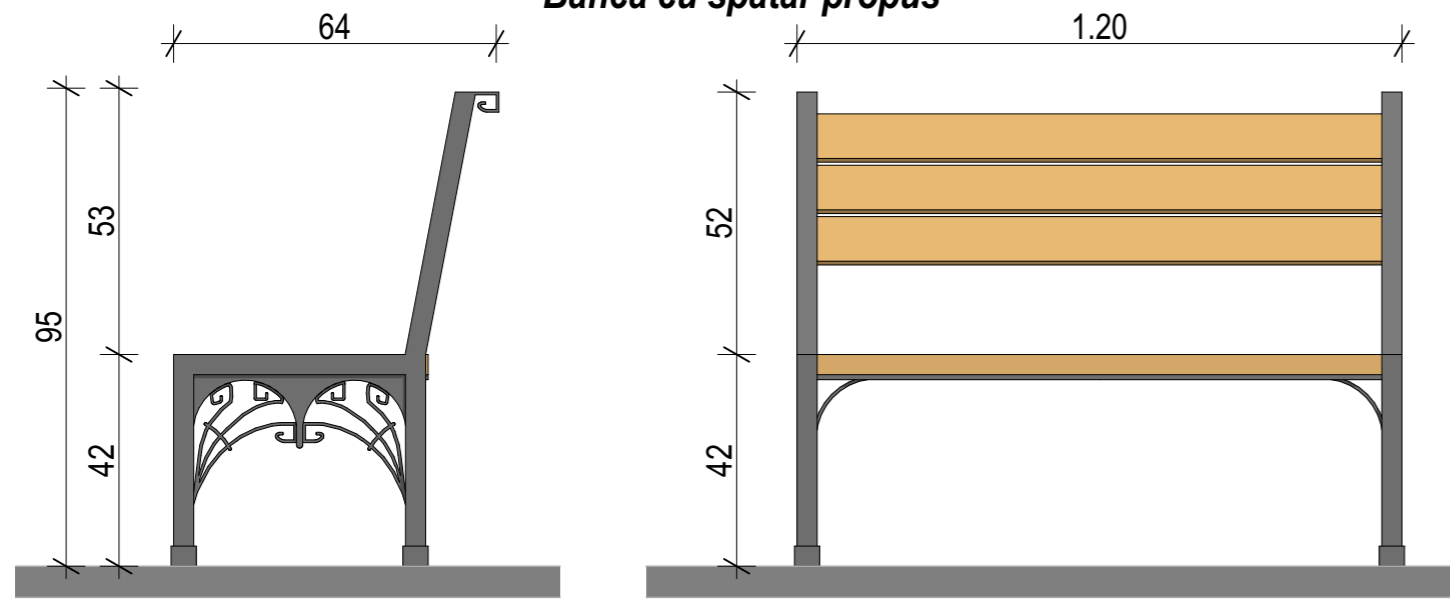

Bancă cu spătar propus - Vizualizări 3D



Bancă cu spătar de pe Piața Bolyai - Anul 1941

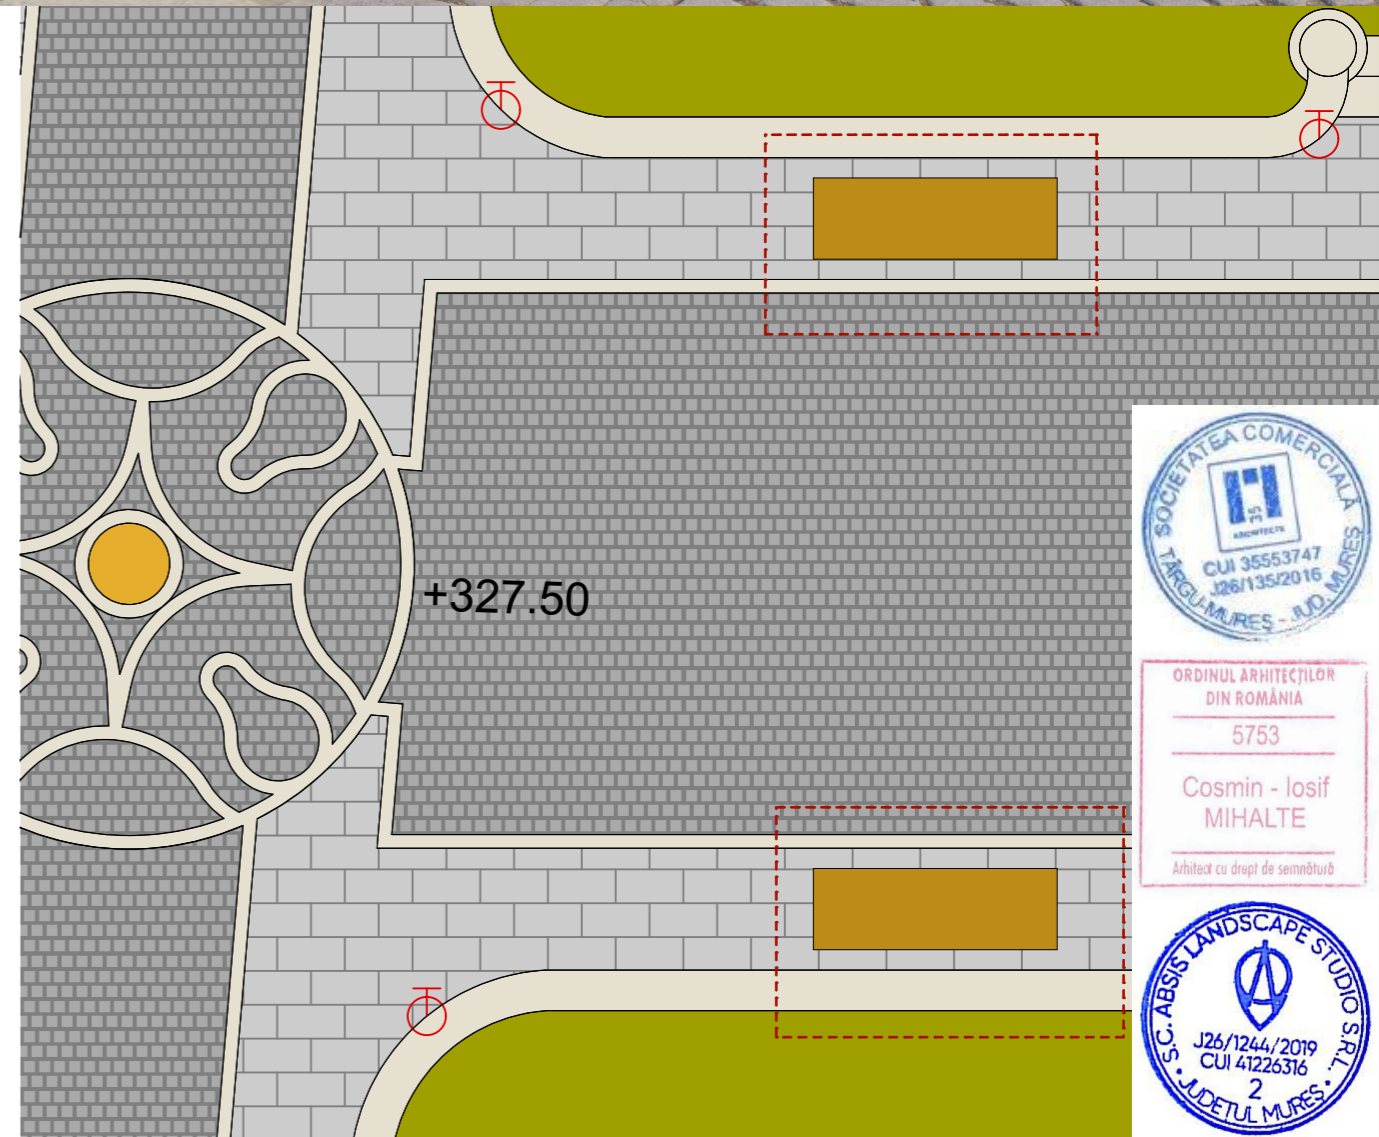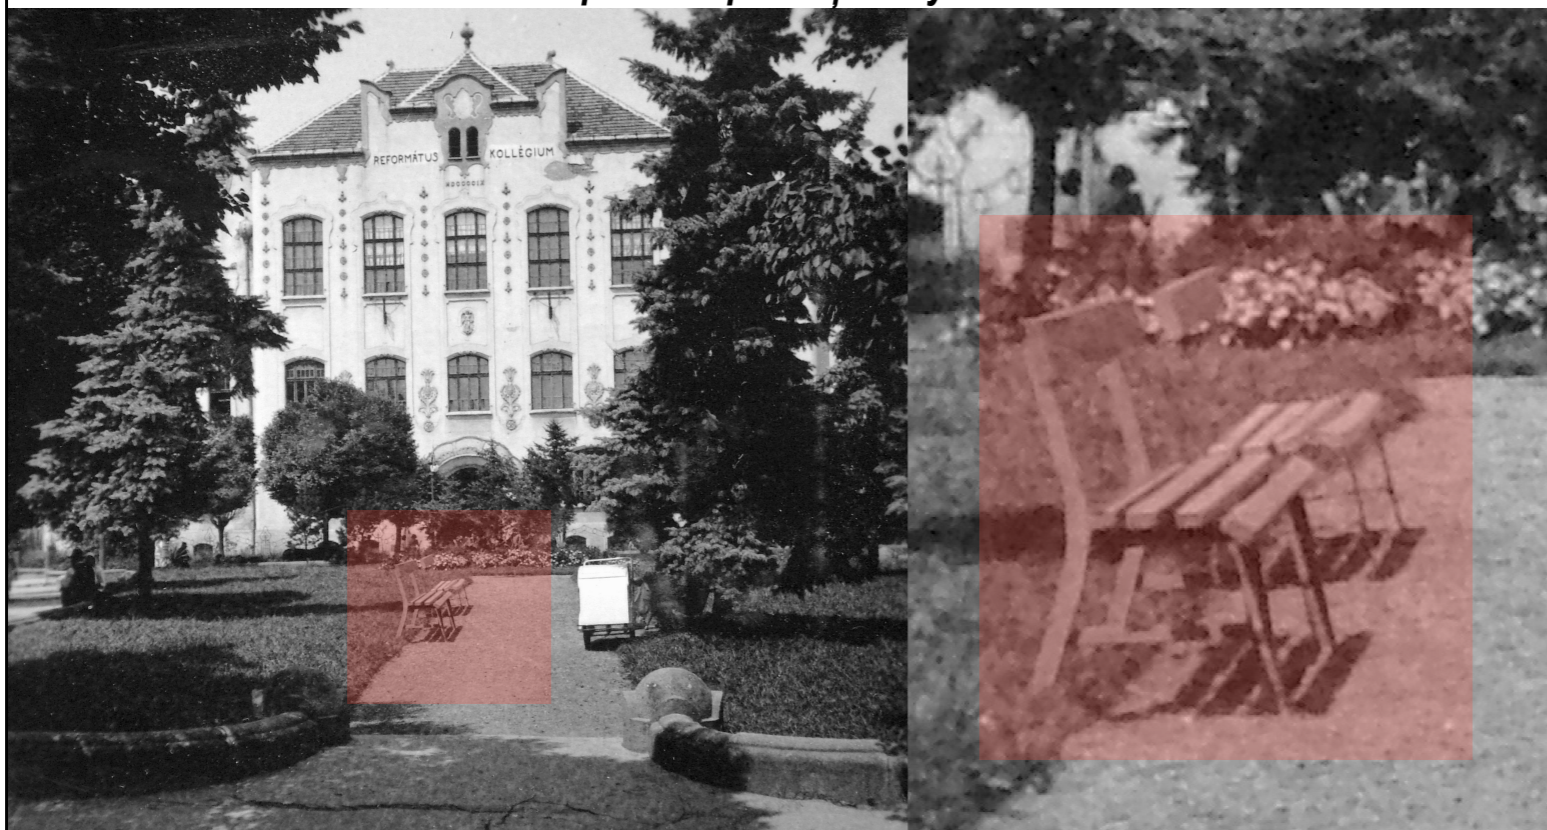

ACEST DOCUMENT ȘI INFORMAȚIILE CUPRINSE ÎN EL NU POT FI UTILIZATE, COPIIATE SAU REPRODUSE, PARȚIAL SAU ÎN ÎNTEGRIE, DECÂT CU ACORDUL SCRIS AL S.C. ABSIS LANDSCAPE STUDIO S.R.L. ȘI NU VOR FI FOLOSITE ÎN ALT SCOP DECÂT ÎN CEL PENTRU CARE AU FOST ELABORATE. S.C. ABSIS LANDSCAPE STUDIO S.R.L. DEȚINE DREPTUL DE AUTOR ȘI PROPRIETATEA INTELLECTUALĂ ASUPRA TUTUROR PLANȘILOR PROPRII ELABORATE PE PARCURSUL DERULĂRII CONTRACTULUI. ÎNĂLCĂREA ACESTOR PREVEDERI ÎNTRĂ SUB INCIDENȚA LEGII NR. 8/1996 PRIVIND DREPTUL DE AUTOR ȘI DREPTURILE CONEXE, MODIFICATĂ PRIN ORDONANȚA DE URGENȚĂ NR. 123 DIN 1 SEPTEMBRIE 2005

PROIECTANT GENERAL: SC M35 ARCHITECTS SRL Str. Livezeni, nr. 39/8, loc. Târgu Mureș, jud. Mureș Tel: 0740-014-766; J26/135/01; CUI 35553747		REAMENAJARE PIAȚA BOLYAI DIN MUNICIPIUL TÂRGU MUREȘ		proiect nr. 45/2021
PROIECTANT DE SPECIALITATE: ABSIS Landscape Studio SC ABSIS LANDSCAPE STUDIO SRL Str. Principală, nr. 148 Mărculeni, Județul Mureș Tel 0729731534; J26/1244/2019 CUI 41226316		Beneficiar: PRIMĂRIA MUNICIPIUL TÂRGU MUREȘ		faza: S.F.
SEF PROIECT	arh. MIHALTE COSMIN	1:15	BANCĂ CU SPĂTAR PROPUS VARIANTA NR. I.	nr. planșă PB_MB_06
ARHITECTURA	arh. MIHALTE COSMIN			
DESENAT	peis. TĂSLĂVAN M. RÖBERT			
		SCARA:	DATA:	
		2022		