



Stâlp de iluminat din Pța. Trandafirilor anul 1940

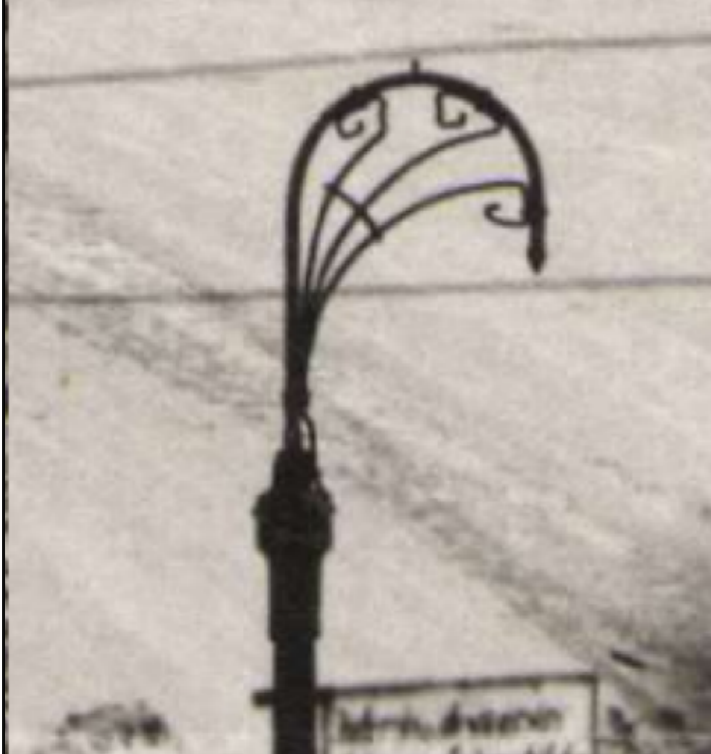

Stâlp de iluminat din Strada Primăriei  
Clădirea proiectată de arhitectul Toroczkai Wigand Ede  
(Camera de Comerț și Industrie Mureș)



Stâlp de iluminat propus  
Vedere frontală

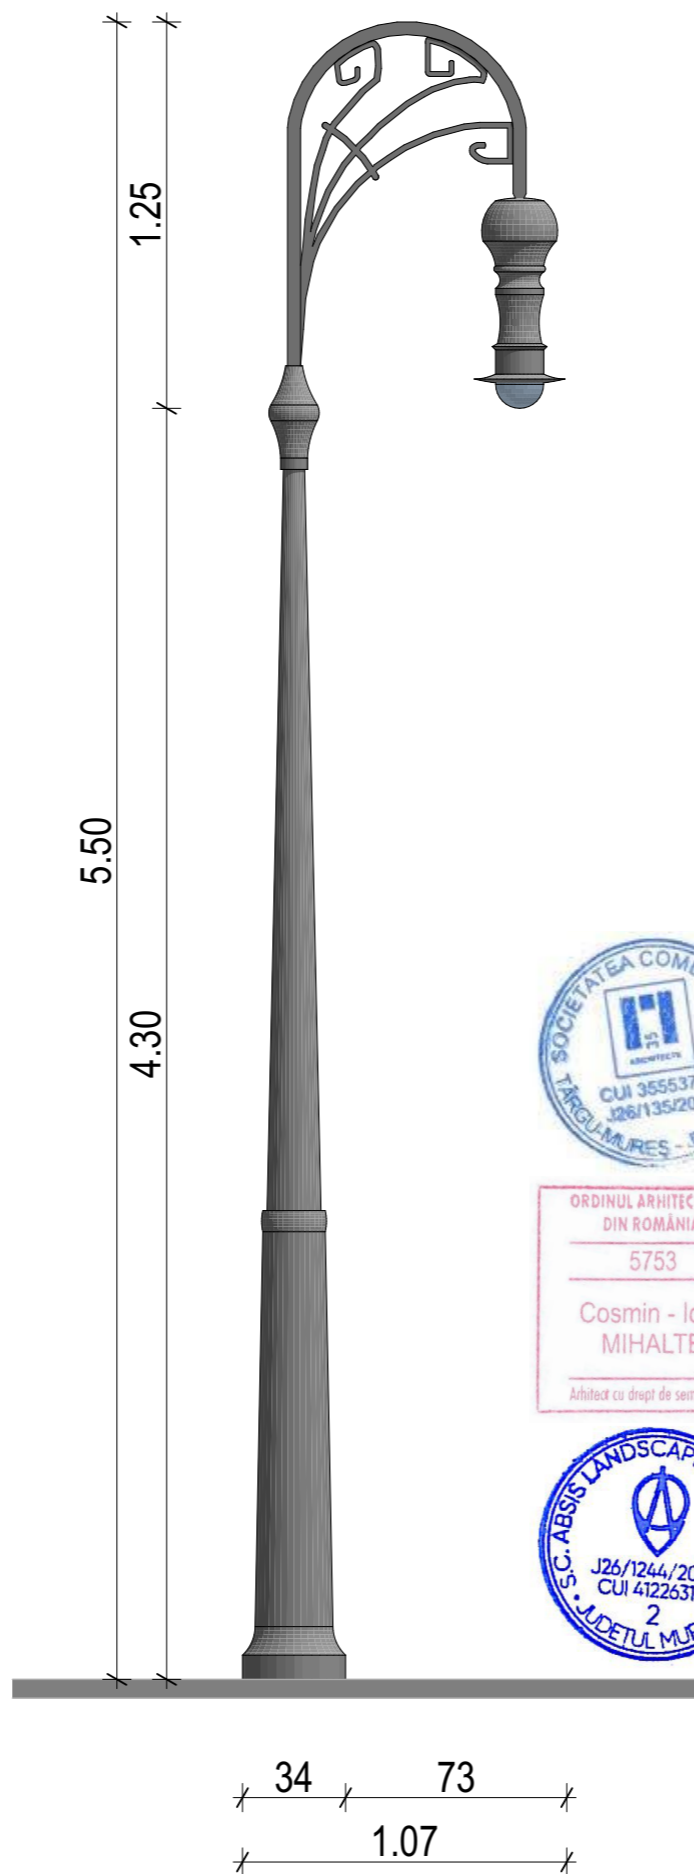

Stâlp de iluminat propus  
Vizualizări 3D



ACEST DOCUMENT ȘI INFORMAȚIILE CUPRINSE ÎN EL NU POT FI UTILIZATE, COPIIATE SAU REPRODUSE, PARȚIAL SAU ÎN ÎNTREGIME, DECÂT CU ACORDUL SCRIS AL S.C. ABSIS LANDSCAPE STUDIO S.R.L. ȘI NU VOR FI FOLOSITE ÎN ALT SCOP DECÂT ÎN CEL PENTRU CARE AU FOST ELABORATE. S.C. ABSIS LANDSCAPE STUDIO S.R.L. DEȚINE DREPTUL DE AUTOR ȘI PROPRIETATEA INTELECTUALĂ ASUPRA TUTUROR PLANȘILOR PROPRII ELABORATE PE PARCURSUL DERULĂRII CONTRACTULUI. ÎNCĂLCAREA ACESTOR PREVEDERI ÎNTRĂ SUB ÎNCĂLCAREA LEGII NR. 8/1996 PRIVIND DREPTUL DE AUTOR ȘI DREPTURILE CONEXE, MODIFICATĂ PRIN ORDONANȚA DE URGENȚĂ NR. 123 DIN 1 SEPTEMBRIE 2005

PROIECTANT GENERAL:		SC M35 ARCHITECTS SRL Str. Livezeni, nr. 39/8, loc. Târgu Mureș, jud. Mureș Tel: 0740-014-766; J26/135/01; CUI 35553747		REAMENAJARE PIAȚA BOLYAI DIN MUNICIPIUL TÂRGU MUREȘ		proiect nr. <b>45/2021</b>	
PROIECTANT DE SPECIALITATE:		SC ABSIS LANDSCAPE STUDIO SRL Str. Principală, nr. 148 Mărculeni, Judetul Mureș Tel 0729731534; J26/1244/2019 CUI 41226316		Beneficiar: PRIMĂRIA MUNICIPIUL TÂRGU MUREȘ		faza: S.F.	
SEF PROIECT	arh. MIHALTE COSMIN			SCARA:	<b>STÂLP DE ILUMINAT PROPUS</b>		nr. planșă
ARHITECTURA	arh. MIHALTE COSMIN			1:25			PB_SI_04
DESENAT	peis. TÂSLĂVAN M. RÔBERT			DATA:			
				2022			