


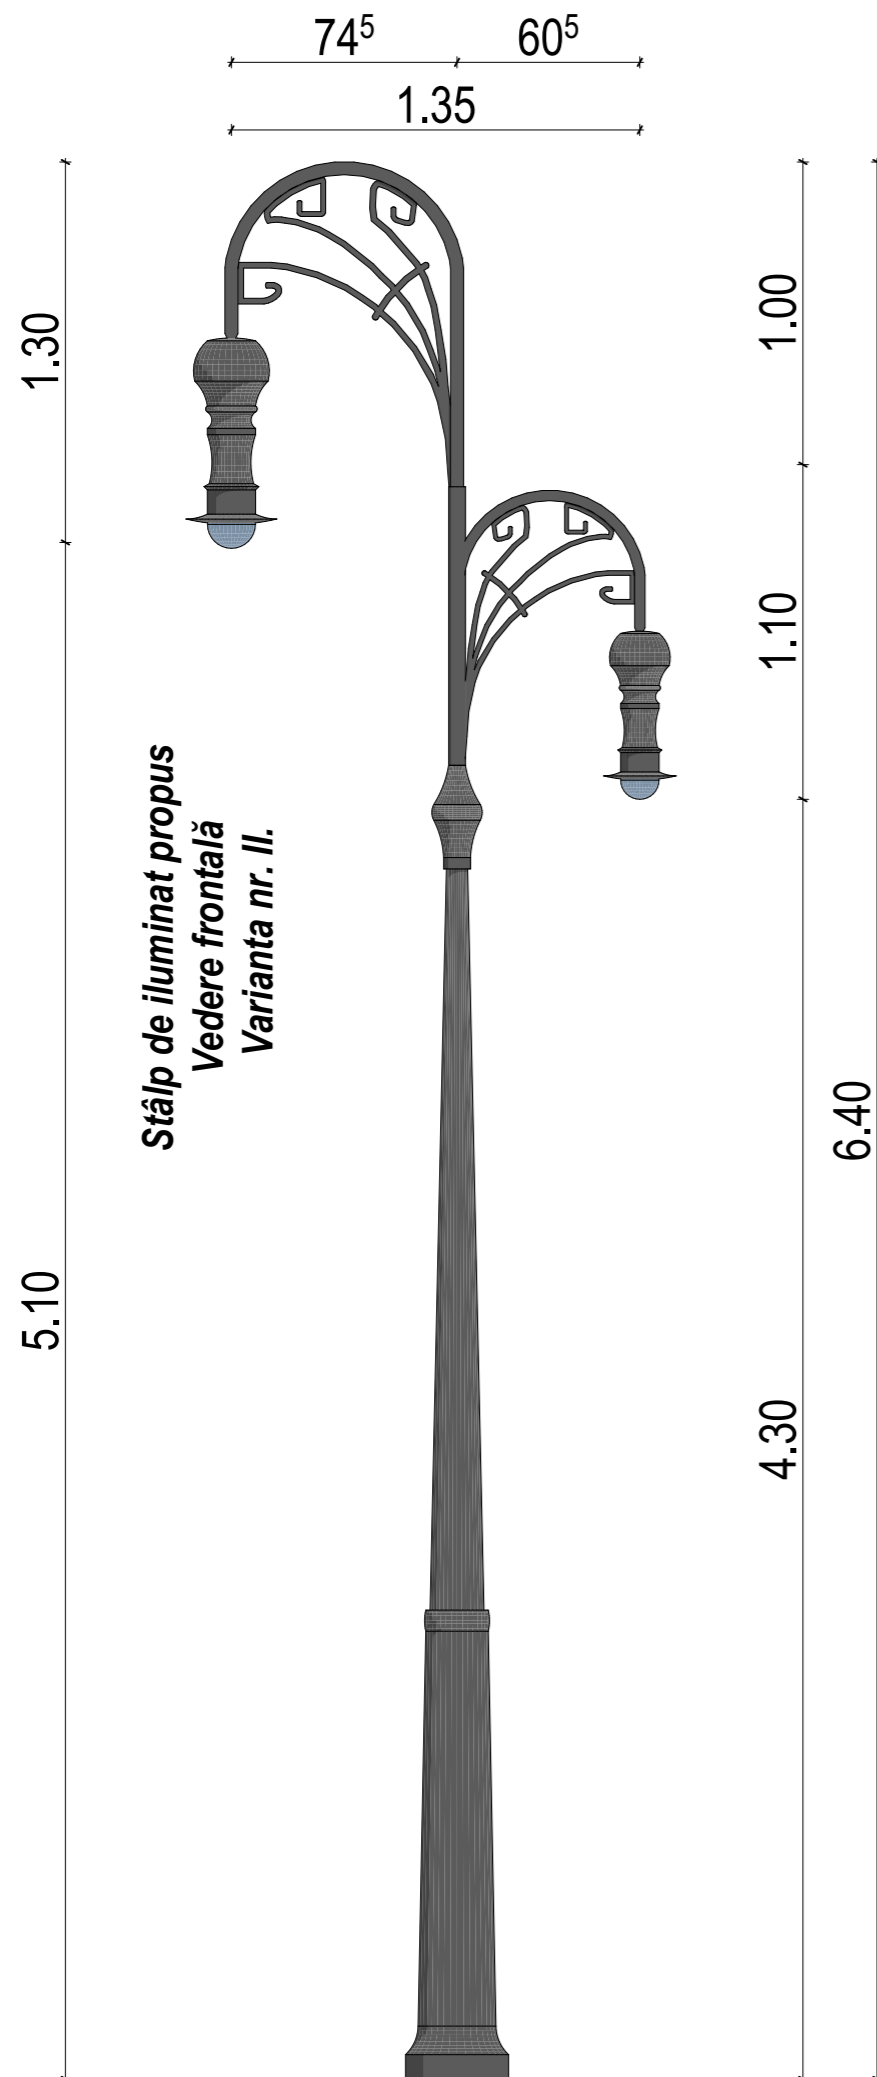

**Stâlp de iluminat propus  
Varianta nr. II.  
Vizualizări 3D**



ORDINUL ARHITECTILOR  
DIN ROMÂNIA  
5753  
Cosmin - Iosif  
MIHALTE  
Arhitect cu drept de semnătură



ACEST DOCUMENT ȘI INFORMAȚIILE CUPRINSE ÎN EL NU POT FI UTILIZATE, COPIIATE SAU REPRODUSE, PARȚIAL SAU ÎN ÎNTREGIME, DECÂT CU ACORDUL SCRIS AL S.C. ABSIS LANDSCAPE STUDIO S.R.L. ȘI NU VOR FI FOLOSITE ÎN ALT SCOP DECÂT ÎN CEL PENTRU CARE AU FOST ELABORATE. S.C. ABSIS LANDSCAPE STUDIO S.R.L. DEȚINE DREPTUL DE AUTOR ȘI PROPRIETATEA INTELLECTUALĂ ASUPRA TUTUROR PLANURILOR PROPRII ELABORATE PE PARCURSUL DERULĂRII CONTRACTULUI. ÎNCĂLCAREA ACESTOR PREVEDERI ÎNTRĂ SUB INCIDENȚA LEGII NR. 8/1996 PRIVIND DREPTUL DE AUTOR ȘI DREPTURILE CONEXE, MODIFICATĂ PRIN ORDONANȚA DE URGENȚĂ NR. 123 DIN 1 SEPTEMBRIE 2005

PROIECTANT GENERAL:  <b>SC M35 ARCHITECTS SRL</b> Str. Livezeni, nr. 39/8, loc. Târgu Mureș, jud. Mureș Tel: 0740-014-766; J26/135/01; CUI 35553747		<b>REAMENAJARE PIAȚA BOLYAI DIN MUNICIPIUL TÂRGU MUREȘ</b>		proiect nr. <b>45/2021</b>
PROIECTANT DE SPECIALITATE:  <b>SC ABSIS LANDSCAPE STUDIO SRL</b> Str. Principală, nr. 148 Mărculeni, Județul Mureș Tel 0729731534; J26/1244/2019 CUI 41226316		Beneficiar: PRIMĂRIA MUNICIPIUL TÂRGU MUREȘ		faza: S.F.
SEF PROIECT	arh. MIHALTE COSMIN	SCARA: 1:25	<b>STÂLP DE ILUMINAT PROPUS VARIANTA NR. II.</b>	nr. planșă PB_SI_05
ARHITECTURA	arh. MIHALTE COSMIN	DATA: 2022		
DESENAT	peis. TĂSLĂVAN M. RÓBERT			