



GARD PENTRU ANIMALE TALIE MICA

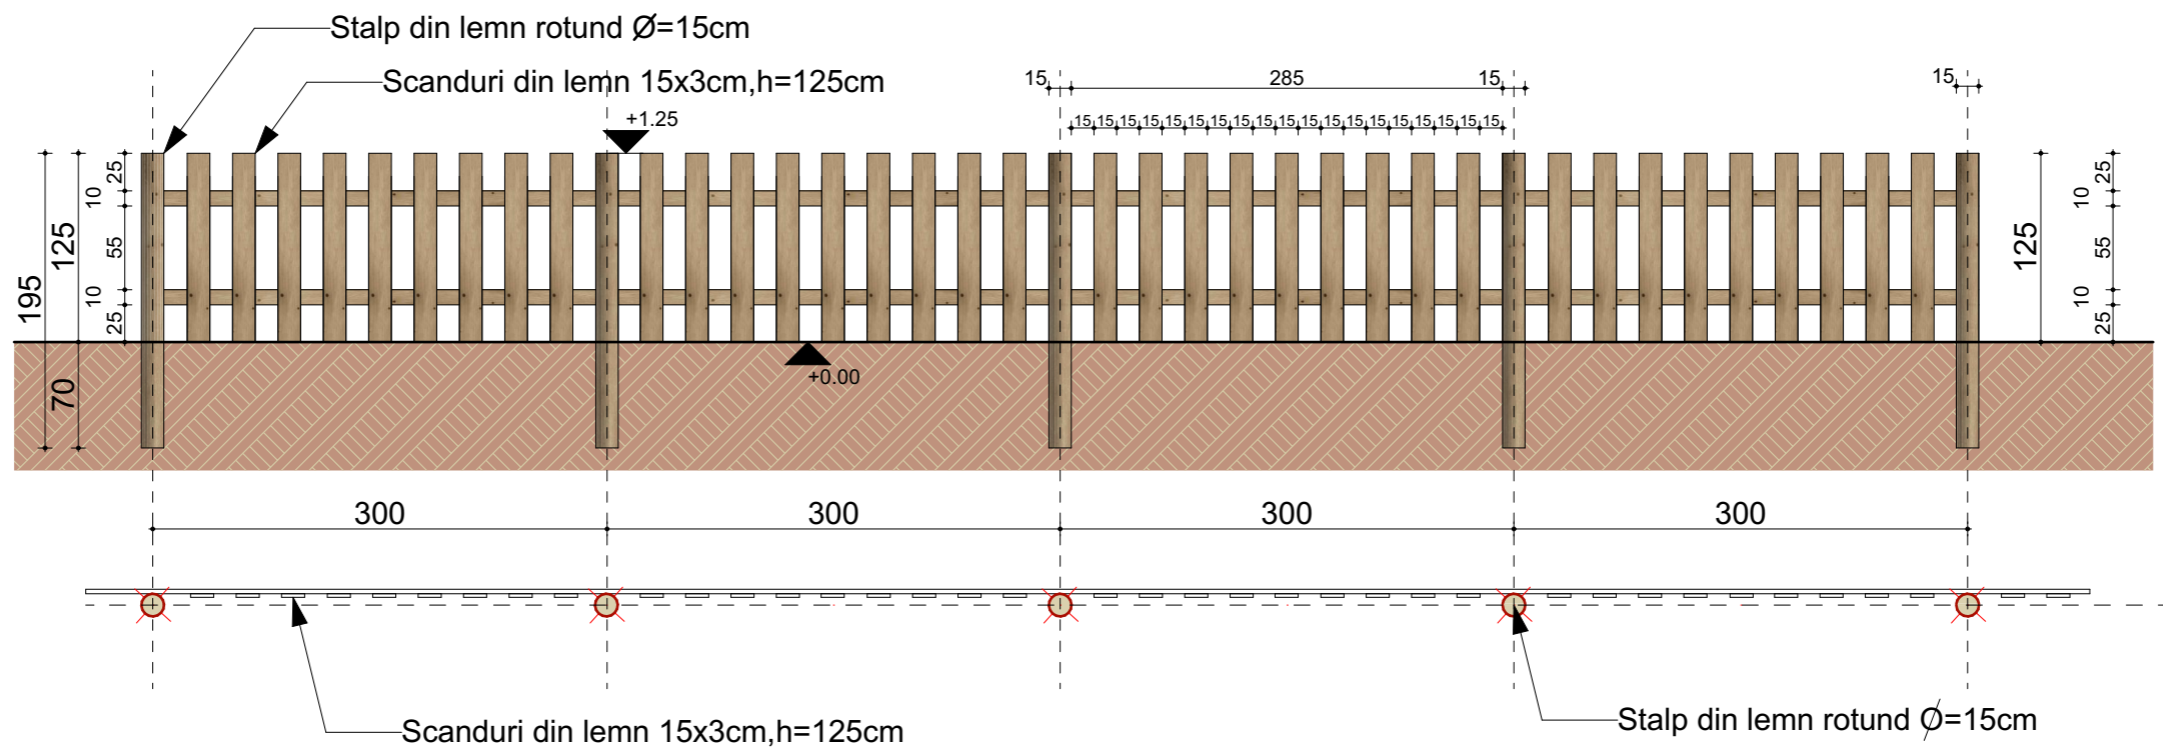

GARD PENTRU ANIMALE TALIE MIJLOCIU

Fundatia stalpii trebuie vazut din lucrarile de rezistenta!

 arhitectura&design s.r.l. <small>Igh-Mures, jud. Mures str. Alesii Carpatii, nr. 47A/ap. 8 J26/233/25.01.2019 CUI:40497090</small>		STUDIU DE FAZABILITATE PENTRU GOSPODARIE TARANEASCA AFERENT CLADIRII C6		Proiect nr. 17-2022.
		beneficiar: Administratia Gradinii Zoologice Si A Platoului Cornesti		Faza: S.F.
Şef proiect		arh. Nagy Enikő Tekla	Data: iulie 2022.	
Proiectat		arh. Nagy Enikő Tekla	Scara: 1:50	
Desenat		arh. Nagy Enikő Tekla	A.04	
adresa: jud. Mures, mun. Targu Mures, str. Verii, nr.57			Gard animale talie mica , Gard animale talie mijlociu	