


Sectiune

1:200

- P1** pavaj prefabricat în pantă min pat de nisip folie geotextil pietriș umplutură compactată pământ natural
- P2** beton sclivisit subrabetonare termoizolație planșeu predală
- P3** pavaj / strat circulabil membrana sintetică termoizolație barieră de vapori strat de hidroizolație strat de suport
- P4** substrat de cultura și vegetal strat de filtrare strat de drenare strat de protecție hidroizolație hidroizolație termoizolație barieră de vapori subrabetonare termoizolație
- P5** panou fotovoltaice structură metalică
- Pe1** piloni din beton armat membrană de difuzie și protecție termoizolație hidroizolație zidărie din BCA tencuială interioară
- Pe2** placaj de tip klinker termoizolație din polistiren expandat zidărie din BCA tencuială interioară
- Pe3** placaj de tip klinkert zidărie din BCA tencuială interioară
- Pe4** lamele decorativ din oțel corten
- Pi1** tencuială interioară zidărie din BCA tencuială interioară

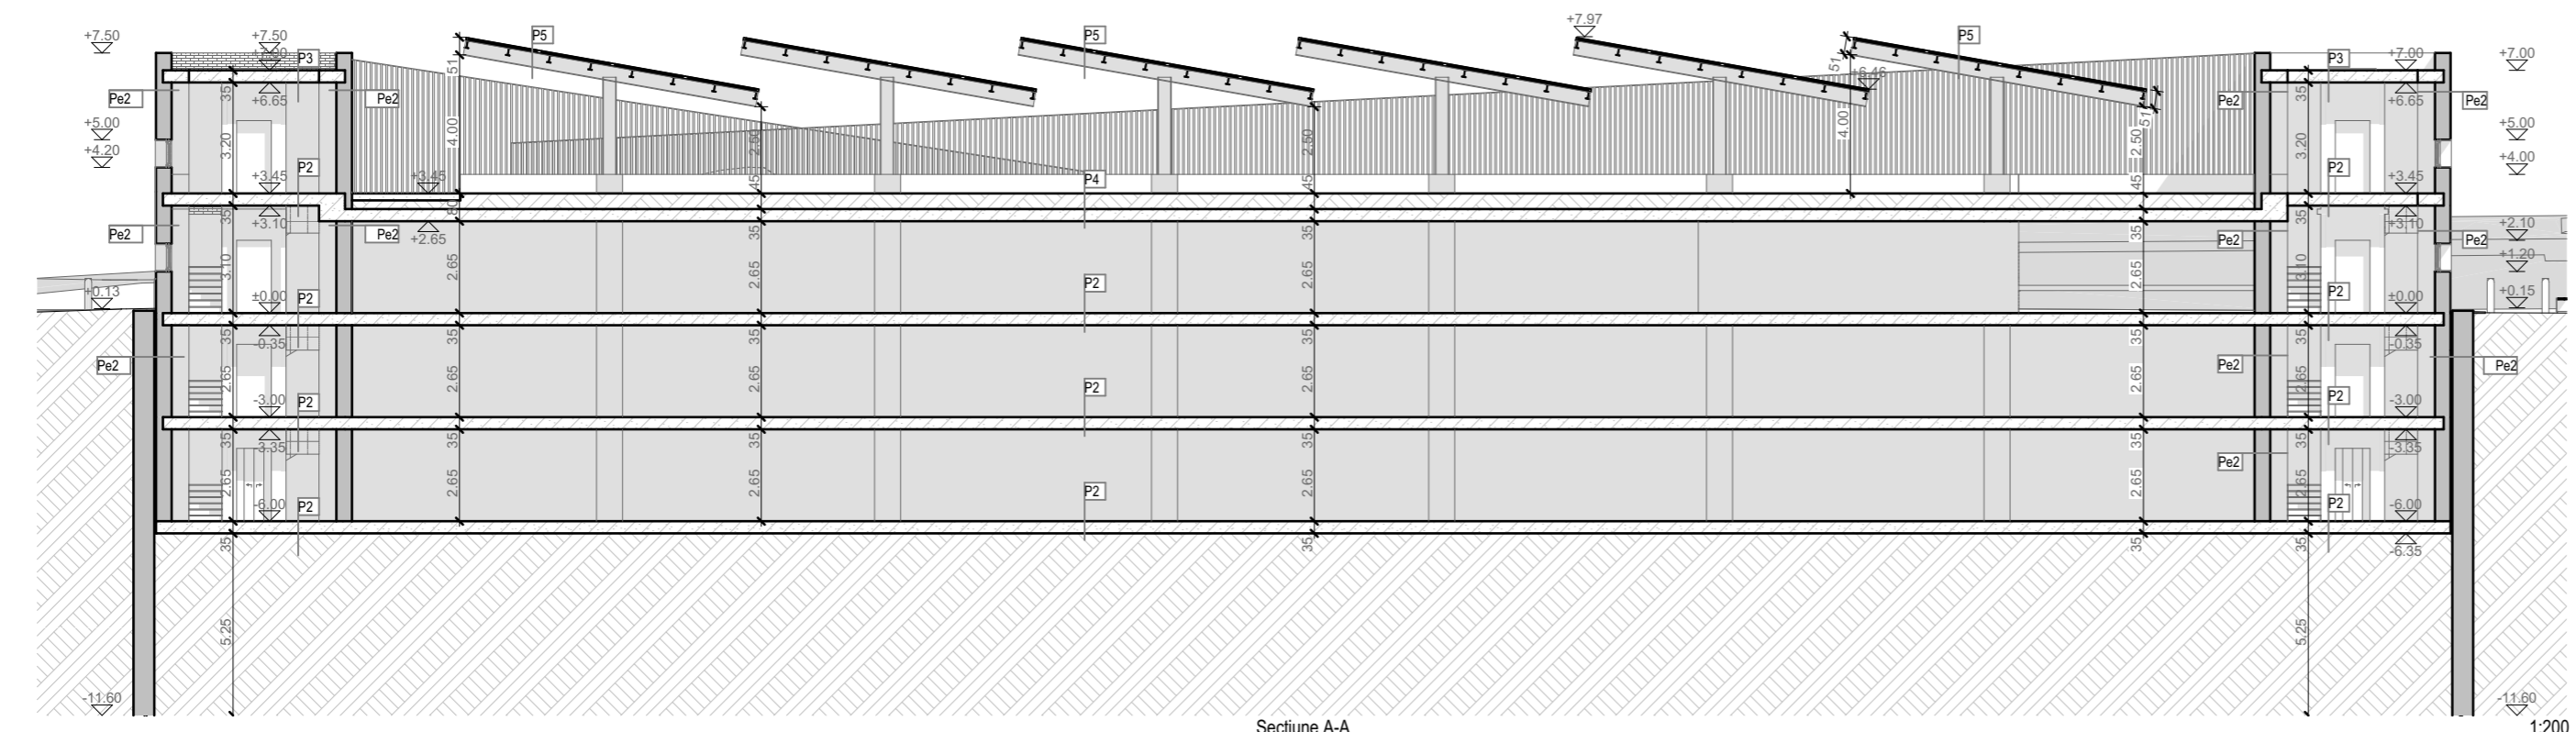

Sectiune A-A


1:200

Denumire proiect  
**Studiu de fezabilitate - Realizare parcuri supraetajate în zona de blocuri din Aleea Hațeg - Cartier Tudor**

CERTIFICAT DE URBANISM Nr. 233 din 10/02/2022

Faza: **STUDIU FEZABILITATE și AVIZE FAZA S.F.**

Beneficiar: **MUNICIPIUL TARGU MURES -S.A.D.P. MUNICIPIUL TARGU MURES JUD MURES**  
SEDIU PIATA VICTORIEI NR 3

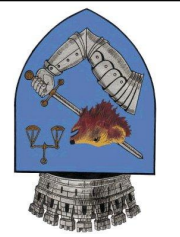

Amplasament: **Municipiul Targu Mures Aleea Hatteg fn.**

Stampila și semnatura verificatori / Note:	Numere:	Semnatura:	Data:
	Numere:	Semnatura:	Data:
	Numere:	Semnatura:	Data:
	Numere:	Semnatura:	Data:
APROBAT	Numere:	Semnatura:	Data:

Proiectant General **PROIECT CONSULTING S.R.L**  
Adresă Proiectant :  
MIERCUREA CIUC str. Kossuth Lajos nr 12B ap19  
tel: 0722-372687 mail: lukacsp@proiectcons.ro, C.U.I. RO 14924982

Nr. proi: 1060/2021  
Sef proiect: *Lukacs Zolt Peter*  
ing. Lukacs Zolt Peter  
Proiectat peisagist: Arh. peis Szabo Reka

Proiectant de specialitate Arhitectura **YURTARH DESIGN**  
Adresă Proiectant de specialitate Arhitectura:  
MIERCUREA CIUC Bdl Timisoarei nr 63 ap 16  
tel: 0757750867 mail: yurtarh@gmail.com, C.U.I. 41155576

Nr. proi: 018  
Proiectant arhitectura: *Szigeti Vajk Istvan*  
arh. Szigeti Vajk Istvan  
Proiectant arhitectura: *Albert Csaba*  
arh. Albert Csaba

Proiectant de specialitate Rezistență **S.C MULTINVEST PROIECTARE S.R.L**  
Adresă Proiectant de specialitate:  
Jud. Mureș, Târgu-Mureș, str. Gh. Doja, nr.67,  
tel. 0265-250432, J26-1046-2003, C.I.F. RO15697900;



Nr. proi: xxxx  
Proiectant: ing. Dobray Monika  
Proiectant: ing. Kiss Tekla

Denumire planşa: **SECTIUNE**  
Nr planşa: **A-06**  
clasa de importanță: II  
Scara: **1:200**  
Data: **2022 august**  
Data de importanță: C