


1) placaj de tip klinker 2) lamelă decorativă din oțel corten 3) placaj din fibrociment culoare antracit 4) lămplărie metalică culoare antracit 5) lămplărie PVC culoare antracit 6) panouri fotovoltaice cu structură metalică 7) lămplărie metalică sistem glisant, culoare antracit

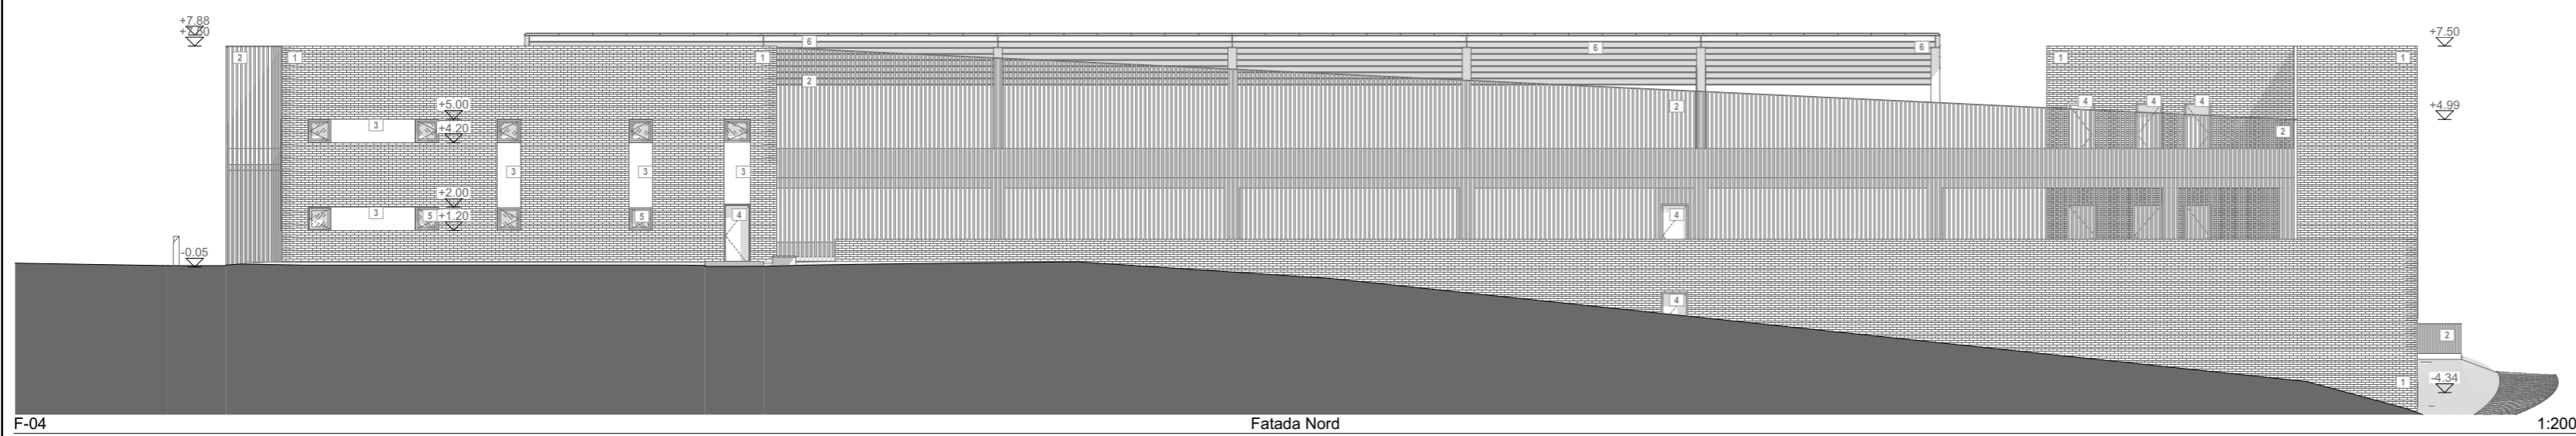

Denumire proiect
Studiu de fezabilitate - Realizare parcuri supraetajate în zona de blocuri din Aleea Hațeg - Cartier Tudor

CERTIFICAT DE URBANISM Nr. 233 din 10/02/2022

Faza: **STUDIU FEZABILITATE și AVIZE FAZA S.F.**

Beneficiar: **MUNICIPIUL TARGU MURES -S.A.D.P. MUNICIPIUL TARGU MURES JUD MURES**
 SEDIU PIATA VICTORIEI NR 3



Amplasament:
Municipiul Targu Mures Aleea Hateg fn.

Stampila și semnatura verificatori / Note:	APROBAT	Nume:	Semnatura:	Data:
	VERIFICAT	Nume:	Semnatura:	Data:
		Nume:	Semnatura:	Data:
		Nume:	Semnatura:	Data:
		Nume:	Semnatura:	Data:

Proiectant General **PROIECT CONSULTING S.R.L**
 Adresă Proiectant :
 MIERCUREA CIUC str. Kossuth Lajos nr 12B ap19
 tel: 0722-372687 mail: lukacsp@proiectcons.ro, C.U.I. RO 14924982

Nr. proi: 1060/2021
 Șef proiect: *Luk* ing. Lukacs Zsolt Peter
 Proiectat peisagist: Arh.peis Szabo Reka

Proiectant de specialitate Arhitectura **YURTARH DESIGN**
 Adresă Proiectant de specialitate Arhitectura:
 MIERCUREA CIUC Bdl Timisoarei nr 63 ap 16
 tel: 0757750867 mail: yurtarh@gmail.com, C.U.I. 41155576

Nr. proi: 018
 Proiectant arhitectura: *Szigeti* arh. Szigeti Vajk István
 Proiectant arhitectura: *Albert* arh. Albert Csaba

Proiectant de specialitate Rezistență **S.C MULTINVEST PROIECTARE S.R.L**
 Adresă Proiectant de specialitate:
 Jud. Mureș, Târgu-Mureș, str. Gh. Doja, nr.67,
 tel. 0265-250432, J26-1046-2003, C.I.F. RO15697900;



Nr. proi: xxxx
 Proiectant: ing. Dobray Monika
 Proiectant: ing. Kiss Tekla

Denumire planşa: **FAȚADE**
 Nr planşa: **A-07**
 Scara: **1:200**
 Data: **2022 august**
 clasa de importanță: **II**
 categoria de importanță: **C**