


Prezentă planşa este proprietatea intelectuală a S.C. Proiect Consulting srl. Reproducerea totală sau parţială fără acordul proiectantului este interzisă şi se sancţionează conform legii.

Denumire proiect
Studiu de fezabilitate - Realizare parcare supraetajate în zona de blocuri din Aleea Haţeg - Cartier Tudor

CERTIFICAT DE URBANISM Nr. 233 din 10/02/2022

Faza: **STUDIUL FEZABILITATE SI AVIZE FAZA S.F.**

Beneficiar: **MUNICIPIUL TARGU MURES -S.A.D.P. MUNICIPIUL TARGU MURES JUD MURES**
 SEDIU PIATA VICTORIEI NR 3

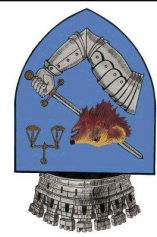

Amplasament: **Municipiul Targu Mures Aleea Hateg fn.**

Stampila si semnatura verificatori / Note:	Nume:	Semnatura:	Data:
	Nume:	Semnatura:	Data:
	Nume:	Semnatura:	Data:
	Nume:	Semnatura:	Data:
	Nume:	Semnatura:	Data:

Proiectant General **PROIECT CONSULTING S.R.L**
 Adresă Proiectant :
 MIERCUREA CIUC str. Kossuth Lajos nr 12B ap19
 tel: 0722-372687 mail: lukacsp@proiectcons.ro, C.U.I. RO 14924982

Nr. proi: 1060/2021
 Sef proiect: *[Signature]* ing. Lukacs Zsolt Peter
 Proiectat peisagist: Arh.peis Szabo Reka

Proiectant de specialitate Arhitectura **YURTARH DESIGN**
 Adresă Proiectant de specialitate Arhitectura:
 MIERCUREA CIUC Bdl Timisoarei nr 63 ap 16
 tel: 0757750867 mail: yurtarh@gmail.com, C.U.I. 41155576


Nr. proi: 018
 Proiectant arhitectura: *[Signature]* arh. Szigeti Vajk Istán
 Proiectant arhitectura: *[Signature]* arh. Albert Csaba

Proiectant de specialitate Rezistență **S.C MULTINVEST PROIECTARE S.R.L**
 Adresă Proiectant de specialitate:
 Jud. Mureş, Târgu-Mureş, str. Gh. Doja, nr.67,
 tel. 0265-250432, J26-1046-2003, C.I.F. RO15697900;




Nr. proi: xxxx
 Proiectant: ing. Dobray Monika
 Proiectant: ing. Kiss Tekla

Denumire planşa: **FAȚADE**
 Nr plansa: **A-08**
 Scara: **1:200**
 Data: **2022 august**
 clasa de importanță: **II**
 categoria de importanță: **C**

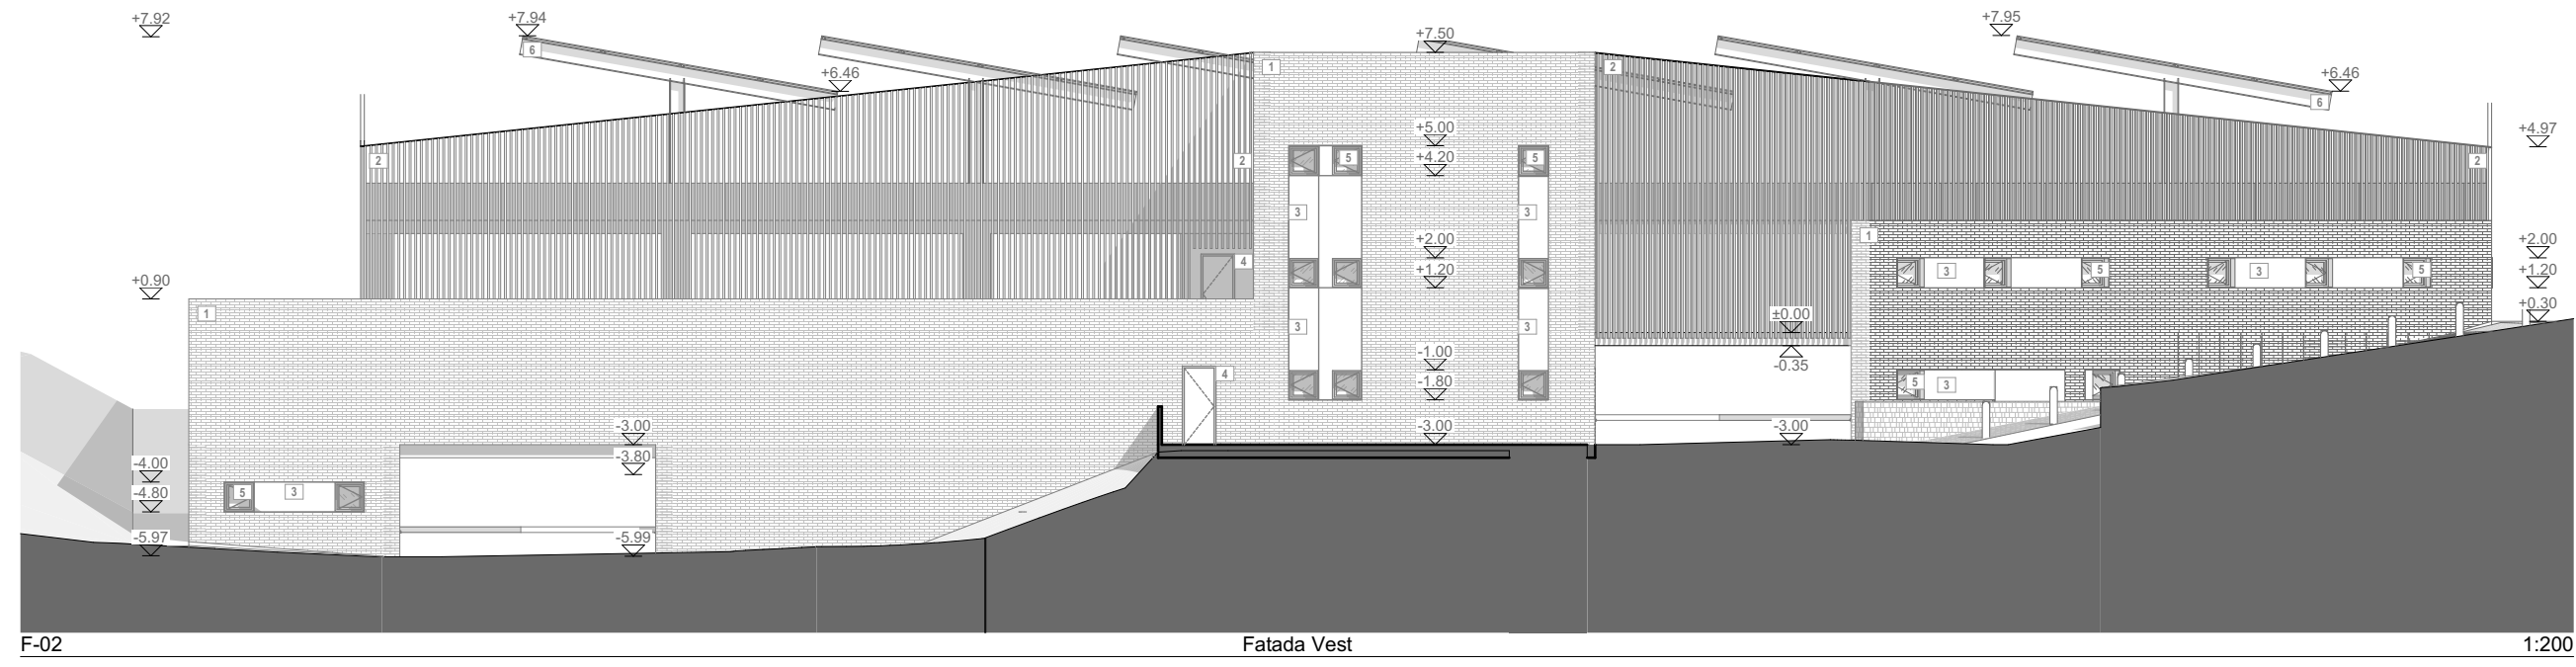

- 1 placaj de tip klinker
- 2 lamelă decorativă din oțel corten
- 3 placaj din fibrociment culoare antracit
- 4 țâmpăriie metalică culoare antracit
- 5 țâmpăriie PVC culoare antracit
- 6 panouri fotovoltaice cu structură metalică
- 7 țâmpăriie metalică sistem glisant, culoare antracit

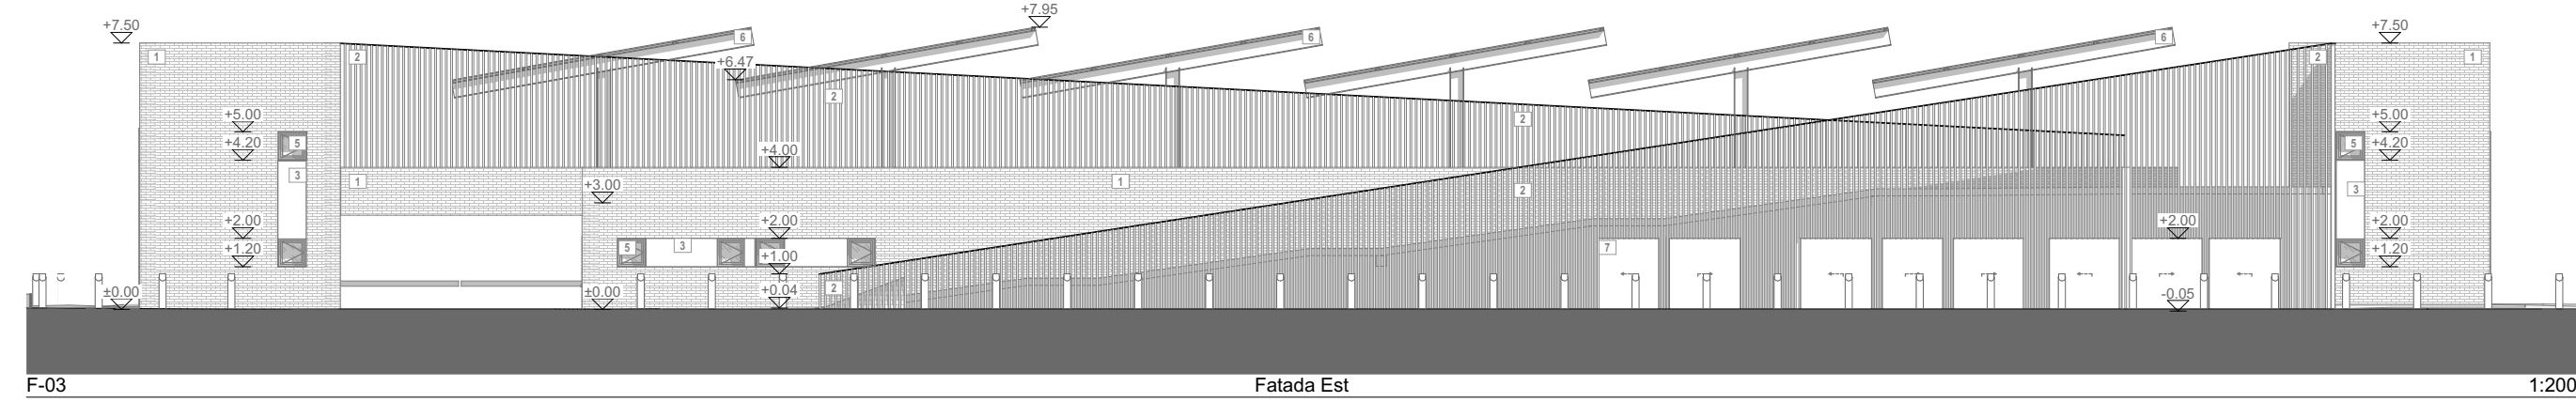

F-03 Fatada Est 1:200