



Vedere ansamblu

1:150

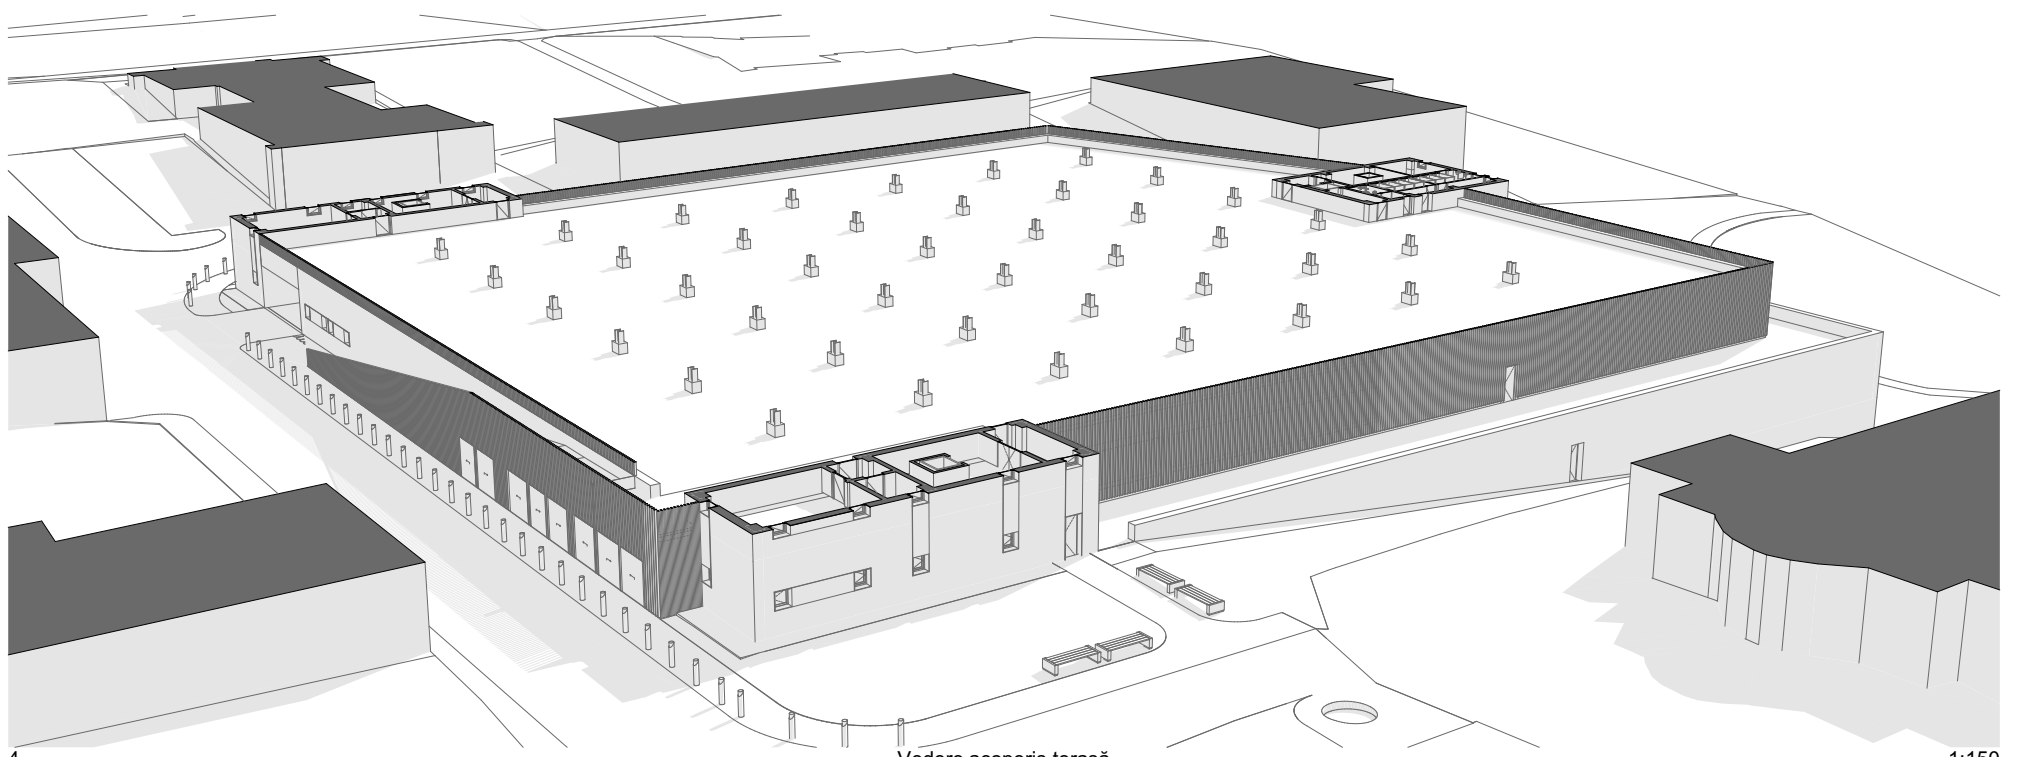


Vedere acoperis terasa

1:150

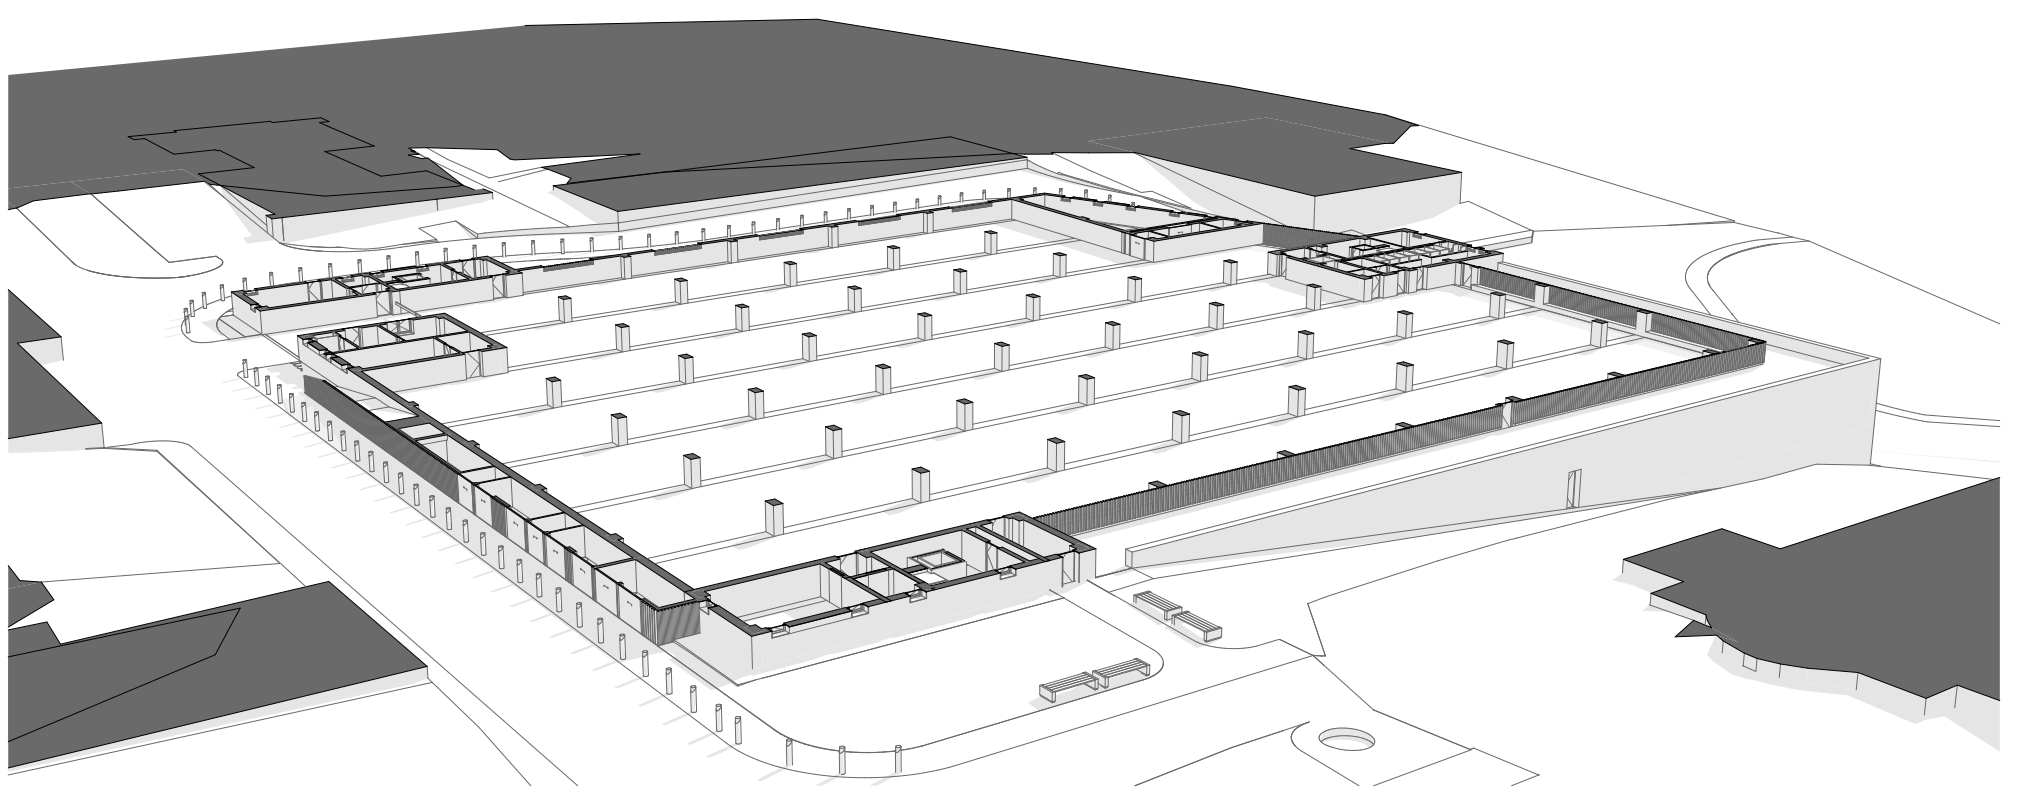


Vedere parter

1:150

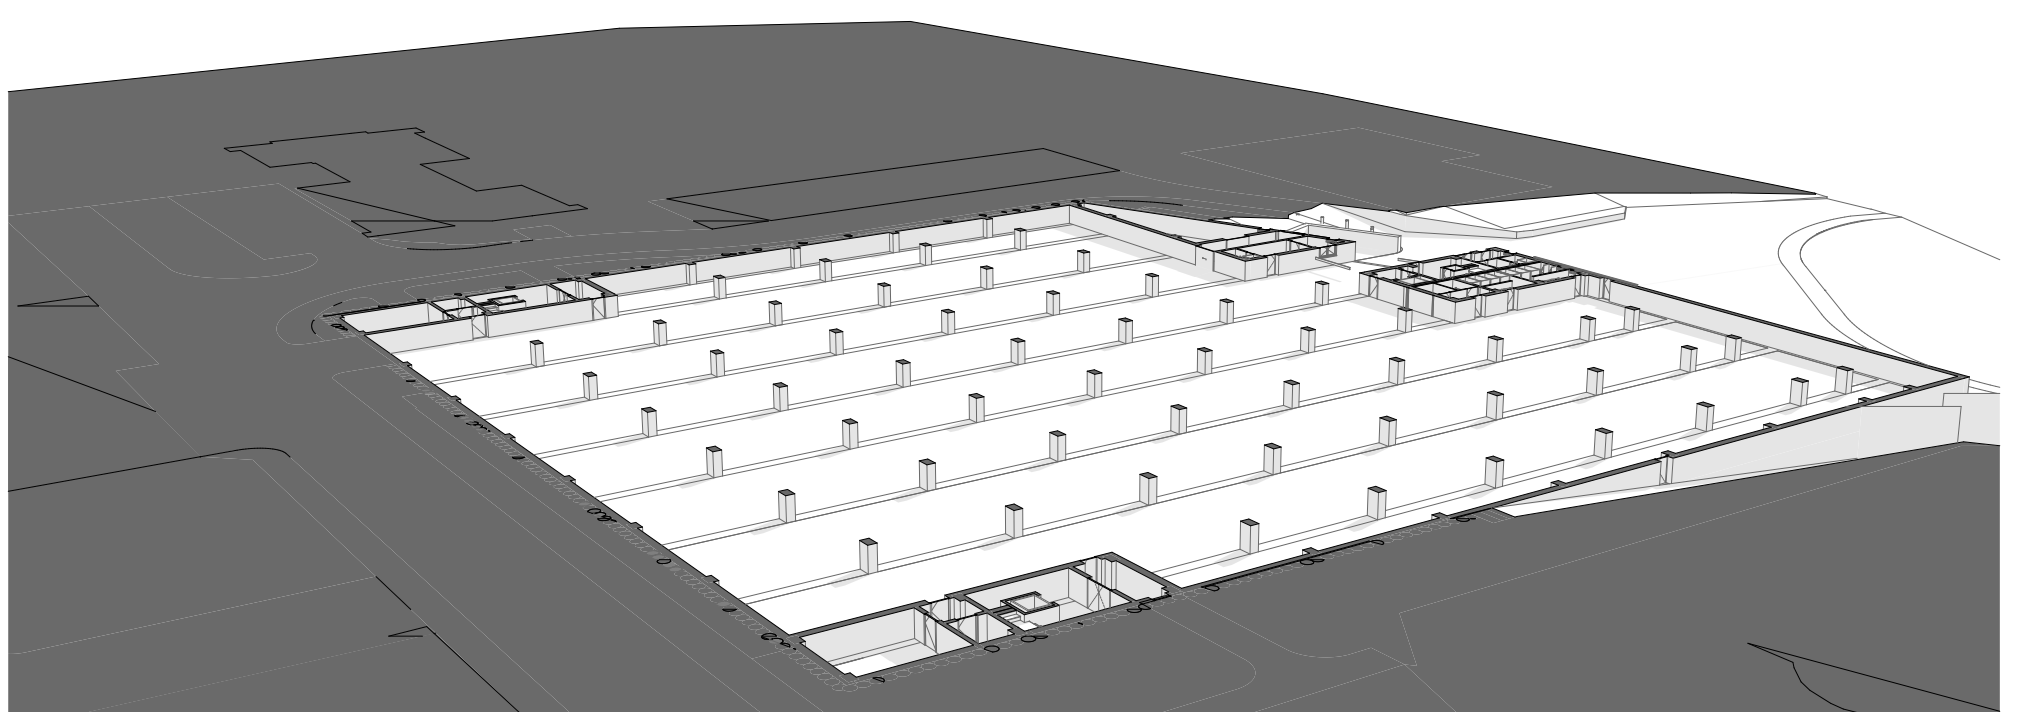

Vedere subsol -1

1:150

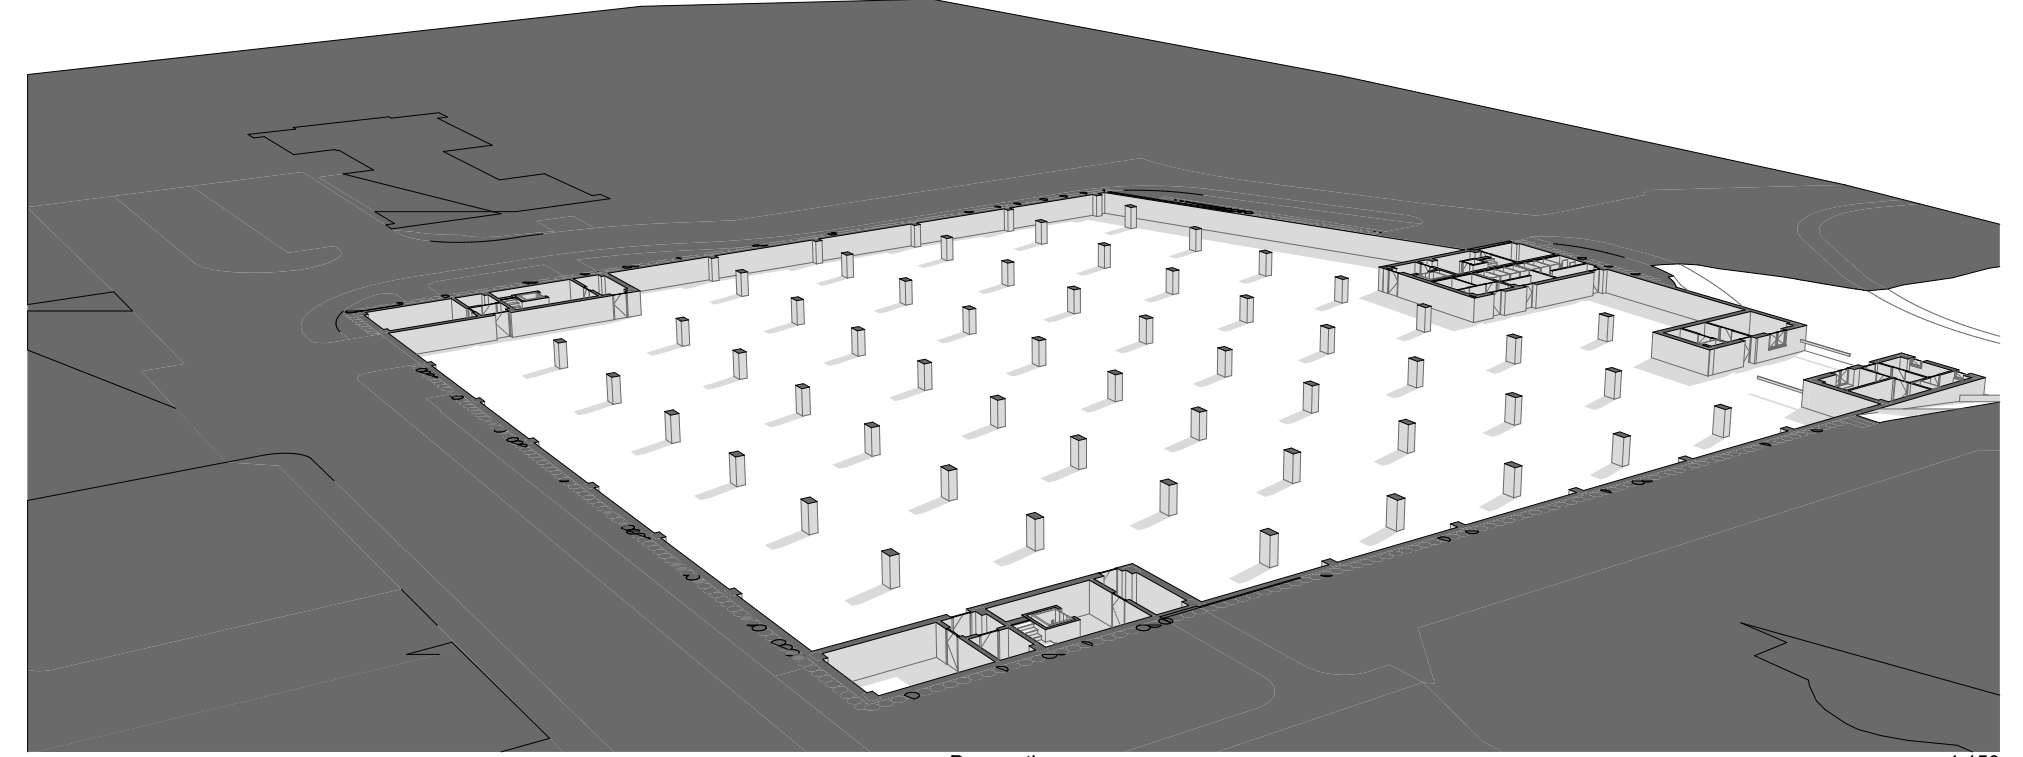

Perspective

1:150

Denumire proiect
Studiu de fezabilitate - Realizare parcuri supraetajate în zona de blocuri din Aleea Hateg - Cartier Tudor


CERTIFICAT DE URBANISM Nr. 233 din 10/02/2022

Faza: **STUDIUL FEZABILITATE SI AVIZE FAZA S.F.**

Beneficiar: **MUNICIPIUL TARGU MURES -S.A.D.P. MUNICIPIUL TARGU MURES JUD MURES**

SEDIUL PIATA VICTORIEI NR.3

Amplasament: **Municipiul Targu Mures Aleea Hateg fn.**

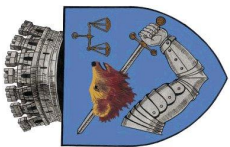

Stampila si semnatura
 Verificatori / Note:

APROBAT		VERIFICAT	
Nume:	Semnatura:	Nume:	Semnatura:

Proiectant General **PROIECT CONSULTING S.R.L**

Adresa Proiectant:
 MERCIUREA CIUC str. Kosuth Lajos nr 129 ap 19
 tel. 0722-372987 mail: lukacs@proiectations.ro, C.U.I. RO 14924982

Nr. proi: **1060/2021**
 Ing. Lukacs Zsolt Peter Proiectat peisagist

Proiectant de specialitate **YURTARH DESIGN**
 Arhitectura An.pais Szabo Reka



Adresa Proiectant de specialitate Arhitectura:
 MERCIUREA CIUC Bld Timisoarei nr 63 ap 16
 tel. 075759067 mail: yurta@ymail.com, C.U.I. 41155576

Nr. proi: **018**
 Proiectant arhitectura Proiectant arhitectura
 an. Szegedi Vask Istvan an. Albert Csaba

Proiectant de specialitate **S.C MULTINVEST PROIECTARE S.R.L**
 Rezistență



Adresa Proiectant de specialitate:
 Jud. Mures, Targu-Mures, str. Gh. Doja nr.67, **MULTINVEST PROIECTARE**
 tel. 0265-250432, 128-1046-2003, C.I.F. RO15697900

Nr. proi: **xxxx**
 Proiectant Proiectant
 Ing. Dobry Monika Ing. Kiss Tekla

Denumire plansa: **SECTIUNI ORIZONTALE**
 Nr.parsa: **A-09**
 data de importanta: **2022 august**
 Scara: **1:150**
 categoria de importanta: **C**