


PLAN PARTER

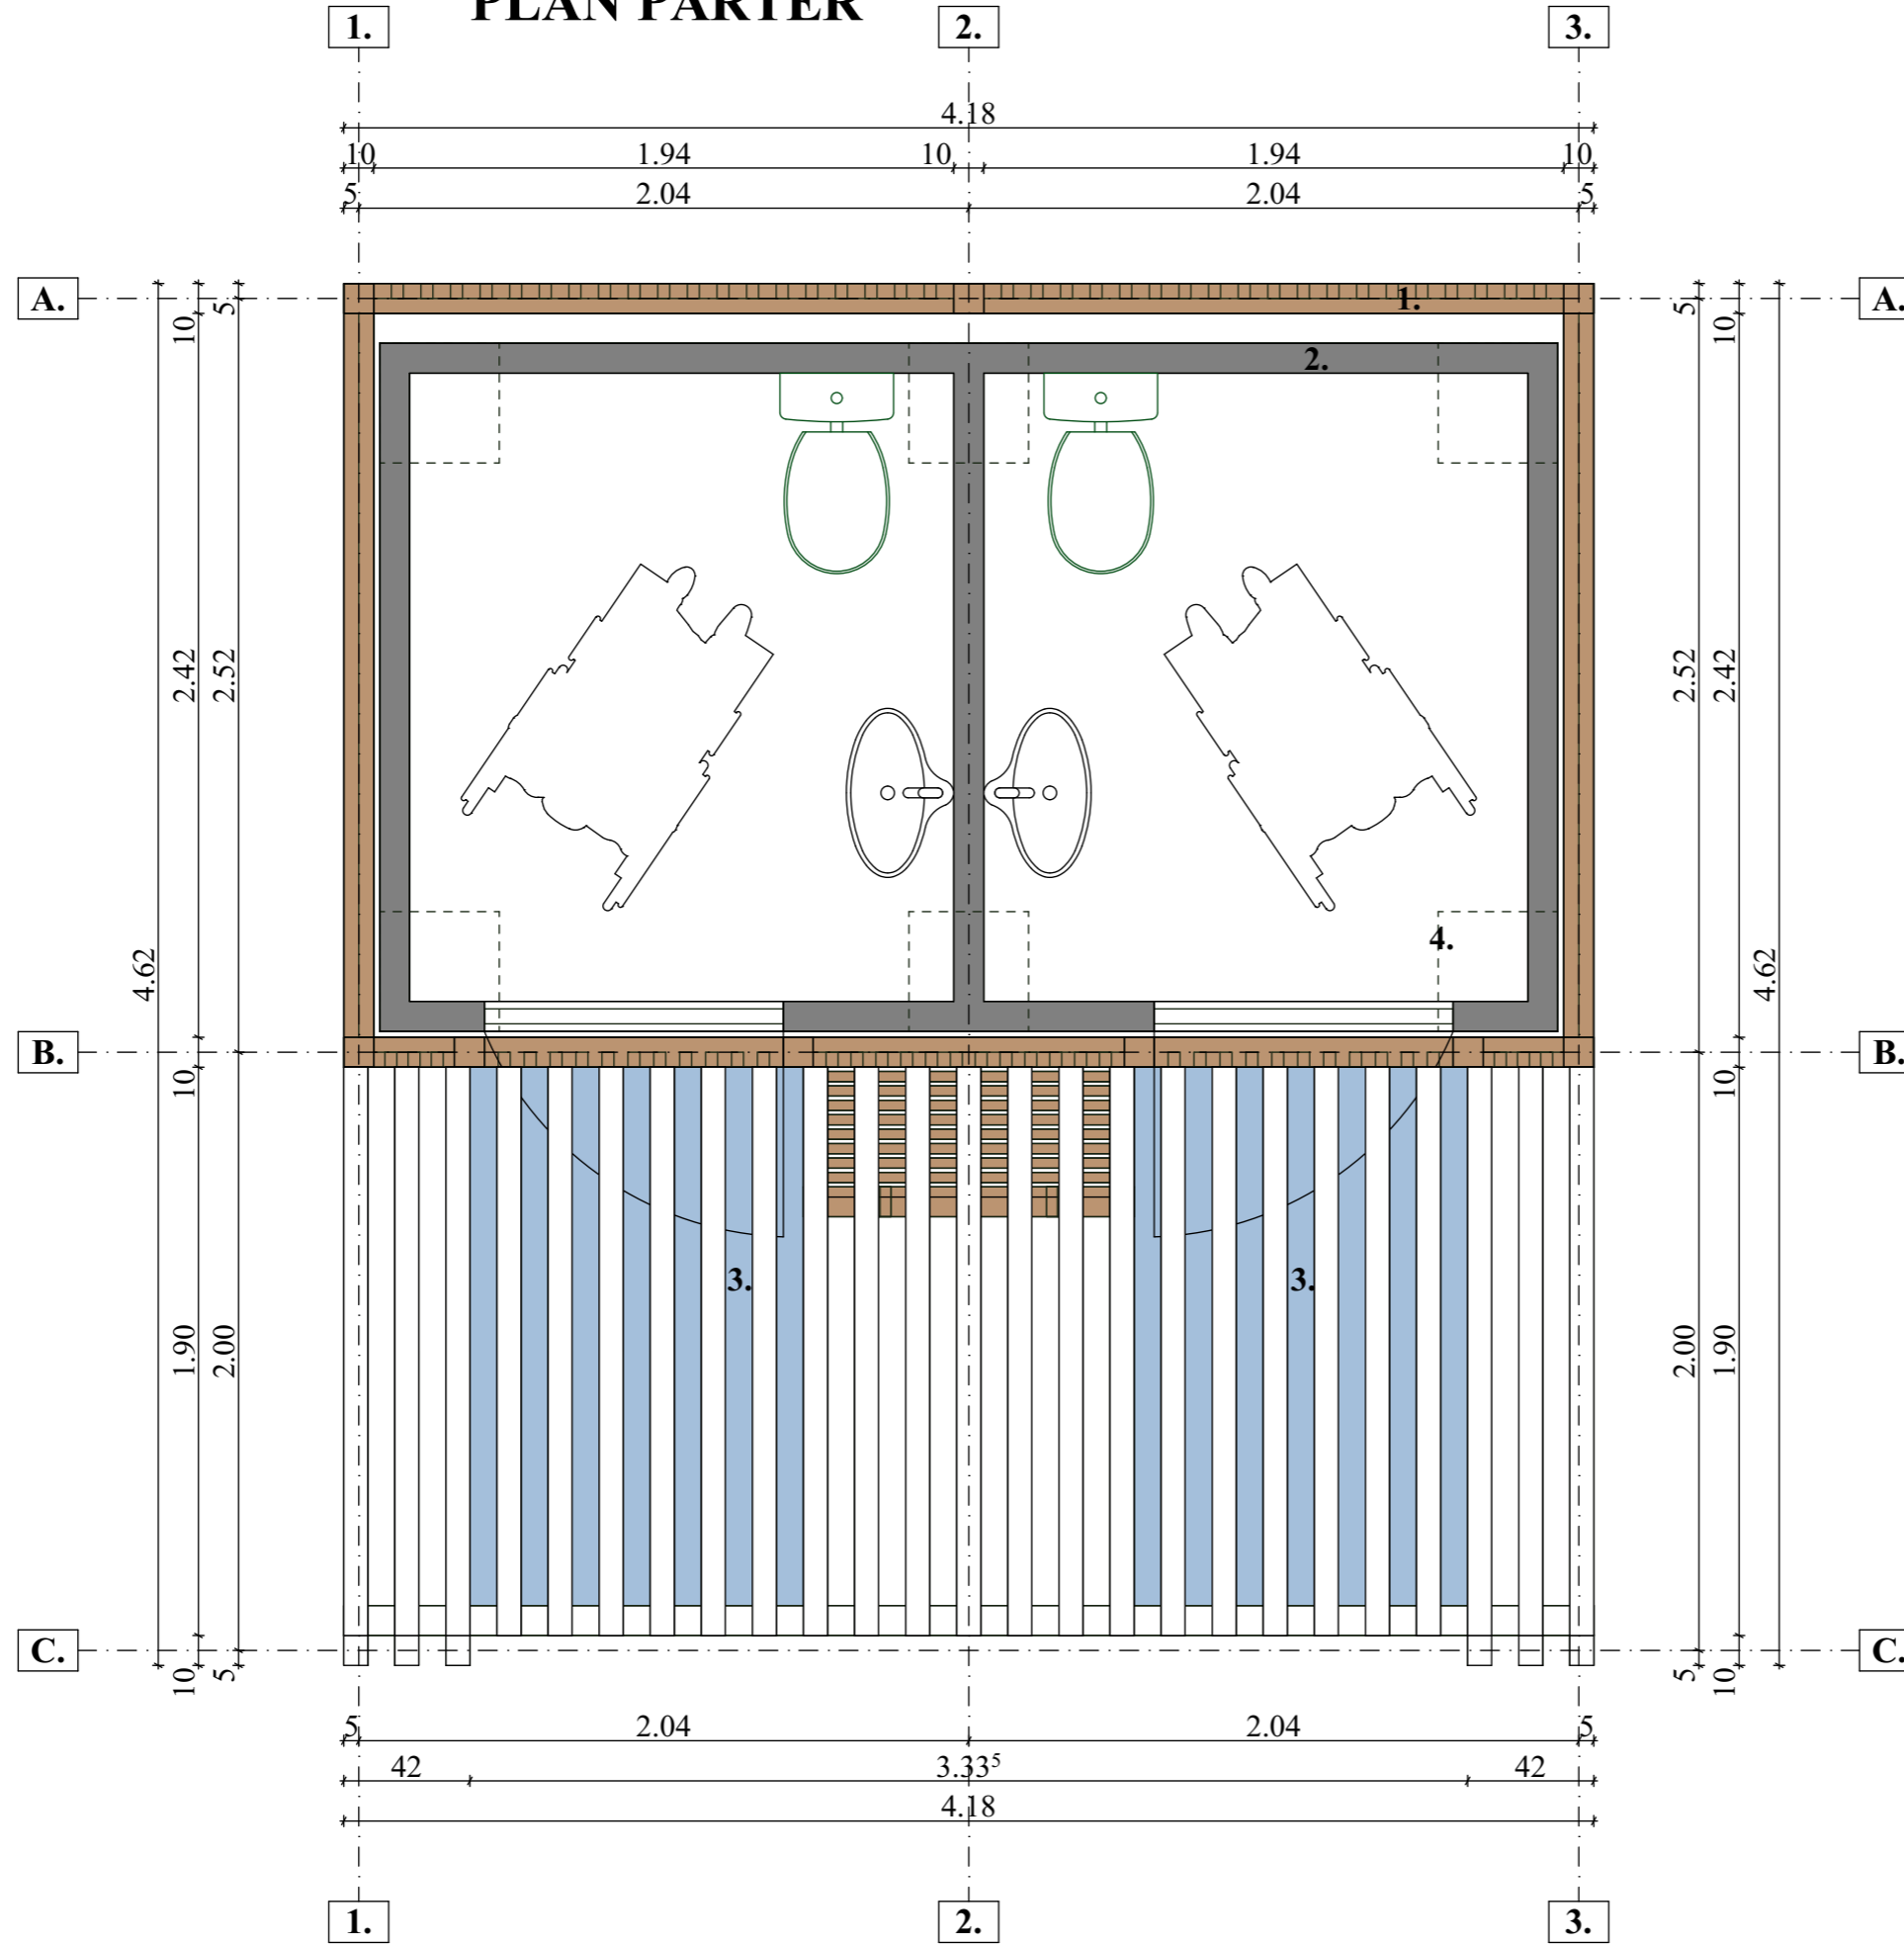

LEGENDĂ:

1. Structură din lemn
2. Container sanitar/WC
3. Acoperiș din sticlă
4. Fundație din beton

Acest desen și informațiile cuprinse în el nu pot fi utilizate, copiate sau reproduse, parțial sau în întregime, decât cu acordul scris al S.C. Absis Landscape Studio S.R.L. și nu vor fi folosite în alt scop decât în cel pentru care au fost elaborate. S.C. Absis Landscape Studio S.R.L. deține dreptul de autor și proprietatea intelectuală asupra tuturor planurilor proprii elaborate pe parcursul derulării contractului. Încălcarea acestor prevederi intră sub incidența Legii nr. 8/1996 privind dreptul de autor și drepturile conexe, modificată prin Ordonanța de Urgență nr. 123 din 1 septembrie 2005

PROIECTANT	ing. peis. BENDE ZS.	SCARA	REFERAT / EXPERTIZA NR. / DATA
PROIECTAT	ing. peis. SZABÓ B.	1:25	ADMINISTRAȚIA GRĂDINIILOR ZOOLOGICE ȘI A PLATOULUI
PROIECTAT	ing. peis. TĂSLĂVAN R.	DATA 2022	BENEFICIAR: CORNEȘTI Mun. Tăgu Mureș Jud. Mureș
			PR. NR. 172/2021
			FAZA: S.F.
			PL. NR. T08
			REAMENAJARE ALEE ACCES ZOO ȘI CREARE ZONĂ ALTERNATIVĂ DE TIP FOOD COURT ÎN AFARA FONDULUI FORESTIER
			TOALETĂ CONTAINER - PENTRU PERSOANE CU DIZABILITĂȚI

Proiectant general:
S.C. ABSIS LANDSCAPE STUDIO S.R.L.
Mărculeni nr. 148, Com. Bereni, Jud. Mureș
mail: absis.studio@gmail.com
J26/1244/2019
CUI 41226316

