



## Distribuție Energie Electrică România

Sucursala Mures

**Distribuție Energie Electrică România** – Sucursala Mures  
str. Calarasilor, Nr.103, 540320, Targu Mures, Jud. Mures

Tel: +40 265 205 703

Fax: +40265 205704

office.mures@distributie-energie.ro

C.I.F. DEER/C.U.I. Suc. RO 14476722 / 14516614

R.C. DEER/Suc. J12/352/2002 / J26/201/2002

www.distributie-energie.ro

**Către MUNICIPIU TARGU MURES,**

Referitor la **cererea de aviz de amplasament**, înregistrată cu nr. 7030240200752 / 07.02.2024 pentru **obiectivul: AMENAJARE SKATEPARK IN PARCUL SPORTIV MUNICIPAL** de la adresa: **TARGU MURES**, sat -, strada **PARC SPORTIV**, nr. **4**, bloc -, etaj -, apartament -, cod postal **540307**, numar cadastral **129302**, județul **Mures**.

În urma analizării documentației depuse suntem de acord cu realizarea obiectivului pe amplasamentul propus și se emite:

### **AVIZ DE AMPLASAMENT FAVORABIL Nr. 7030240200752 / 09.02.2024**

cu urmatoarele precizări:

1. Obiectivul nu este amplasat în zona de siguranță a rețelelor electrice de distribuție publică și se încadrează în distanțele normate față de acestea.
2. În zonă **Nu exista** rețea electrică de distribuție de - -.
3. Avizul de amplasament nu constituie aviz tehnic de racordare. Pentru obținerea acestuia, în vederea racordării la rețeaua electrică de distribuție a obiectivului sau creșterea puterii aprobate pentru acest obiectiv trebuie să solicitați la OD (operatorul de distribuție) avizul tehnic de racordare.  
Prin cererea de aviz de amplasament ați solicitat racordarea obiectivului la rețeaua electrică de distribuție publică pentru o putere maxim simultan absorbită de - kW.
4. **Valabilitatea avizului de amplasament este până la 12.12.2025**, cu posibilitatea prelungirii cu durata de prelungire a valabilității Certificatului de urbanism, respectiv a Autorizației de construire, cu condiția de a nu se schimba elementele care au stat la baza emiterii lui.
5. Prezentul aviz de amplasament este valabil numai pentru amplasamentul obiectivului, conform planului nr. **A00.3** și a Certificatului de urbanism nr. **1486 / 12.12.2023**
6. Tariful de emiterie a avizului de amplasament este în valoare de **95.00 lei**, fara TVA.
7. Instalațiile de distribuție aparținând operatorului de distribuție au fost trasate orientativ pe planul de situație anexat.
8. În zonă **Nu exista** instalatii electrice ce nu aparțin operatorului de distribuție (sucursala MURES) este necesar sa vă adresați deținătorilor acestor instalatii (Transelectrica, Hidroelectrica, Termoelectrica, alți deținători) - în vederea obținerii avizelor de amplasament.
9. Săpăturile în zona traseelor de cabluri se vor face numai manual, cu asistență tehnică din partea operatorului de distribuție.
10. Executarea lucrărilor în apropierea instalațiilor operatorului de distribuție se va face cu respectarea strictă a condițiilor din prezentul aviz, precum și a normelor tehnice de protecția muncii specifice. Beneficiarul lucrării, respectiv executantul, sunt răspunzători și vor suporta consecințele, financiare sau de alta natură, ale eventualelor deteriorări ale instalațiilor și/sau prejudicii aduse utilizatorilor acestora ca urmare a nerespectării regulilor menționate.



## **Distribuție Energie Electrică România**

Sucursala Mures

**Distribuție Energie Electrică România** – Sucursala Mures  
str. Calarasilor, Nr.103, 540320, Targu Mures, Jud. Mures

**Tel:** +40 265 205 703

**Fax:** +40265 205704

office.mures@distributie-energie.ro

**C.I.F. DEER/C.U.I. Suc.** RO 14476722 / 14516614

**R.C. DEER/Suc.** J12/352/2002 / J26/201/2002

www.distributie-energie.ro

11. Alte precizări în funcție de specificul obiectivului și amplasamentul respectiv:

- In cazul identificarii in teren a unor instalatii electrice netrasate pe planul de situatie, se vor anunta reprezentantii DEER -Sucursala Mures.

Director Sucursala **MURES**  
**OVIDIU TANCA**

Sef S.A.R. **MURES**  
**ALEXANDRU CRISTIAN GRAMA**

Intocmit  
**Nicodin Todoran**



**Distribuție Energie  
Electrică România**  
Sucursala Mures

**Distribuție Energie Electrică România** – Sucursala Mures  
str. Calarasilor, Nr.103, 540320, Targu Mures, Jud. Mures

**Tel:** +40 265 205 703

**Fax:** +40265 205704

office.mures@distributie-energie.ro



**C.I.F. DEER/C.U.I. Suc.** RO 14476722 / 14516614

**R.C. DEER/Suc.** J12/352/2002 / J26/201/2002

www.distributie-energie.ro



*Tara nedei dat nice  
 COMIS 18  
 09.02.2024*

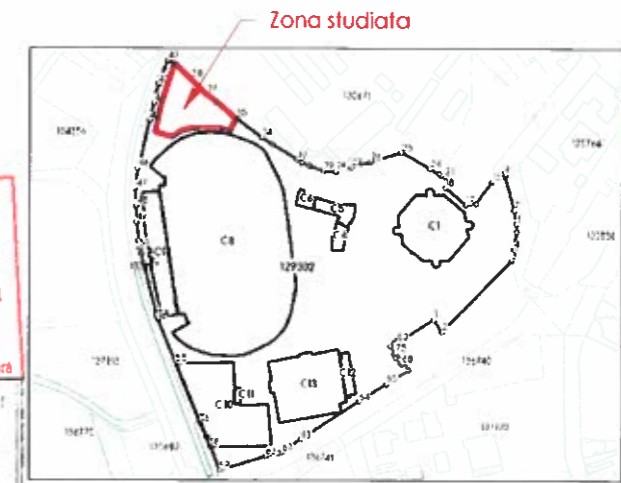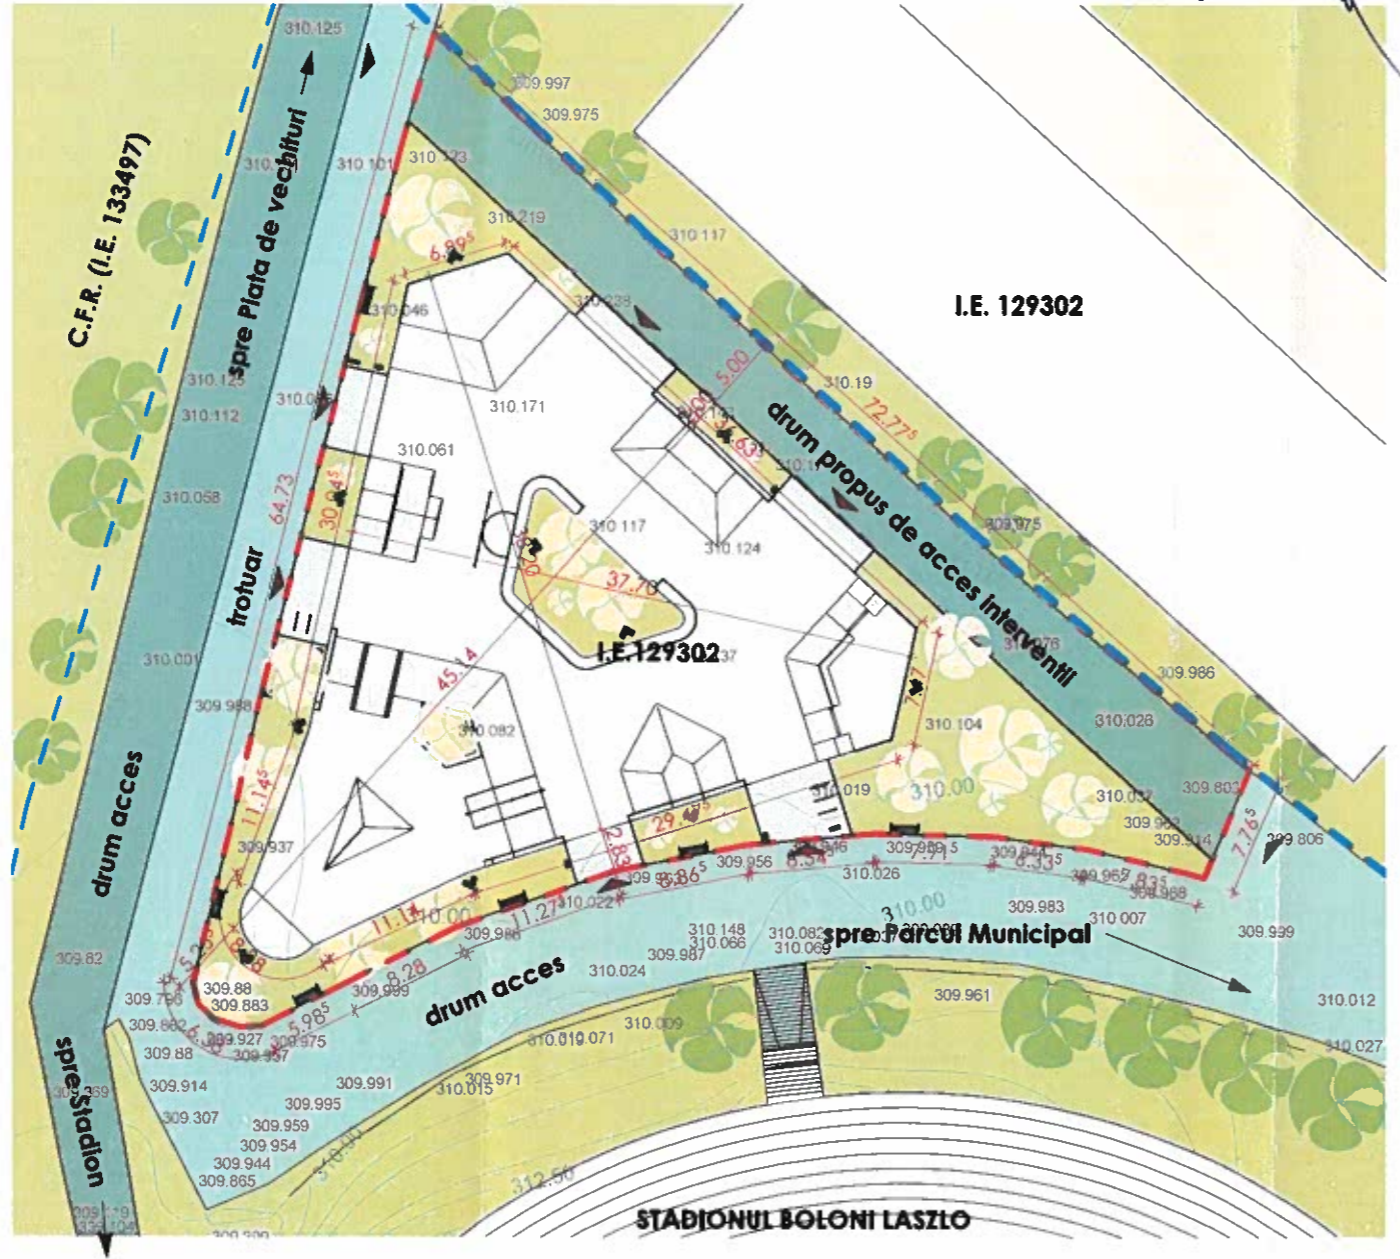

ORDINUL ARHPECTOR  
 DIN ROMANIA  
 8647  
 Alexandra Bianca  
 MIHALCA



**INDICI UTILIZARE TEREN STUDIAT :**

	existent:	propus:
P.O.T.:		nu se modifica
C.U.T.:		nu se modifica

Cota +0.00 = +310.10  
 Cat. de importanta: D  
 Clasa de importanta : IV  
 Suprafata totala teren conform CF: 78 460.00

**INDICI TEHNICO-URBANISTICI :**

	existent:		propus:	
	m2	%	m2	%
Suprafata teren studiat:	2118.80	100	2118.80	100
Suprafata skatepark:	0	0	1042.50	49.20
Alee pietonala:	0	0	109.93	5.19
Spatiu verde:	2118.80	100	587.38	27.72
Alee auto:	0	0	379.03	17.89

**LEGENDA :**

- limita de proprietate
- limita de interventie
- acces auto
- acces pietonal
- spatii verzi
- zona skatepark propus
- alee pietonala
- zona carosabila - interventie autospeciala ISU
- drum existent
- trotuare existente
- constructii existente
- vegetatie existenta
- vegetatie propusa

nr. pct: **20 | 2023**  
 data: **11.2023**

beneficiar:  
**Municipiul Targu Mures**  
 adresa: str. Parcul Sportiv Municipal, nr. 4, mun. Targu Mures, jud. Mures

titlu proiect:  
**Amenajare Skatepark in Parcul Sportiv Municipal, mun. Targu Mures, jud. Mures**  
 str. Parcul Sportiv Municipal, nr. 4, mun. Targu Mures, jud. Mures

titlu planșă:  
**Plan de situatie - propus Scenariul 1 - scenariu recomandat**

scara: **1:500**  
 fază: **S.F.**

nr. planșă:  
**A00.3**

arh. proiect: **arh. Mihai Bataș**  
 proiectant: **arh. Alexandra Mihaica**  
 desenat: **arh. Ioana Patru**