

PLAN DE SITUAȚIE PENTRU OBTINEREA AUTORIZAȚIEI DE CONSTRUIRE ÎN SCOPUL AMENAJARE SKATEPARK ÎN PARCUL SPORTIV MUNICIPAL

(intravilan)

Scara 1:500

Sistem de proiectie: STEREO 70

Sistem de cote: MAREA NEAGRĂ 1975

Judetul Mures

Teritoriul adm.: mun. Tîrgu Mureș

Cod SIRUTA 114.328

Adresa imobilului:

mun. Tîrgu Mureș,

str. Parcul Sportiv Municipal, nr. 4

Numele si prenumele beneficiarului:

Municipiul Tg.Mureș - ADP prin


SC. Sport Play Systems SRL

Adresa:

loc. Turda,

str. Calea Victoriei, nr. 7, ap. 9

Judetul Mures

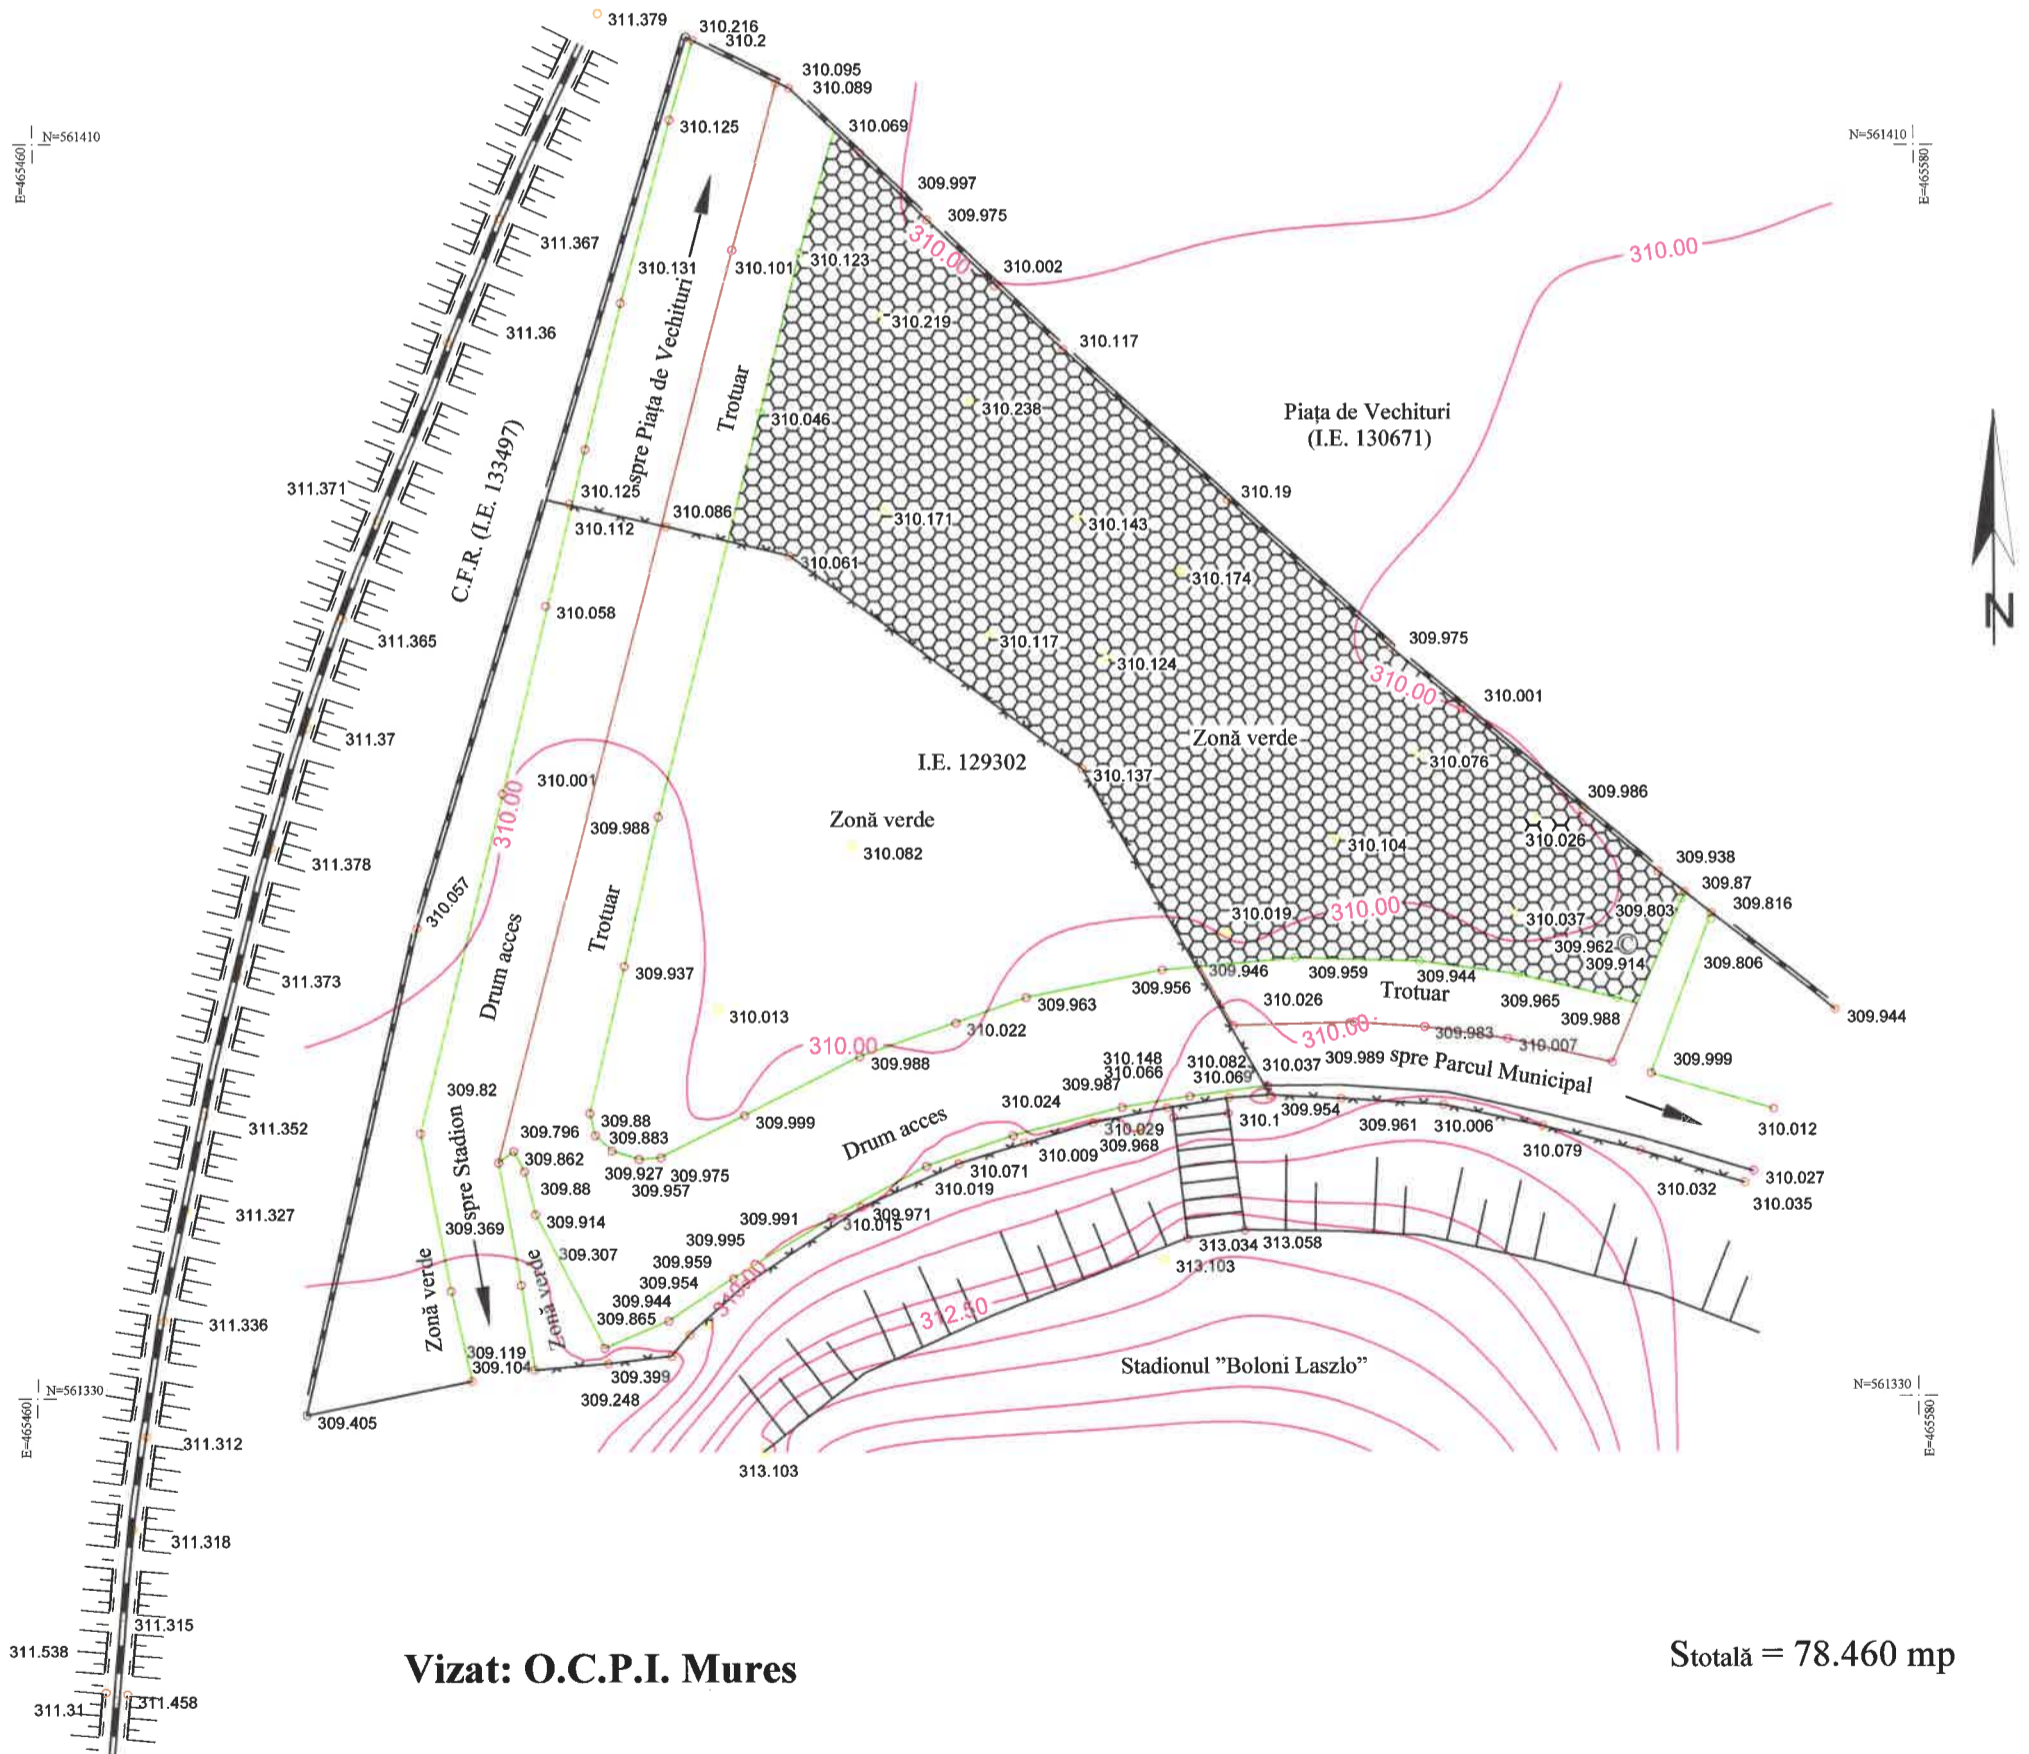

Cererea 9834 din 05/02/2024
Prezentul document recepționat este
valabil însoțit de procesul verbal de
recepție nr. 367 din 07.02.2024

Executant,
S.C. AGY TOP S.R.L
Seria RO-B-J Nr. 1872/2020
Semnătura și stampila

Data. 02.02.2024