

**Legendă**

Cod	Simbol	Descriere, caracteristici tehnice
		Corp de iluminat strada stălp cu doua brațe, Un 230V, Pn=2x150W
		Camera video exterior montata pe stălp, h=6,0m, 8MP
		Piesă de separație
		Electrod împănțare profil cruce 50x50x3, lungime 1,5m
		Platbanda OL-ZN 25x4
		Dispozitiv de captare cu amorsare, 3S60, nivelul I întârit, raza de acoperirea 63m
		Panou fotovoltaic 545 W
		Traseu cablu de alimentare CYABY montat in tub de protecție PVC 750N
FP		Firida de alimentare principala


Dispozitiv de captare cu amorsare  
Montat pe tija cu h=5m peste  
acoperis  
Raza de proteție ≈79m  
tip Prevectron 3S.60 sau similar  
Nivel I întârit

Dispozitiv de captare cu amorsare  
Montat pe tija cu h=4m peste  
acoperis  
Raza de proteție ≈63m  
tip Prevectron 3S.60 sau similar  
Nivel I întârit

0	Denumire	Aprobat	Data
Proiectant general / Proiectant de specialitate:	SC MULTINVEST PROIECTARE SRL 12V/204/2003 RO 35697900 Str. DN 509 nr. 87, Tg. Mures RO Str. Traian - 40.305.250.432 office@multinvest.ro	Beneficiar: <b>MUNICIPIUL TÂRGU MUREȘ S.P.A.D.P.</b> Targu Mures	Nr. proiect: 4257 / 2023
Funcție:	Nume și prenume	Semnătura	Faza: SF
Șef proiect	ing. Tutor Daniel		
Proiectat	ing. Căndea Calin		
Desenat	ing. Căndea Calin		
Verificat			
Scara:	1 : 250	Denumire planșă:	PLAN DE SITUAȚIE INSTALAȚII ELECTRICE
Data:	12.2023		



## SCHEMA BLOC DE ALIMENTARE CU ENERGIE ELECTRICA

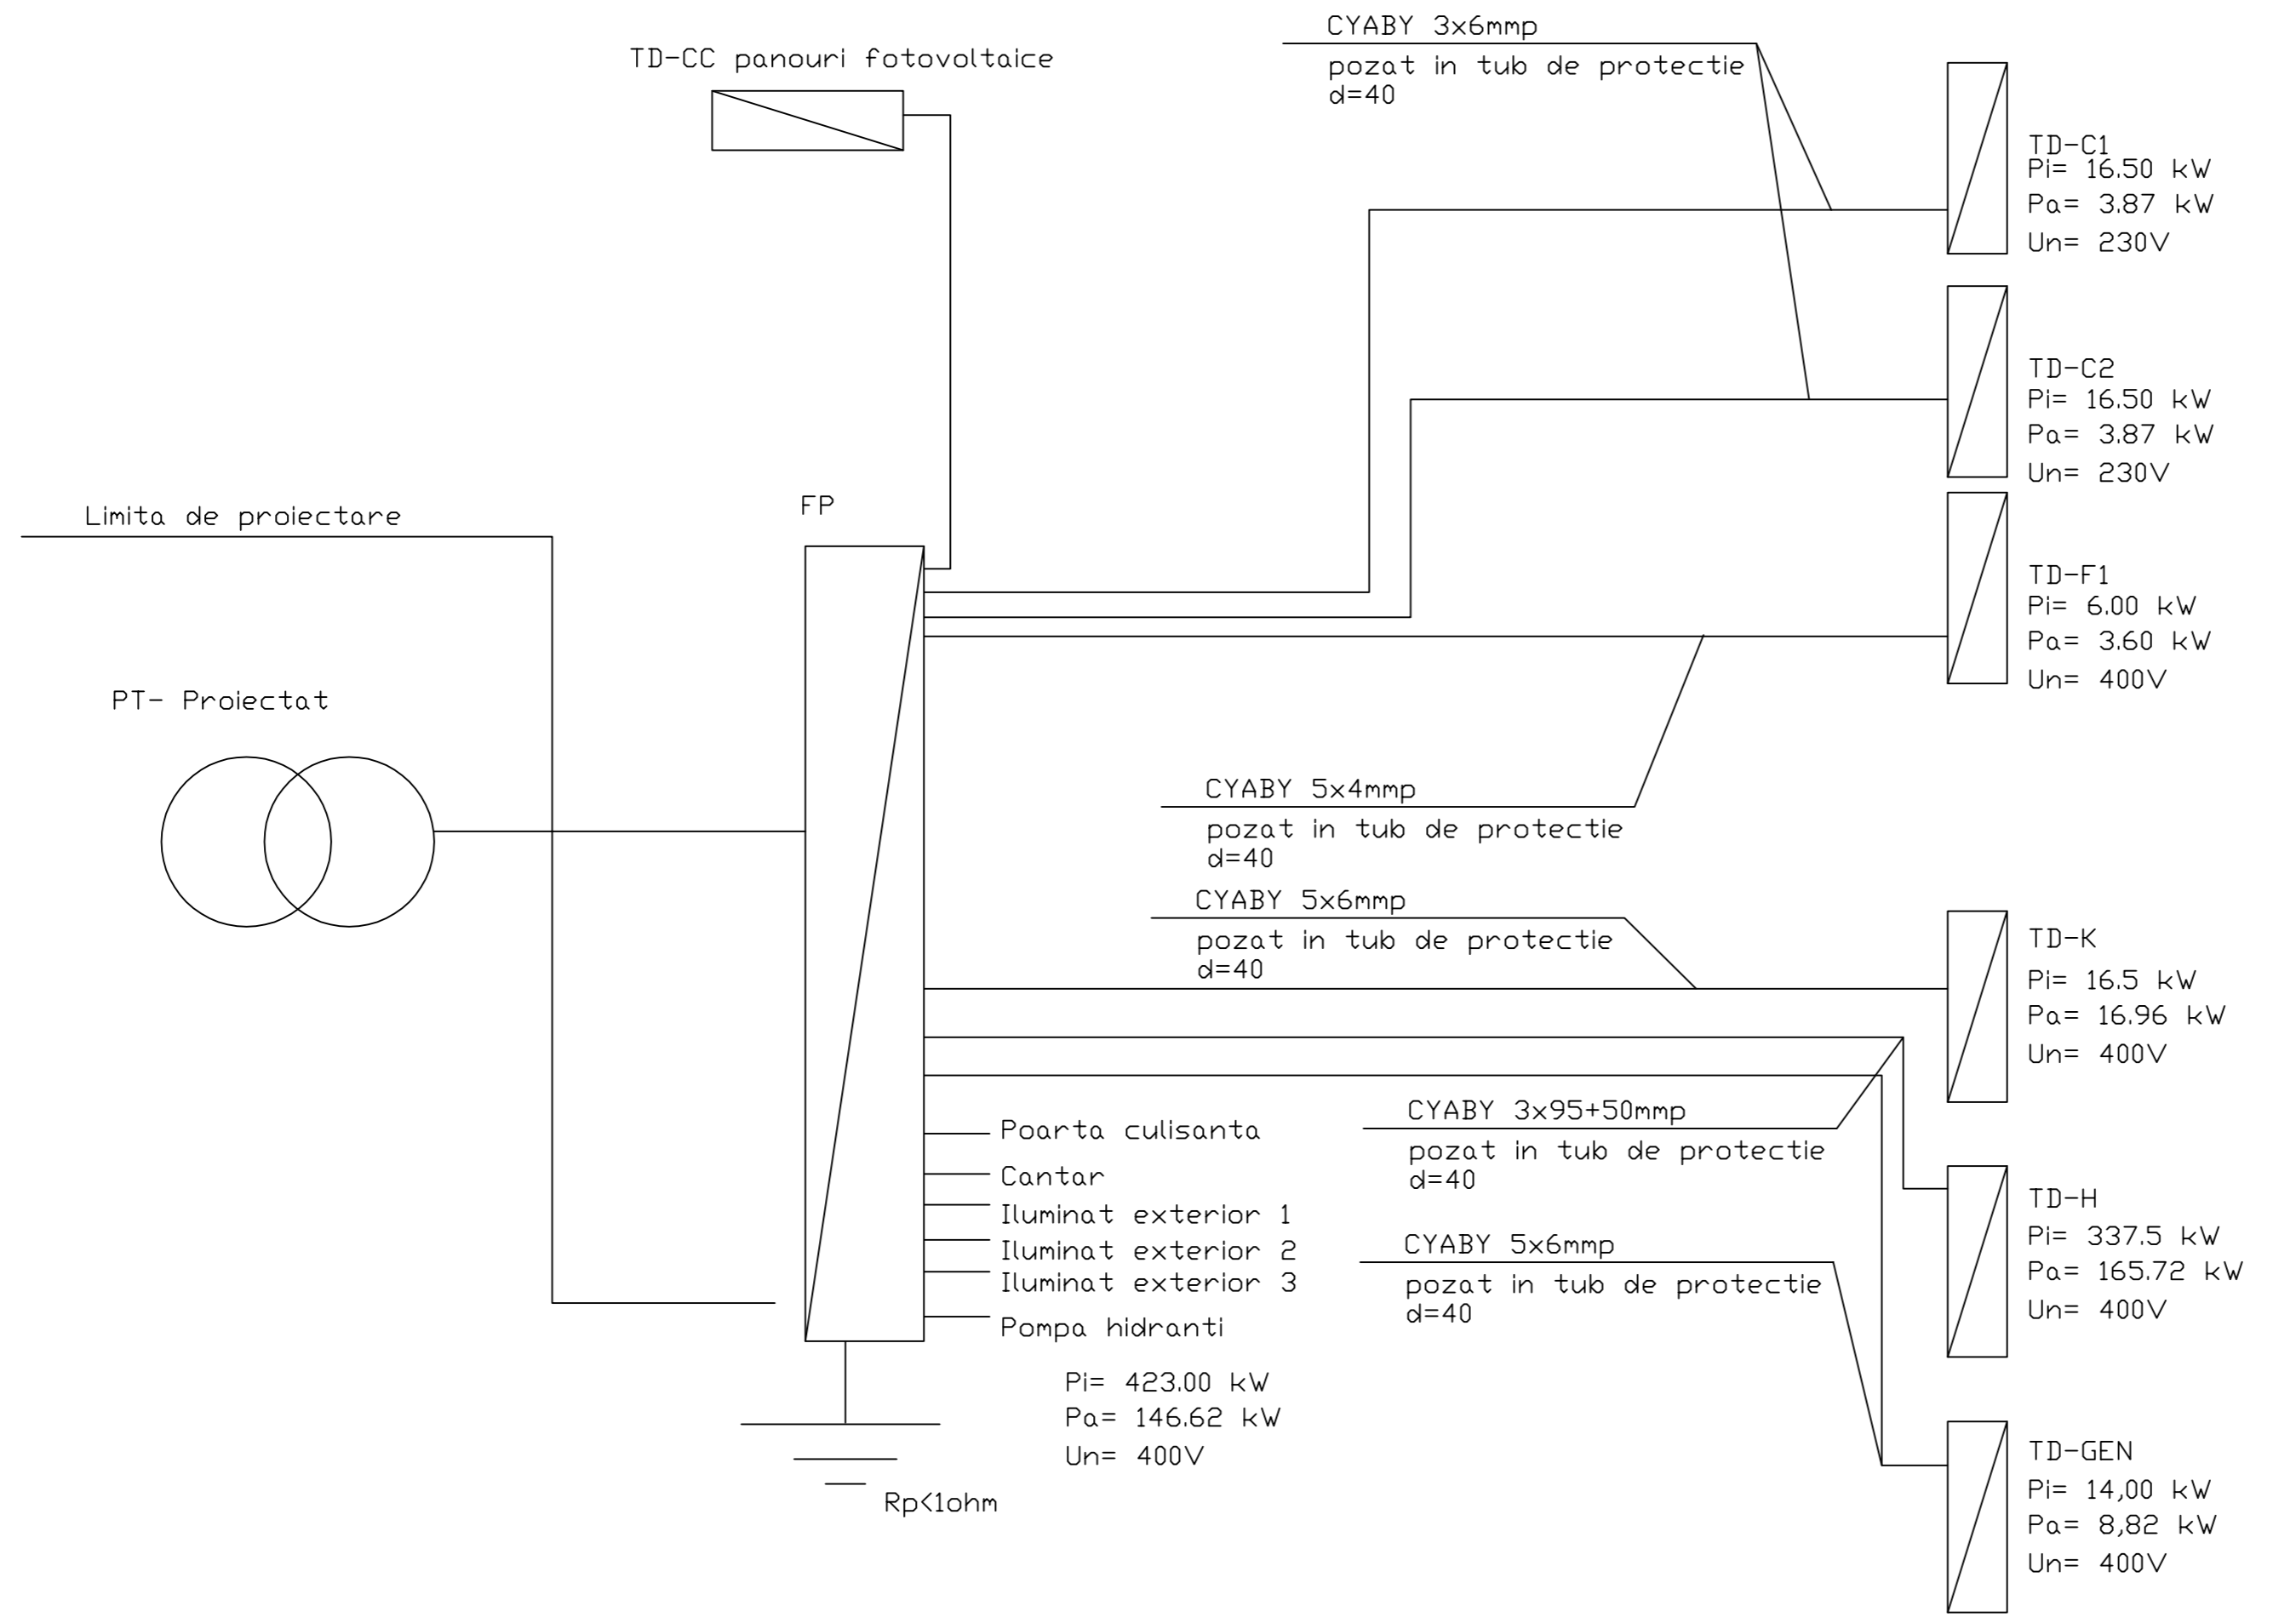

Electrician Autorizat Gr. II A, II B  
 Legitimatie nr. 202012245/27-nov-20  
 Ing. Candea Calin-Ionut

O	Revizie	Denumire	Aprobat	Data
<b>Proiectant general / Proiectant de specialitate:</b>	<b>SC MULTINVEST PROIECTARE SRL</b> J26/1046/2003-RO 15697900 str. Gh. Doja nr. 67, Tg-Mures-RO tel/fax: +40.265.250.432 office@multinvest.ro			<b>Beneficiar:</b> <b>MUNICIPIUL TÂRGU MUREȘ</b> S.P.A.D.P. Târgu Mureș
<b>Funcție:</b>	<b>Nume și prenume</b>	<b>Semnătura</b>		<b>Nr. proiect:</b> 4257 / 2023
<b>Șef proiect</b>	arh. Tutor Daniel		<b>Scara:</b> %	<b>Faza:</b> SF
<b>Proiectat</b>	ing. Candea Calin			
<b>Desenat</b>	ing. Candea Calin		<b>Data:</b> 12.2023	<b>Nr. planșă:</b> TE-00
<b>Verificat</b>				

Prezenta planșă este proprietatea intelectuală a S.C. MULTINVEST PROIECTARE SRL. Reproducerea totală sau parțială fără acordul proiectantului este interzisă și se sancționează conform legii.