
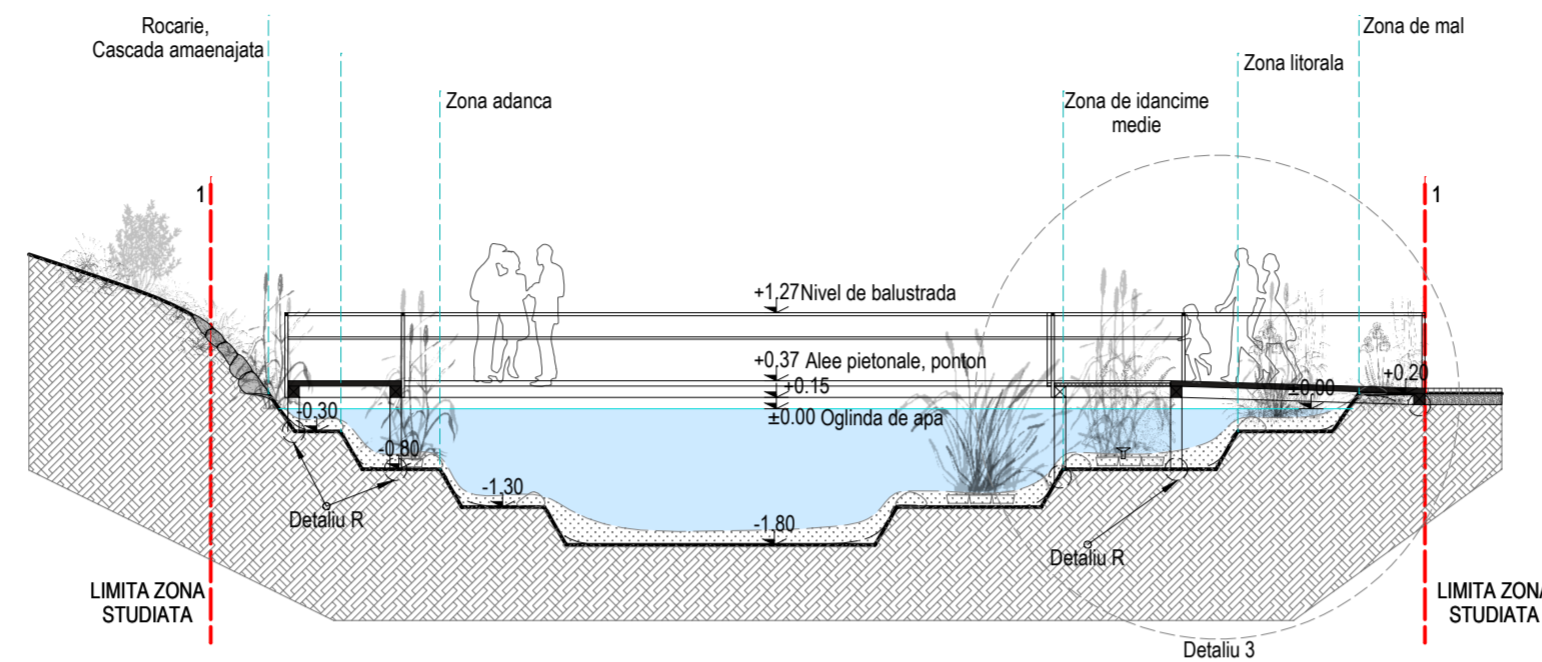


# PROFILE PROPUNERE


## SC 1:100

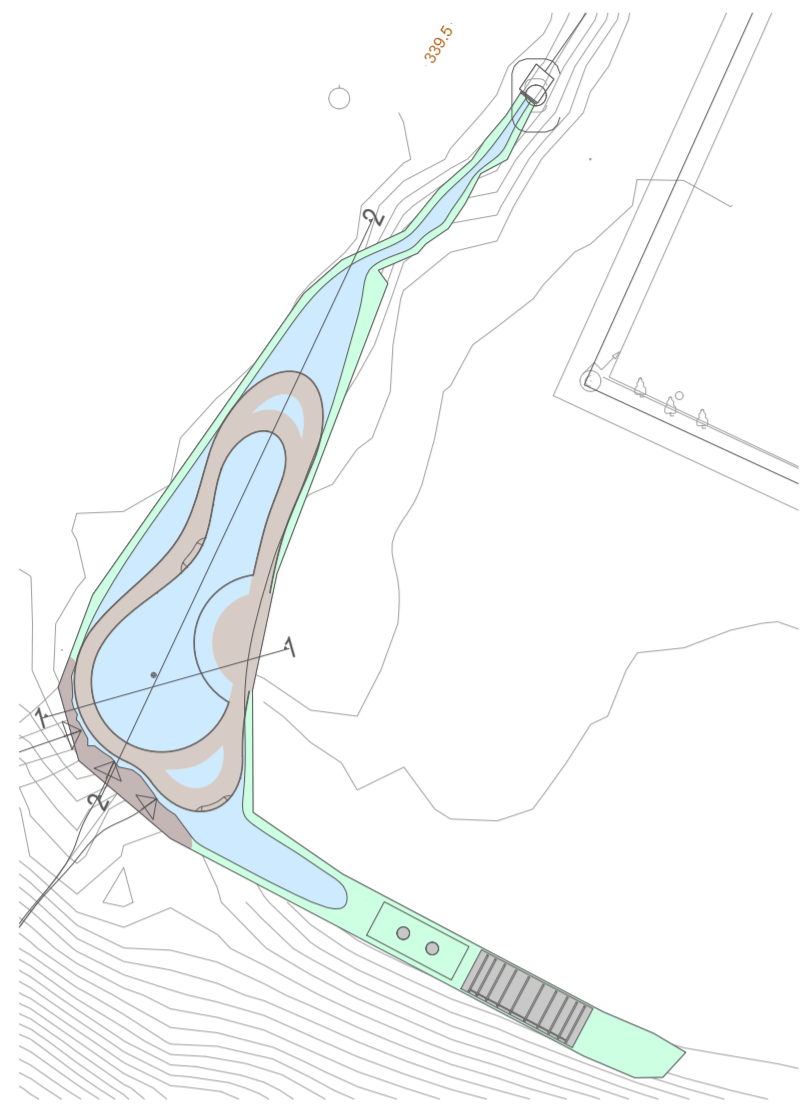


**PROFIL 1 - 1**  
SC 1:100

**NOTA:**


Zone de ponton vor fi protejate de balustrade conform Legea Nr 10 / 18 ianuarie 1995 privind Calitatea in Constructii, Ordinului 1994 / 13.12.2002, respectiv NP-063 / 2002..Normativ privind criteriile de performante specifice rampelor si scarilor pentru circulatie pietonala in constructii", STAS 6131 / 1979-Inaltime de siguranta si alcatuirea parapetilor

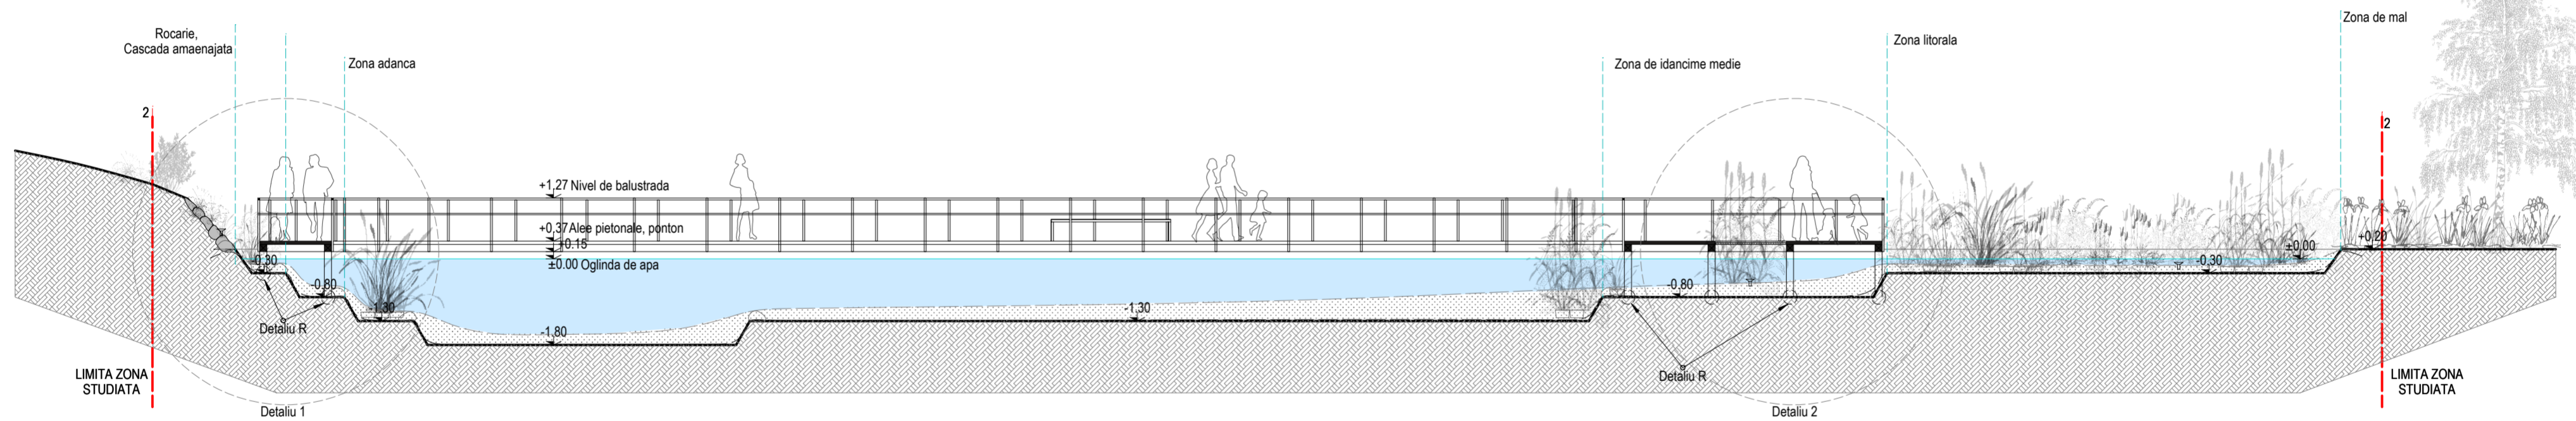


**PROFIL 2 - 2**  
SC 1:100

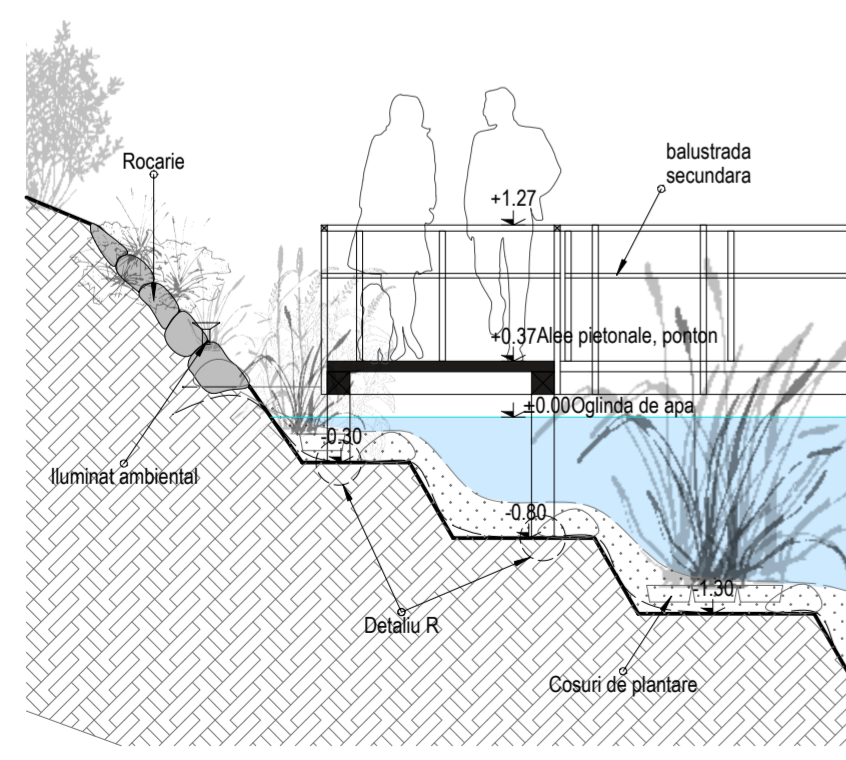

**DETALIU 1**  
SC 1:50

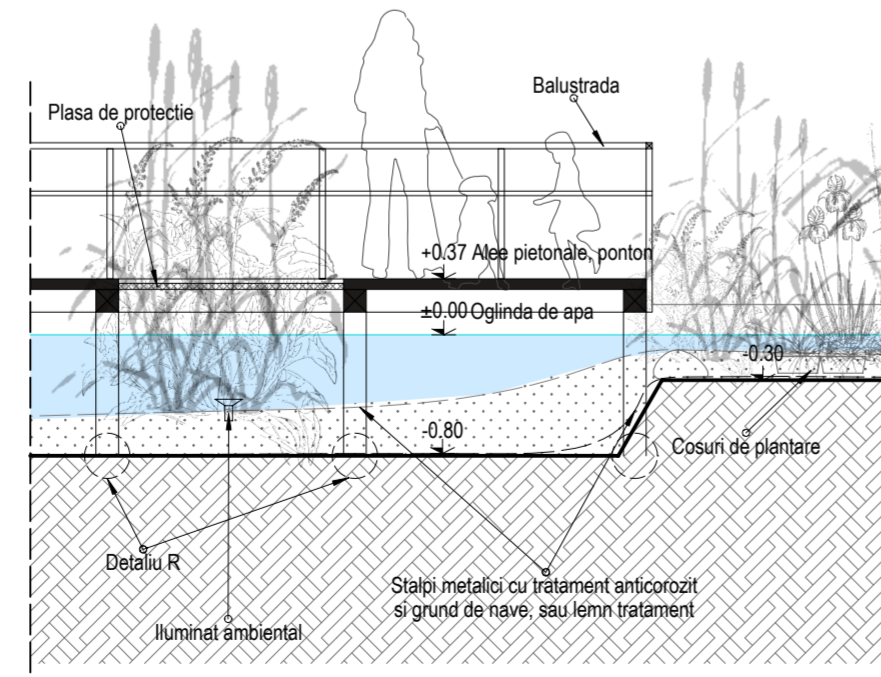

**DETALIU 2**  
SC 1:50

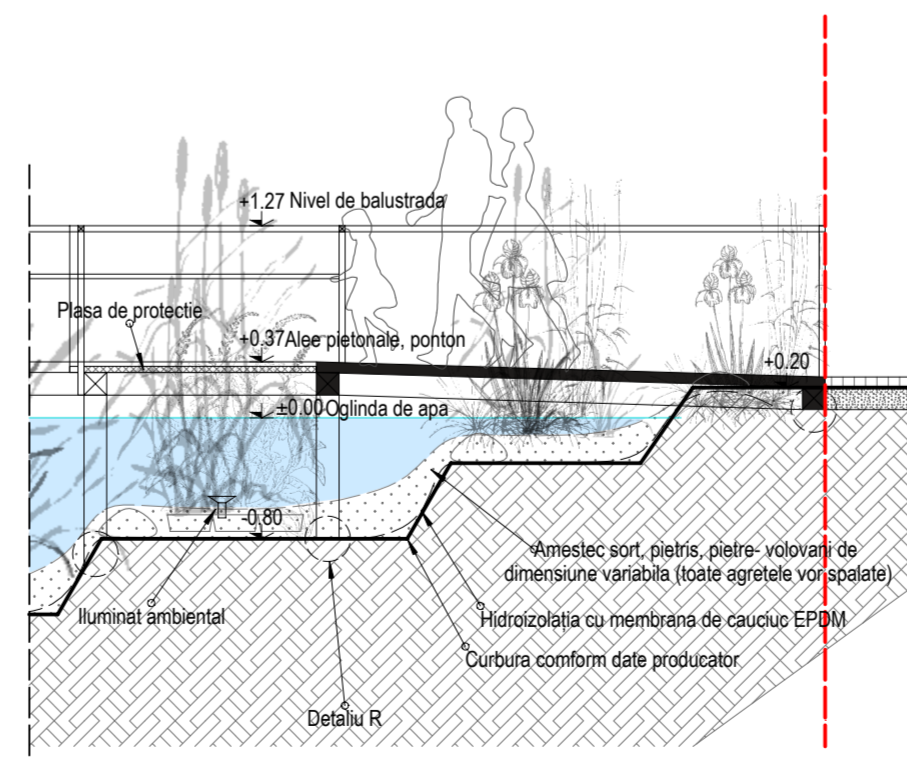

**DETALIU 3**  
SC 1:50

<b>PROIECTANT GENERAL:</b> <b>at studio</b> Tg.Mures - at.studio.2010@gmail.com tel: 0735-842590, fax:0365-430 078		<b>BENEFICIAR:</b> MUNICIPIUL TG.MURES Pta. Victoriei, nr. 3, Mun. Târgu Mureş, judeţul Mureş		231.01/2023 Revizia REV 1
Sef Proiect Arh. Pantea Mihai		Nr.proiect 231.01/2023		A3.01
Proiectat Ing. Peis. Lőrincz Tünde		Faza SF		
Intocmit Ing.Tehn.proi.urb. Pall Anna		Scara 1:100		<b>PROFILE PROPUNERE</b>
Director Proiect Ing.CV Aszalos Tibor Albert				
Norme interne de identificare: LAC SUBSTEJERIS 2024 14.02.2024				

Prezentă planşa / documentaţie constituie proprietatea intelectuală a societăţii AT STUDIO SRL - Tg.Mures. Reproducerea totală sau parţială fără acordul proiectantului este interzisă şi se sancţionează conform legii