



SC ONE CAD STUDIO SRL  
Stejeris, nr 66, com Acatari jud. Mures  
J26 / 766 / 2013 CUI 32057544  
Tel. 0744 58 46 40 E-mail: contact@drumurisciadiri.ro

Titlu Proiect:

MODERNIZARE STRADA SOMESULUI

Indicativ  
Proiect  
10/2025

| Specificatie | Numele             | Semnatura |
|--------------|--------------------|-----------|
| Sef Proiect  | ing.Nyulas Levente |           |
| Proiectant   | ing.Nyulas Levente |           |
| Desenat      | ing. Andras Istvan |           |

|        |
|--------|
| Scara  |
| 1:2000 |
| Data   |
| 2024   |

Beneficiar: UAT MUNICIPIUL TARGU MURES  
Piata Victoriei nr. 3, Targu Mures, judetul Mures

Titlu Plansa:  
PLAN DE INCADRARE IN ZONA


|        |
|--------|
| Faza   |
| DALI   |
| Plansa |
| D0     |



- NOTA:**
- Ax drum proiectat
  - Margine carosabil proiectat
  - Margine carosabil existent
  - Stalp iluminat proiectat
  - Suprafata carosabila
  - Suprafata trotuare
  - Suprafata zona verde
  - Arbori propusi pentru plantare



|   |                     |                                                                                       |       |                                                                                             |                                 |
|---|---------------------|---------------------------------------------------------------------------------------|-------|---------------------------------------------------------------------------------------------|---------------------------------|
|  <b>SC ONE CAD STUDIO SRL</b><br>Stejeris, nr 66, com Acaturi jud. Mures<br>J26 / 766 / 2013 CUI 32057544<br>Tel. 0744 58 46 40 E-mail: contact@drumurisi cladiri.ro |                     |                                                                                       |       | Titlu Proiect:<br>MODERNIZARE STRADA SOMESULUI                                              | Indicativ<br>Proiect<br>10/2025 |
| Specificatie   | Numele              | Semnatura                                                                             | Scara | Beneficiar: UAT MUNICIPIUL TARGU MURES<br>Piata Victoriei nr. 3, Targu Mures, judetul Mures | Faza                            |
| Sef Proiect   | ing. Nyulas Levente |  | 1:500 |                                                                                             | DALI                            |
| Proiectant   | ing. Nyulas Levente |  | Data  |                                                                                             | Plansa                          |
| Desenat   | ing. Andras Istvan  |  | 2024  |                                                                                             | D1                              |
|   |                     |                                                                                       |       | Titlu Plansa:<br>PLAN DE SITUATIE PROIECTAT                                                 |                                 |

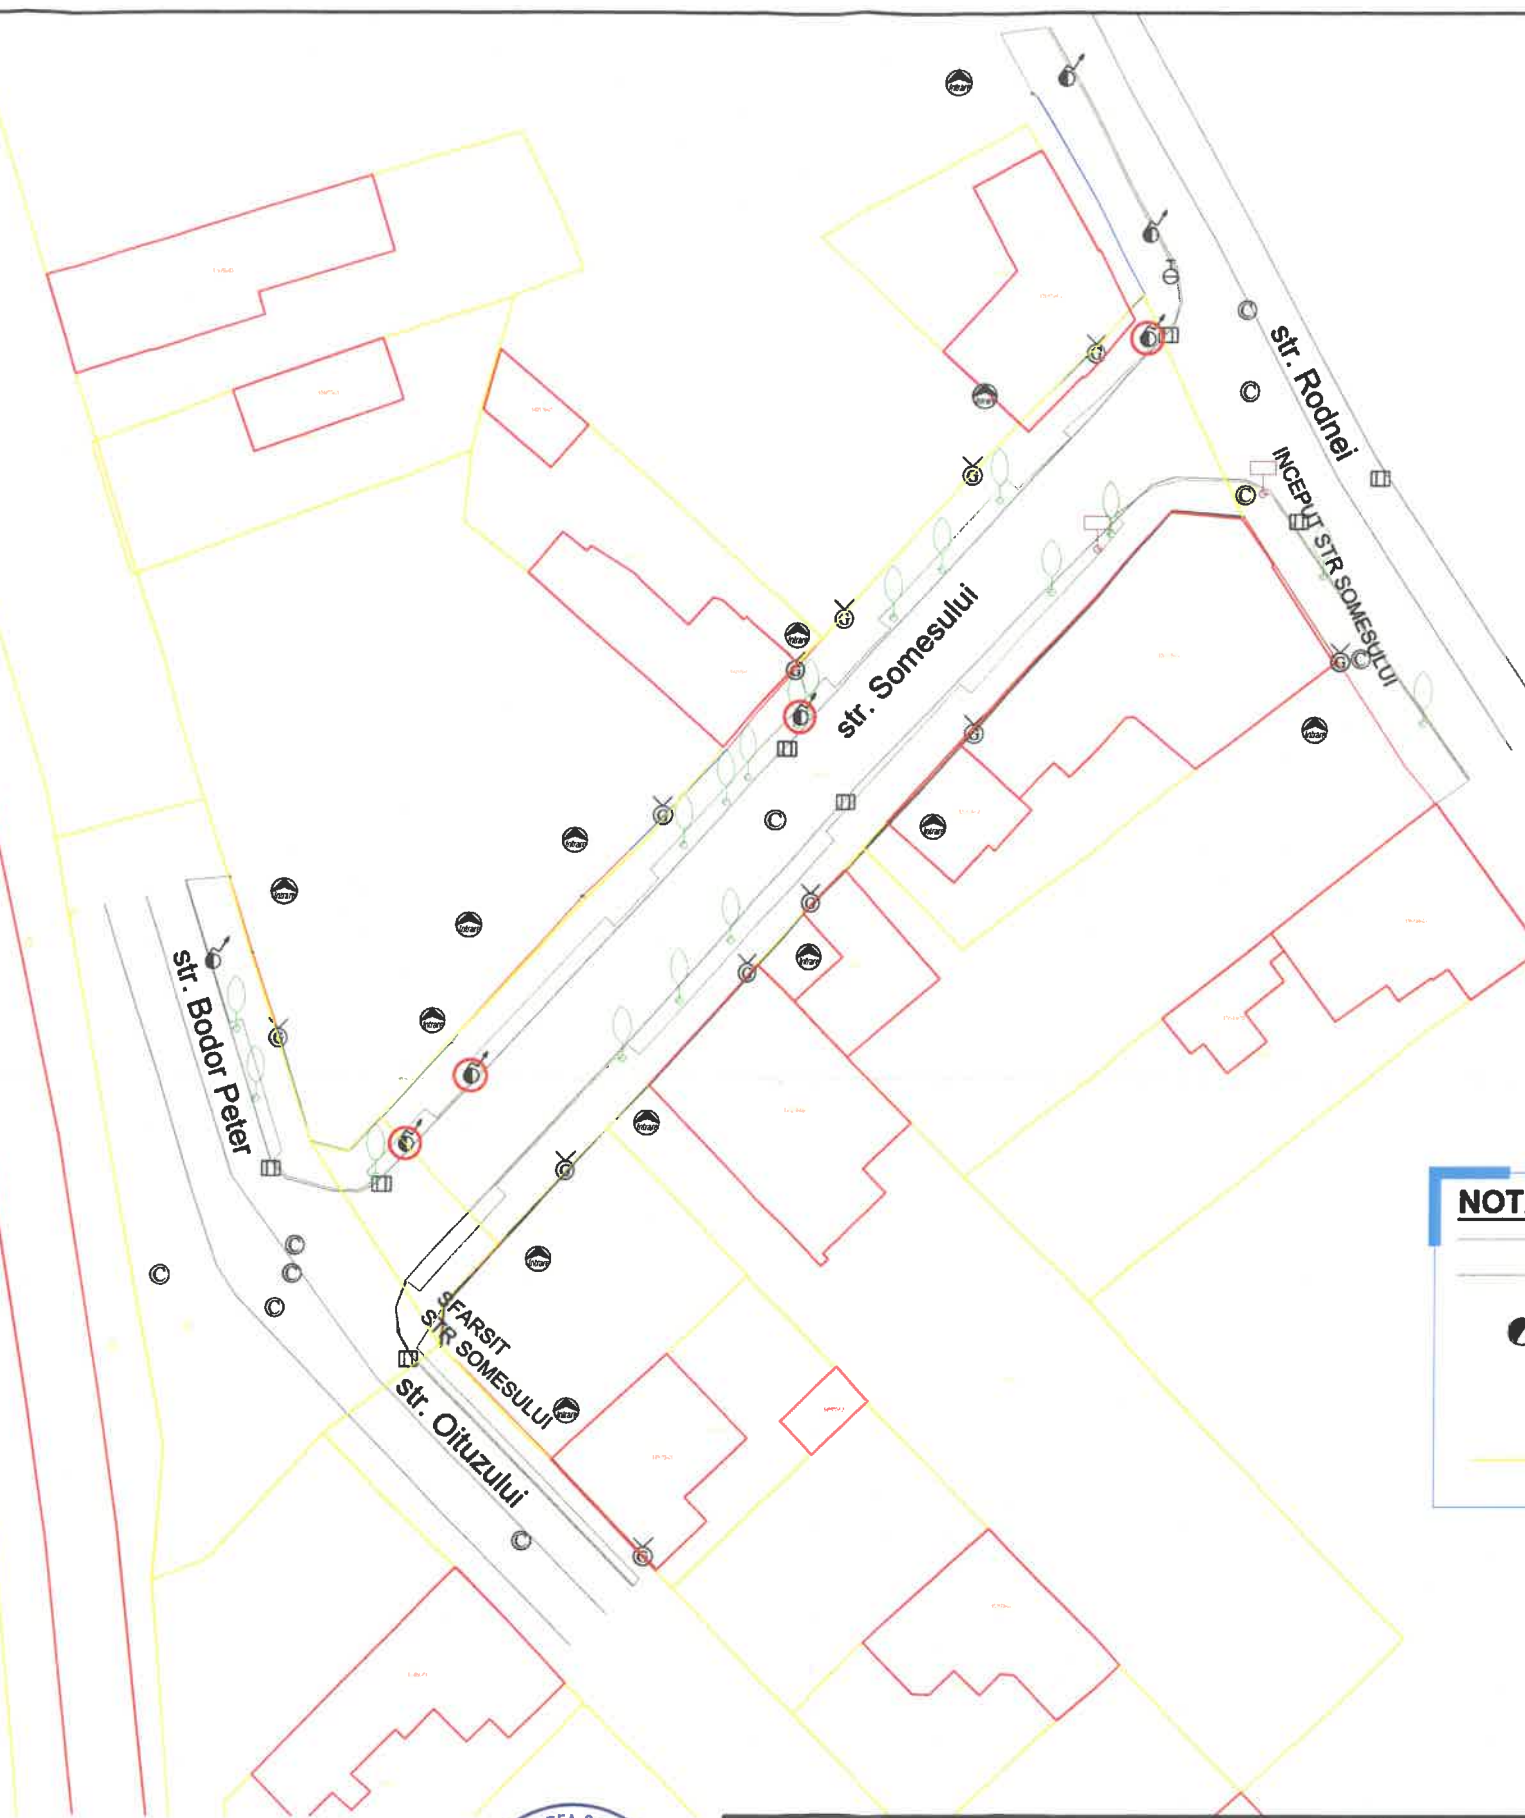

**NOTA:**


- Margine carosabil existent
- Margine trotuar existent
- Stalp electric existent propus pentru inlocuire
- Arbori existenti propusi pentru defrisare
- Limita de proprietate



|   |                    |                                                                                       |       |                                                                                             |  |                              |
|---|--------------------|---------------------------------------------------------------------------------------|-------|---------------------------------------------------------------------------------------------|--|------------------------------|
|  <b>SC ONE CAD STUDIO SRL</b><br>Stejeris, nr 66, com Acatari jud. Mures<br>J26 / 766 / 2013 CUI 32057544<br>Tel. 0744 58 46 40 E-mail: contact@drumurisi cladiri.ro |                    |                                                                                       |       | Titlu Proiect:<br>MODERNIZARE STRADA SOMESULUI                                              |  | Indicativ Proiect<br>10/2025 |
| Specificatie   | Numele             | Semnatura                                                                             | Scara | Beneficiar: UAT MUNICIPIUL TARGU MURES<br>Piata Victoriei nr. 3, Targu Mures, judetul Mures |  | Faza                         |
| Sef Proiect   | ing.Nyulas Levente |  | 1:500 |                                                                                             |  | DALI                         |
| Proiectant   | ing.Nyulas Levente |  | Data  | Titlu Plansa:<br>PLAN DE SITUATIE EXISTENT                                                  |  | Plansa                       |
| Desenat   | ing. Andras Istvan |  | 2024  |                                                                                             |  | D2                           |



PROFIL TRANSVERSAL TIP  
STRADA SOMESULUI  
- scara 1:50 -

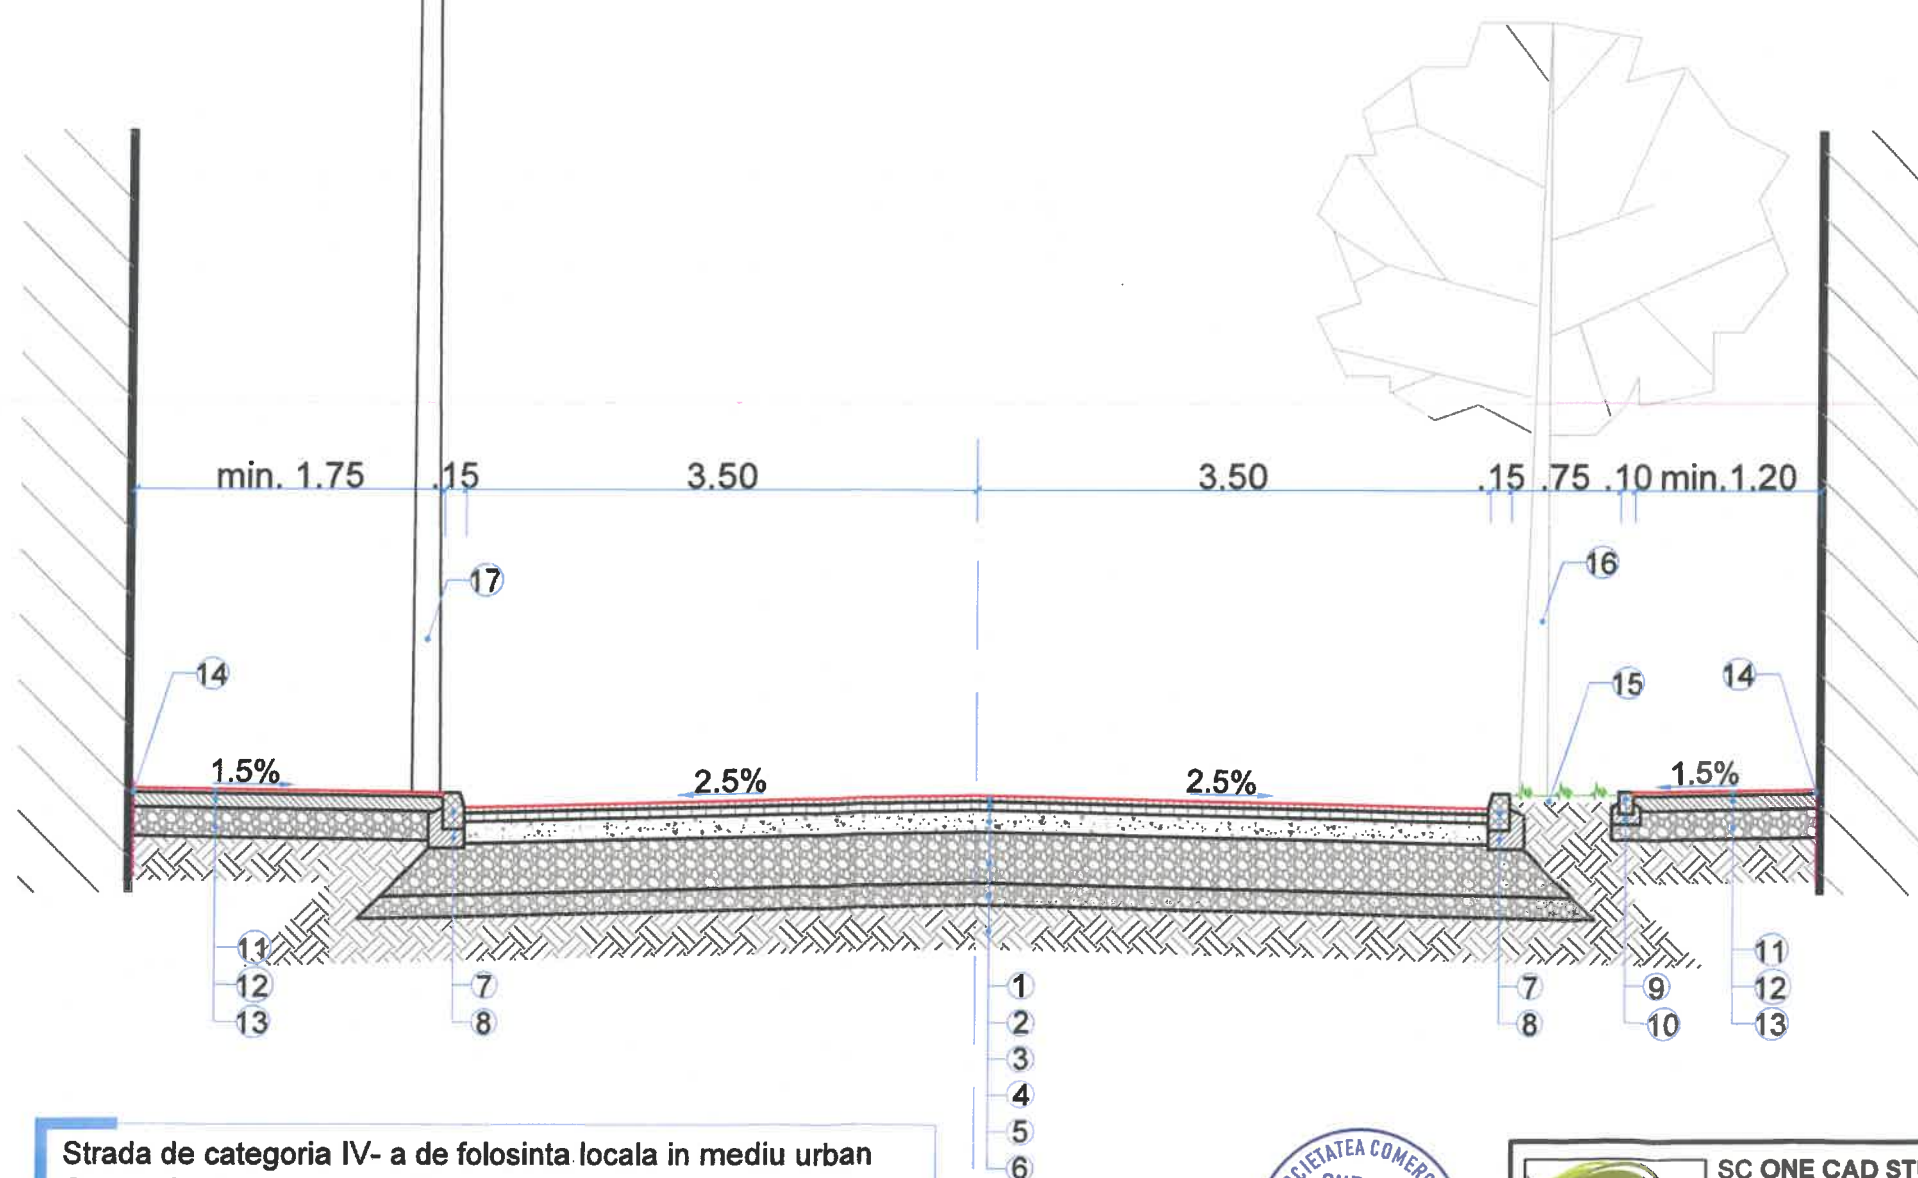

**LEGENDA:**

- 1 strat de uzura din mixtura asfaltica  
BA16 rul 50/70 (SR EN 13108-1/2007) - 4 cm
- 2 strat de legatura din mixtura asfaltica deschisa  
BAD22,4 leg 50/70 (SR EN 13108-1/2007) - 6 cm
- 3 strat de baza din piatra sparta amestec optimal  
(STAS 6400-84 SR EN 13242+A1:2008) -20 cm
- 4 strat de fundatie de balast  
(STAS 6400-84 SR EN 13242+A1:2008) -30 cm
- 5 strat de forma din balast nisipos  
(STAS 6400-84 SR EN 13242+A1:2008) -15 cm
- 6 teren natural
- 7 bordura prefabricata de beton 15 x 25 cm
- 8 fundatie bordura din beton C16/20 15 x 30 cm
- 9 bordura prefabricata de beton 10 x 15 cm
- 10 fundatie bordura din beton C16/20 10 x 20 cm
- 11 strat de uzura din mixtura asfaltica  
BA8 rul 50/70 (SR EN 13108-1/2007) - 3 cm
- 12 strat de beton C25/30 -10 cm
- 13 strat de fundatie de balast  
(STAS 6400-84 SR EN 13242+A1:2008) -20 cm
- 14 hidroizolatie protectie cladiri existente
- 15 zona verde
- 16 arbori ornamentali plantati Platanus Acerofilia 400 cm
- 17 stalp pentru iluminat public metalici octogonali L=9 m

Strada de categoria IV- a de folosinta locala in mediu urban  
Categoria de importanta „C” constructie de importanta normala  
Clasa de importanta III, Constructie de importanta medie



|   |                    |                                                                                       |              |                                                                                             |  |                                 |
|---|--------------------|---------------------------------------------------------------------------------------|--------------|---------------------------------------------------------------------------------------------|--|---------------------------------|
|  <b>SC ONE CAD STUDIO SRL</b><br>Stejeris, nr 66, com Acatari jud. Mures<br>J26 / 766 / 2013 CUI 32057544<br>Tel. 0744 58 46 40 E-mail: contact@drumurisi.cladiri.ro |                    |                                                                                       |              | Titlu Proiect:<br>MODERNIZARE STRADA SOMESULUI                                              |  | Indicativ<br>Proiect<br>10/2025 |
| Specificatie   | Numele             | Semnatura                                                                             | Scara        | Beneficiar: UAT MUNICIPIUL TARGU MURES<br>Piata Victoriei nr. 3, Targu Mures, judetul Mures |  | Faza<br>DALI                    |
| Sef Proiect   | ing.Nyulas Levente |  | 1:50         | Titlu Plansa:<br>PLAN DE SITUATIE PROIECTAT                                                 |  | Plansa<br>D3                    |
| Proiectant   | ing.Nyulas Levente |  | Data<br>2024 |                                                                                             |  |                                 |
| Desenat   | ing. Andras Istvan |  |              |                                                                                             |  |                                 |