

Cod verificare



100144039235

EXTRAS DE PLAN CADASTRAL

pentru imobilul cu IE **144210**, UAT Târgu Mures / MURES,
Loc. Târgu Mures, Str. Suceava


Nr.cerere	56063
Ziua	23
Luna	06
Anul	2023

Teren: 200 mp


Teren: Intravilan

Categoria de folosinta(mp): Curti Constructii 200mp

Plan detaliu

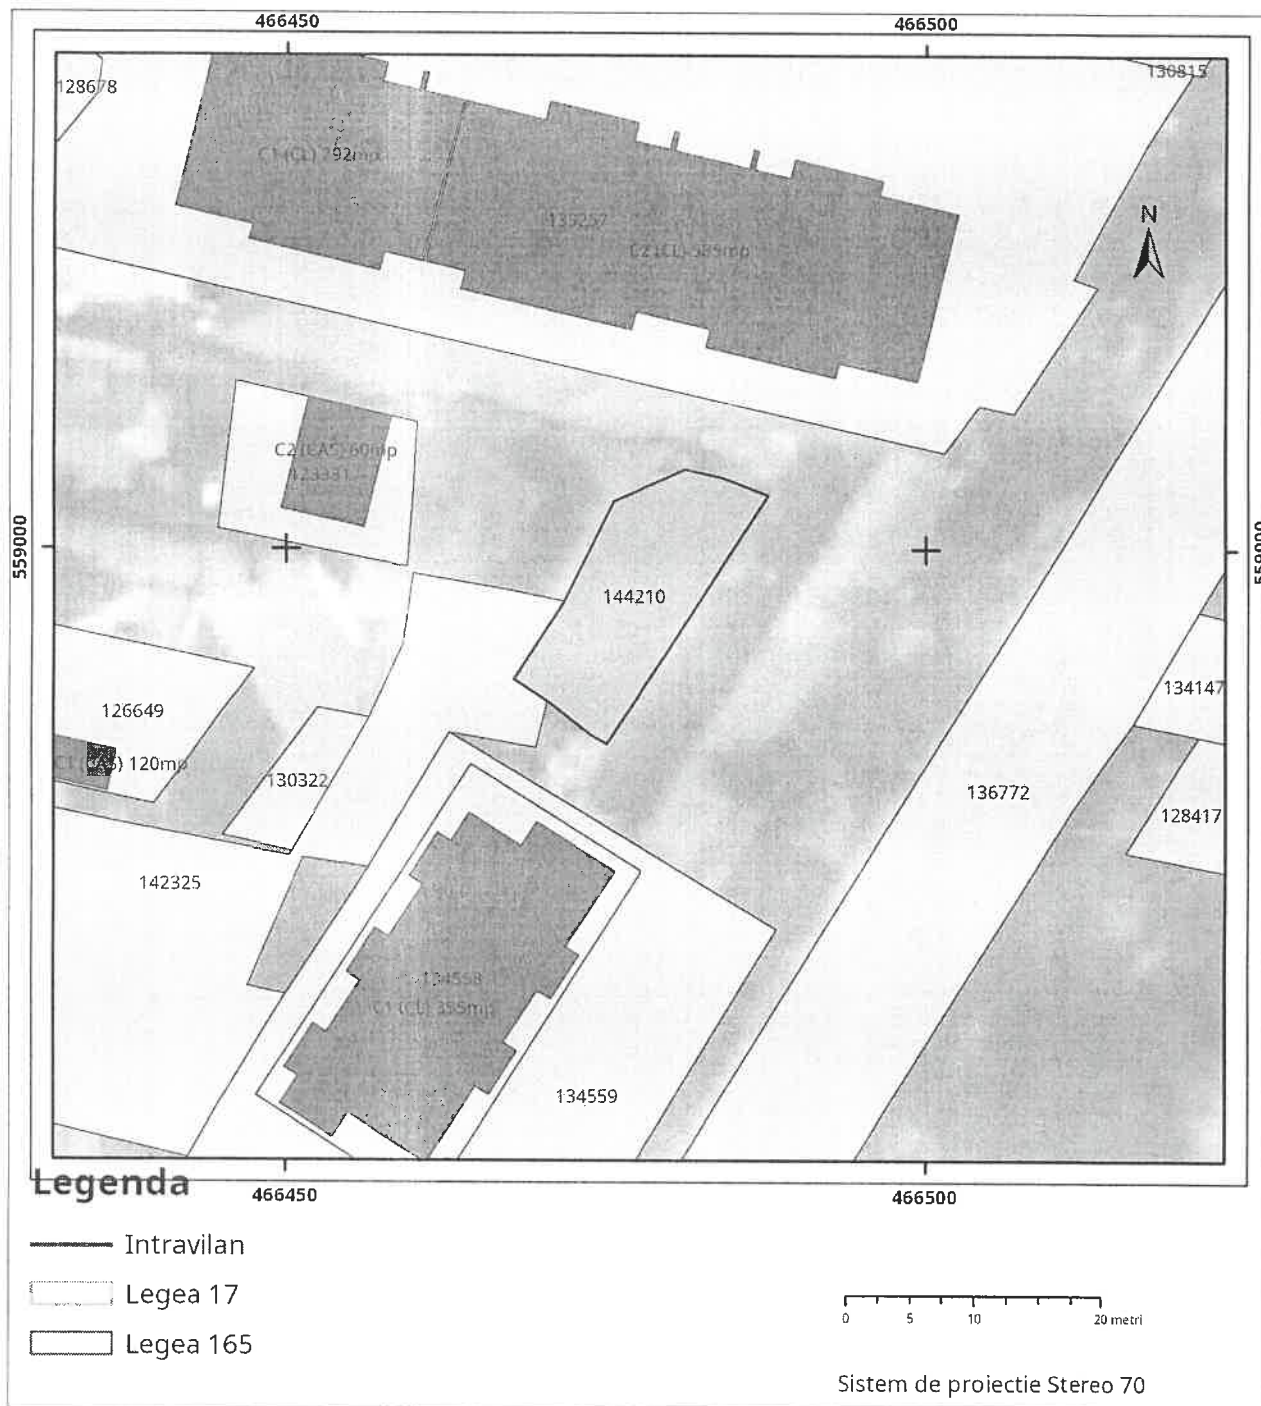

Plan de ansamblu

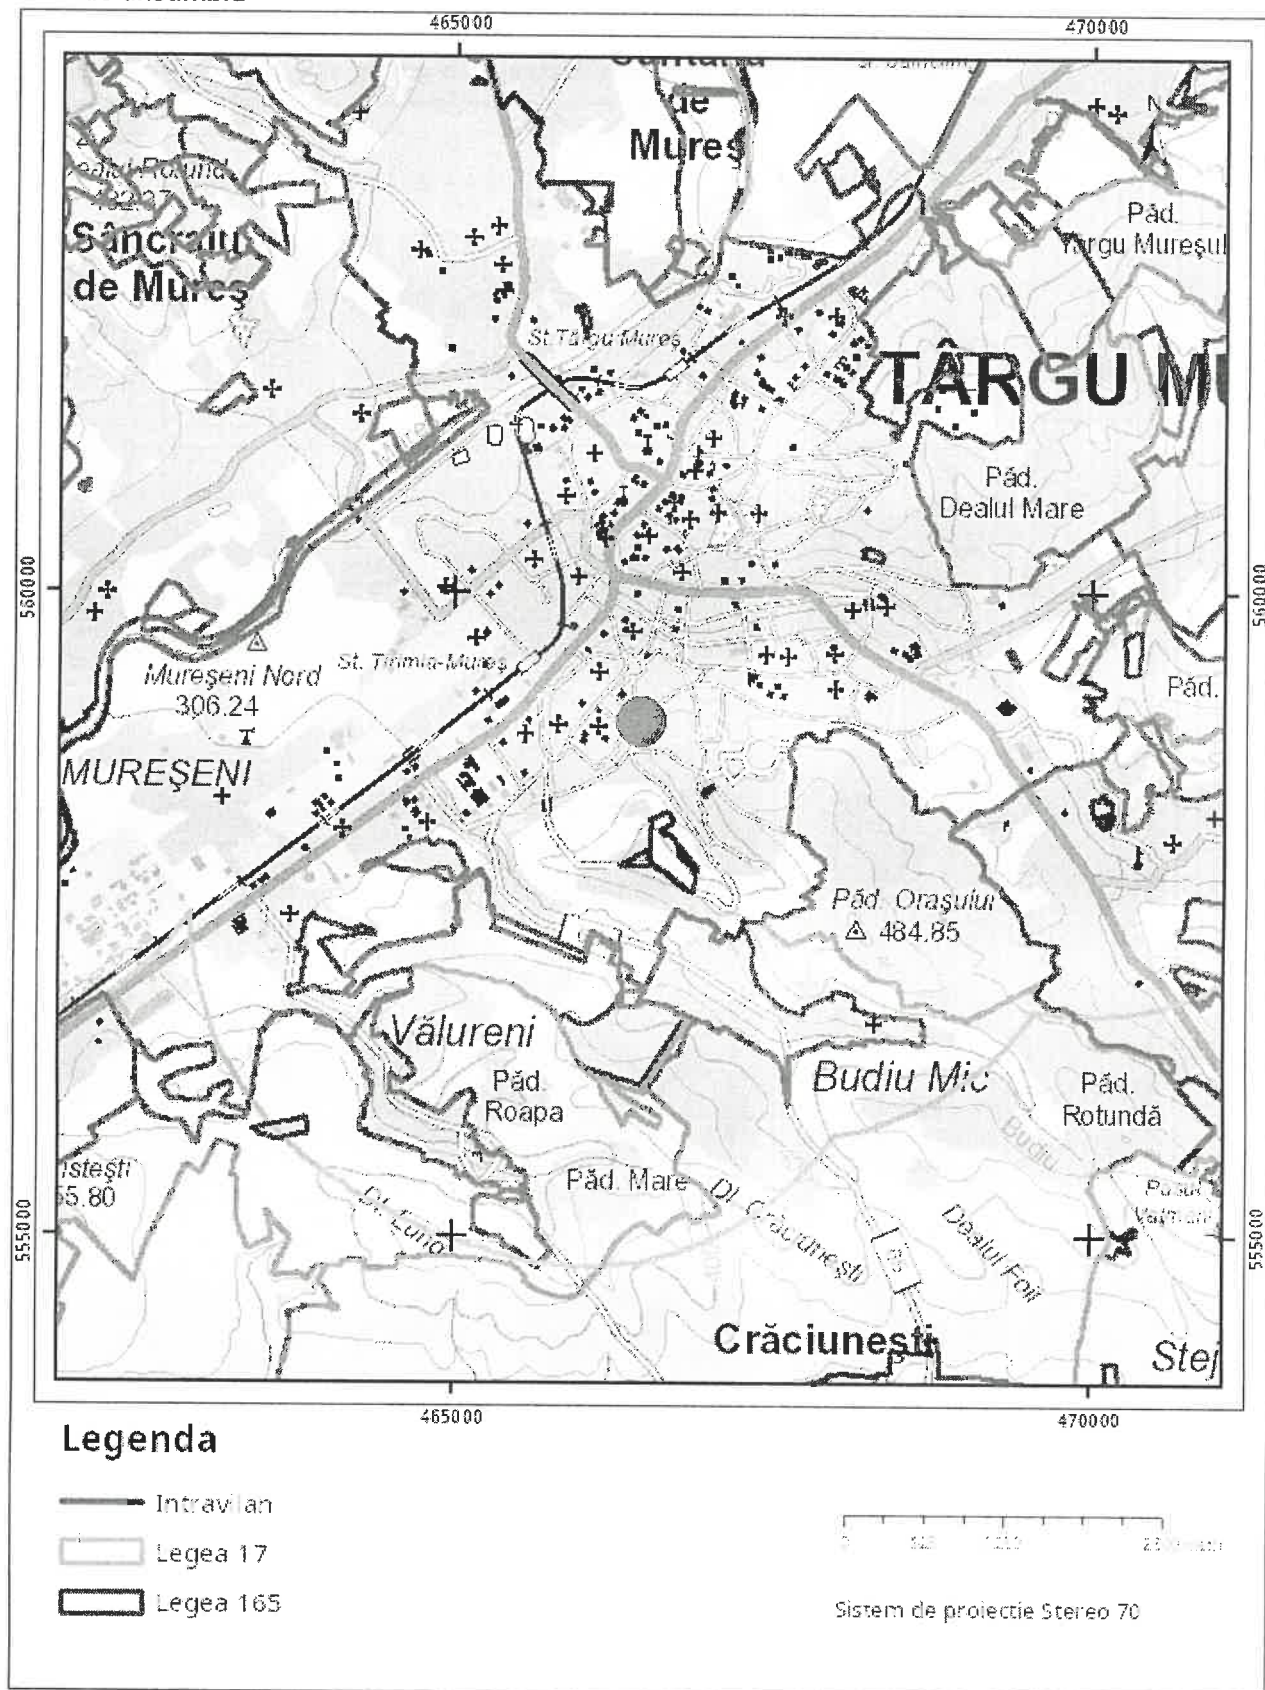

Sarcini tehnice (intersecții cu limitele legilor speciale)
Legea 17, Art. 3 □

Semnat electronic
Conform cu exemplarul
din arhiva electronică

Ultima actualizare a geometriei: 20-03-2023
Data și ora generării: 23-06-2023 09:50