

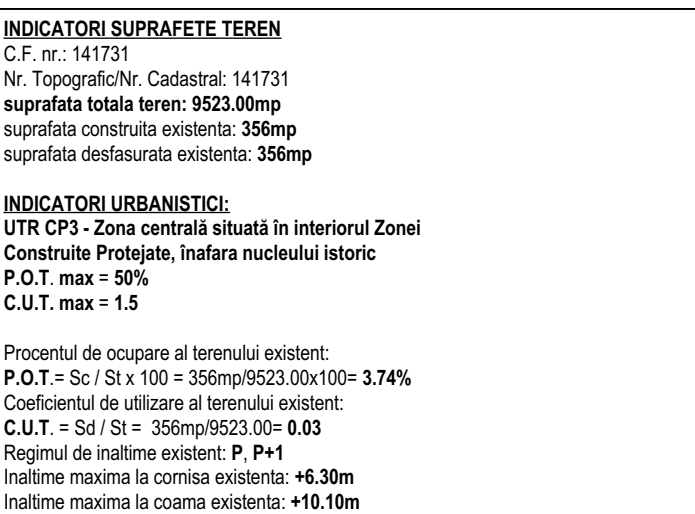
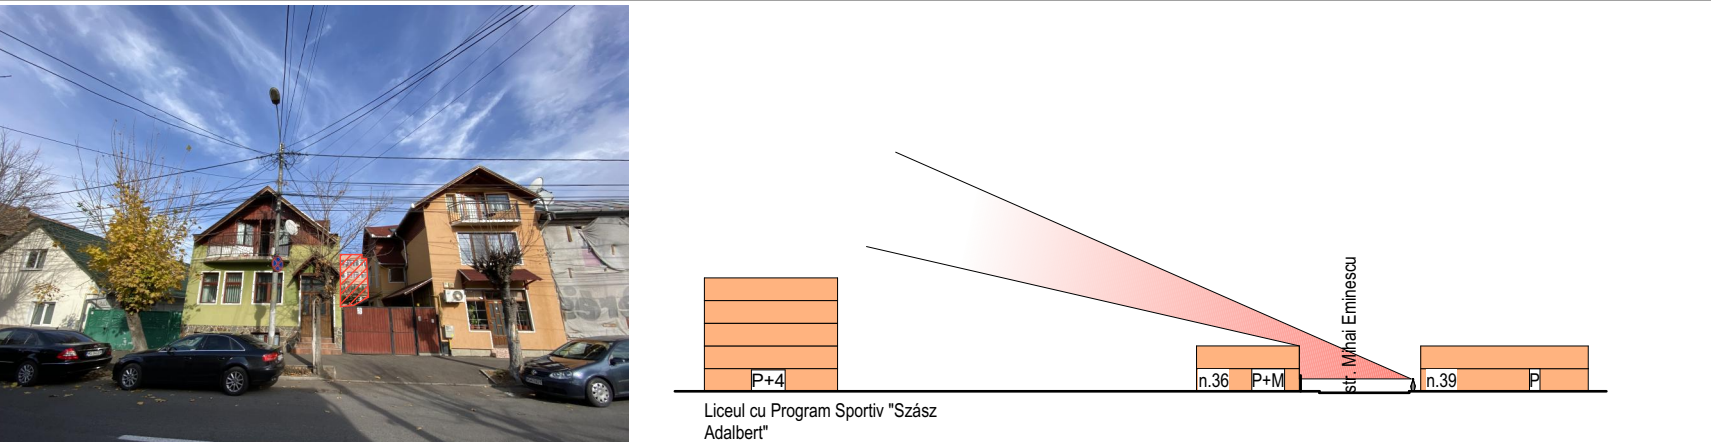


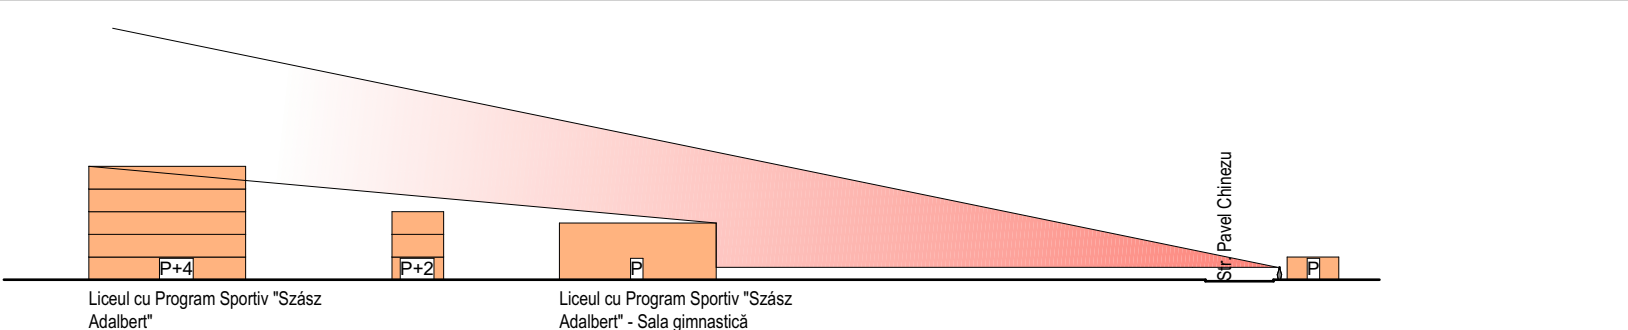

	DRUMURI PUBLICE EXISTENTE - CIRCULAȚII AUTO
	DRUMURI PUBLICE EXISTENTE - CIRCULAȚII PIETONALE

-> Studiul perspectivelor spre clădirile cele mai înalte din în insula urbană studiată

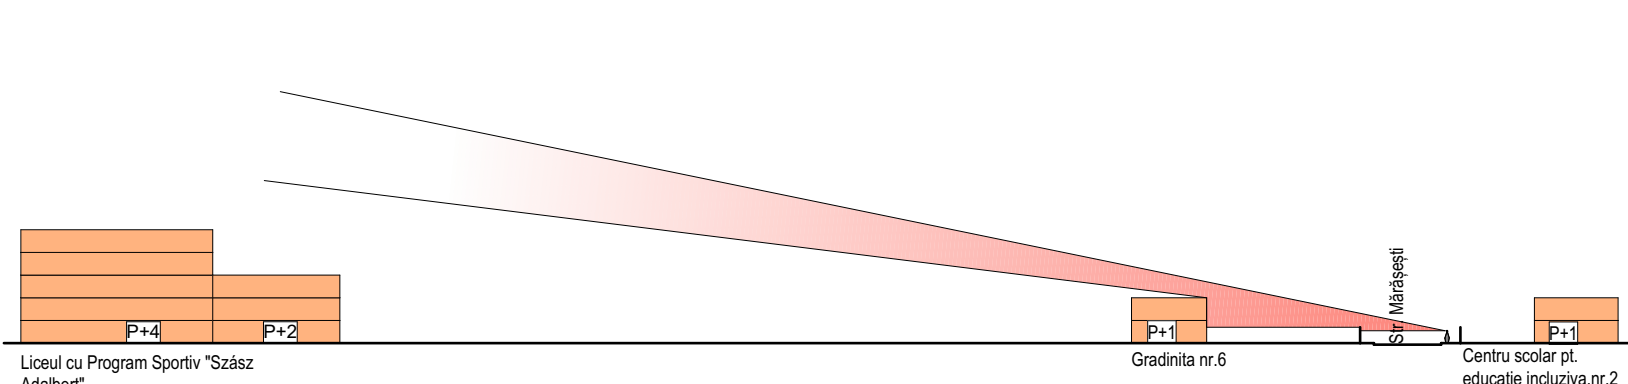

- > Regim de înălțime minim: Parter
- > Regim de înălțime maxim existent și permis de PUG în vigoare: Parter + 4 Etaje
- > Tendință de urbanizare -> mandsardare, densificare și creșterea regimului de înălțime
- > Regimul de înălțime P+4 al clădirii Liceului cu program sportiv Liceul cu Program Sportiv "Szász Adalbert", deși singular în insula urbană studiată, este rareori vizibil. În perspectivele de la nivelul străzii acesta apare ca un obiect de scară mijlocie din cauza distanței față de frontul stradal.

Florentina Breban

Digitally signed by Florentina Breban
Date: 2024.08.06 10:34:14 +03'00'