




SECȚIUNE A-A SCARA 1:500

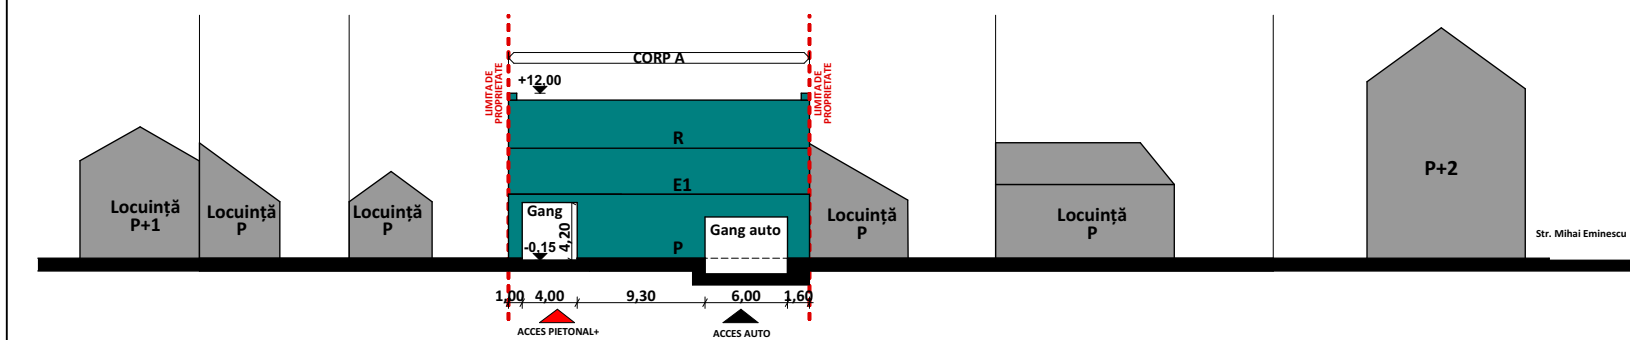


SECȚIUNE B-B SCARA 1:500

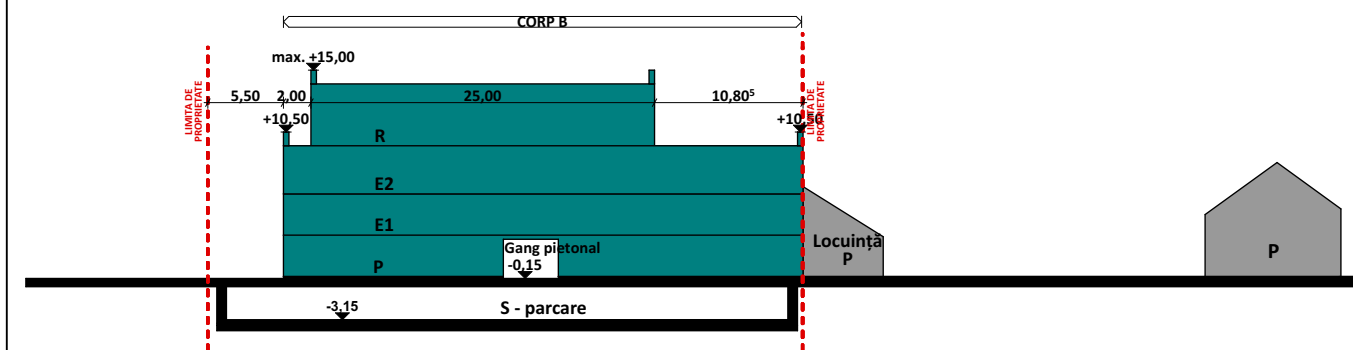


SECȚIUNE D-D SCARA 1:500

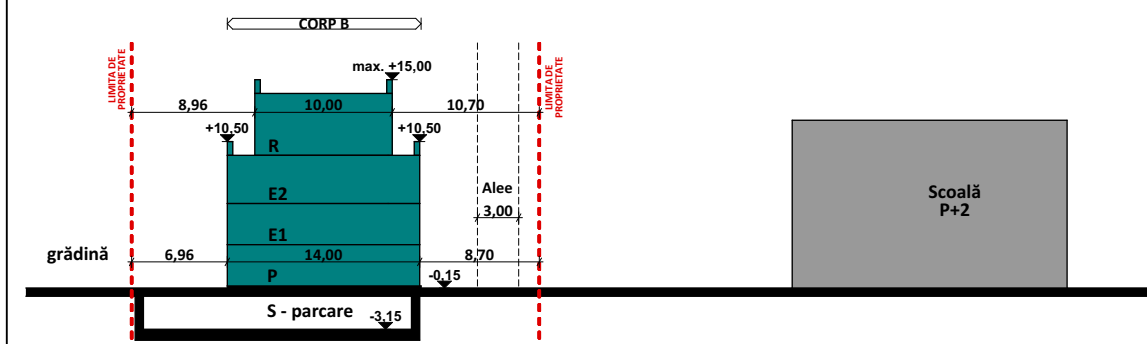

SECȚIUNE F-F SCARA 1:500

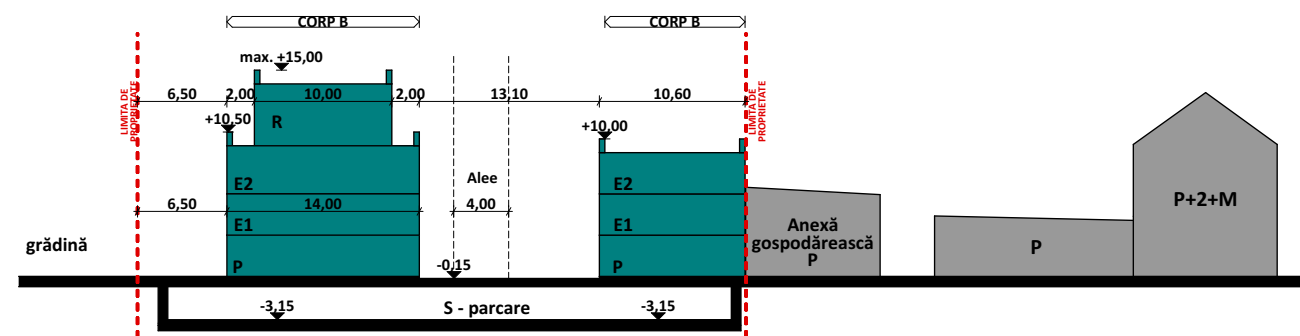

SECȚIUNE E-E SCARA 1:500

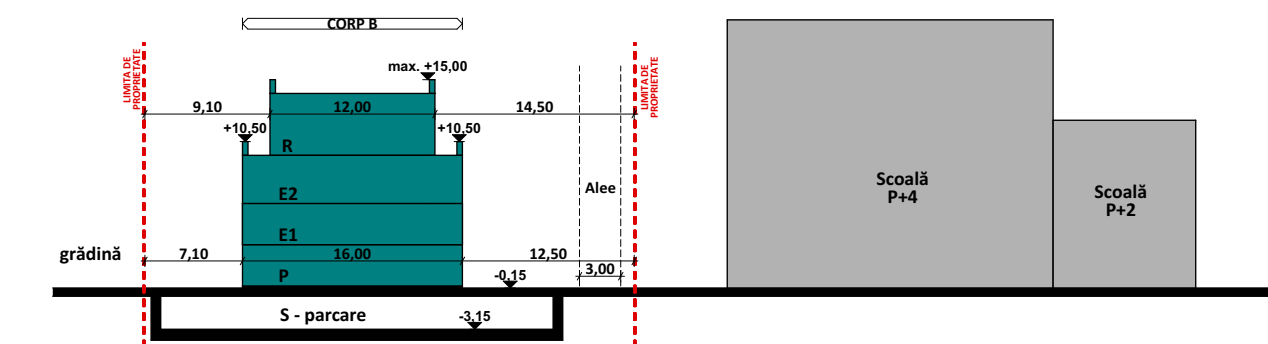

SECȚIUNE G-G SCARA 1:500

birou arhitectură

Acest desen și informațiile cuprinse în el nu pot fi copiate, reproduse sau utilizate, parțial sau în întregime, decât cu acordul scris al RT ARCHITECTURE SRL și nu pot fi folosite în alt scop decât cel pentru care au fost elaborate.

proiectant general și de arhitectură:



șef proiect:

arh. ROZS Gáspár Tamás
nr. TNA 7956, RUR: E

urbanist:

arh. ROZS Gáspár Tamás
nr. TNA 7956, RUR: E

colaborat:

arh. CUREU Iulia Crista
nr. TNA 11082

denumire beneficiar:

APC INVEST CENTER SRL
Mun. Cluj-Napoca, str. Ciresilor nr. 51-53, jud. Cluj

denumire proiect:

Elaborare PUD – Stabilire reglementări pentru construire ansamblu de locuințe colective prin reconstruire, modificare, extindere și etajare clădiri existente (Corp C1, C7) și construire clădiri noi, amenajări exterioare, bransamente

Loc. Târgu Mureș, Str. Sinaia nr. 16, Jud. Mureș

Categorie de importanță: C
Clasa de importanță: III
Gradul de rezistență la foc: II
Zona seismică: Tc=0.7; ag=0.15

proiect nr:
02/2021

faza:
PUD

nume planșă:

Ilustrare urbanistica -
Situăție propusă

data:
feb. 2025

scara:
1:500

planșă:
U.15