




FAȚADĂ 1 ALEE

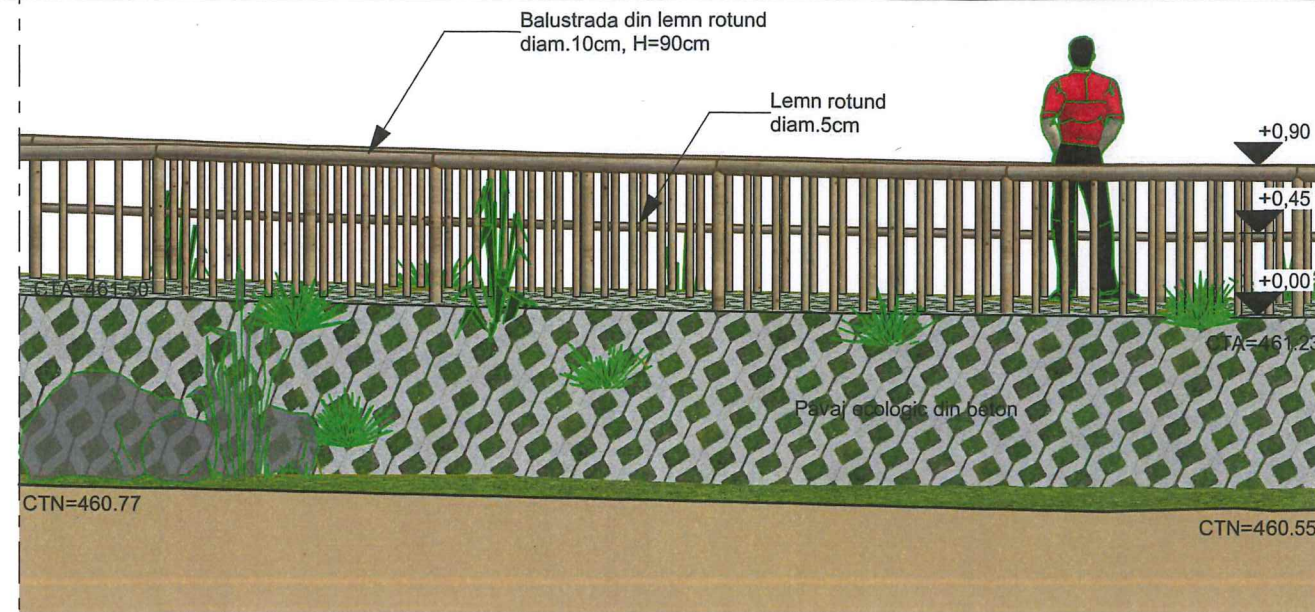

FAȚADĂ 2 ALEE

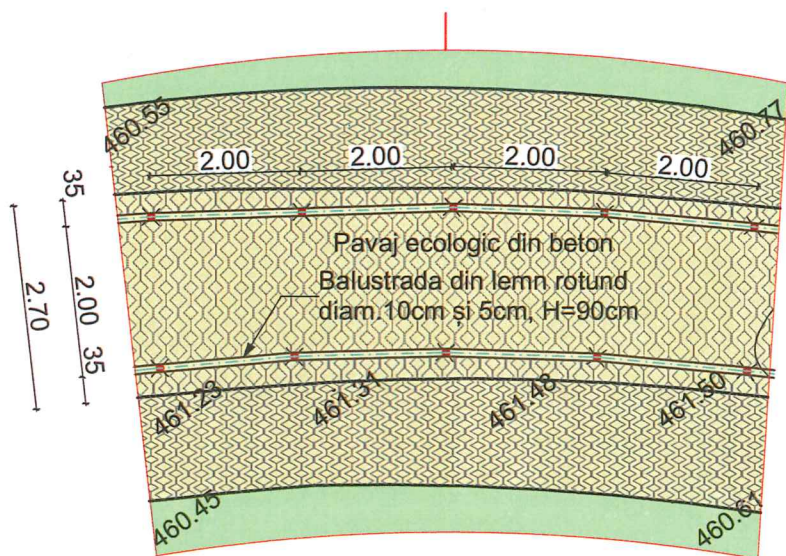

SEGMENT 5 - DIN PLAN ALEE

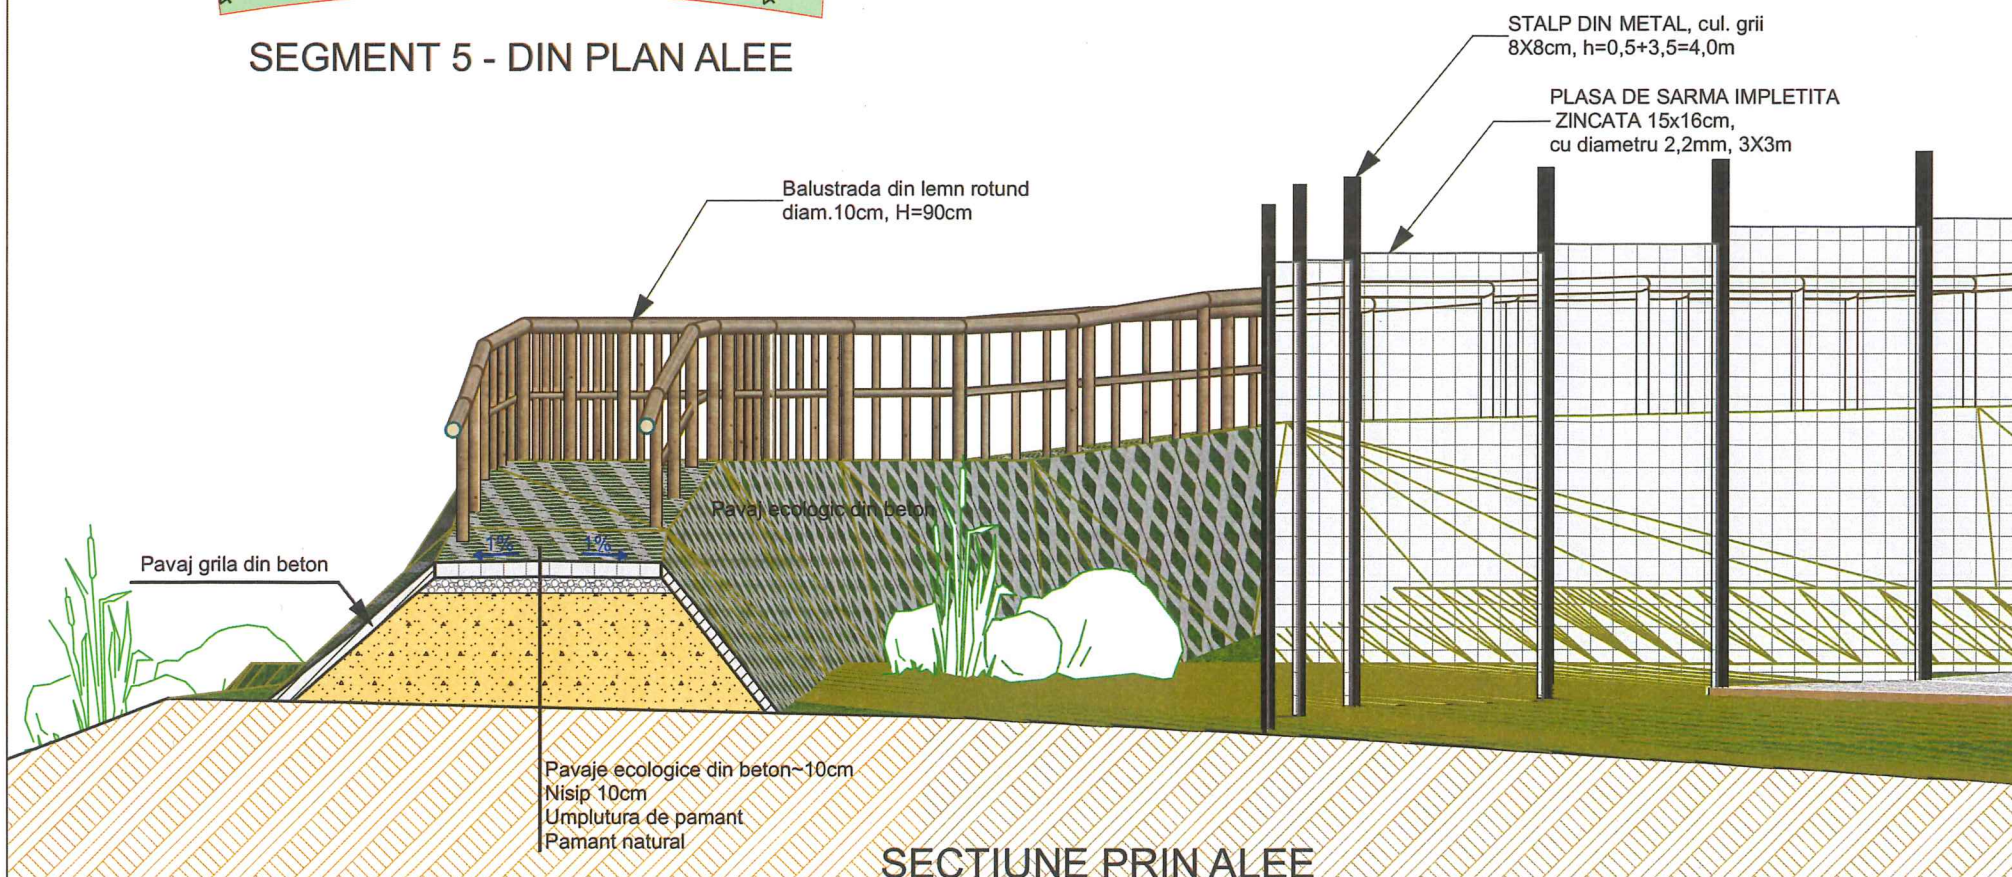

SECTIUNE PRIN ALEE

Pavajele ecologice (grilă) din beton:
 - are aspect natural, nu intervin foarte agresiv in natură.
 - drenaj eficient- permit apei să pătrundă in sol, acest aspect favorizează creșterea ierbi și a gazonului.
 - costuri mai reduse- cantitativ se utilizează mai puțin material pentru realizarea pavelelor ecologice.



		PROIECTAREA UNUI PADOC SAVANA AFRICANĂ AFERENT CLĂDIRII 11	Proiect nr.: 3-2025. Faza: D.T.A.C. +P.T.
beneficiar: Administrația Grădinii Zoologice și A Platoului Cornesti		Data: august 2025.	
adresa: jud. Mures, mun. Targu Mures, str. Verii, nr.57		Scara: 1:50, 1:100, A.06	
Șef proiect	arh. Nagy Enikő Tekla	ALEE NOU PROPUȘ SEGMENT 4	
Proiectat	arh. Nagy Enikő Tekla		
Desenat	arh. Nagy Enikő Tekla		