
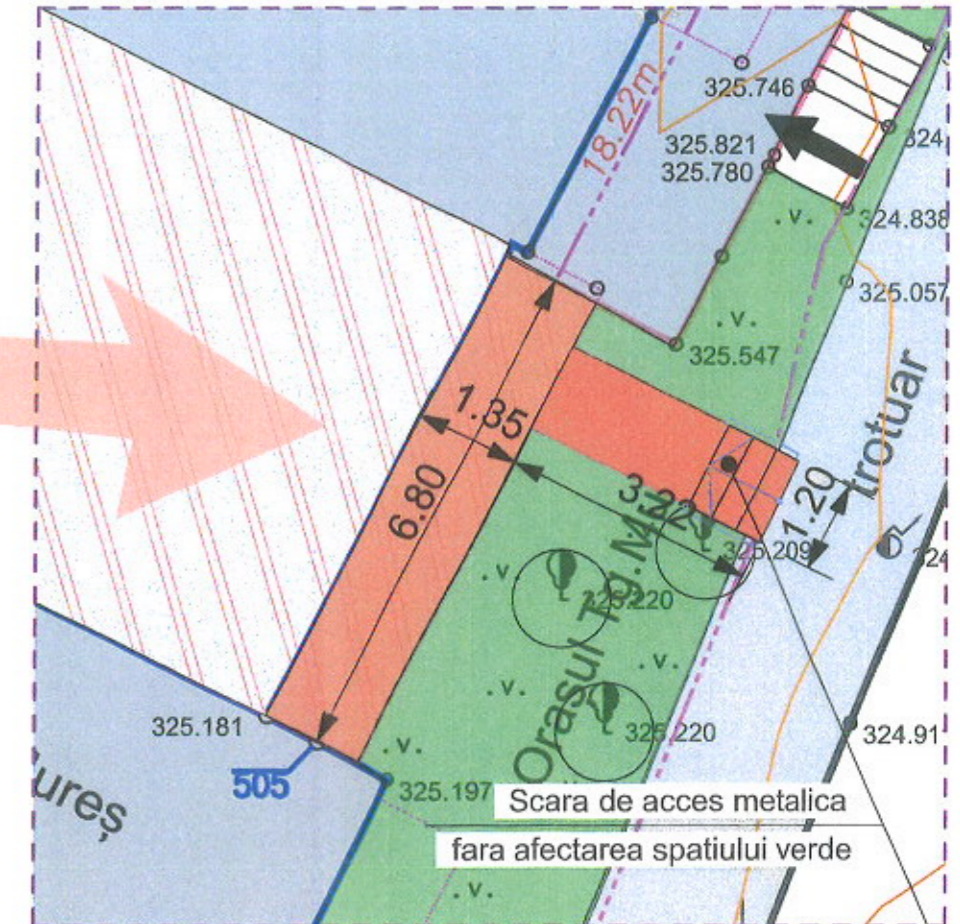


PLAN DE SITUATIE  
Scara 1:500

PLAN DE SITUATIE  
Scara 1:100

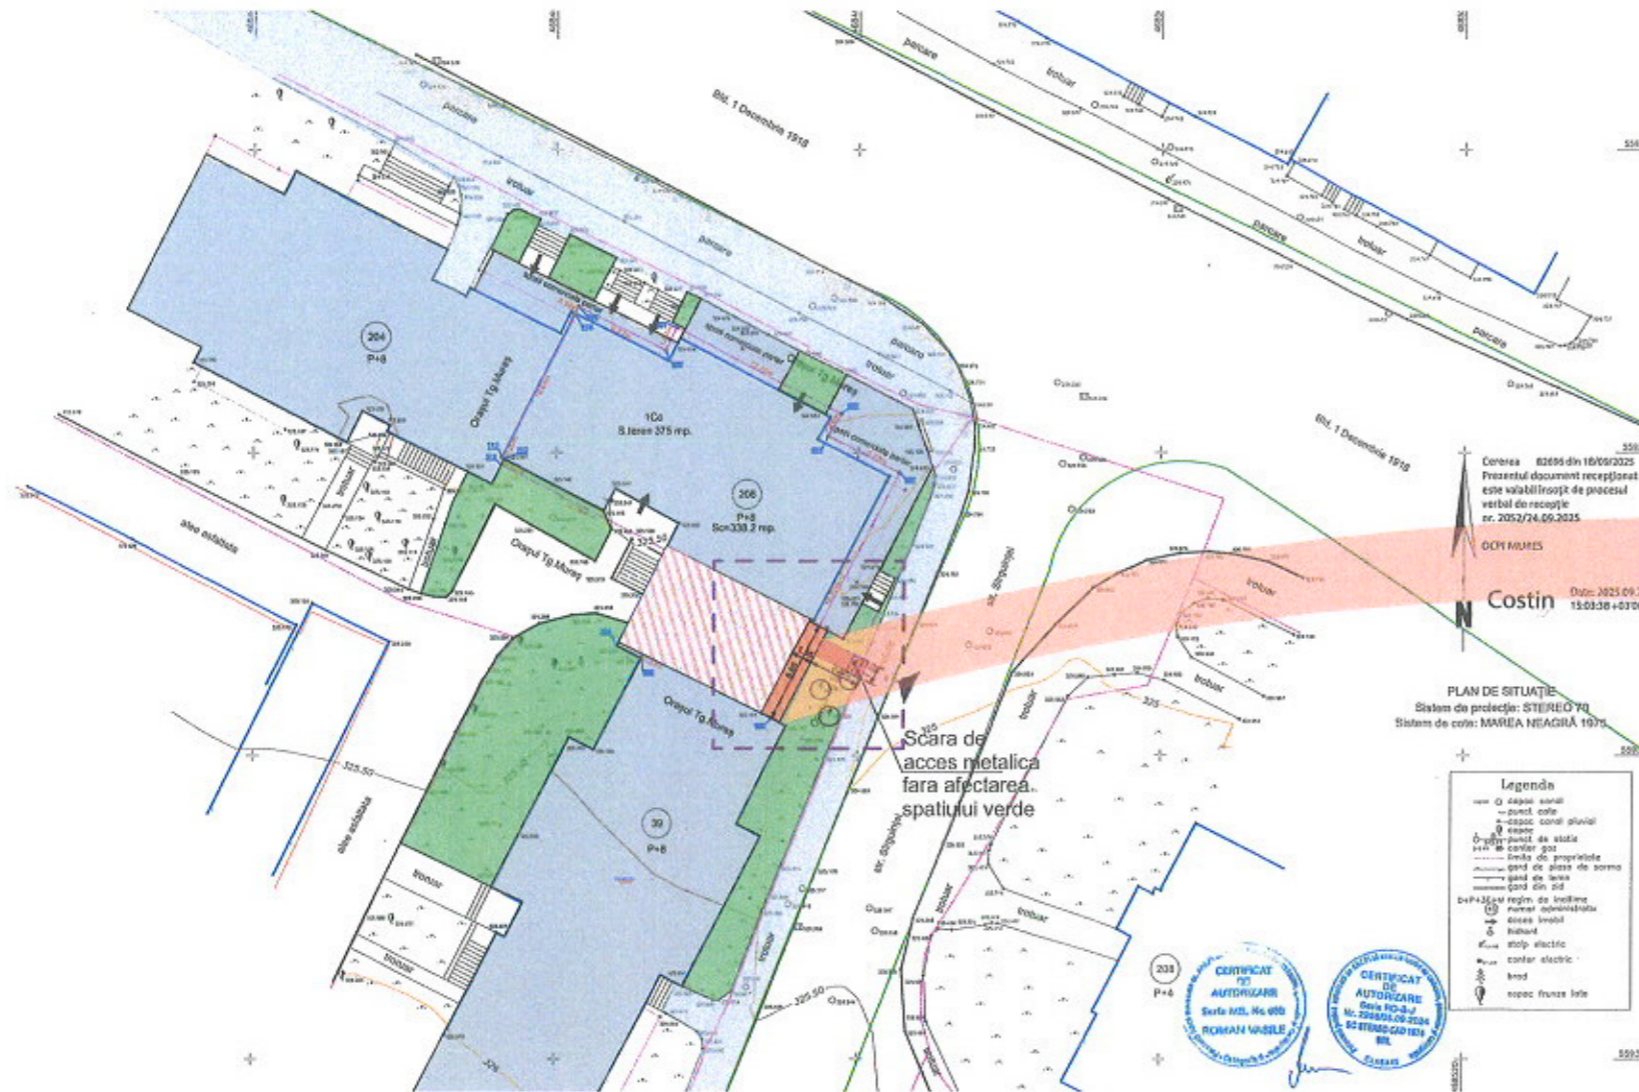

Legenda:

- Proprietate studiata
- Extindere propusa la nivelul balcoanelor superioare, scara metalica-acces spatiu fara afectarea spatiului verde
- Cladire existenta
- Spatiu verde
- Acces propus

S de concesionat = 13,04 mp

ORDINUL ARHITECTILOR  
DIN ROMANIA  
7556  
Adrian Mihai  
BAN  
Arhitect responsabil de proiectant

Verificator Expert	Nume	Semnatura	Referat/Expertiza nr./Data
S.C. VEBA PLUS S.R.L. R18371400 NR. INREGISTRARE: J26/196/2006		SOCIETATEA COMERCIALA VEBA PLUS S.R.L. J26-196-2006 C.U.I. 18371400 TG-MUREȘ ROMANIA	Beneficiar: Petro Istvan si Petro Maria Plansa: A01' "SCHIMBARE DE DESTINATIE DIN SPATIU DE LOGUIT IN SPATIU PRESTARI SERVICII PRIN LUCRARI DE EXTINDERE SI MODIFICARI INTERIOARE, CREARE ACCES DIN EXTERIOR FARA AFECTAREA SPATIULUI VERDE SI AMPLASARE FIRMA" B-dul 1 Decembrie 1918, nr 206, ap. 2, Targu Mures, Jud. Mures
Calitatea	Nume	Scara	Referat/Expertiza nr./Data
Sef Proiect	Arh. Ban Adrian Mihai	1:500, 1:100	Faza : D.T.A.C.
Proiectat	Arh. Ban Adrian Mihai	Data:	Pr.nr. 732 / 2025
Desenat	Arh. Ban Adrian Mihai	06.2025	Plan de situatie