


LEGENDA

LIMITE

- - - - - LIMITA ZONEI STUDIATE
- — — — — LIMITA PROPRIETATE CF: 141618
- x — — — LIMITA ZONEI DE INTERVENTIE

2 REGLEMENTARI

- PROPRIETATE PRIVATA PERSOANE FIZICE/JURIDICE
- DOMENIU PUBLIC MUNICIPIU TARGU MURES
- TEREN ACHIZITIONAT DE DEZVOLTATOR PENTRU CREARE ACCES SUPPLEMENTAR PE PARCELA

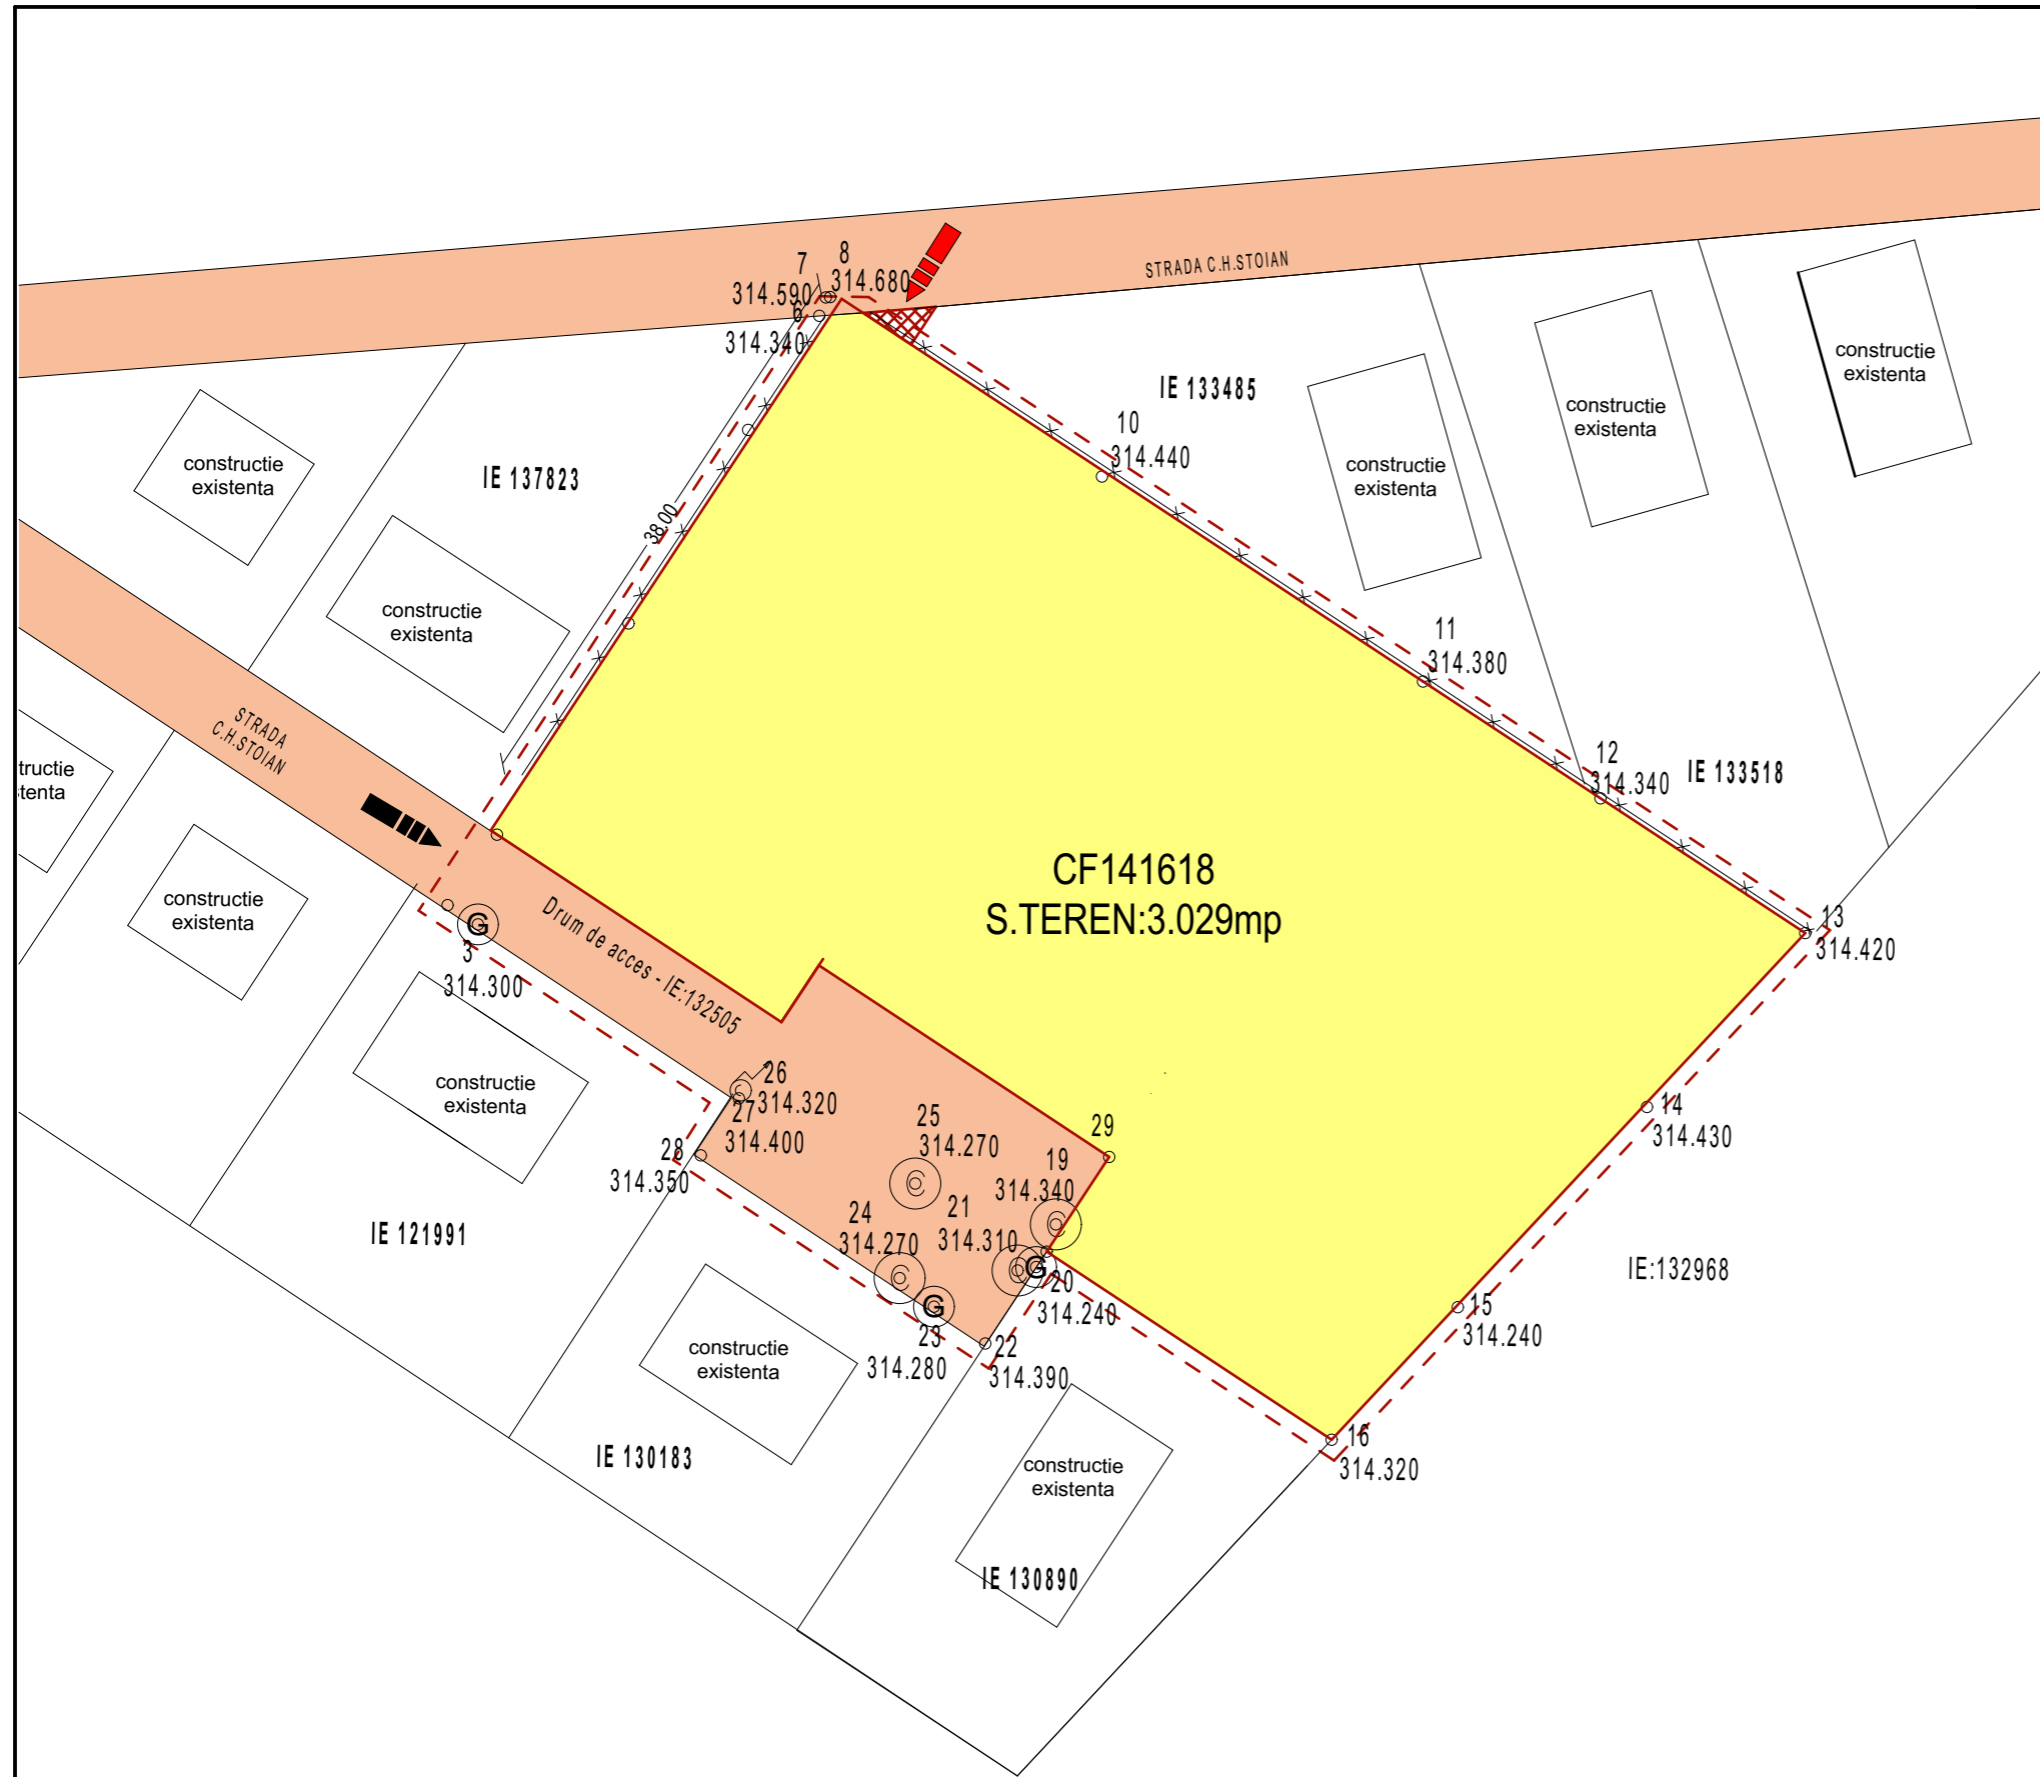

Verificator	Nume	Semnatura	Cerinta
			Referat / Expertiza nr./Data
S.C. TEKTURAS.R.L. RO 6564459 NR.INREGISTRARE : J26/1285/1994			BENEFICIAR: Muresan - Florea Alin DENUMIREA PR.: RECONFORMARE ZONĂ FUNCȚIONALĂ UTR-L2cz PENTRU CONSTRUIRE IMOBIL DE LOCUINȚE COLECTIVE loc. Tirgu-Mureș, str. Constantin Hagi Stoian, f.nr. , jud. Mureș
Calitatea	Nume	Semnatura	Scara
Sef proiect	Arh. RAUS A.		1:500
Proiectat	Arh. RAUS A.		Data
Desenat	st.arh.Moldovan C.		2021
			Planșa 4M Faza: P.U.Z. Pr. nr: 1/2020
OBIECTIVE DE UTILITATE PUBLICĂ			