



**PROFIL STRADAL EXISTENT
 ACCES DIN
 CONSTANDIN HAGI STOIAN**

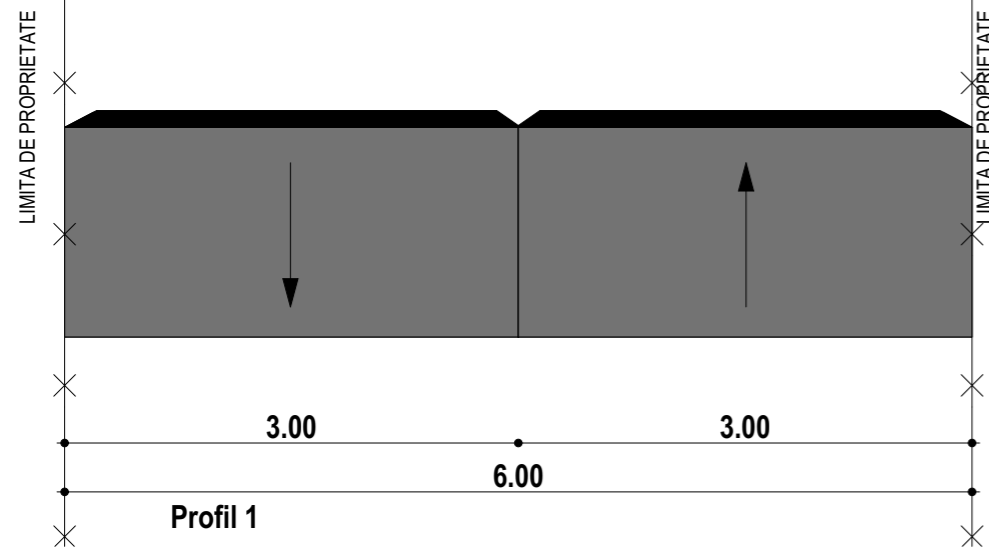

PROFIL STRADAL PROPUȘ PE AMPLASAMENT (ACCES PARCARE)

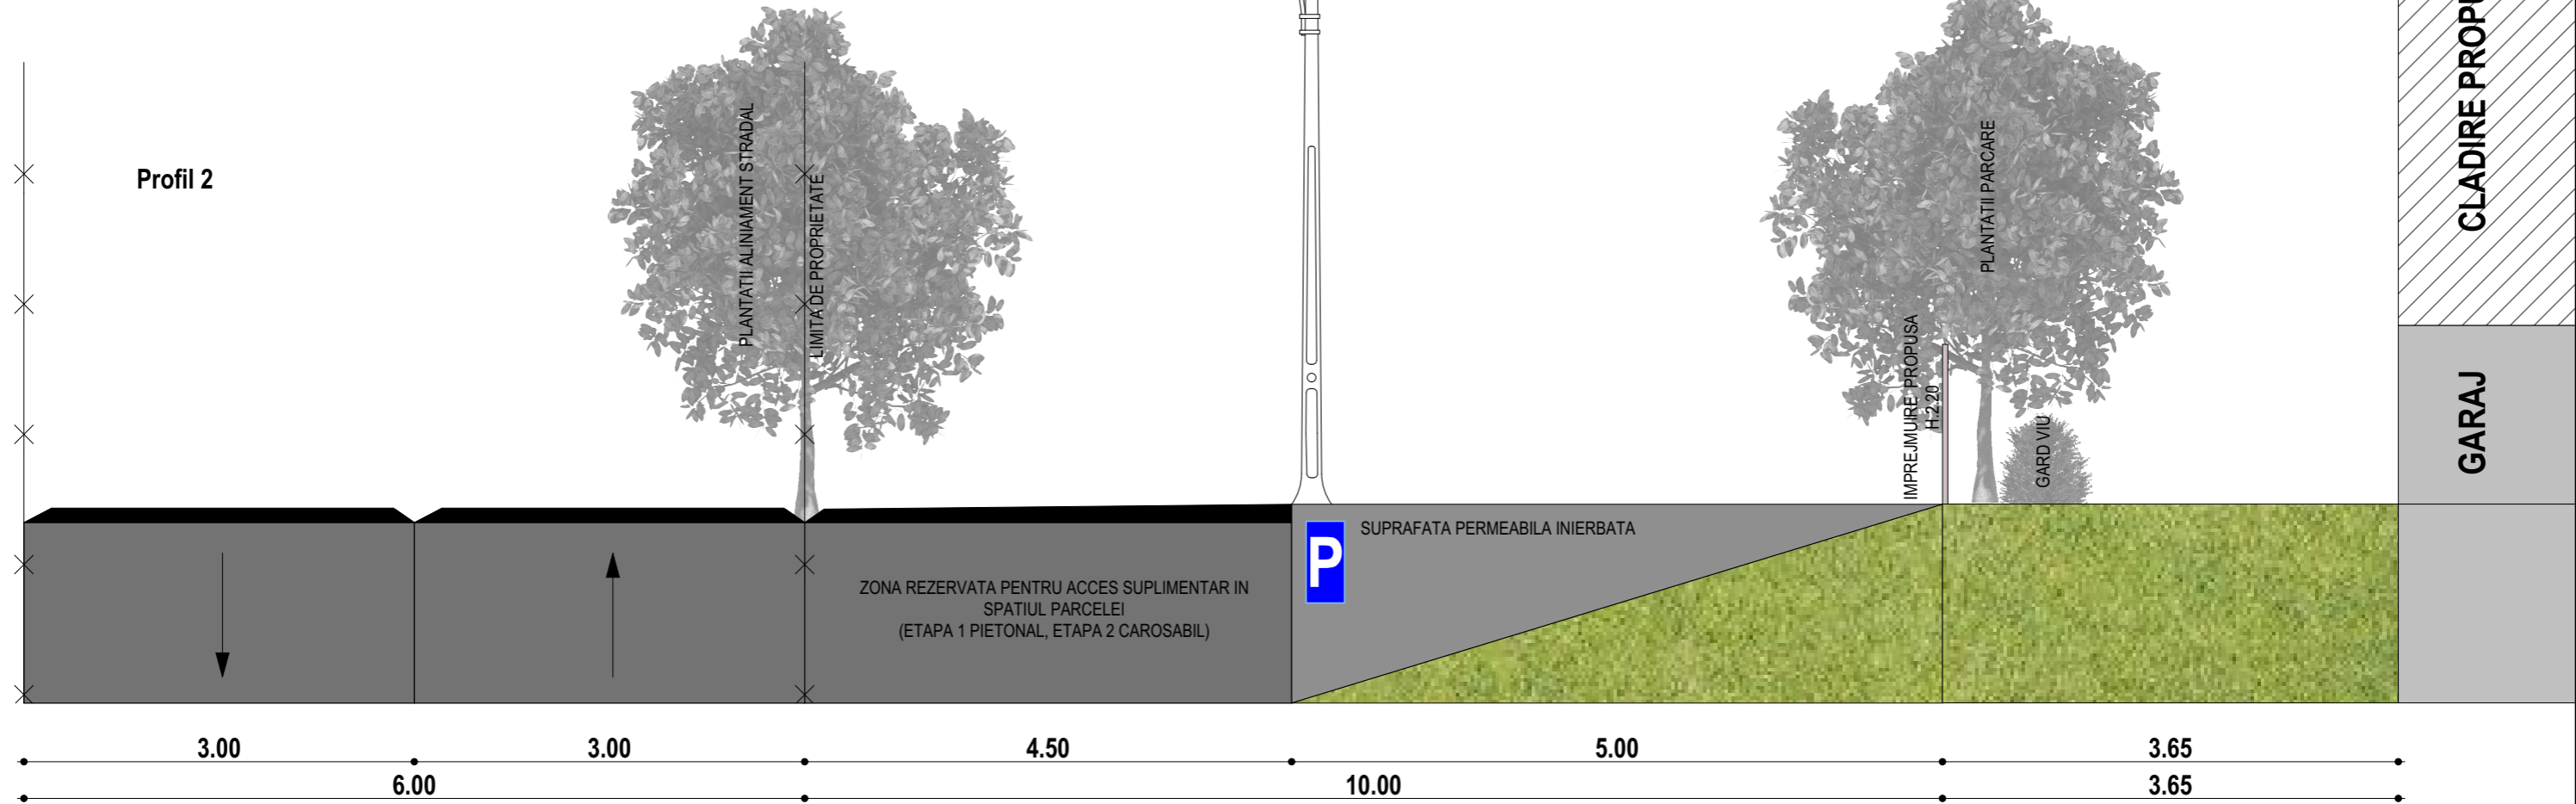

LEGENDA

- CIRCULATIE AUTO-CAROSABIL
- P PARCARI
- CIRCULATIE PIETONALA - TOTUAR
- SPATIU VERDE

				Referat / Expertiza nr./Data
Verificator	Nume	Semnatura	Cerinta	
S.C. TEKTURAS.R.L. RO 6564459 NR.INREGISTRARE : J26/1285/1994				BENEFICIAR: Muresan - Florea Alin
RECONFORMARE ZONĂ FUNCȚIONALĂ UTR-L2cz PENTRU CONSTRUIRE IMOBIL DE LOCUINȚE COLECTIVE				Planșa: D1
loc. Tirgu-Mureș, str. Constandin Hagi Stoian, f.nr. , jud. Mureș				Faza: P.U.Z.
PROFILI STRADALE				Pr. nr: 1/2020
Calitatea	Nume	Semnatura	Scara	
Sef proiect	Arh. RAUS A.		1:50	
Proiectat	Arh. RAUS A.		Data	
Desenat	st.arh.Moldovan C.		2021	