


# MAROSVÁSÁRHELY

## SZAB. KIR. VÁROS

### ÁTNÉZETI TÉRKEPE

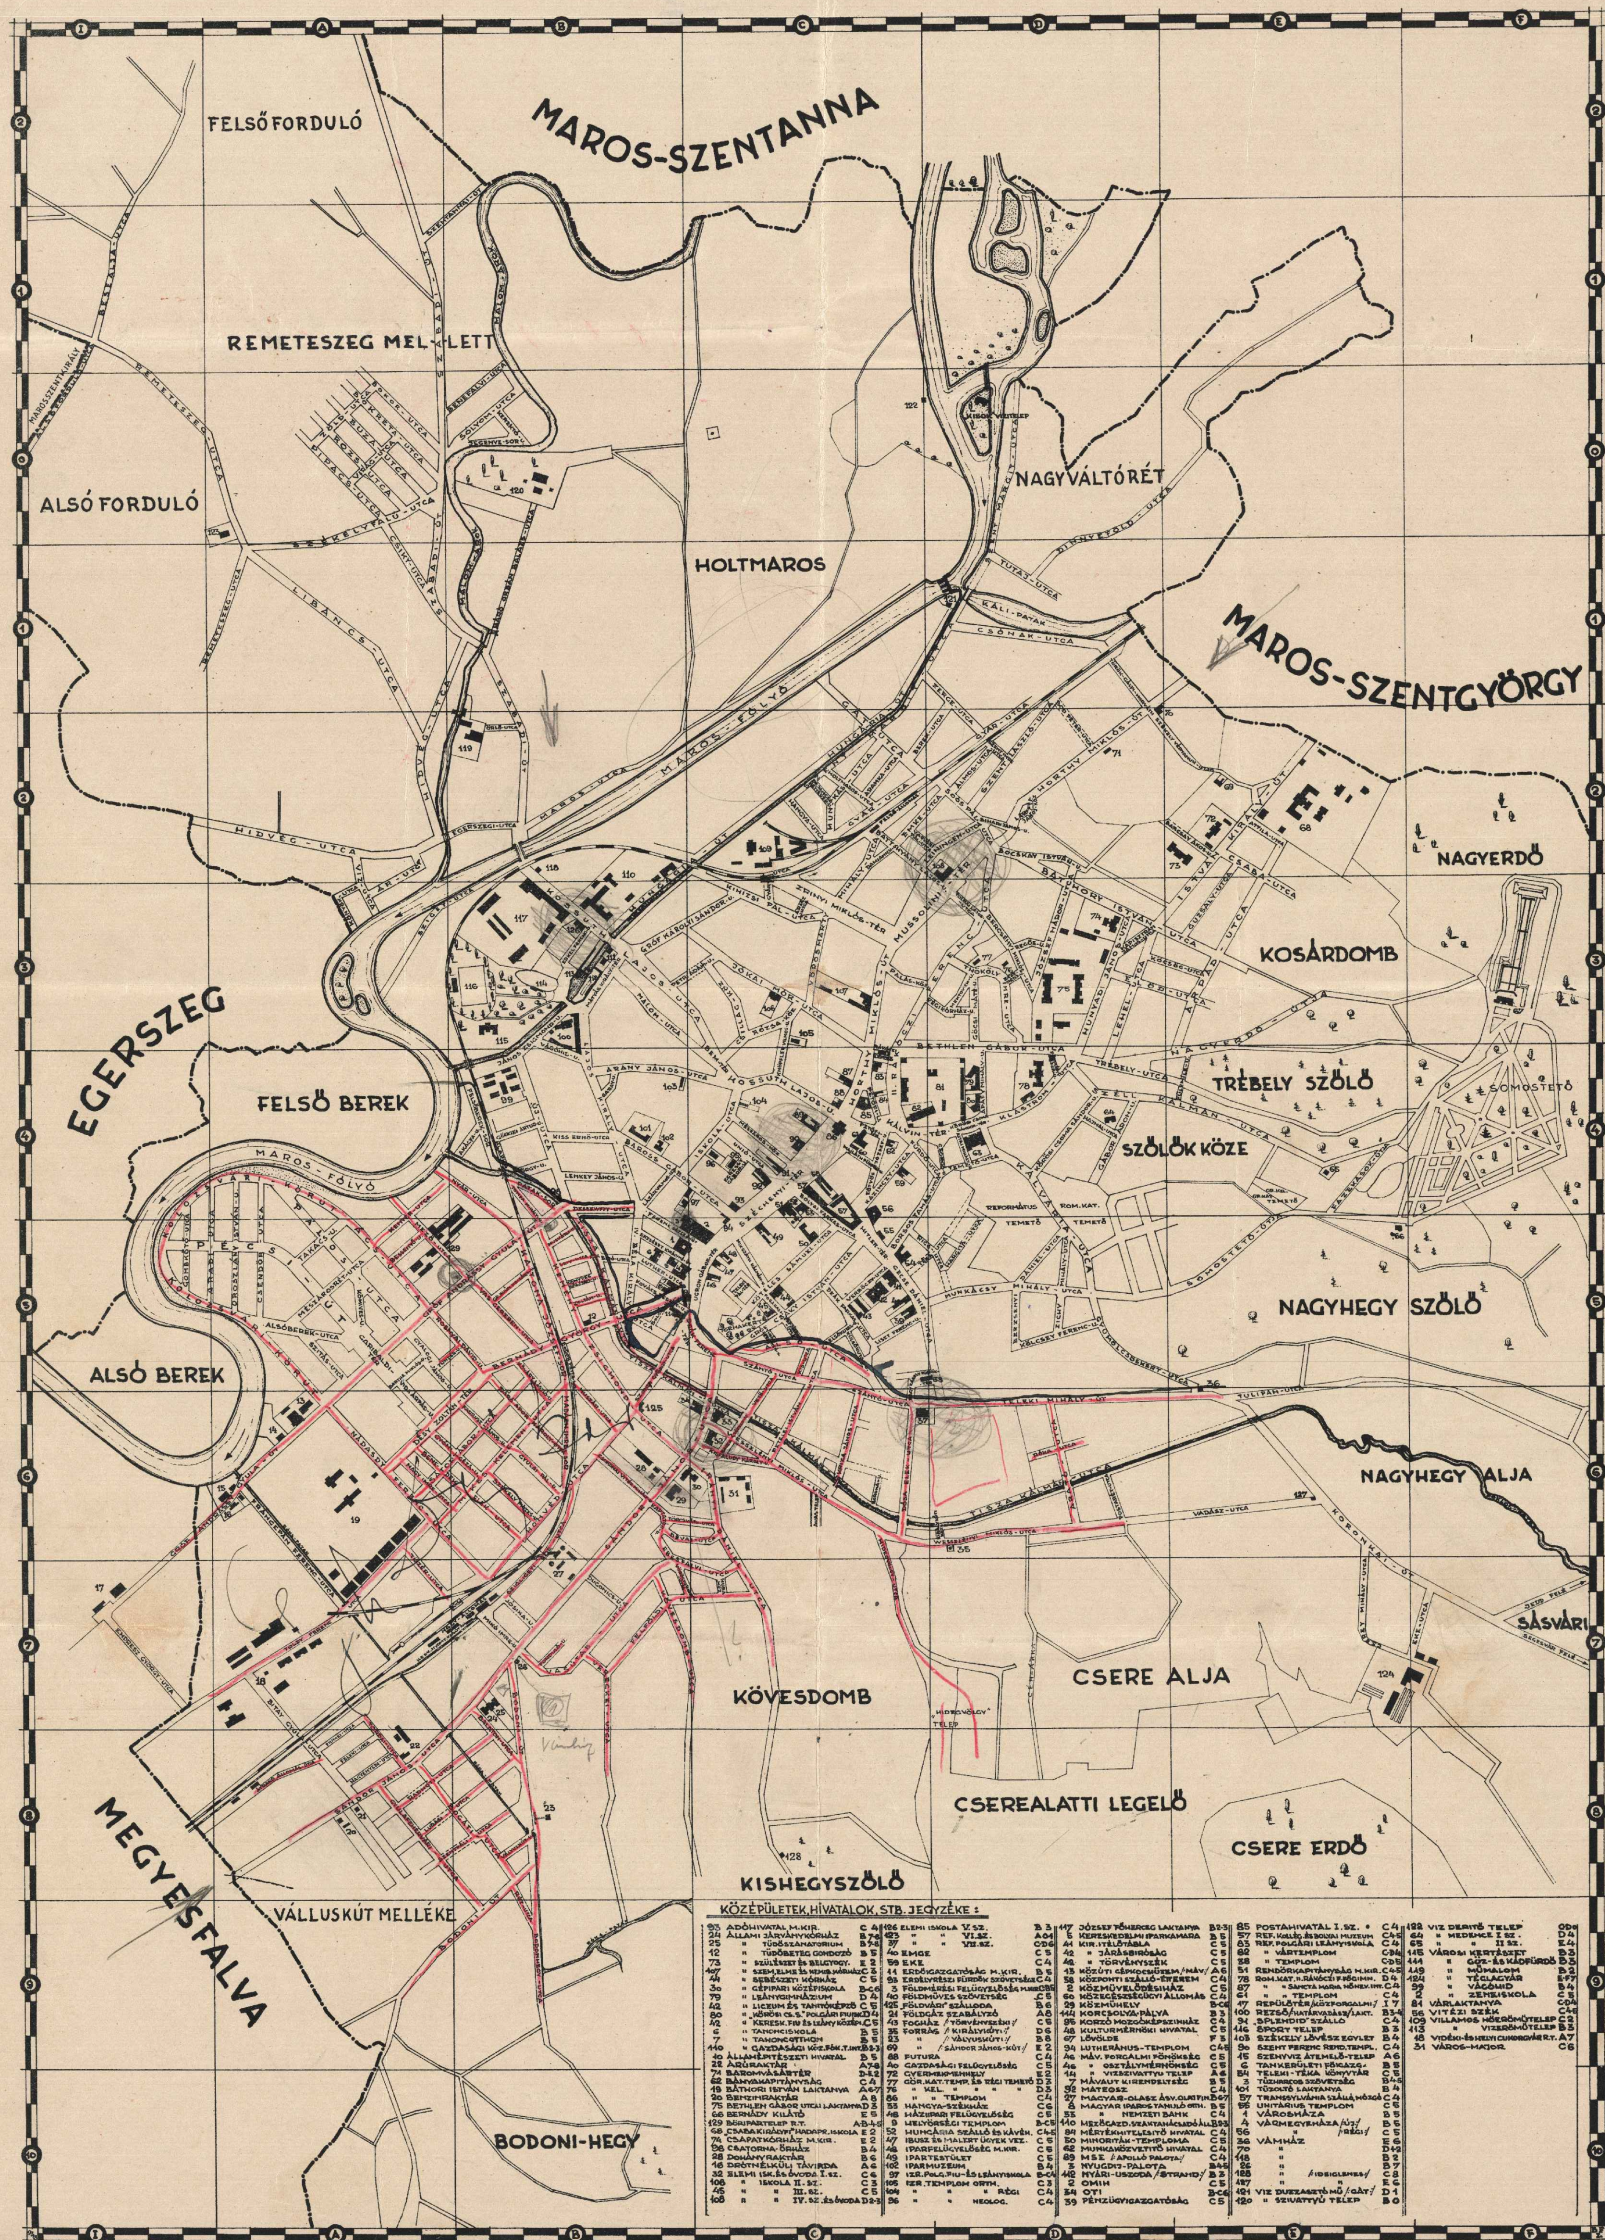


Kiadja a HELIKON KÖNYVESBOLT MAROSVÁSÁRHELY, a 19263/1943. sz. polgármesteri határozat alapján.

NYOMTA: KLOSZ GY. ÉS FIA, BUDAPEST.

**MAROSVÁSÁRHELY SZAB. KIR. VÁROS ÁTNÉZETI TÉRKEPE. EDITATĂ DE LIBRĂRIA HELIKON DIN TÂRGU-MUREŞ, ÎN URMA DISPOZIȚIEI NR. 19263/1943 A PRIMĂRIEI. TIPĂRIT DE KLOSZ GY. ÉS FIA, BUDAPESTA**

PLAN URBANISTIC ZONAL - ZONA CONSTRUITA PROTEJATA TARGU MURES  
 Beneficiar MUNICIPIUL TARGU MURES  
 Asocierea SC INNORI DESIGN SRL | SC COSPRO CONSTRUCT SRL | KOMORA ENGINEERING SRL

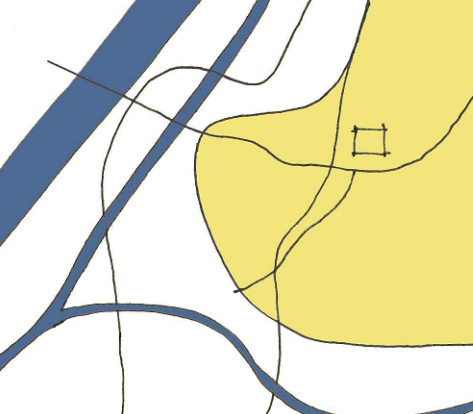

SIG00\_7