






LEGENDA


LIMITE

-  LIMITA TERITORIULUI ADMINISTRATIV
-  LIMITA TERITORIULUI INTRAVILAN AL MUNICIPIULUI TÂRGU-MUREȘ
-  LIMITA ZONEI DE STUDIU CONTRACTUALA


TIPOLOGII ȚESUT URBAN

-  ȚESUT OMOGEN / STRUCTURAT
-  ȚESUT NEOMOGEN / DESTRUCTURAT

VECHIMEA INSULELOR URBANE

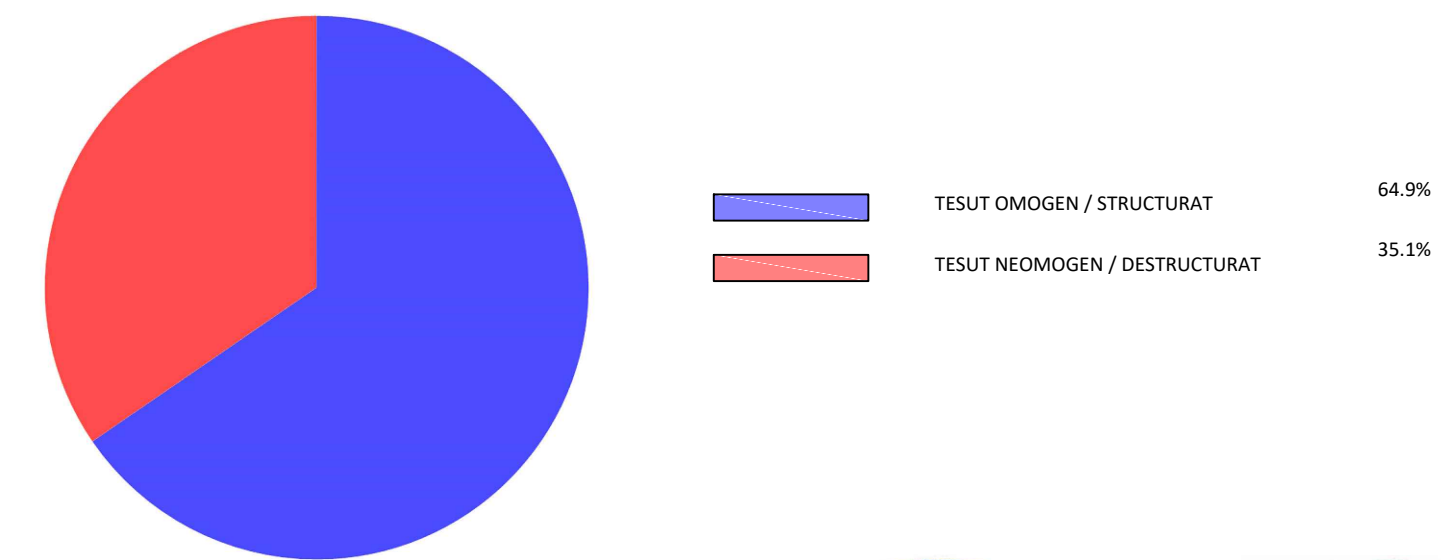

NOTA
 Pentru întocmirea prezentei planșe au fost folosite informațiile puse la dispoziție de Primăria Municipiului Târgu Mureș, sau de către alte instituții sau societăți comerciale prin intermediul Primăriei Municipiului Târgu Mureș. Proiectantul își asumă dreptul de a se baza pe aceste date și informații și a le considera exacte și complete, fără a avea obligația de a verifica în mod independent activitatea și complexitatea. Proiectantul nu își asumă responsabilitatea pentru exactitatea și corectitudinea informațiilor preluate din documentele avute la dispoziție.

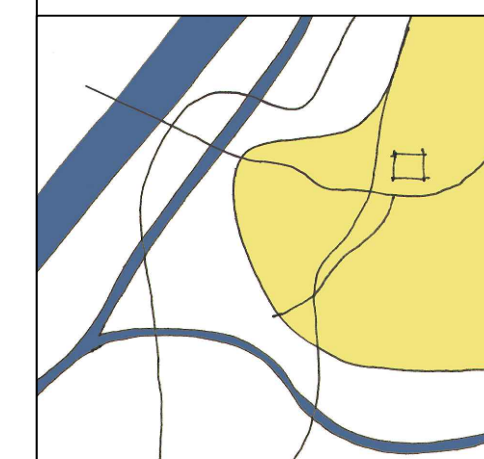

BENEFICIAR
MUNICIPIUL TÂRGU MUREȘ
 Târgu Mureș, Piața Victoriei, nr. 3
 CUI 4322823
 tel: 0265 268330
 email: primaria@tirgumures.ro



PROIECTANT GENERAL
 ASOCIEREA SC INNORI DESIGN SRL - SC COSPRO CONSTRUCT SRL - SC KOMORA ENGINEERING SRL



PROIECTANT SPECIALITATE			
Urbanism	SC INNORI DESIGN SRL șef proiect arh. urb. ANCA DAMASCHIN proiectant arh. TEODORA ROȘCAN	SC UGMA LANDFORM CONCEPT SRL șef proiect specialitate urb. MARIANA UGLEA proiectant ing. urb. CRISTIAN CĂIȚĂ proiectant soc. urb. SIMONA ZĂRNEȘCU	SC COSPRO CONSTRUCT SRL proiectant arh. ROXANA DRAGOMIR proiectant arh. RODICA ROȘCAN proiectant arh. ALEXANDRU COSTACHE

PLAN URBANISTIC ZONAL - ZONA CONSTRUITA PROTEJATA TÂRGU MUREȘ

TITLU PLANSA TIPOLOGII DE INSULE URBANE - OMOGENITATEA ȚESUTULUI URBAN

PROIECT	FAZA PROIECT	DATA PLANSA	SCARA PLANSA	NUMAR PLANSA
01RU / 10.09.2020	ETAPA I	martie 2021	1:12.000	SIG06.2