


- LEGENDA**
- LIMITE**
- LIMITA TERITORIULUI ADMINISTRATIV
 - LIMITA TERITORIULUI INTRAVILAN AL MUNICIPIULUI TÂRGU-MUREȘ
 - LIMITA ZONEI DE STUDIU CONTRACTUALĂ
- ZONIFICARE FUNCȚIONALĂ**
- ZONA CLĂDIRILOR DE LOCUIT - INDIVIDUALE ȘI COLECTIVE
 - ZONA INSTITUȚIILOR, SERVICIILOR ȘI ECHIPAMENTELOR PUBLICE DE NIVEL MUNICIPAL
 - ZONA INSTITUȚIILOR, SERVICIILOR ȘI ECHIPAMENTELOR PUBLICE LA NIVEL DE CARTIER ȘI REZIDENȚIAL
 - ZONA INSTITUȚIILOR DE CULTURĂ
 - ZONA INSTITUȚIILOR DE ÎNVAȚĂMÂNT
 - ZONA INSTITUȚIILOR ȘI SERVICIILOR DE SĂNĂTATE
 - CULTE
 - UNITĂȚI INDUSTRIALE, SPAȚII DE DEPOZITARE
 - PARCURI, GRĂDINI, SCUARURI, PLANTAȚII PUBLICE CU ACCES NELIMITAT
 - BAZE SPORTIVE ȘI DE AGREMENT
 - ZONA ACTIVITĂȚILOR SPECIALE
 - UNITĂȚI AFERENTE GOSPODĂRIILOR COMUNALE
 - CIMITIRE
 - TERENURI / SPAȚII VERZI NEUTILIZATE

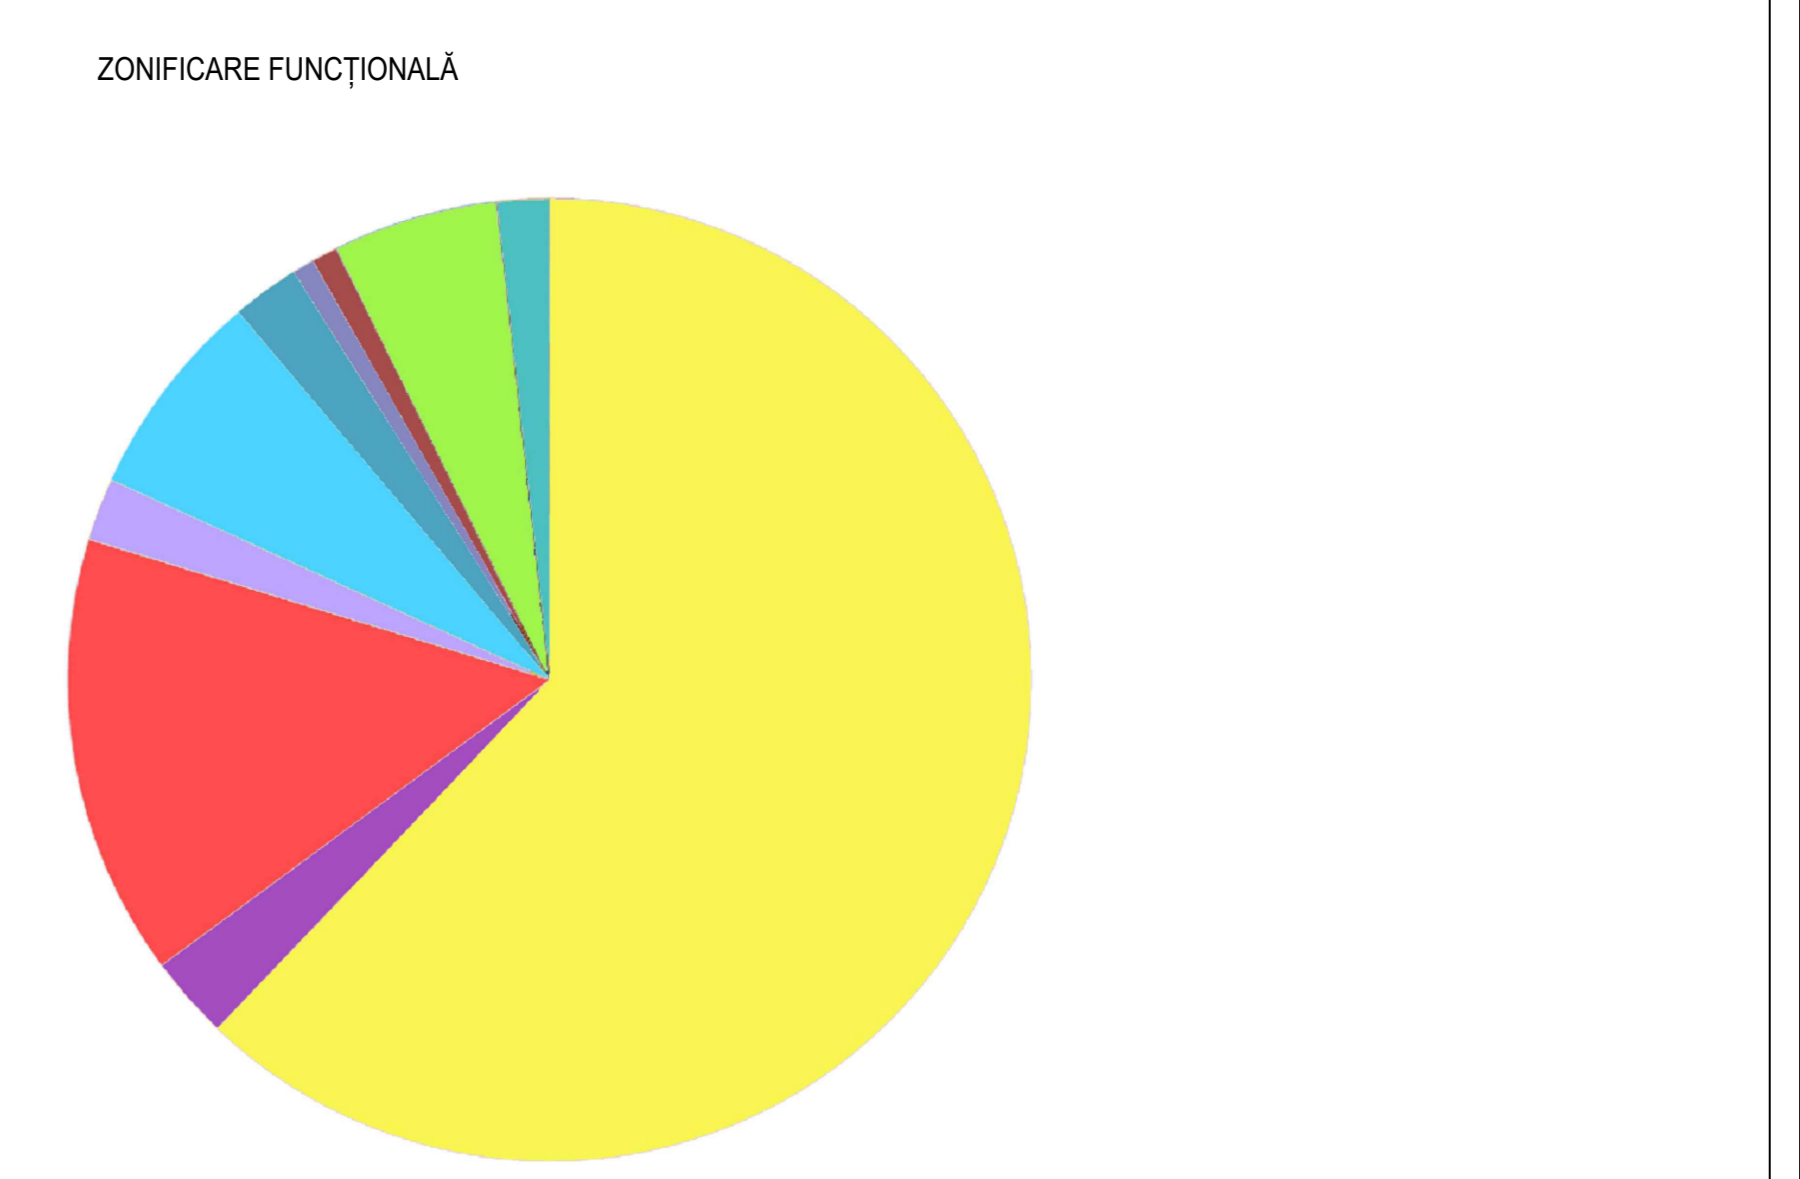

	ZONA CLĂDIRILOR DE LOCUIT - INDIVIDUALE ȘI COLECTIVE	57.6%
	ZONA INSTITUȚIILOR, SERVICIILOR ȘI ECHIPAMENTELOR PUBLICE DE NIVEL MUNICIPAL	2.6%
	ZONA INSTITUȚIILOR, SERVICIILOR ȘI ECHIPAMENTELOR PUBLICE LA NIVEL DE CARTIER ȘI REZIDENȚIAL	13.8%
	ZONA INSTITUȚIILOR DE CULTURĂ	1.9%
	ZONA INSTITUȚIILOR DE ÎNVAȚĂMÂNT	6.5%
	ZONA INSTITUȚIILOR ȘI SERVICIILOR DE SĂNĂTATE	2.3%
	CULTE	0.7%
	UNITĂȚI INDUSTRIALE, SPAȚII DE DEPOZITARE	0.8%
	PARCURI, GRĂDINI, SCUARURI, PLANTAȚII PUBLICE CU ACCES NELIMITAT	5.2%
	BAZE SPORTIVE ȘI DE AGREMENT	1.6%
	ZONA ACTIVITĂȚILOR SPECIALE	2.1%
	UNITĂȚI AFERENTE GOSPODĂRIILOR COMUNALE	1.7%
	CIMITIRE	2.6%
	SPAȚII VERZI / TERENURI NEUTILIZATE	0.8%

NOTA: Pentru întocmirea prezentei planșe au fost folosite informațiile puse la dispoziție de Primăria Municipality Târgu Mureș. Proiectanții își asumă răspunderea de a se baza pe aceste date și informații și nu au obligația de a verifica în mod independent acuratețea și completarea. Proiectanții nu își asumă responsabilitatea pentru exactitatea și corectitudinea informațiilor preluate din documentele avute la dispoziție.

BENEFICIAR
MUNICIPIUL TÂRGU MUREȘ
Târgu Mureș, Piața Victoriei, nr. 3
CUI 4329693
tel: 0265 288330
email: primaria@tgmures.ro

PROIECTANT GENERAL

ASOCIEREA SC INNOVI DESIGN SRL - SC COSPRO CONSTRUCT SRL - SC KOMORA ENGINEERING SRL

PROIECTANT SPECIALITATE		
Urbanism	SC INNOVI DESIGN SRL șef proiect arh. urh. ANCA DAMASCHIN proiectant arh. TEODORA ROȘCAN	SC LIGIA LANDFORM CONCEPT SRL șef proiect urh. MARIANA UGLEA proiectant ing. urh. CRISTIAN CĂIȚĂ proiectant soc. urh. SIMONA ZĂRNEȘCU
		SC COSPRO CONSTRUCT SRL proiectant arh. ROMANA DRĂGOȘIR proiectant arh. ALEXANDRU COSTACHE

PLAN URBANISTIC ZONAL - ZONA CONSTRUITĂ PROTEJATĂ TÂRGU MUREȘ

TITLU PLANȘA TIPOLOGII DE INSULE URBANE - ZONIFICARE FUNCȚIONALĂ

PROIECT	FAZA PROIECT	DATA PLANȘA	SCARA PLANȘA	NUMAR PLANȘA
01RUJ / 10.09.2020	ETAPA 1	martie 2021	1:5000	SI063