


- LEGENDA**
- LIMITE**
- LIMITA TERITORIULUI ADMINISTRATIV
 - LIMITA TERITORIULUI INTRAVILAN AL MUNICIPIULUI TÂRGU-MUREȘ
 - LIMITA ZONEI DE STUDIU CONTRACTUALA
- MODUL DE EVOLUTIE A PARCELARULUI**
- TESUT URBAN OMOGEN - TRADITIONAL
 - TESUT URBAN OMOGEN - DE INTERVENTIE
 - TESUT URBAN TRADITIONAL CU INSERTII
 - TESUT URBAN DESTRUCTURAT - DE INTERVENTIE

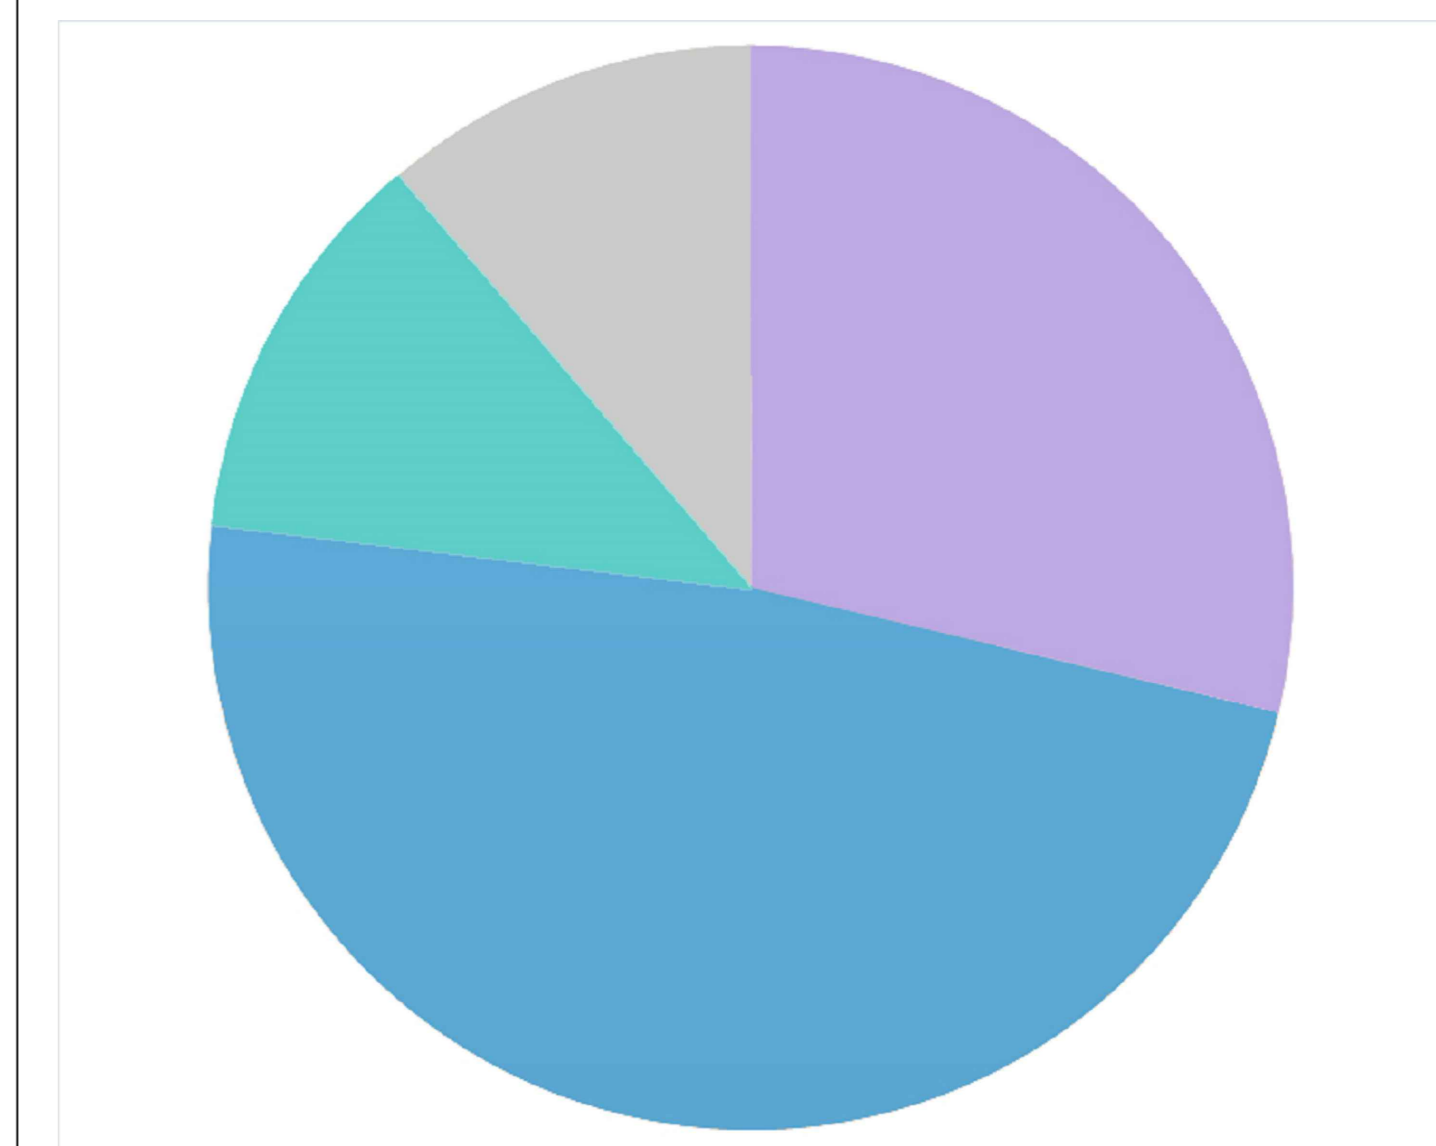

■ TESUT URBAN OMOGEN - TRADITIONAL	28.7%
■ TESUT URBAN OMOGEN - DE INTERVENTIE	48.2%
■ TESUT URBAN TRADITIONAL CU INSERTII	11.8%
■ TESUT URBAN DESTRUCTURAT - DE INTERVENTIE	11.3%

NOTA: Pentru întocmirea prezentei planșe au fost folosite informațiile puse la dispoziție de Primăria Municipiului Târgu Mureș și de către alte instituții sau societăți comerciale prin intermediul Primăriei Municipiului Târgu Mureș. Proiectanții își asumă dreptul de a se baza pe aceste date și proiectele și săverea exactă și completă, fără a avea obligația de a verifica în mod independent activitatea și completitudinea. Proiectanții nu își asumă responsabilitatea pentru erorile și corectările informațiilor prestate din documentele avute la dispoziție.

	BENEFICIAR	MUNICIPIUL TÂRGU MUREȘ Târgu Mureș, Piața Victoriei, nr. 3 CUI 432823 tel: 0265 288330 email: primaria@targumures.ro	
	PROIECTANT GENERAL	ASOCIEREA SC INNORI DESIGN SRL - SC COSPRO CONSTRUCT SRL - SC KOMORA ENGINEERING SRL 	

PROIECTANT SPECIALITATE

Urbanism	SC INNORI DESIGN SRL șef proiect arh. ANCA DAMASCHIN proiectant arh. TEODORA ROȘCAN	SC LIGMA LANDFORM CONCEPT SRL șef proiect arh. MARIANA UGLEA proiectant ing. CRISTIAN CĂTA proiectant soc. ur. SIMONA ZĂRNESCU	SC COSPRO CONSTRUCT SRL șef proiect arh. ROXANA DRĂGOMIR proiectant arh. RODICA ROȘCAN proiectant arh. ALEXANDRU COSTACHE
----------	---	---	--

PLAN URBANISTIC ZONAL - ZONA CONSTRUITA PROTEJATA TÂRGU MUREȘ

TITLU PLANȘA ANALIZA MODULUI DE EVOLUTIE A PARCELARULUI

PROIECT	FAZA PROIECT	DATA PLANȘA	SCARA PLANȘA	NUMAR PLANȘA
01RU/10.09.2020	ETAPA 1	martie 2021	1:5000	SIG 07