


LEGENDA

- LIMITE**
- LIMITA TERITORIULUI ADMINISTRATIV
 - LIMITA TERITORIULUI INTRAVILAN AL MUNICIPIULUI TÂRGU-MUREȘ
 - LIMITA ZONEI DE STUDIU CONTRACTUALA

TIPURI DE PARCELAR IN FUNCTIE DE DESCHIDERA ALINIAMENTULUI LA STRADA

- LATIME = 1.3 ADANCIMEA PARCELEI
- LATIME = 1.2 ADANCIMEA PARCELEI
- LATIME = 1 ADANCIMEA PARCELEI
- LOCIURE COLECTIVA - PARCELAR IN INDIVIZIUNE

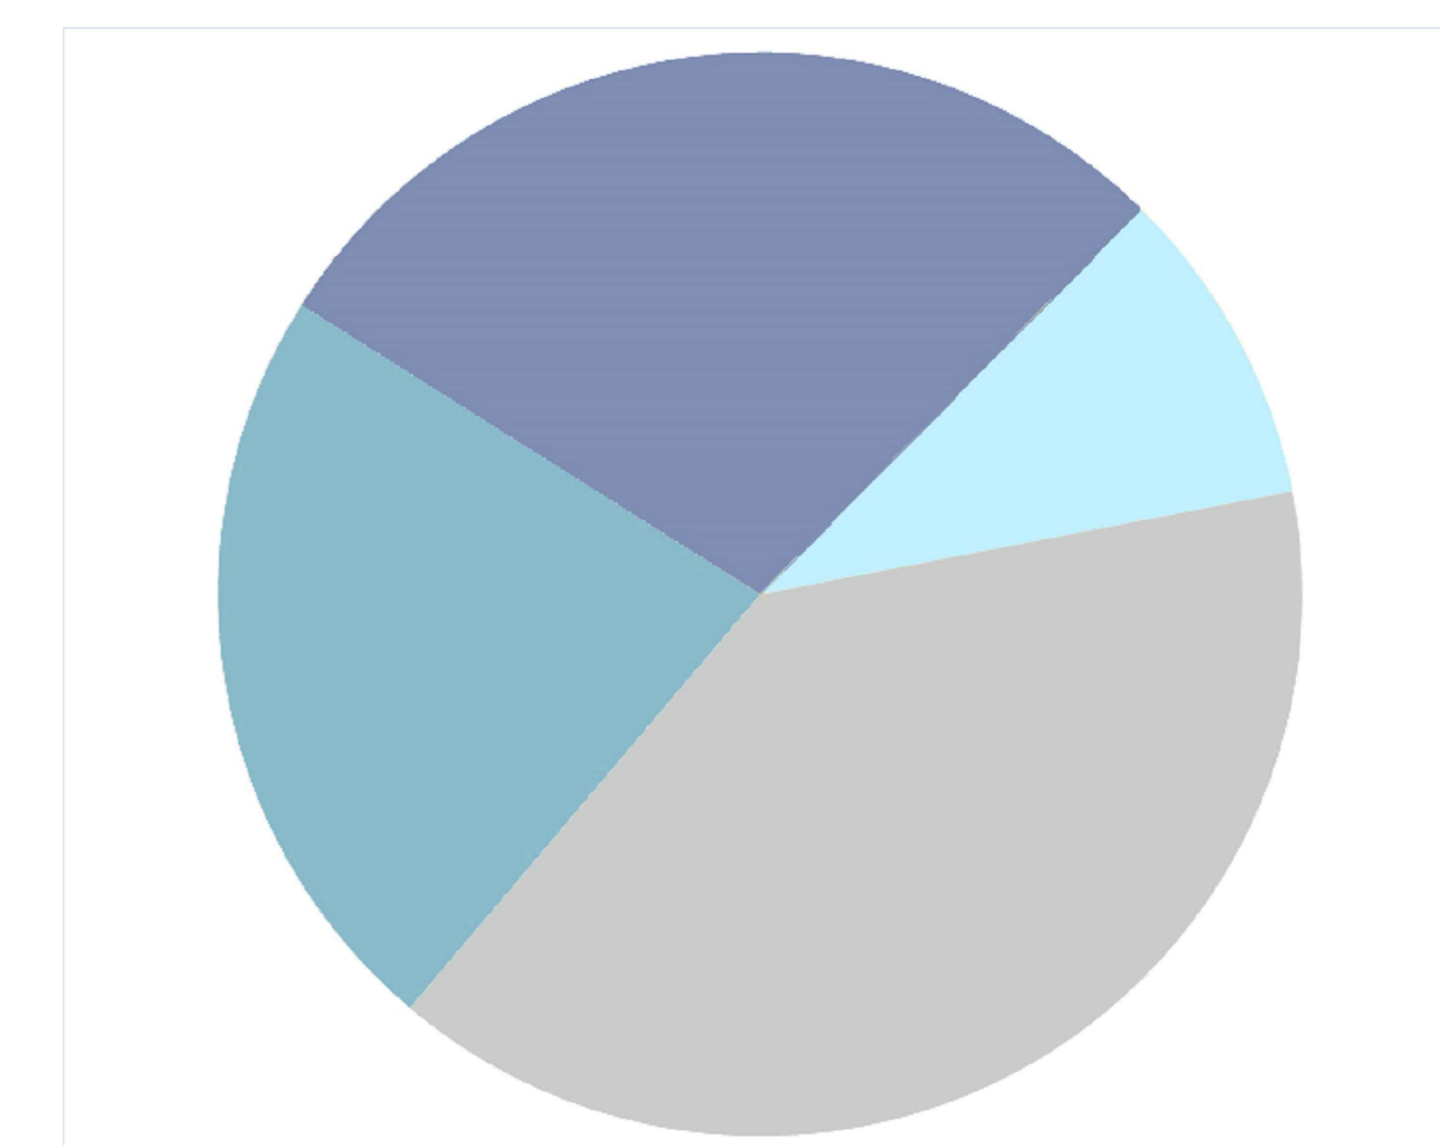

	LATIME = 1.3 ADANCIMEA PARCELEI	39.2%
	LATIME = 1.2 ADANCIMEA PARCELEI	22.8%
	LATIME = 1 ADANCIMEA PARCELEI	28.4%
	LOCIURE COLECTIVA - PARCELAR IN INDIVIZIUNE	9.6%

NOTA
Pentru întocmirea prezentei planșe au fost folosite informațiile puse la dispoziție de Primăria Municipiului Târgu Mureș sau de către alte instituții sau societăți comerciale prin intermediul Primăriei Municipiului Târgu Mureș. Proiectantul își asumă răspunderea de a se baza pe aceste date și informații care sunt considerate corecte și complete, fără a avea obligația de a verifica în mod independent activitatea și competențele. Proiectantul nu își asumă responsabilitatea pentru exactitatea și corectitudinea informațiilor preluate din documentațiile avute la dispoziție.



	BENEFICIAR MUNICIPIUL TÂRGU MUREȘ Târgu Mureș, Piața Victoriei nr. 3 CUI 4322823 Tel. 0265 266330 email: gmm@tgumures.ro	
	PROIECTANT GENERAL ASOCIEREA SC INNORI DESIGN SRL - SC COSPRO CONSTRUCT SRL - SC KOMORA ENGINEERING SRL	

PROIECTANT SPECIALITATE		
Urbanism SC INNORI DESIGN SRL șef proiect arh. urb. ANCA DAMASCHIN proiectant arh. TEODORA ROȘCAN	SC UGMA LANDFORM CONCEPT SRL șef proiect arh. urb. MARIANA UGLEA proiectant ing. urb. CRISTIAN CAIȚĂ proiectant soc. urb. SIMONA ZĂRNEȘCU	SC COSPRO CONSTRUCT SRL proiectant arh. RODIANA DRĂGOMIR proiectant arh. RODICA ROȘCAN proiectant arh. ALEXANDRU COSTĂCHE

PLAN URBANISTIC ZONAL - ZONA CONSTRUITA PROTEJATA TÂRGU MUREȘ

TITLU PLANSA ANALIZA PARCELARULUI ÎN FUNCTIE DE DESCHIDERA LA STRADA				
PROIECT 01RU / 10.09.2020	FAZA PROIECT ETAPE I	DATA PLANSA martie 2021	SCARA PLANSA 1:5000	NUMAR PLANSA S1068