

**LEGENDA**

**LIMITE**


- LIMITA TERITORULUI ADMINISTRATIV
- LIMITA TERITORULUI INTRAVILAN AL MUNICIPIULUI TÂRGU MUREȘ
- LIMITA ZONEI DE STUDIU PROPUȘA

**ZONE CONSTRUITE PROTEJATE**

- █ ZCP CU GRAD DE PROTECȚIE MAXIM
- █ ZCP CU GRAD DE PROTECȚIE FOARTE MARE
- █ ZCP CU GRAD DE PROTECȚIE MARE
- █ ZCP CU GRAD DE PROTECȚIE RIDICAT
- ▭ LIMITA ZONEI DE PROTECȚIE INSTALATA ÎN COORDONATE STEREO 70 A IMOBILELOR MONUMENT ISTORIC
- ▭ ZONA DE PROTECȚIE A IMOBILELOR MONUMENT ISTORIC CONFORM ART. 50, LEGEA 422/2001 REPUBLICATA PRIND PROTEJAREA MONUMENTELOR ISTORICE

NR. CRT. ZCP INDICE PROTECȚIE

NR. CRT.	GRAD DE PROTECȚIE	INDICE PROTECȚIE	DENUMIRE ZCP	LMI	CARACTER FUNCȚIONAL
1	MAXIM	I-a-1	PIATA TRANSDĂRIBLOR (POKLOS)	DA	MIXT: REPRESENTATIV - COMERCIAL CU INSERȚII DE LOCUIRE
2	MAXIM PRIN DIFUZE	I-a-2	PIATA TEATRULUI	NU	CULTURAL - RECREACIONAL
3	MAXIM	I-a-1	CETATE	DA	CULTURAL - RECREACIONAL
4	MAXIM	I-a-2	MIRAL VITEAZU	DA	LOCUIRE
5	MAXIM	I-a-1	CUNCIOLAR - PARC ENOILOR	DA	MIXT: EDUCATIONAL - RECREACIONAL CU INSERȚII DE LOCUIRE
6	MAXIM	I-a-2	PARCELARE GHEORGHE MARINESCU	DA	LOCUIRE
7	MAXIM	I-a-1	FARKAS BOLYAI	DA	MIXT: EDUCATIONAL - REPRESENTATIV CU INSERȚII DE LOCUIRE
8	MAXIM	I-a-2	MARTON ARON - TRIBUNALULUI	DA	MIXT: REPRESENTATIV - LOCUIRE
9	FOARTE MARE	II-a	PARCELAR KOTELLES SAMUEL	DA	LOCUIRE
10	FOARTE MARE	II-b	PARCELAR GRĂDINA TELEKI	NU	LOCUIRE
11	FOARTE MARE	II-c	PARCELAR CARTIERUL FUNCȚIONARILOR	NU	LOCUIRE
12	FOARTE MARE	II-d	PARCELAR CARTIERUL NEMETVAROS	DA	MIXT: LOCUIRE - CULTE
13	FOARTE MARE	II-e	BULEVARDUL REVOLUTIEI - PIATA REPUBLICII	DA	MIXT: LOCUIRE - SERVICII - COMERT
14	FOARTE MARE	II-f	CUZA VODA	DA	MIXT: LOCUIRE - SERVICII - COMERT
15	MARE	III-a	CARTIER PAPII ILARIAN - CIMITIRE	DA	MIXT: LOCUIRE - CULTE
16	MARE	III-b	SANCRAI	DA	LOCUIRE
17	MARE	III-c	RSDNEI - TUDOR VLADIMIRESCU	DA	LOCUIRE
18	MARE	III-d	GHEORGHE DOJA	DA	MIXT: REPRESENTATIV - LOCUIRE - SERVICII COMERT
19	MARE	III-e	GARA SUD	DA	REPRESENTATIV SERVICII
20	MARE	III-f	BULEVARDUL 1 DECEMBRIE 1918	NU	MIXT: LOCUIRE - SERVICII COMERT
21	MARE	III-g	PARC PLATOU CORNEȘTI	NU	RECREACIONAL
22	RIDICAT	IV-a	STRAMBA	NU	LOCUIRE
23	RIDICAT	IV-b	MARASTI - MARASEȘTI	NU	LOCUIRE
24	RIDICAT	IV-c	CANALUL TURBINELI	DA	MIXT: SERVICII INVATAMANT CU INSERȚII DE LOCUIRE
25	RIDICAT	IV-d	INSULA ELBA	NU	MIXT: RECREACIONAL SI SERVICII
26	RIDICAT	IV-e	CARTIER ONCSA	DA	LOCUIRE
27	RIDICAT	IV-f	CARTIER NICOLAE BALCESCU - PIATA ARMATEI	NU	MIXT: LOCUIRE - INVATAMANT
28	RIDICAT	IV-g	PARCELAREA DAMBU PIETROS	NU	LOCUIRE
29	RIDICAT	IV-h	PARCELAREA PREDIAL	NU	LOCUIRE
30	RIDICAT	IV-i	PARCELAREA VULTURILOR	DA	LOCUIRE
31	RIDICAT	IV-j	PARCELAREA PALTINIS	DA	LOCUIRE

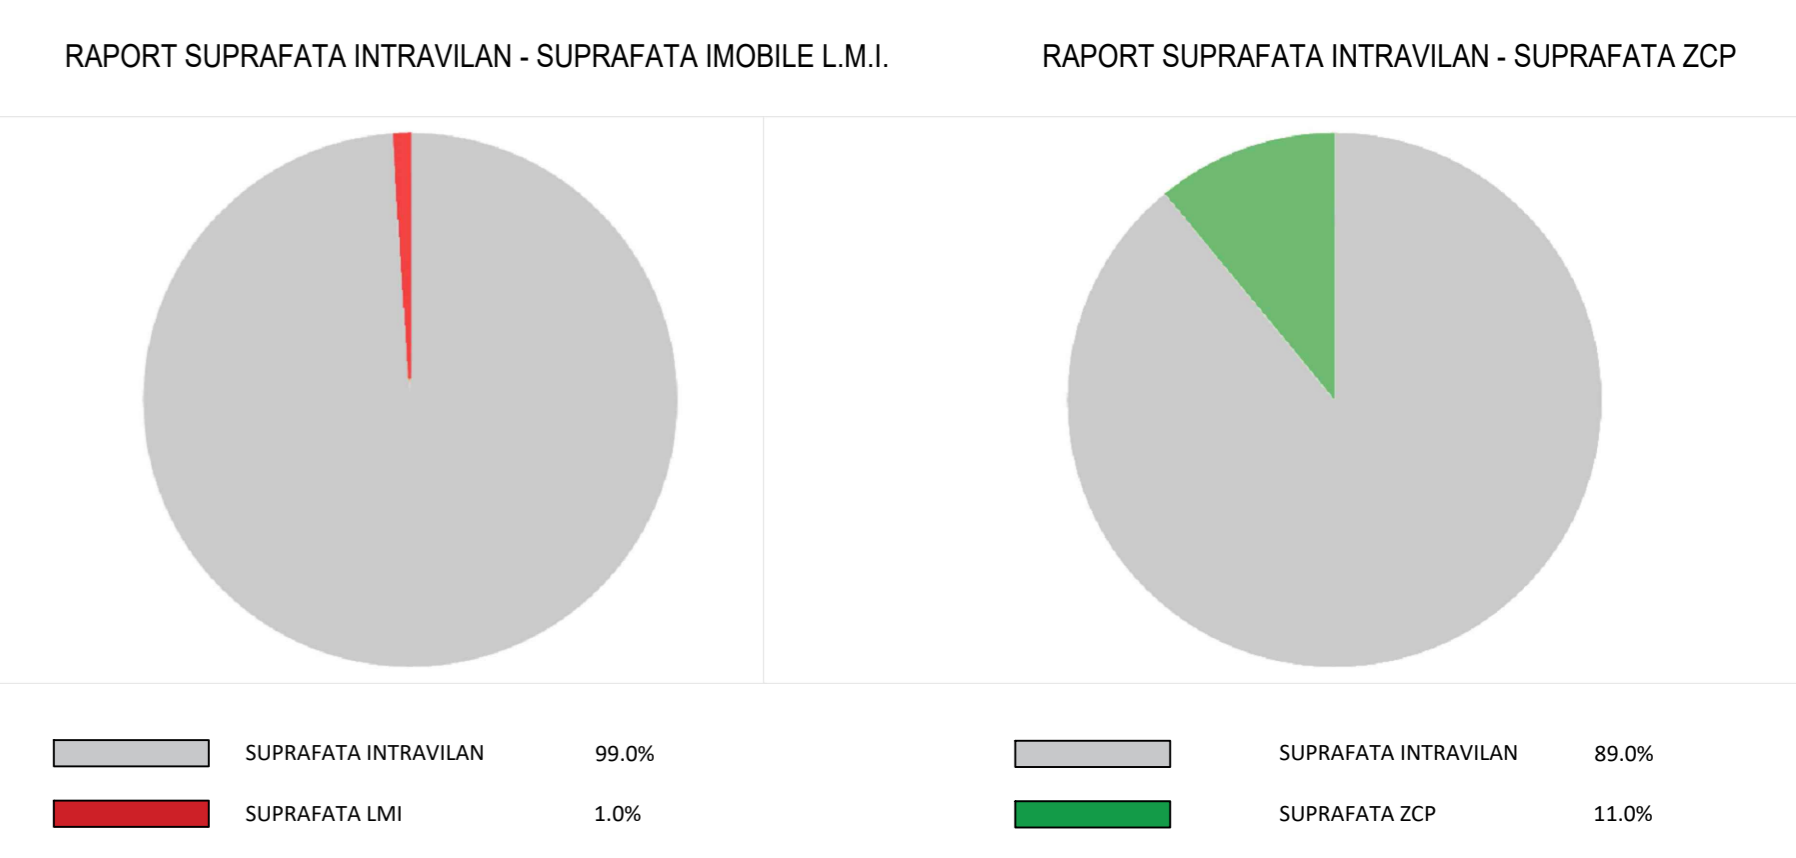

NOTA: Pentru întocmirea prezentei planșe au fost folosite informațiile puse la dispoziție de Primăria Municipality Târgu Mureș sau de către alte instituții sau societăți comerciale prin intermediul Primăriei Municipality Târgu Mureș. Proiectantul își asumă răspunderea pentru exactitatea și integritatea informațiilor exacte și complete, fără a avea obligația de a verifica în mod independent exactitatea și completarea. Proiectantul nu își asumă responsabilitatea pentru exactitatea și corectitudinea informațiilor preluate din documente avute la dispoziție.

**BENEFICIAR**  
MUNICIPIUL TÂRGU MUREȘ  
Târgu Mureș, Piața Victoriei, nr. 3  
CUI 432823  
tel: 0265 268330  
email: primaria@targumures.ro

**PROIECTANT GENERAL**  
ASOCIEREA SC INNORI DESIGN SRL - SC COSPRO CONSTRUCT SRL - SC KOMORA ENGINEERING SRL

**PROIECTANT SPECIALITATE**

Urbanism	SC INNORI DESIGN SRL șef proiect arh. ANCA DAMASCHIN proiectant arh. TEODORA ROȘCAN	SC UOANA LANDFORM CONCEPT SRL șef proiect arh. MARIANA UGLEA proiectant ing. CRISTIAN CĂLĂ proiectant soc. urb. SIMONA ZĂRNESCU	SC COSPRO CONSTRUCT SRL proiectant arh. ROXANA DRĂGOȘ proiectant arh. RODICA ROȘCAN proiectant arh. ALEXANDRU COSTACHE
----------	---	--	---

**PLAN URBANISTIC ZONAL - ZONA CONSTRUITĂ PROTEJATĂ TÂRGU MUREȘ**

**TITLU PLANȘA** EVIDENȚIEREA LIMITELOR ȘI COMPONENTELE ZONELOR ISTORICE PROTEJATE - ZONE CONSTRUITE PROTEJATE

PROIECT	FAZA PROIECT	DATA PLANȘA	SCARA PLANȘA	NUMAR PLANȘA
01RU/10.09.2020	ETAPA I	martie 2021	1:5.000	SIG24