

# TIPURI DE PROPRIETATE ASUPRA TERENURILOR

## LEGENDA

### LIMITE

- LIMITA TERITORIULUI ADMINISTRATIV
- LIMITA TERITORIULUI INTRAVILAN AL MUNICIPIULUI TÂRGU MUREȘ
- LIMITA ZONEI DE STUDIU CONTRACTUALĂ
- LIMITA ZONEI DE STUDIU PROPUȘĂ

### TERENURI PROPRIETATE PUBLICA

- TERENURI PROPRIETATE PUBLICA DE INTERES NATIONAL
- TERENURI PROPRIETATE PUBLICA DE INTERES JUDEȚEAN
- TERENURI PROPRIETATE PUBLICA DE INTERES LOCAL

### TERENURI PROPRIETATE PRIVATA

- TERENURI PROPRIETATE PRIVATA DE INTERES LOCAL
- TERENURI PROPRIETATE PRIVATA A PERSOANELOR FIZICE SAU JURIDICE

### TERENURI PROPRIETATE MIXTA


- TERENURI PROPRIETATE PUBLICA MIXTA - DE INTERES JUDEȚEAN ȘI LOCAL
- TERENURI PROPRIETATE MIXTA - PUBLIC DE INTERES NATIONAL ȘI PRIVATE ALE PERSOANELOR FIZICE SAU JURIDICE
- TERENURI PROPRIETATE MIXTA - PUBLIC DE INTERES LOCAL ȘI PRIVATE ALE PERSOANELOR FIZICE SAU JURIDICE

### CIRCULATIA TERENURILOR

- TERENURI AFECTATE DE PROPUNERI TRASEE NOI CAI DE COMUNICATIE RUTIERA

## BILANT TERITORIAL

Nr. crt.	Tipuri de proprietate	Suprafață (mp)	Pondere (%)
<b>PROPRIETATE PUBLICA, din care:</b>		<b>2345100</b>	
1	Terenuri aflate în domeniul public al statului	470506	8,5%
2	Terenuri aflate în domeniul public al județului Mureș	180941	3,3%
3	Terenuri aflate în domeniul public al Municipiului Târgu Mureș	1693653	30,8%
<b>PROPRIETATE PRIVATĂ, din care:</b>		<b>3100880</b>	
4	Terenuri aflate în proprietatea privată a statului	0	0%
5	Terenuri aflate în proprietatea privată a județului	0	0%
6	Terenuri aflate în proprietatea privată a Municipiului Târgu Mureș	14427	0,3%
7	Terenuri aflate în proprietatea privată a persoanelor fizice sau juridice	3086453	56,1%
<b>PROPRIETATE MIXTĂ, din care:</b>		<b>58474</b>	
8	Terenuri proprietate publică de interes județean și local	30357	0,6%
9	Terenuri proprietate publică de interes național și private ale persoanelor fizice sau juridice	7275	0,1%
10	Terenuri proprietate publică de interes local și private ale persoanelor fizice sau juridice	20842	0,4%
<b>14</b>	<b>SUPRAFAȚA ZONĂ STUDIATĂ</b>	<b>5504454</b>	<b>100%</b>

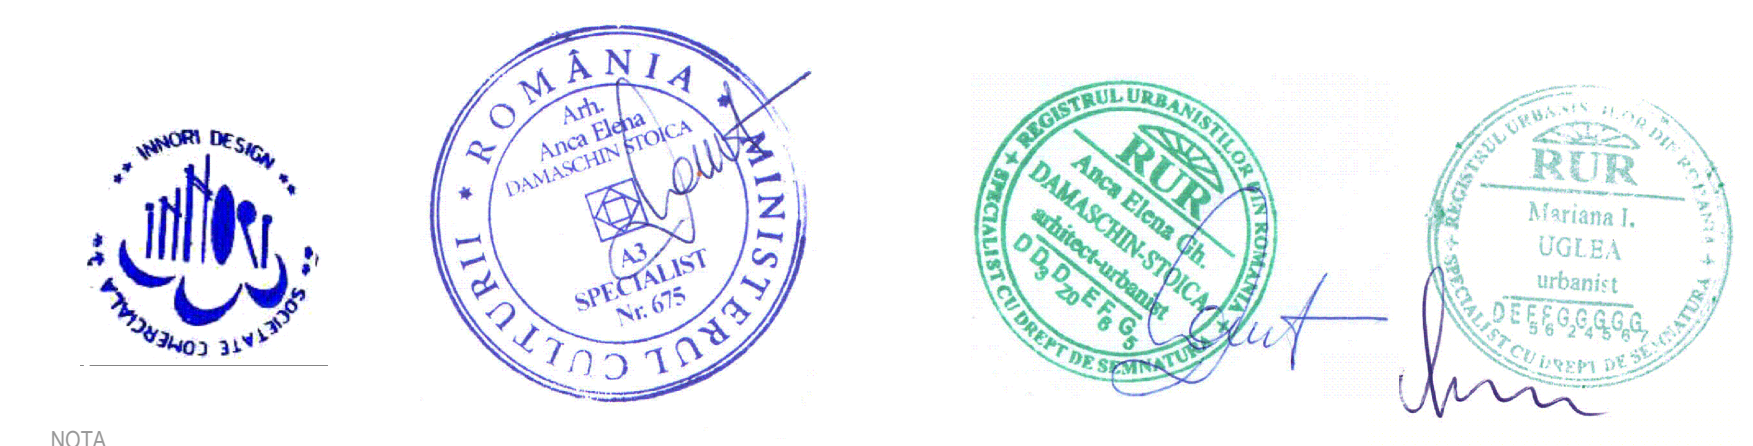

NOTA  
Pentru informarea prezentei planșe au fost folosite informațiile puse la dispoziție de Primăria Municipiului Târgu Mureș, sau de către alte instituții sau societăți conștientizate prin intermediul Primăriei Municipiului Târgu Mureș. Proiectantul își asumă responsabilitatea pentru exactitatea și corectitudinea informațiilor și a în considerare exact și completă, fără a avea obligația de a verifica în mod independent activitatea și complexitatea. Proiectantul nu își asumă responsabilitatea pentru exactitatea și corectitudinea informațiilor preluate din documente avute la dispoziție.

	<b>BENEFICIAR</b>	MUNICIPIUL TÂRGU MUREȘ Târgu Mureș, Piața Victoriei, nr. 3 CUI 4522823 tel. 0266 266330 email: primaria@targumures.ro	
	<b>PROIECTANT GENERAL</b>	ASOCIEREA SC INNOVOR DESIGN SRL - SC COSOPRO CONSTRUCT SRL - SC KOMORA ENGINEERING SRL	

PROIECTANT SPECIALITATE		
Urbanism	SC INNOVOR DESIGN SRL șef proiect arh. ANCA DAMASCHIN proiectant ing. TEODORA ROȘCAN	SC UGMA LANDFORM CONCEPT SRL șef proiect arh. MARIANA UGLEA proiectant ing. CRISTIAN CAIȚĂ proiectant soc. urb. SIMONA ZĂRNEȘCU
		SC COSOPRO CONSTRUCT SRL proiectant arh. ROKANA DRAGOMIR proiectant arh. ROKICA ROȘCAN proiectant arh. ALEXANDRU COSTACHE

<b>PLAN URBANISTIC ZONAL - ZONA CONSTRUITĂ PROTEJATĂ TÂRGU MUREȘ</b>				
<b>TITLU PLANȘA: STUDIU PRIVIND REGIMUL DE PROPRIETATE ȘI CIRCULATIA TERENURILOR TIPURI DE PROPRIETATE ASUPRA TERENURILOR</b>				
PROIECT	FAZA PROIECT	DATA PLANȘA	SCARA PLANȘA	NUMAR PLANȘA
01RU / 10.09.2020	ETAPA I	martie 2021	1:5000	U01