

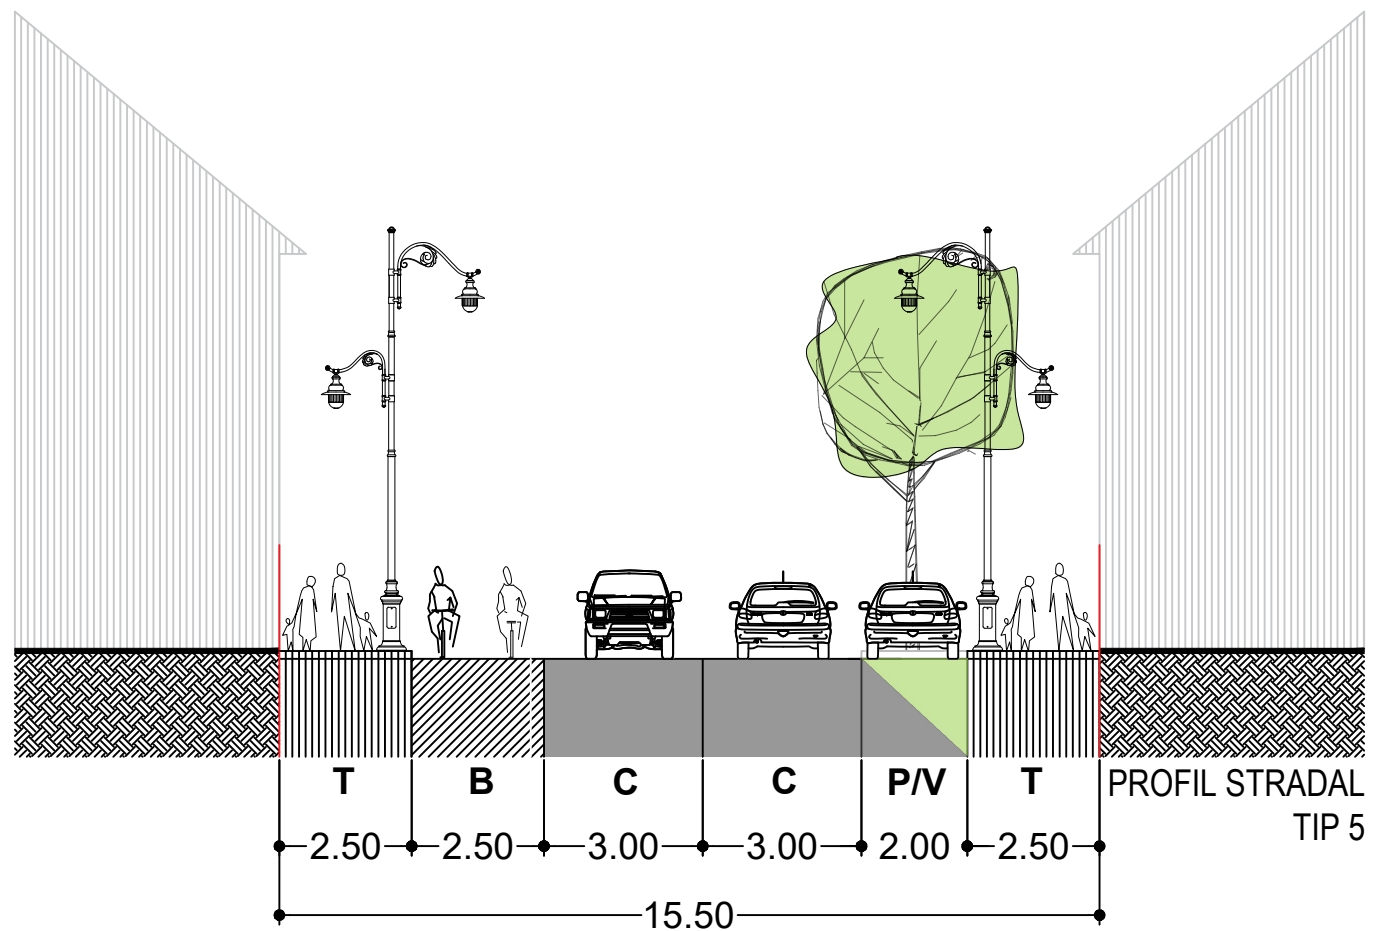
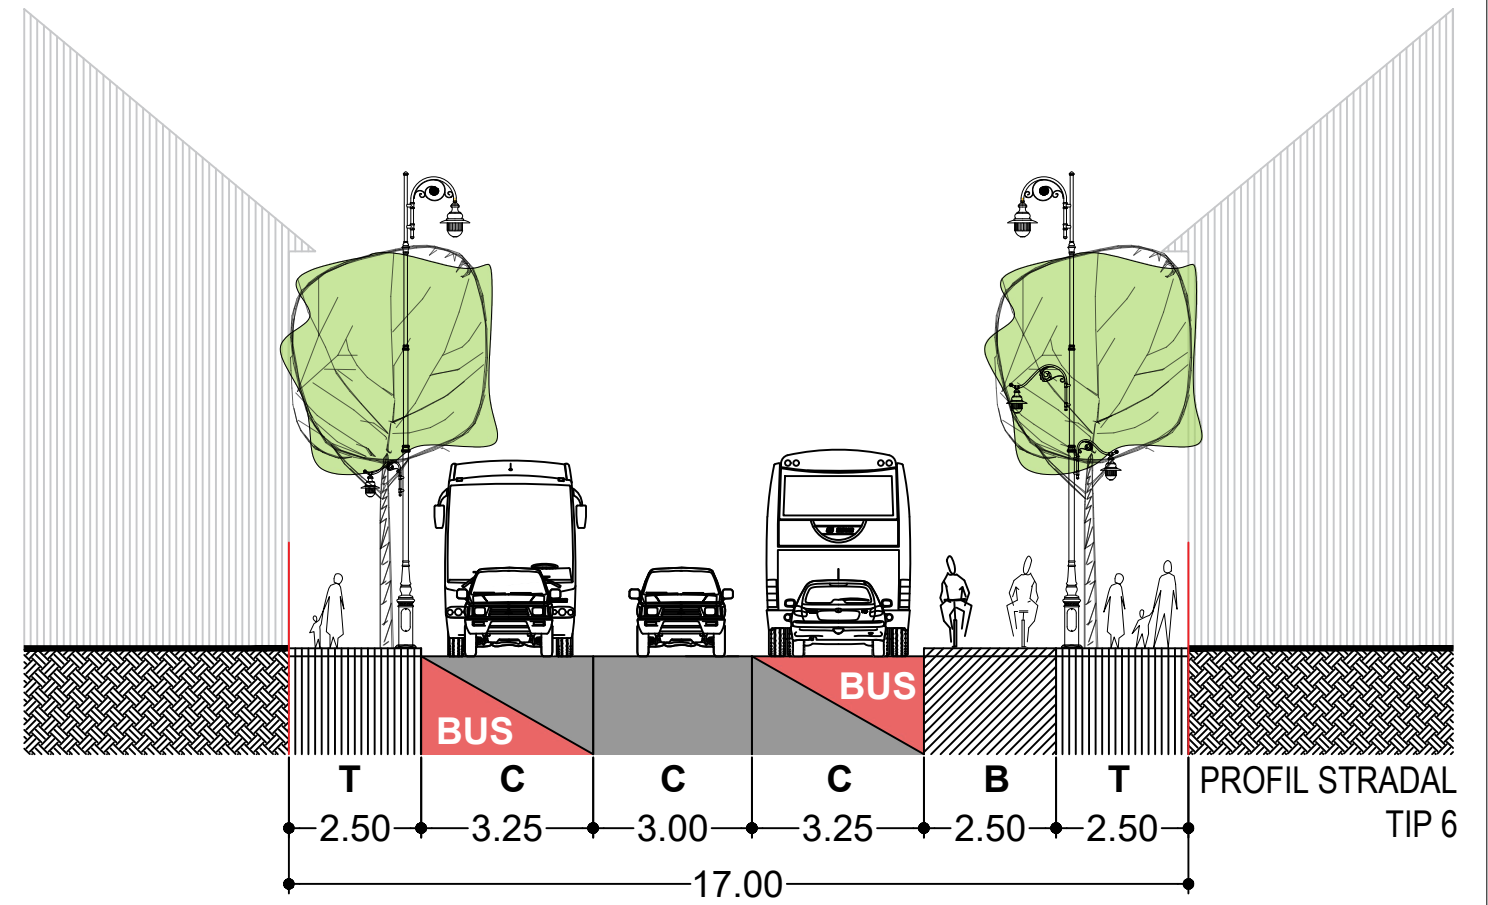
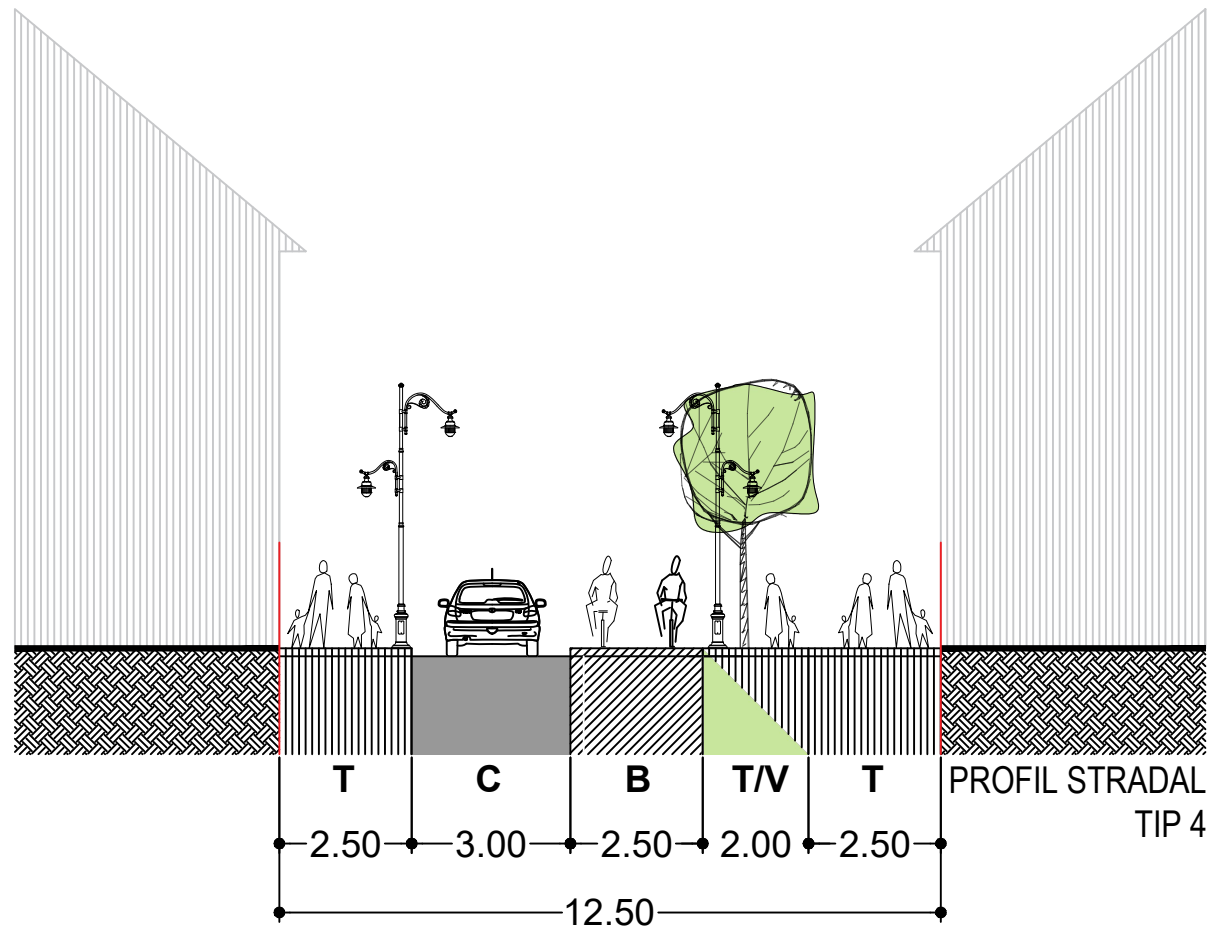
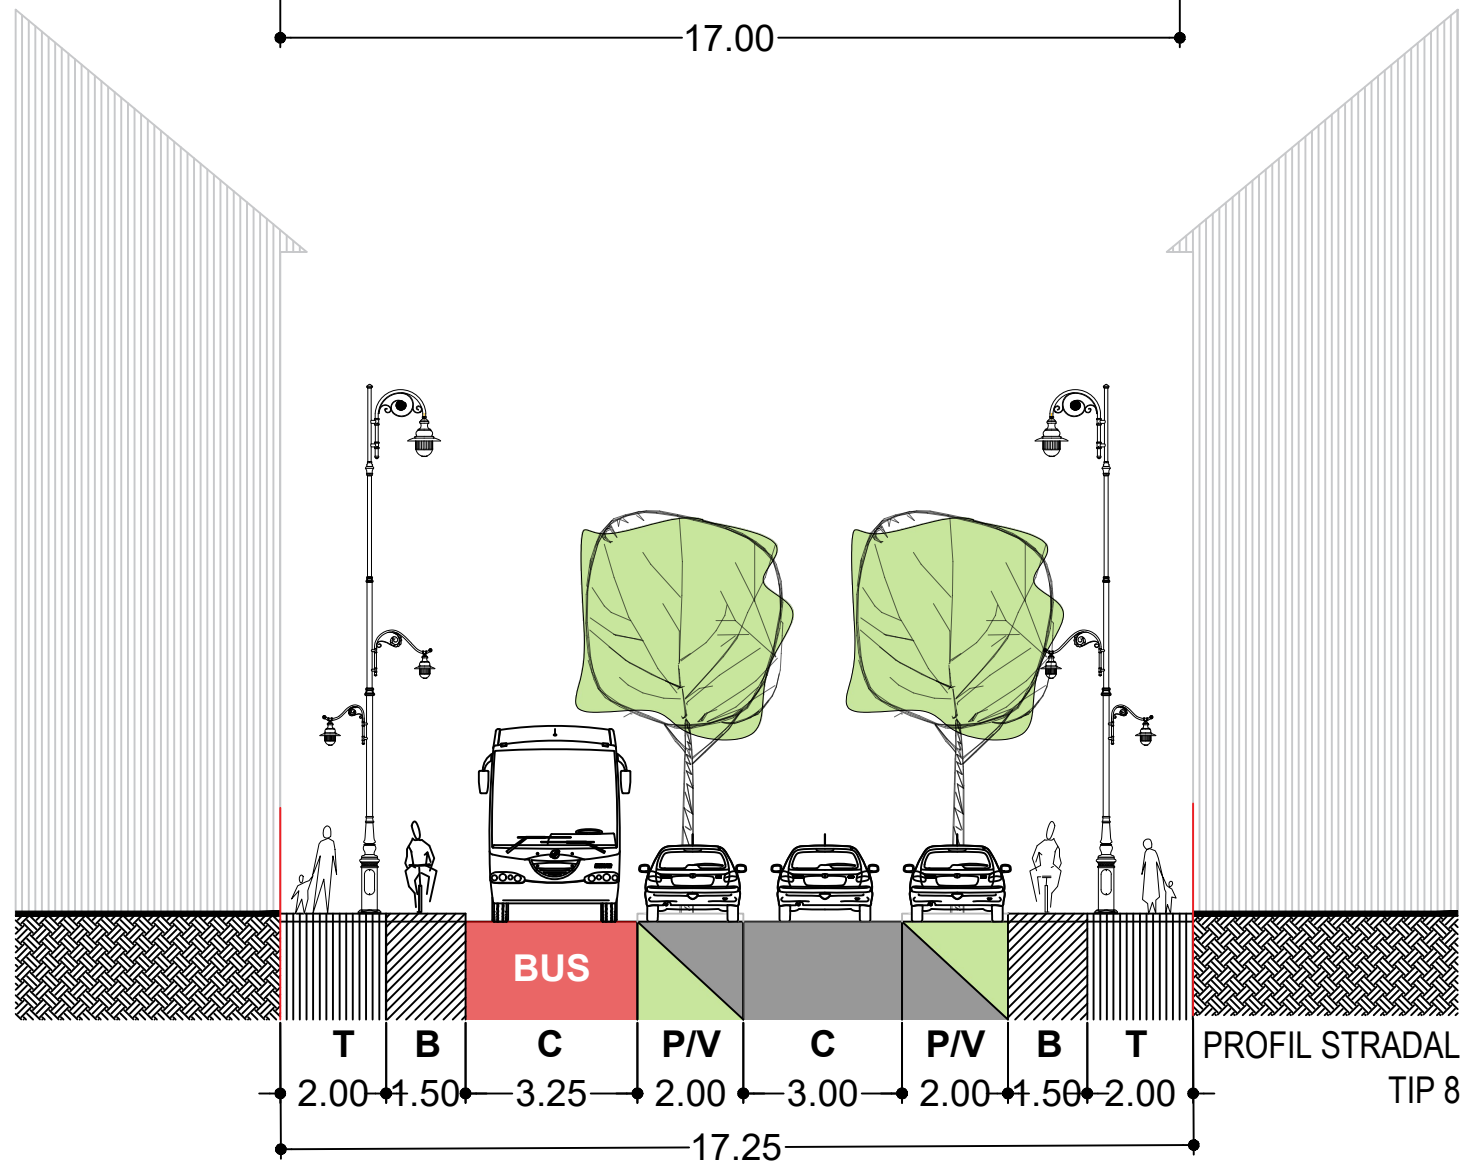




	BENEFICIAR MUNICIPIUL TÂRGU MUREȘ Târgu Mureș, Piața Victoriei, nr. 3 CUI 4322823 tel: 0265 268330 email: primaria@tirgumures.ro	
	PROIECTANT GENERAL : ASOCIEREA SC INNORI DESIGN SRL - SC COSPRO CONSTRUCT SRL - SC KOMORA ENGINEERING SRL	
PUZ - ZONA CONSTRUITA PROTEJATA TÂRGU MUREȘ (PUZCP TÂRGU MUREȘ)		
TITLU PLANSA : REGULAMENT LOCAL DE URBANISM (RLU) ANEXA 10 - PROFILE STRADALE 1 - 3		

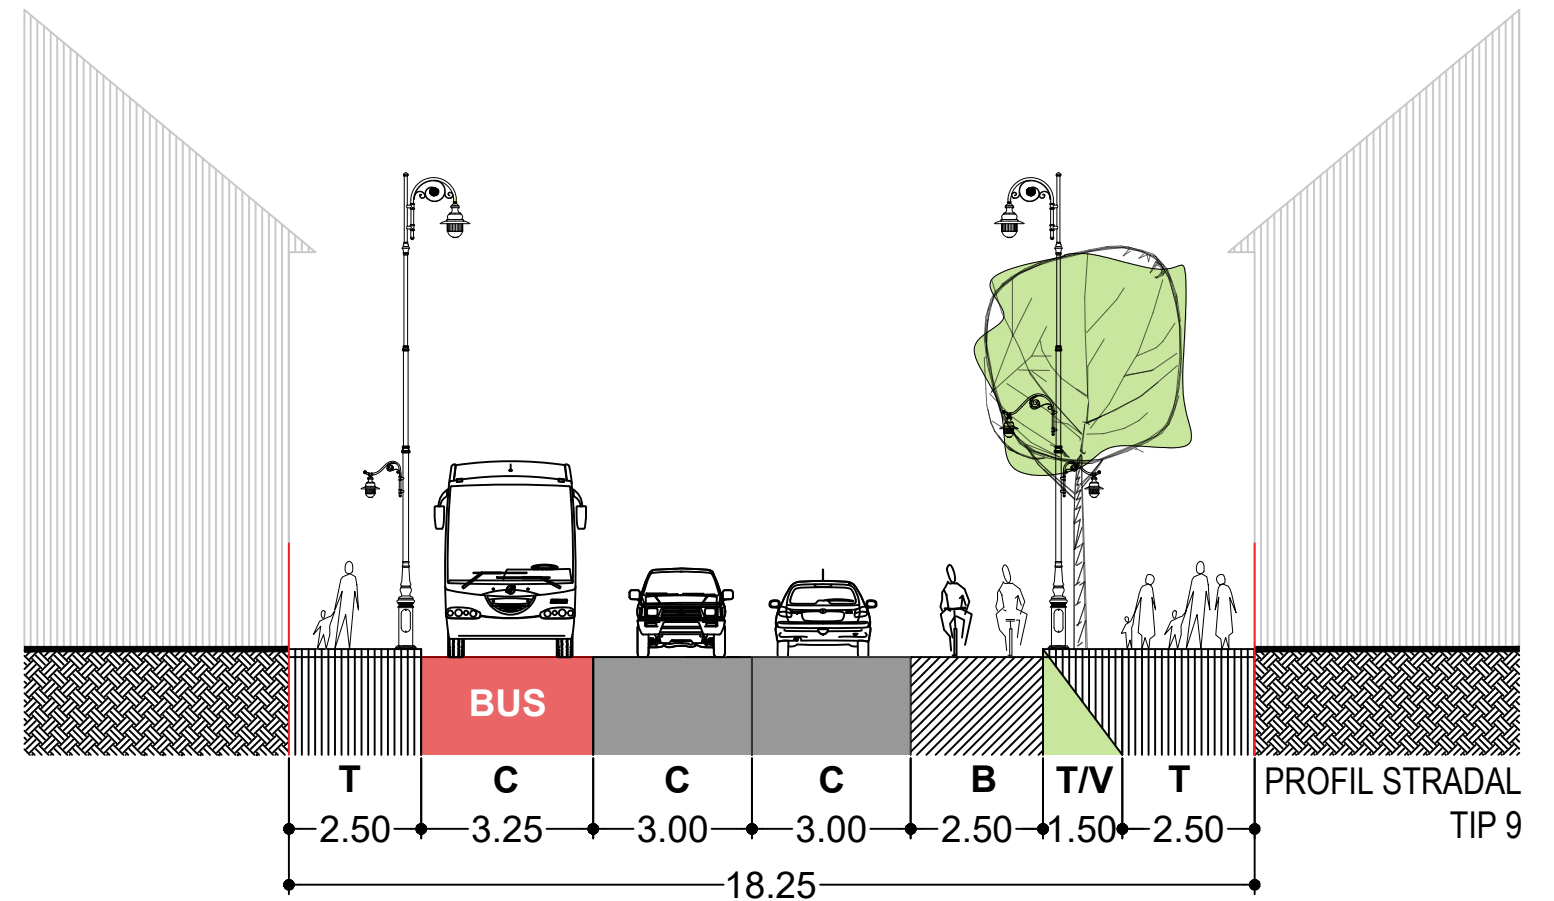



	BENEFICIAR MUNICIPIUL TÂRGU MUREȘ Târgu Mureș, Piața Victoriei, nr. 3 CUI 4322823 tel: 0265 268330 email: primaria@tirgumures.ro	
	PROIECTANT GENERAL : ASOCIEREA SC INNORI DESIGN SRL - SC COSPRO CONSTRUCT SRL - SC KOMORA ENGINEERING SRL 	
PUZ - ZONA CONSTRUITA PROTEJATA TÂRGU MUREȘ (PUZCP TÂRGU MUREȘ)		
TITLU PLANSA : REGULAMENT LOCAL DE URBANISM (RLU) ANEXA 10 - PROFILE STRADALE 4 - 6		

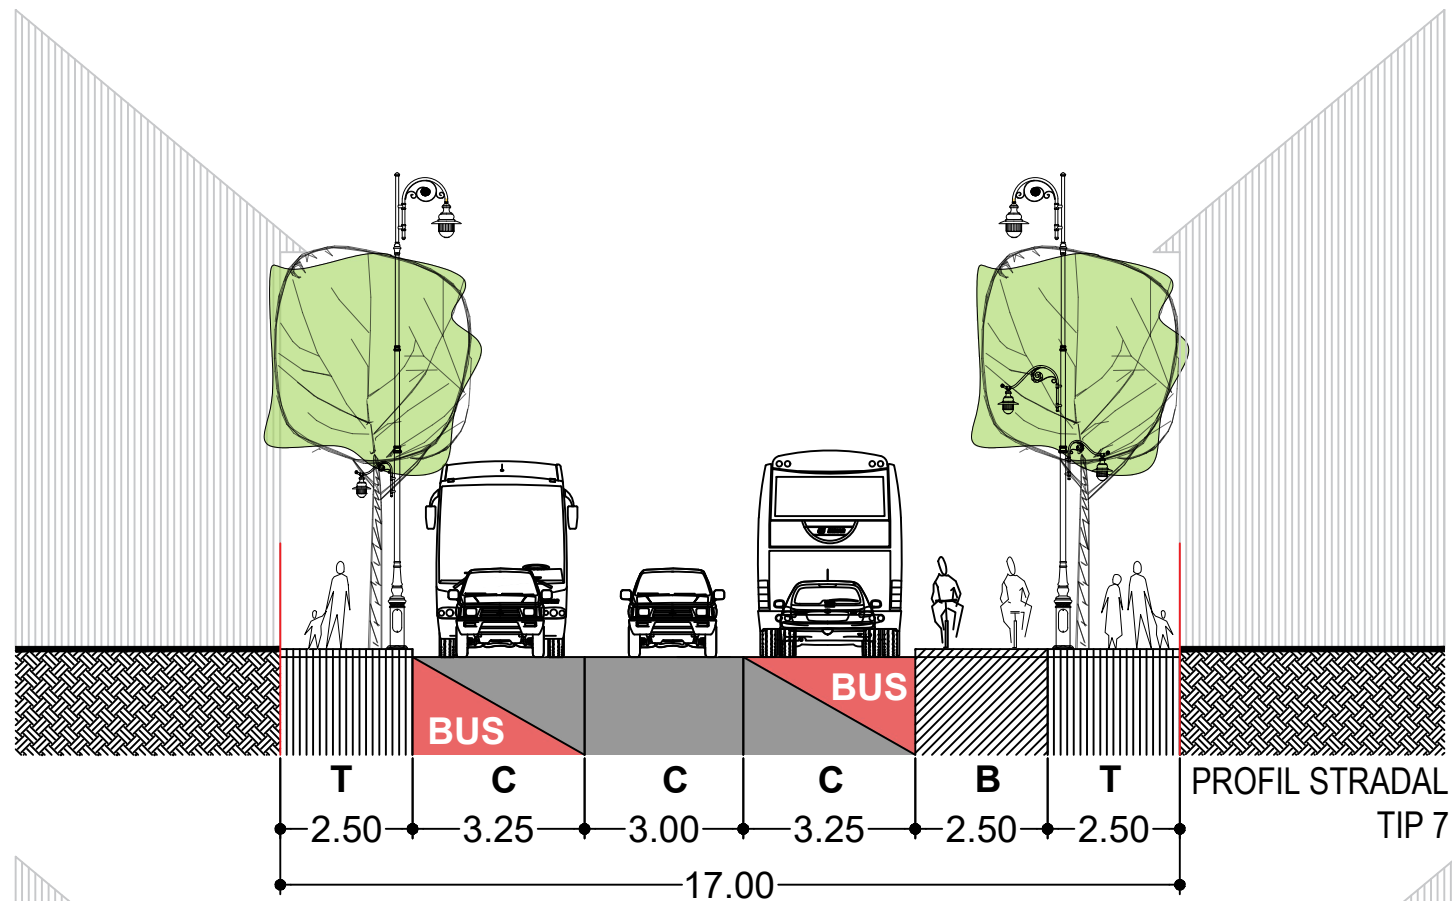



	BENEFICIAR MUNICIPIUL TÂRGU MUREȘ Târgu Mureș, Piața Victoriei, nr. 3 CUI 4322823 tel: 0265 268330 email: primaria@tirgumures.ro	
	PROIECTANT GENERAL : ASOCIEREA SC INNOVI DESIGN SRL - SC COSPRO CONSTRUCT SRL - SC KOMORA ENGINEERING SRL	
PUZ - ZONA CONSTRUITA PROTEJATA TÂRGU MUREȘ (PUZCP TÂRGU MUREȘ)		
TITLU PLANSA : REGULAMENT LOCAL DE URBANISM (RLU) ANEXA 10 - PROFILE STRADALE 7 - 9		

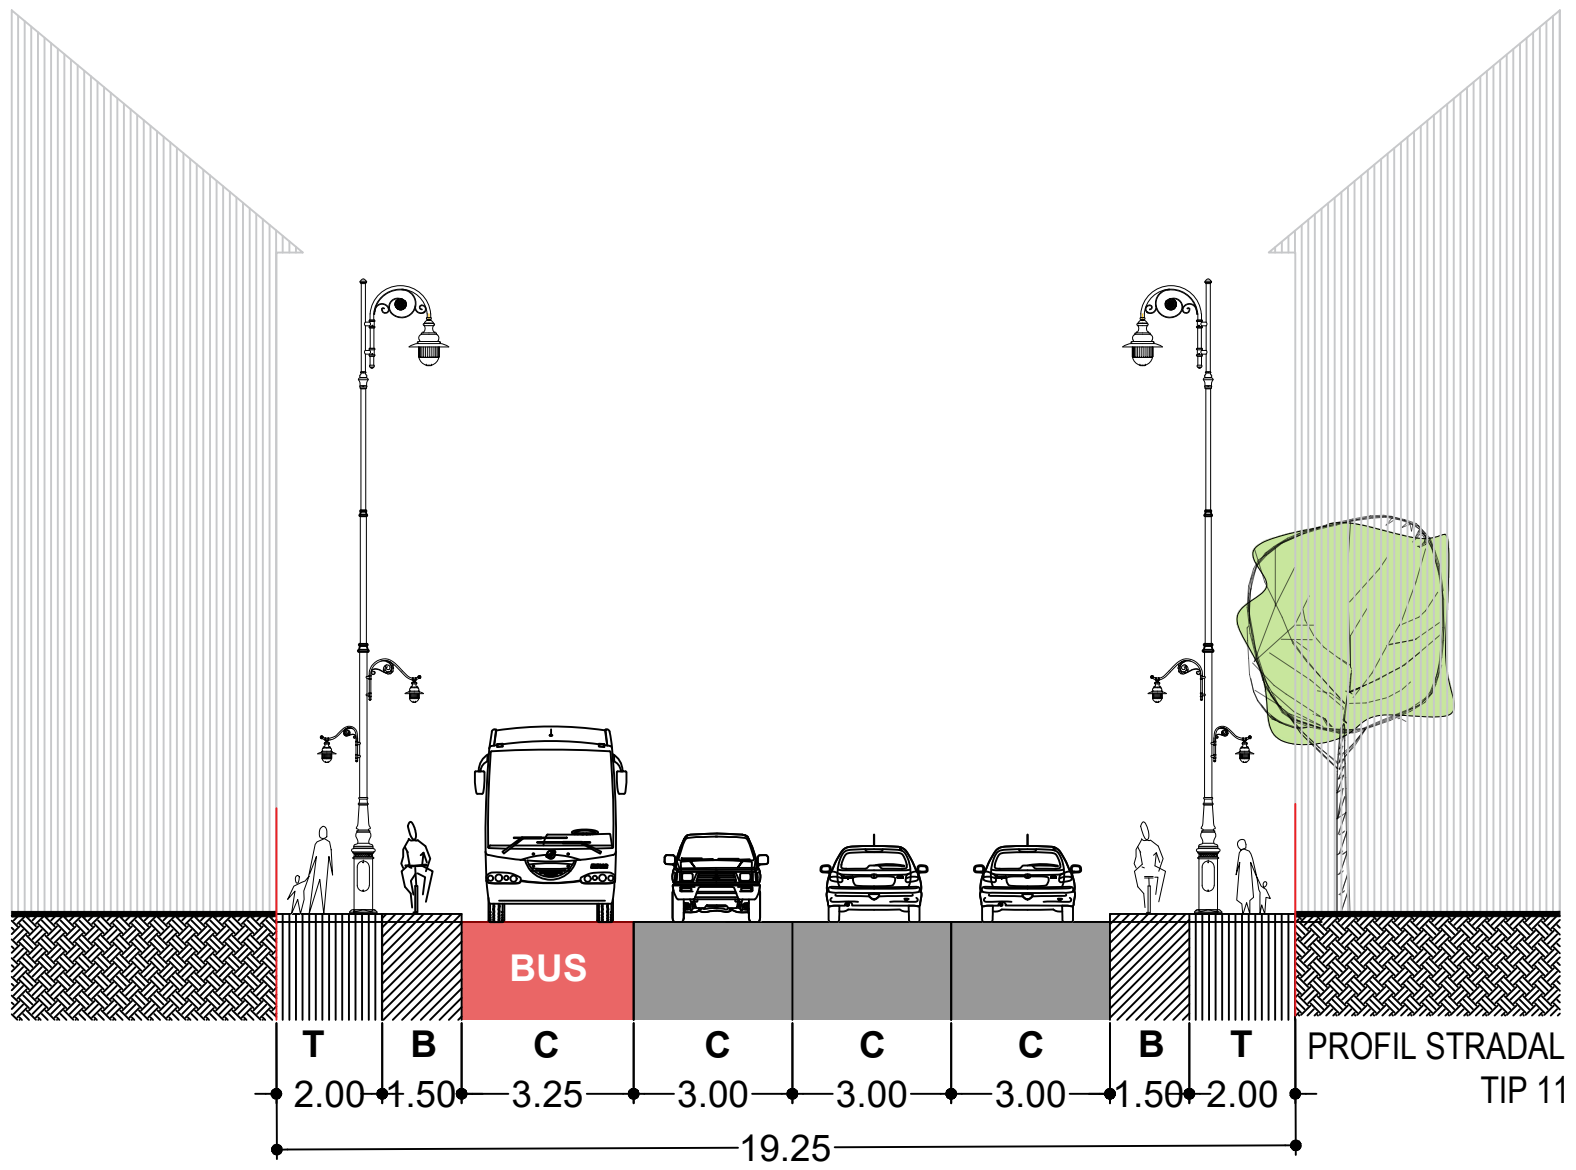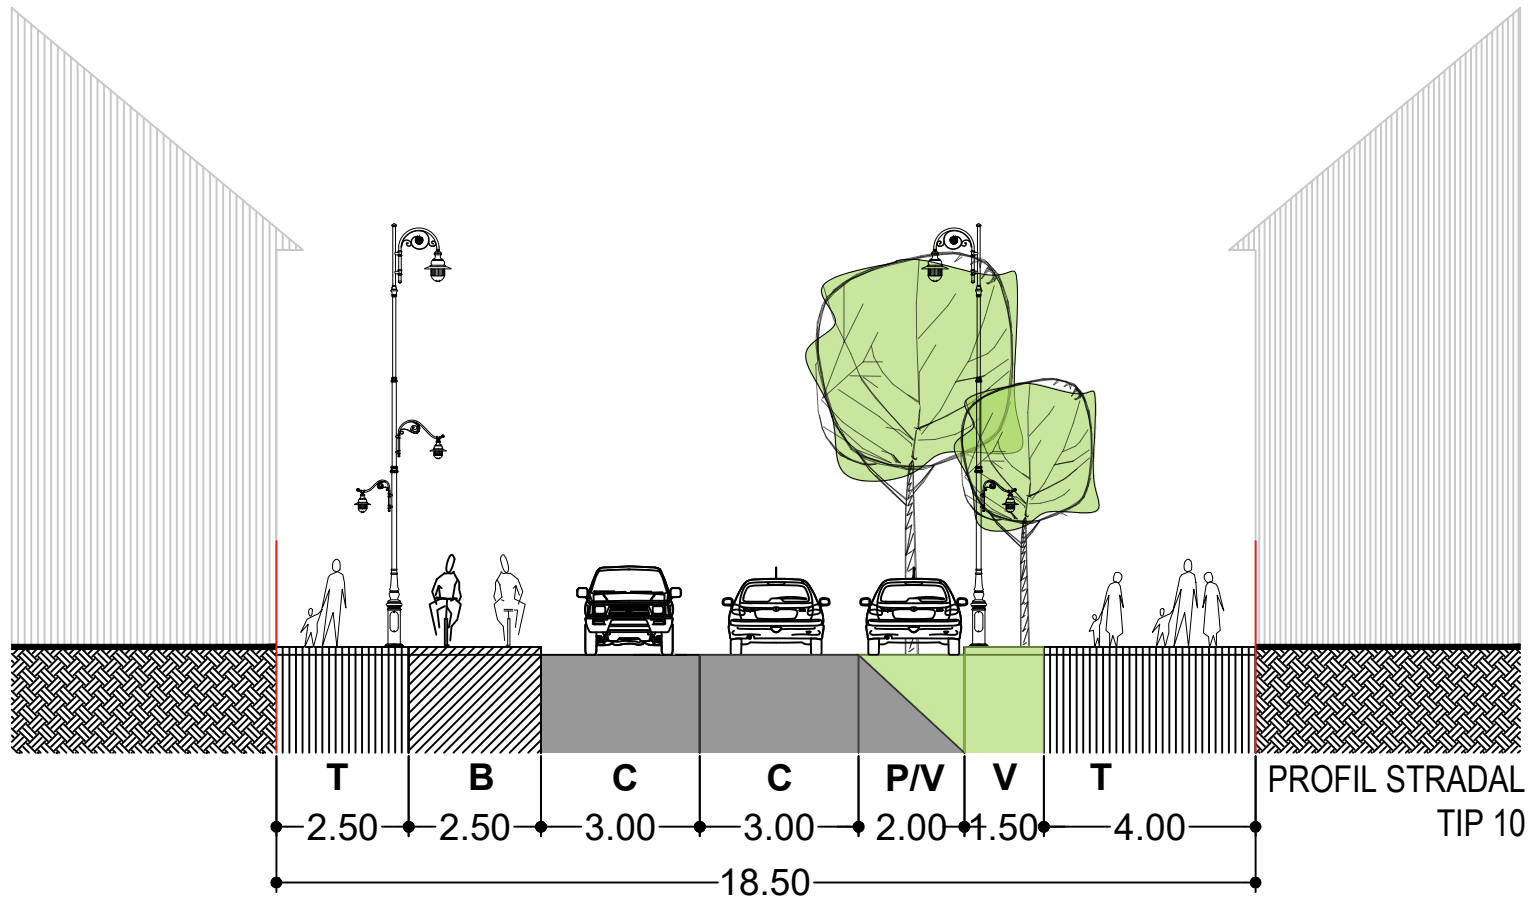



	BENEFICIAR MUNICIPIUL TÂRGU MUREȘ Târgu Mureș, Piața Victoriei, nr. 3 CUI: 4322823 tel: 0265 268330 email: primaria@targumures.ro	
	PROIECTANT GENERAL : ASOCIEREA SC INNORI DESIGN SRL - SC COSPRO CONSTRUCT SRL - SC KOMORA ENGINEERING SRL	
PUZ - ZONA CONSTRUITA PROTEJATA TÂRGU MUREȘ (PUZCP TÂRGU MUREȘ) TITLU PLANSA : REGULAMENT LOCAL DE URBANISM (RLU) ANEXA 10 - PROFILE STRADALE 10 - 11		

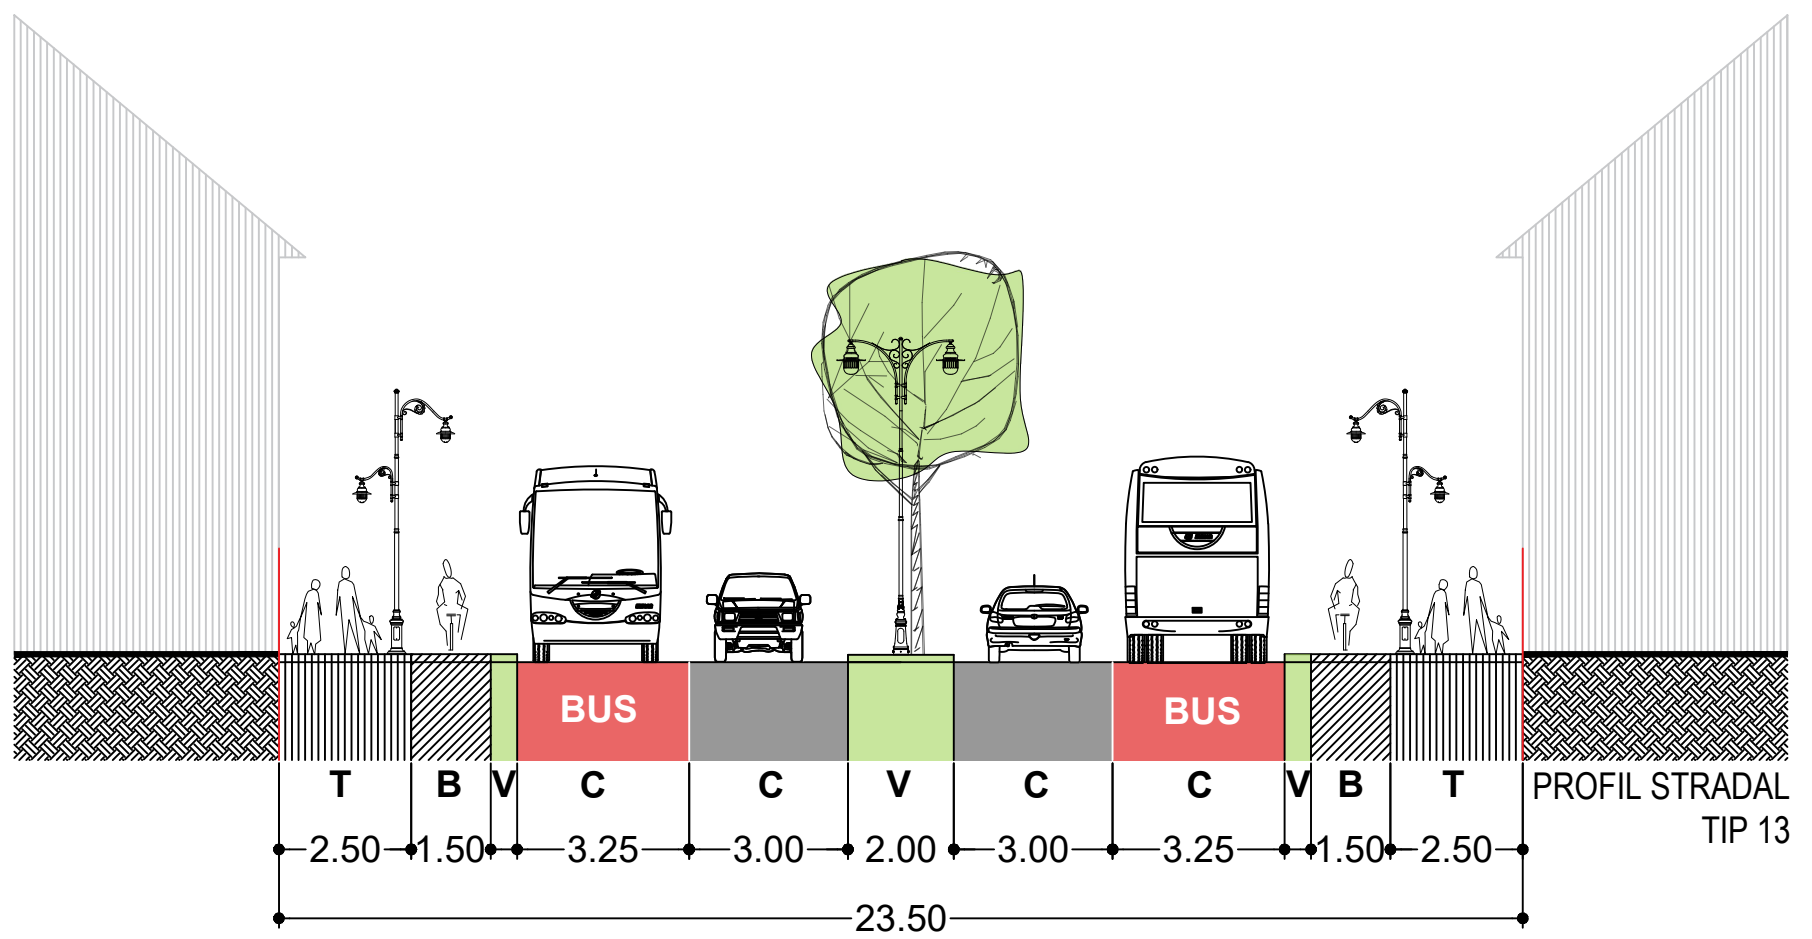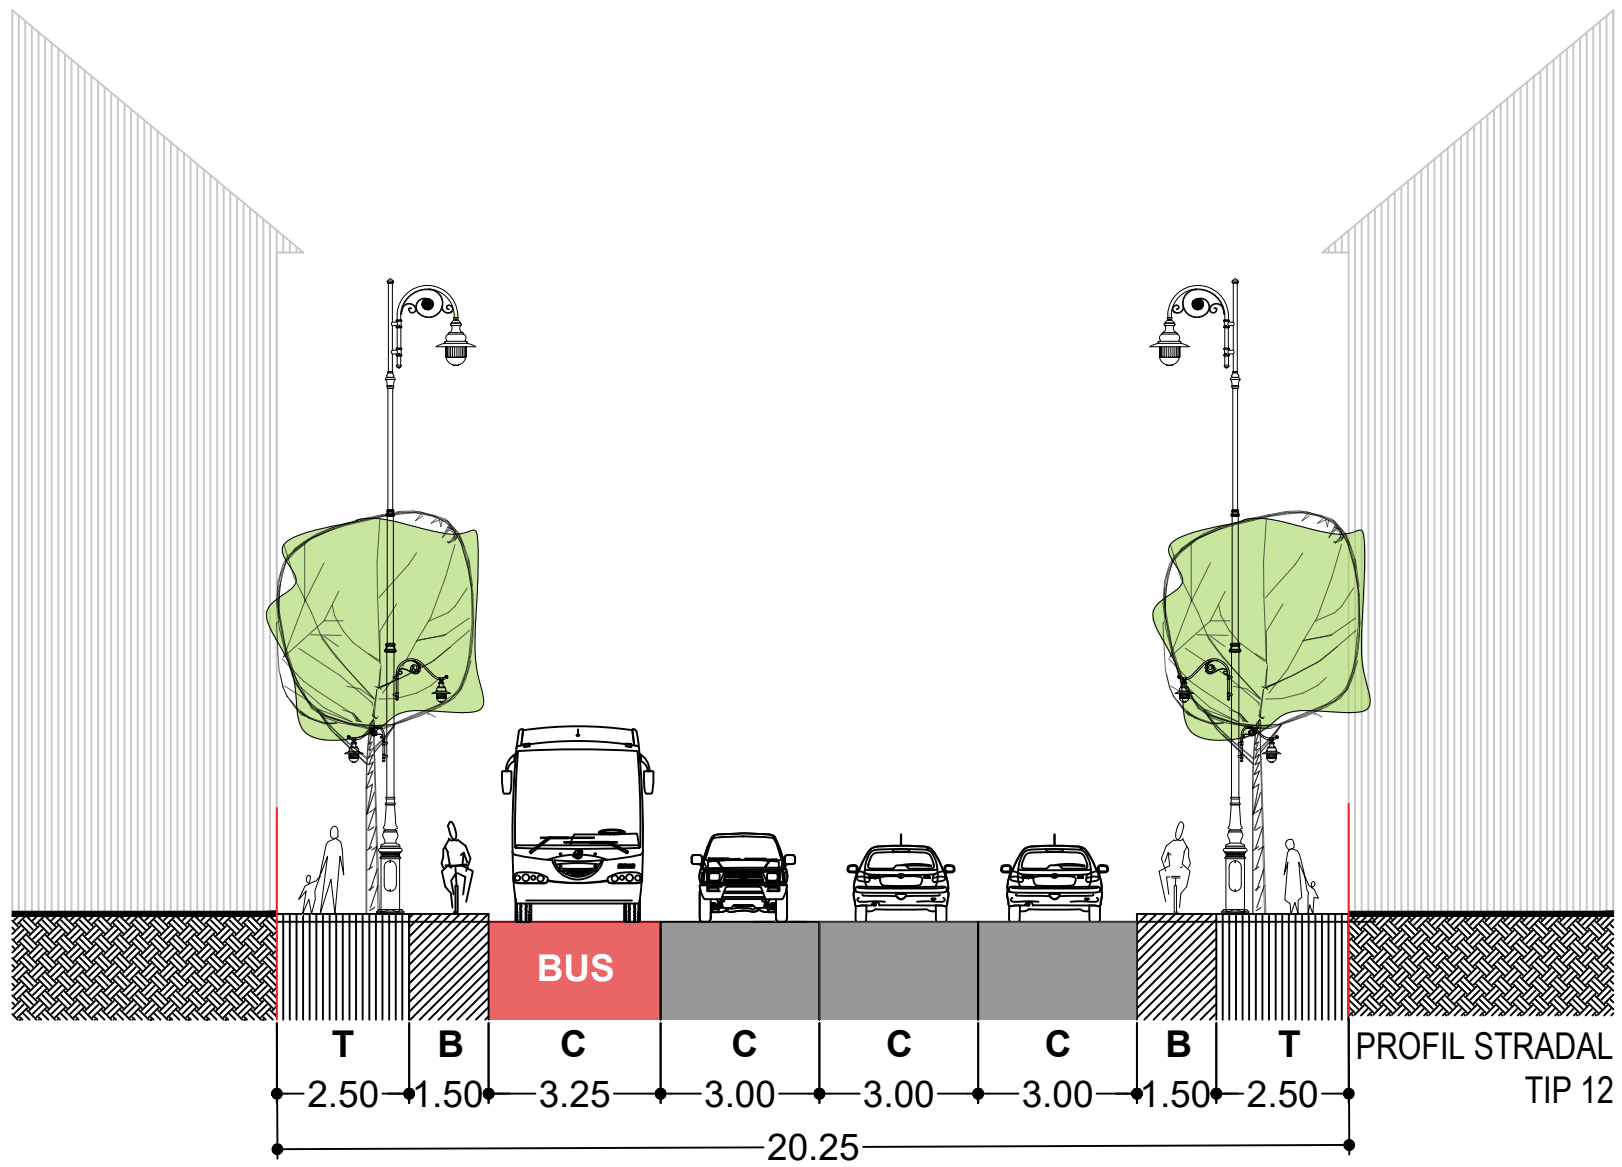

	BENEFICIAR MUNICIPIUL TÂRGU MUREȘ Târgu Mureș, Piața Victoriei, nr. 3 CUI: 4322823 tel: 0265 268330 email: primaria@targumures.ro	
	PROIECTANT GENERAL : ASOCIEREA SC INNORI DESIGN SRL - SC COSPRO CONSTRUCT SRL - SC KOMORA ENGINEERING SRL	
PUZ - ZONA CONSTRUITA PROTEJATA TÂRGU MUREȘ (PUZCP TÂRGU MUREȘ)		
TITLU PLANSA : REGULAMENT LOCAL DE URBANISM (RLU) ANEXA 10 - PROFILE STRADALE 12 - 13		

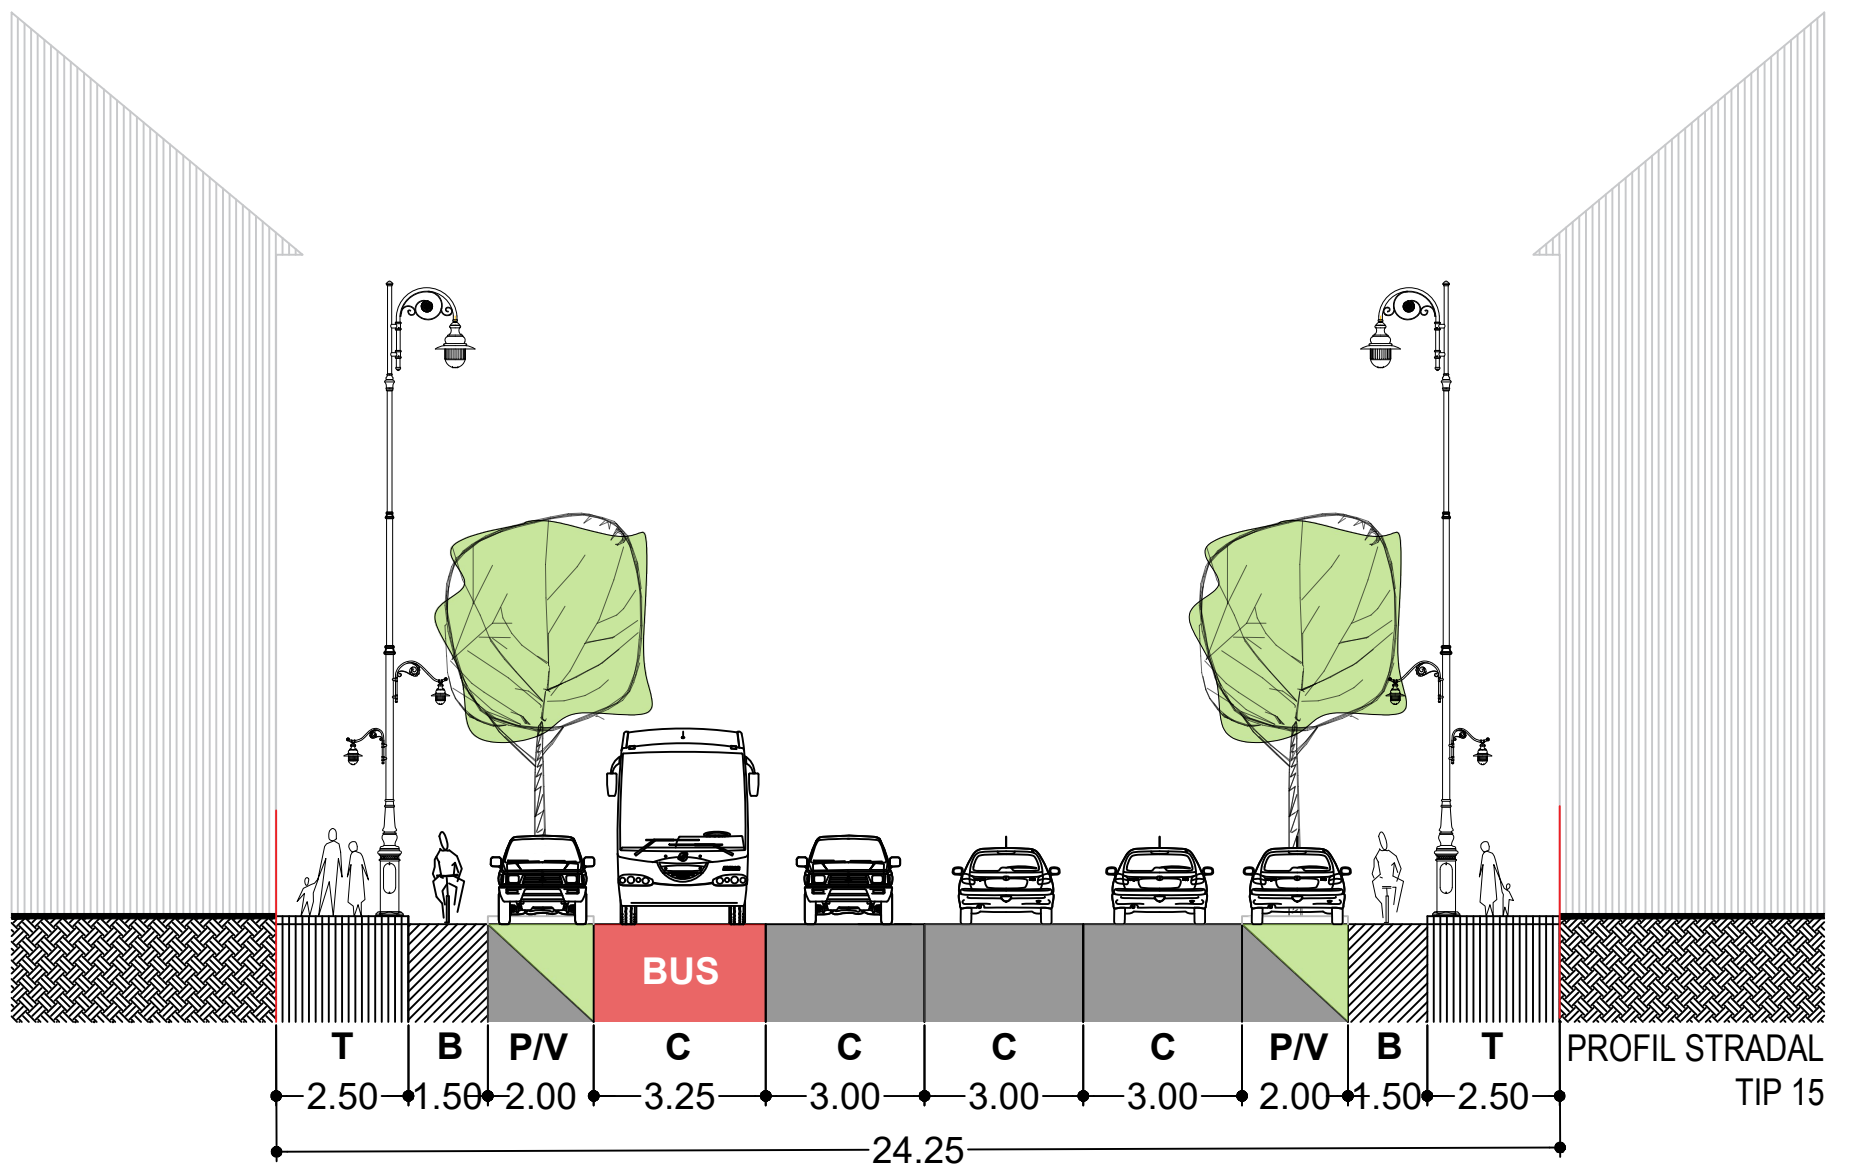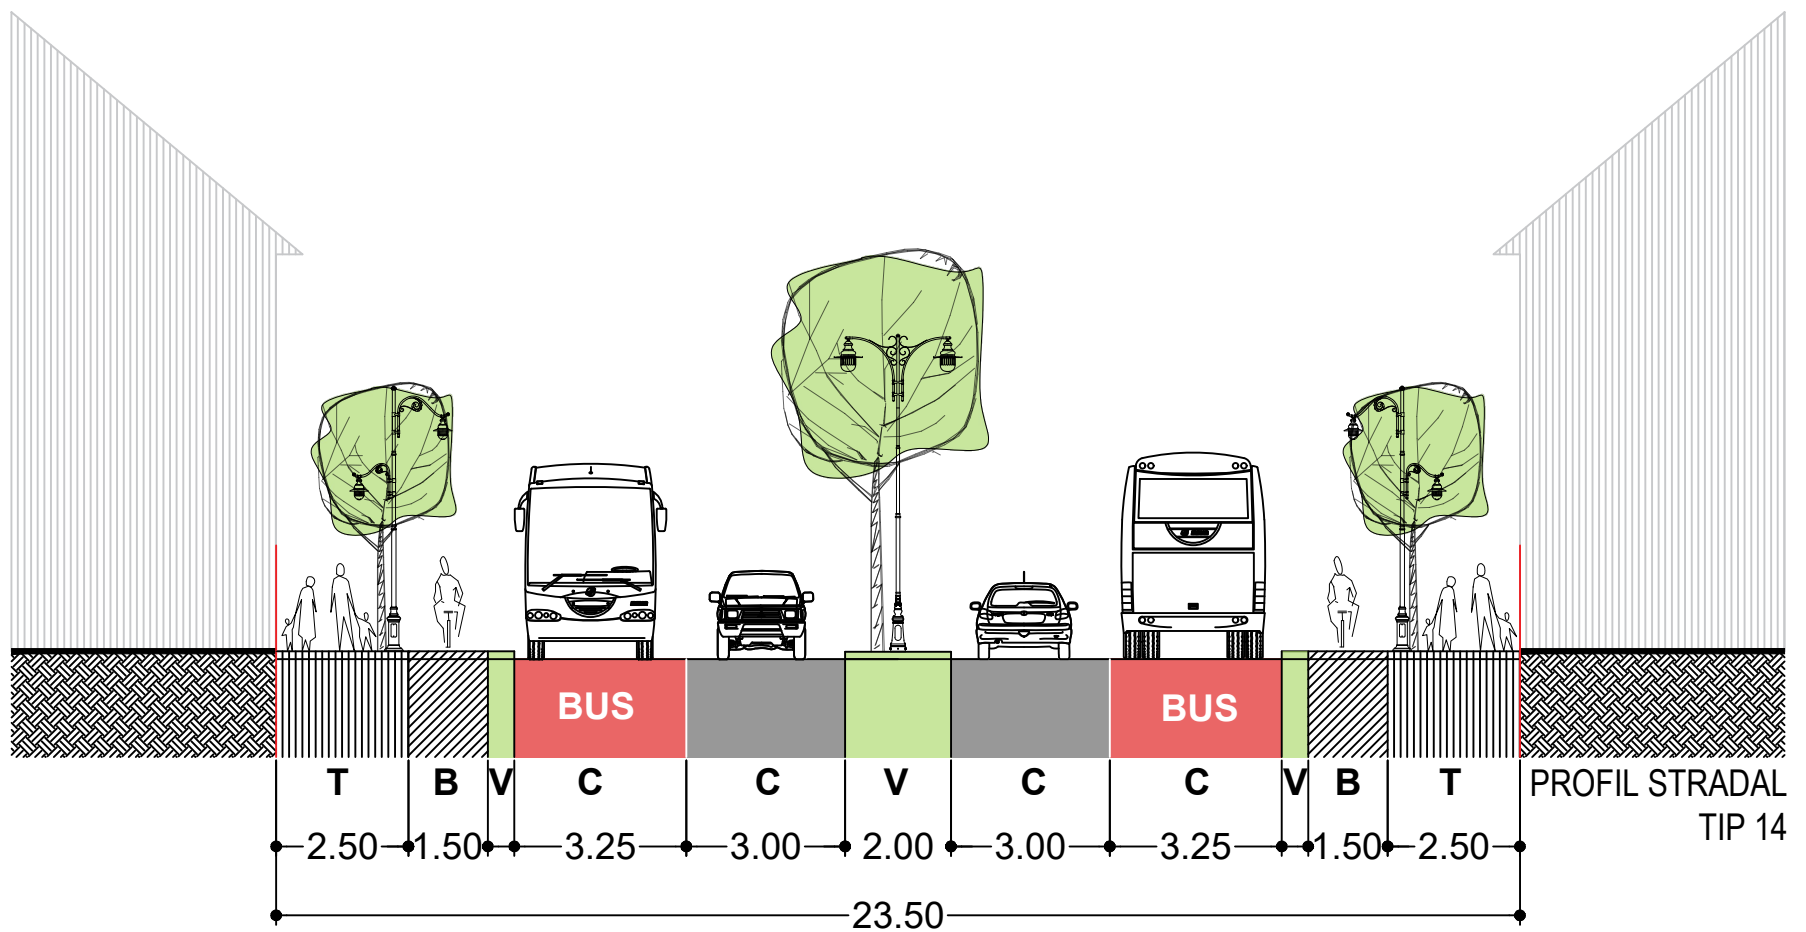

	BENEFICIAR MUNICIPIUL TÂRGU MUREȘ Târgu Mureș, Piața Victoriei, nr. 3 CUI: 4322823 tel: 0265 268330 email: primaria@tirgumures.ro	
	PROIECTANT GENERAL : ASOCIEREA SC INNORI DESIGN SRL - SC COSPRO CONSTRUCT SRL - SC KOMORA ENGINEERING SRL	
PUZ - ZONA CONSTRUITA PROTEJATA TÂRGU MUREȘ (PUZCP TÂRGU MUREȘ)		
TITLU PLANSA : REGULAMENT LOCAL DE URBANISM (RLU) ANEXA 10 - PROFILE STRADALE 14 - 15		

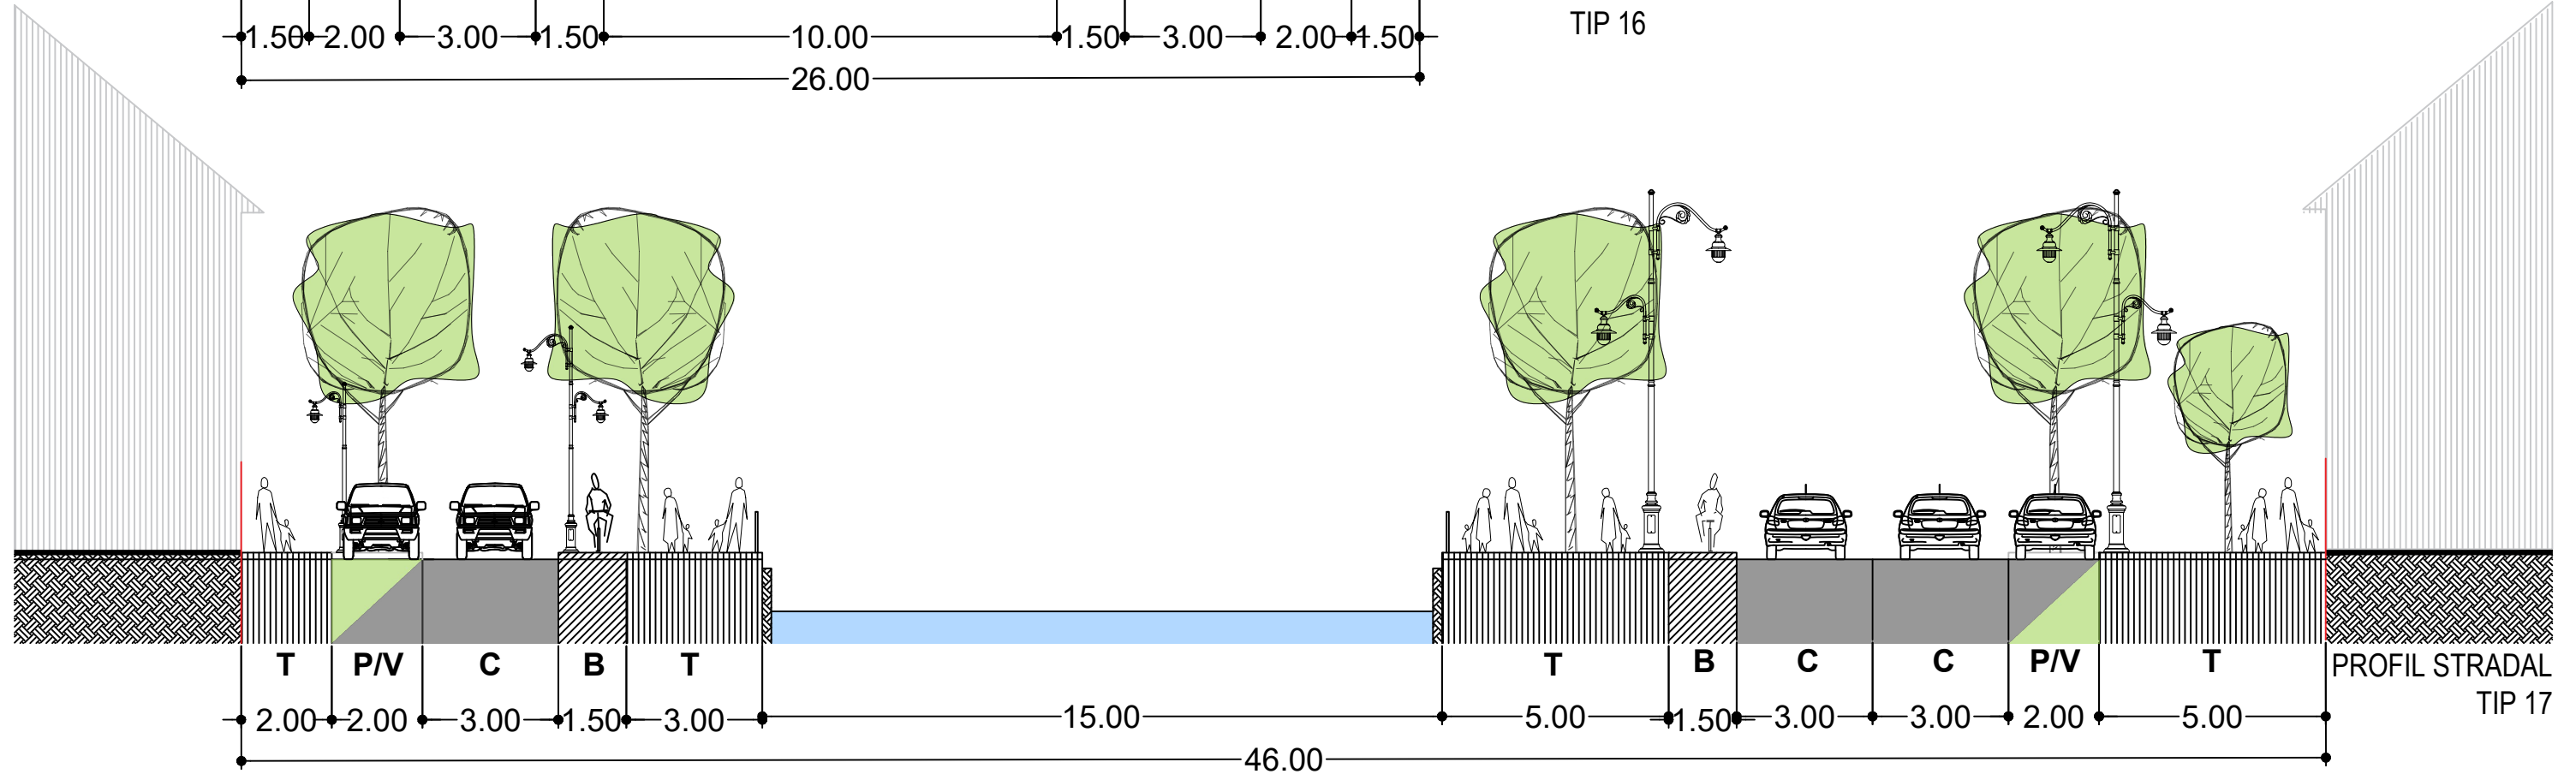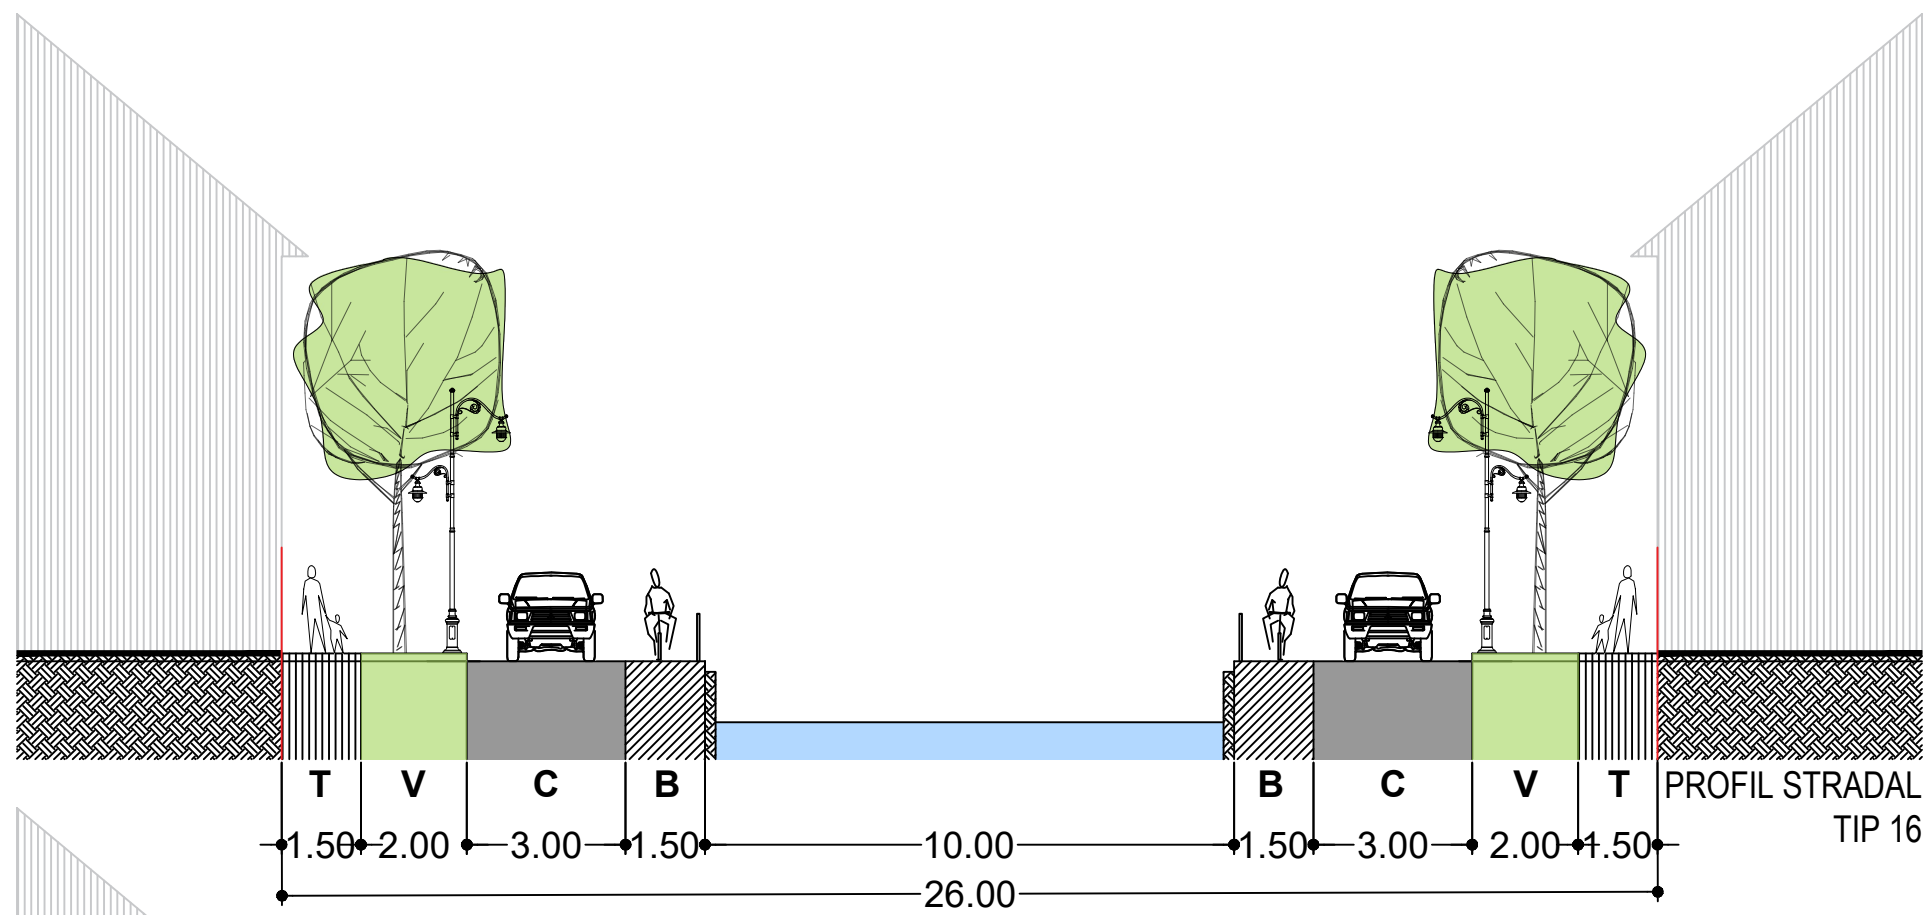

	BENEFICIAR MUNICIPIUL TÂRGU MUREȘ Târgu Mureș, Piața Victoriei, nr. 3 CUI 4322823 tel: 0265 268330 email: primaria@tirgumures.ro	
	PROIECTANT GENERAL : ASOCIEREA SC INNORI DESIGN SRL - SC COSPRO CONSTRUCT SRL - SC KOMORA ENGINEERING SRL	
PUZ - ZONA CONSTRUITA PROTEJATA TÂRGU MUREȘ (PUZCP TÂRGU MUREȘ)		
TITLU PLANSA : REGULAMENT LOCAL DE URBANISM (RLU) ANEXA 10 - PROFILE STRADALE 16 - 17		