


**PLAN DE AMPLASAMENT SI DELIMITARE A IMOBILULUI  
SCARA 1:1000**

Nr. Cadastral 133319 Suprafata măsurată a imobilului (mp) Adresa Imobilului  
7900 Mun. Targu Mures, B-dul Cetatii  
Nr. Cartea Funciara Unitatea Administrativă Teritorială (UAT)  
TARGU MURES

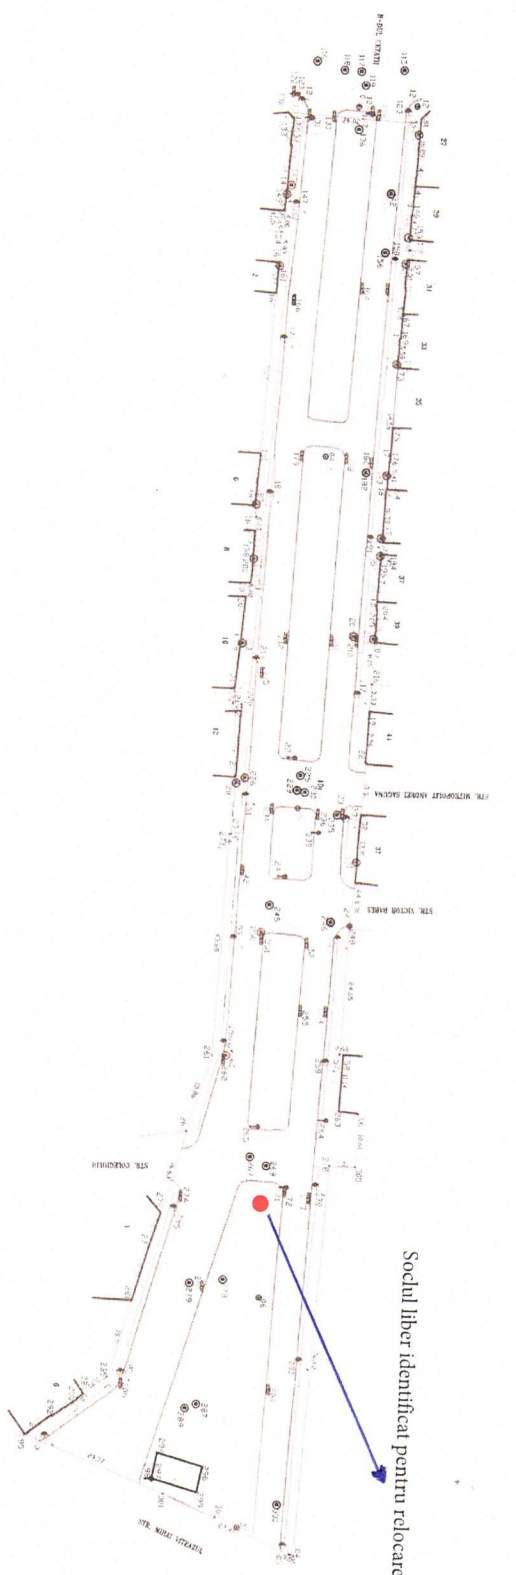

Socul liber identificat pentru relocarea statuii lui Nicolae Balcescu



A. Date referitoare la teren		B. Date referitoare la constructii	
Nr. Parcela	Categoria de folosinta	Suprafata (mp)	Mentiiuni
I	Dr	7900	Neimprejmuit
Total		7900	
Cod	Destinatia	Suprafata construita la sol (mp)	Mentiiuni
	Total		S. construita desfasurata= mp.

Suprafata totală măsurată a imobilului = 7900 mp  
Suprafata din aci = 7900 mp

Confirm executarea măsurătorilor la teren, corectitudinea întregii documentații cadastrale și corespondența acesteia cu realitatea din teren

Executant S.C. **TEODOL SRL**

Simpla și șampia

Data : 23.01.2015

Confirm introducerea imobilului în baza de date integrată și ar fi în S.C. furnizorului de date publicitate

Inspector

Șeful Biroului de cadastru și publicitate  
Municipalitatea Targu Mures  
**Ștefană Niculescu ILEURE**  
consilier

Data : 06. APR. 2015

Simpla BCPI

E=466993  
N=561107

E=466993  
N=560979

E=467380  
N=561107

E=467380  
N=560979