


REACTUALIZARE PLAN URBANISTIC GENERAL TÂRGU MUREȘ

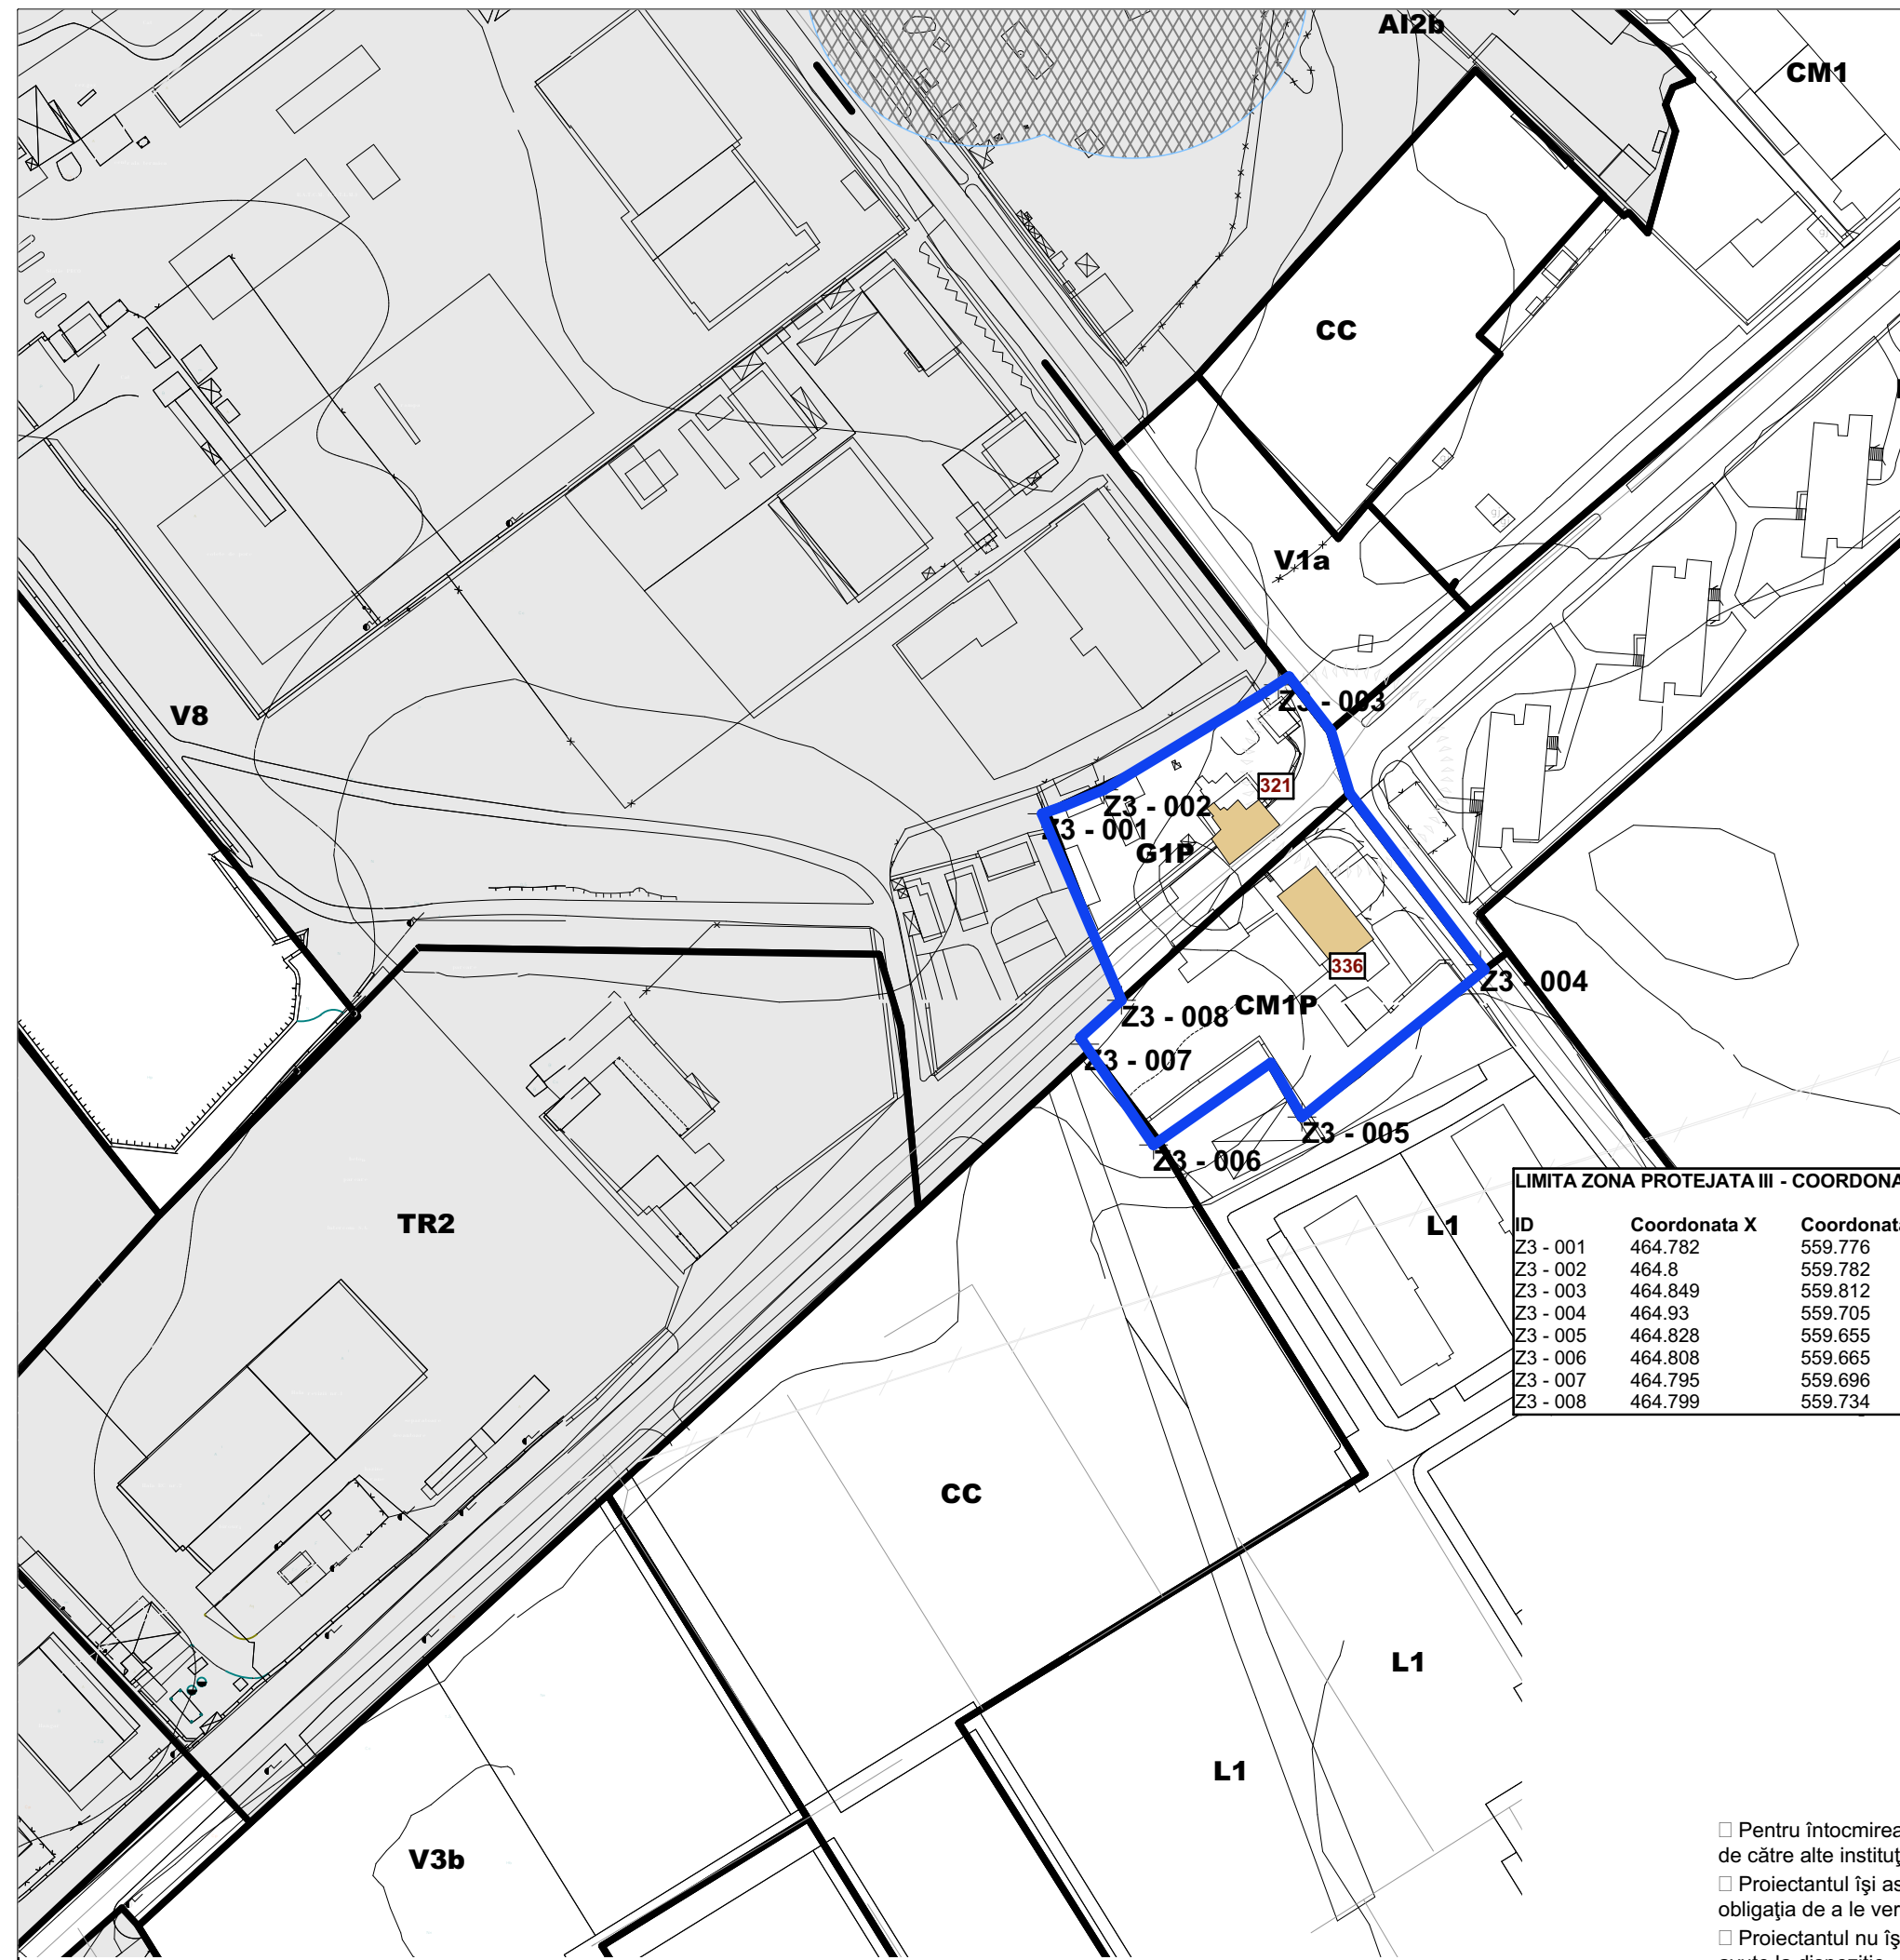

REGIMUL JURIDIC DE PROTECTIE A MONUMENTELOR ISTORICE ZONA III

LEGENDA

- LIMITA ZONA CONSTRUITA PROTEJATA conf. REACTUALIZARE PUG
- CLADIRE MONUMENT DE CATEGORIA "A"
- CLADIRE MONUMENT DE CATEGORIA "B"
- | Nr. crt.: | Cod LMI | Denumire |
|-----------|-----------------|-------------------|
| 321 | MS-II-m-B-15515 | Statie de epurare |
| 336 | MS-II-m-B-15530 | Casă |
- ANSAMBLU MONUMENT DE CATEGORIA "A"
- ANSAMBLU MONUMENT DE CATEGORIA "B"
- CLADIRE MONUMENT DE CATEGORIA "B" IN ANSAMBLU DE CATEGORIA "A"
- CLADIRI/ANSAMBLURI PROPUSE PENTRU CLASARE
- CLADIRI/ANSAMBLURI/AMENAJARI/SPATII URBANE/ELEMENTE ALE CADRULI NATURAL IDENTIFICATE CA REPREZENTAND VALORI ARHITECTURALE, URBANISTICE, MEMORIALE SAU PEISAGERE
- ANSAMBLU CLASAT MONUMENT
- CLADIRE INDIVIDUALA CLASATA CA MONUMENT
- ZONE DE VIZIBILITATE/CORNISE(MARELE PEISAJ/ BELVEDERI/PERSPECTIVE)

LIMITA ZONA PROTEJATA III - COORDONATE ST 70

ID	Coordonata X	Coordonata Y
Z3 - 001	464.782	559.776
Z3 - 002	464.8	559.782
Z3 - 003	464.849	559.812
Z3 - 004	464.93	559.705
Z3 - 005	464.828	559.655
Z3 - 006	464.808	559.665
Z3 - 007	464.795	559.696
Z3 - 008	464.799	559.734

- Pentru întocmirea prezentei planșe au fost folosite informațiile puse la dispoziție de Primaria Municipiului Tg-Mures, sau de către alte instituții sau societăți comerciale prin intermediul Primăriei Municipiului Tg-Mures.
- Proiectantul își asumă dreptul de a se baza pe aceste date și informații și a le considera exacte și complete, fără a avea obligația de a le verifica în mod independent exactitatea și complexitatea.
- Proiectantul nu își asumă responsabilitatea pentru exactitatea și corectitudinea informațiilor preluate din documentele avute la dispoziție.

BENEFICIAR
PRIMARIA MUNICIPIULUI TÂRGU MUREȘ
P-TA VICTORIEI NR.3, 540026 TÂRGU MUREȘ, JUD. MUREȘ
0265/268330, primaria@tirgumures.ro, www.tirgumures.ro



ASOCIATI CONTRACT

S.C.PROIECT S.R.L.
RO 1218675 NR.INREGISTRARE : J26/621/1991
Adresă: Strada Tineretului 2, Târgu Mureș 540027
Telefon: 0265 263 039

BIROU DE ARHITECTURA SI URBANISM S.C. ARHIGRAF S.R.L.
RO 6030957 NR.INREGISTRARE : J26-728-1994
Adresă: Strada Gheorghe Doja 28-30, Târgu Mureș 540342
Telefon: 0722 505 316



S. C. PROINVEST SRL
RO 14720605 NR.INREGISTRARE : J26/509/2002
Adresă: Str. Gheorghe Doja 67 Târgu Mureș 540354
Telefon: 0265-250.432



PROIECTANT GENERAL

S.C.PROIECT S.R.L. Director : Cons.Jur. SIMO ISTVAN

S. C. PROINVEST SRL Director :Ing GOGOLAK H. ZSOLT

PLANSĂ NR: ZCP3R REGIMUL JURIDIC DE PROTECTIE A ELEMENTELOR COMPONENTE AL ZONEI CONSTRUITE PROTEJATE ZONA III

PROIECTANT DE SPECIALITATE S.C. PROIECT S.R.L.

Arh.Urb.RAUS ADRIANA.
Arh.Urb.KERESZTES GEZA
Arh.Urb.PASTOR CORINA
Arh.Urb.BORSA SERGIU
Arh. POP-LUPU H.MIHAELA.
Teh.Arh. VARGANCSIK ZOLTAN SZILARD

NUMAR CONTRACT: DATA SEP2022 SCARA 1:2000 ETAPA PLAN URBANISTIC GENERAL MUNICIPIUL TÂRGU MUREȘ